

**KORIDOR
UTILITI**
DARUL RIDZUAN





time™

**CADANGAN PEMASANGAN UTILITI BAGI KABEL TELEKOMUNIKASI DI
DALAM KAWASAN RIZAB JALAN AWAM DAERAH KUALA KANGSAR,
PERAK DARUL RIDZUAN UNTUK TETUAN TT DOTCOM SDN BHD – SO
DAMACAI A007 SUNGAI SIPUT, N'OSAIRIS TECHNOLOGY SOLUTION
SDN BHD**

PELAN IZIN LALU

**NO FAIL RUJUKAN
KUDR/TTDC/B/07/26/0272**

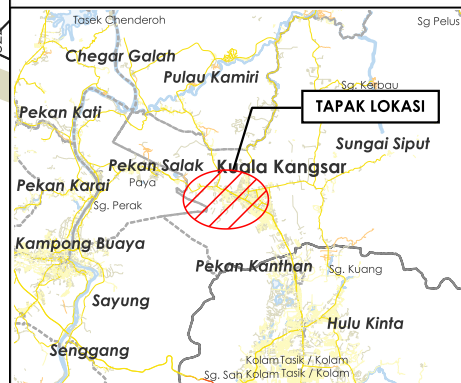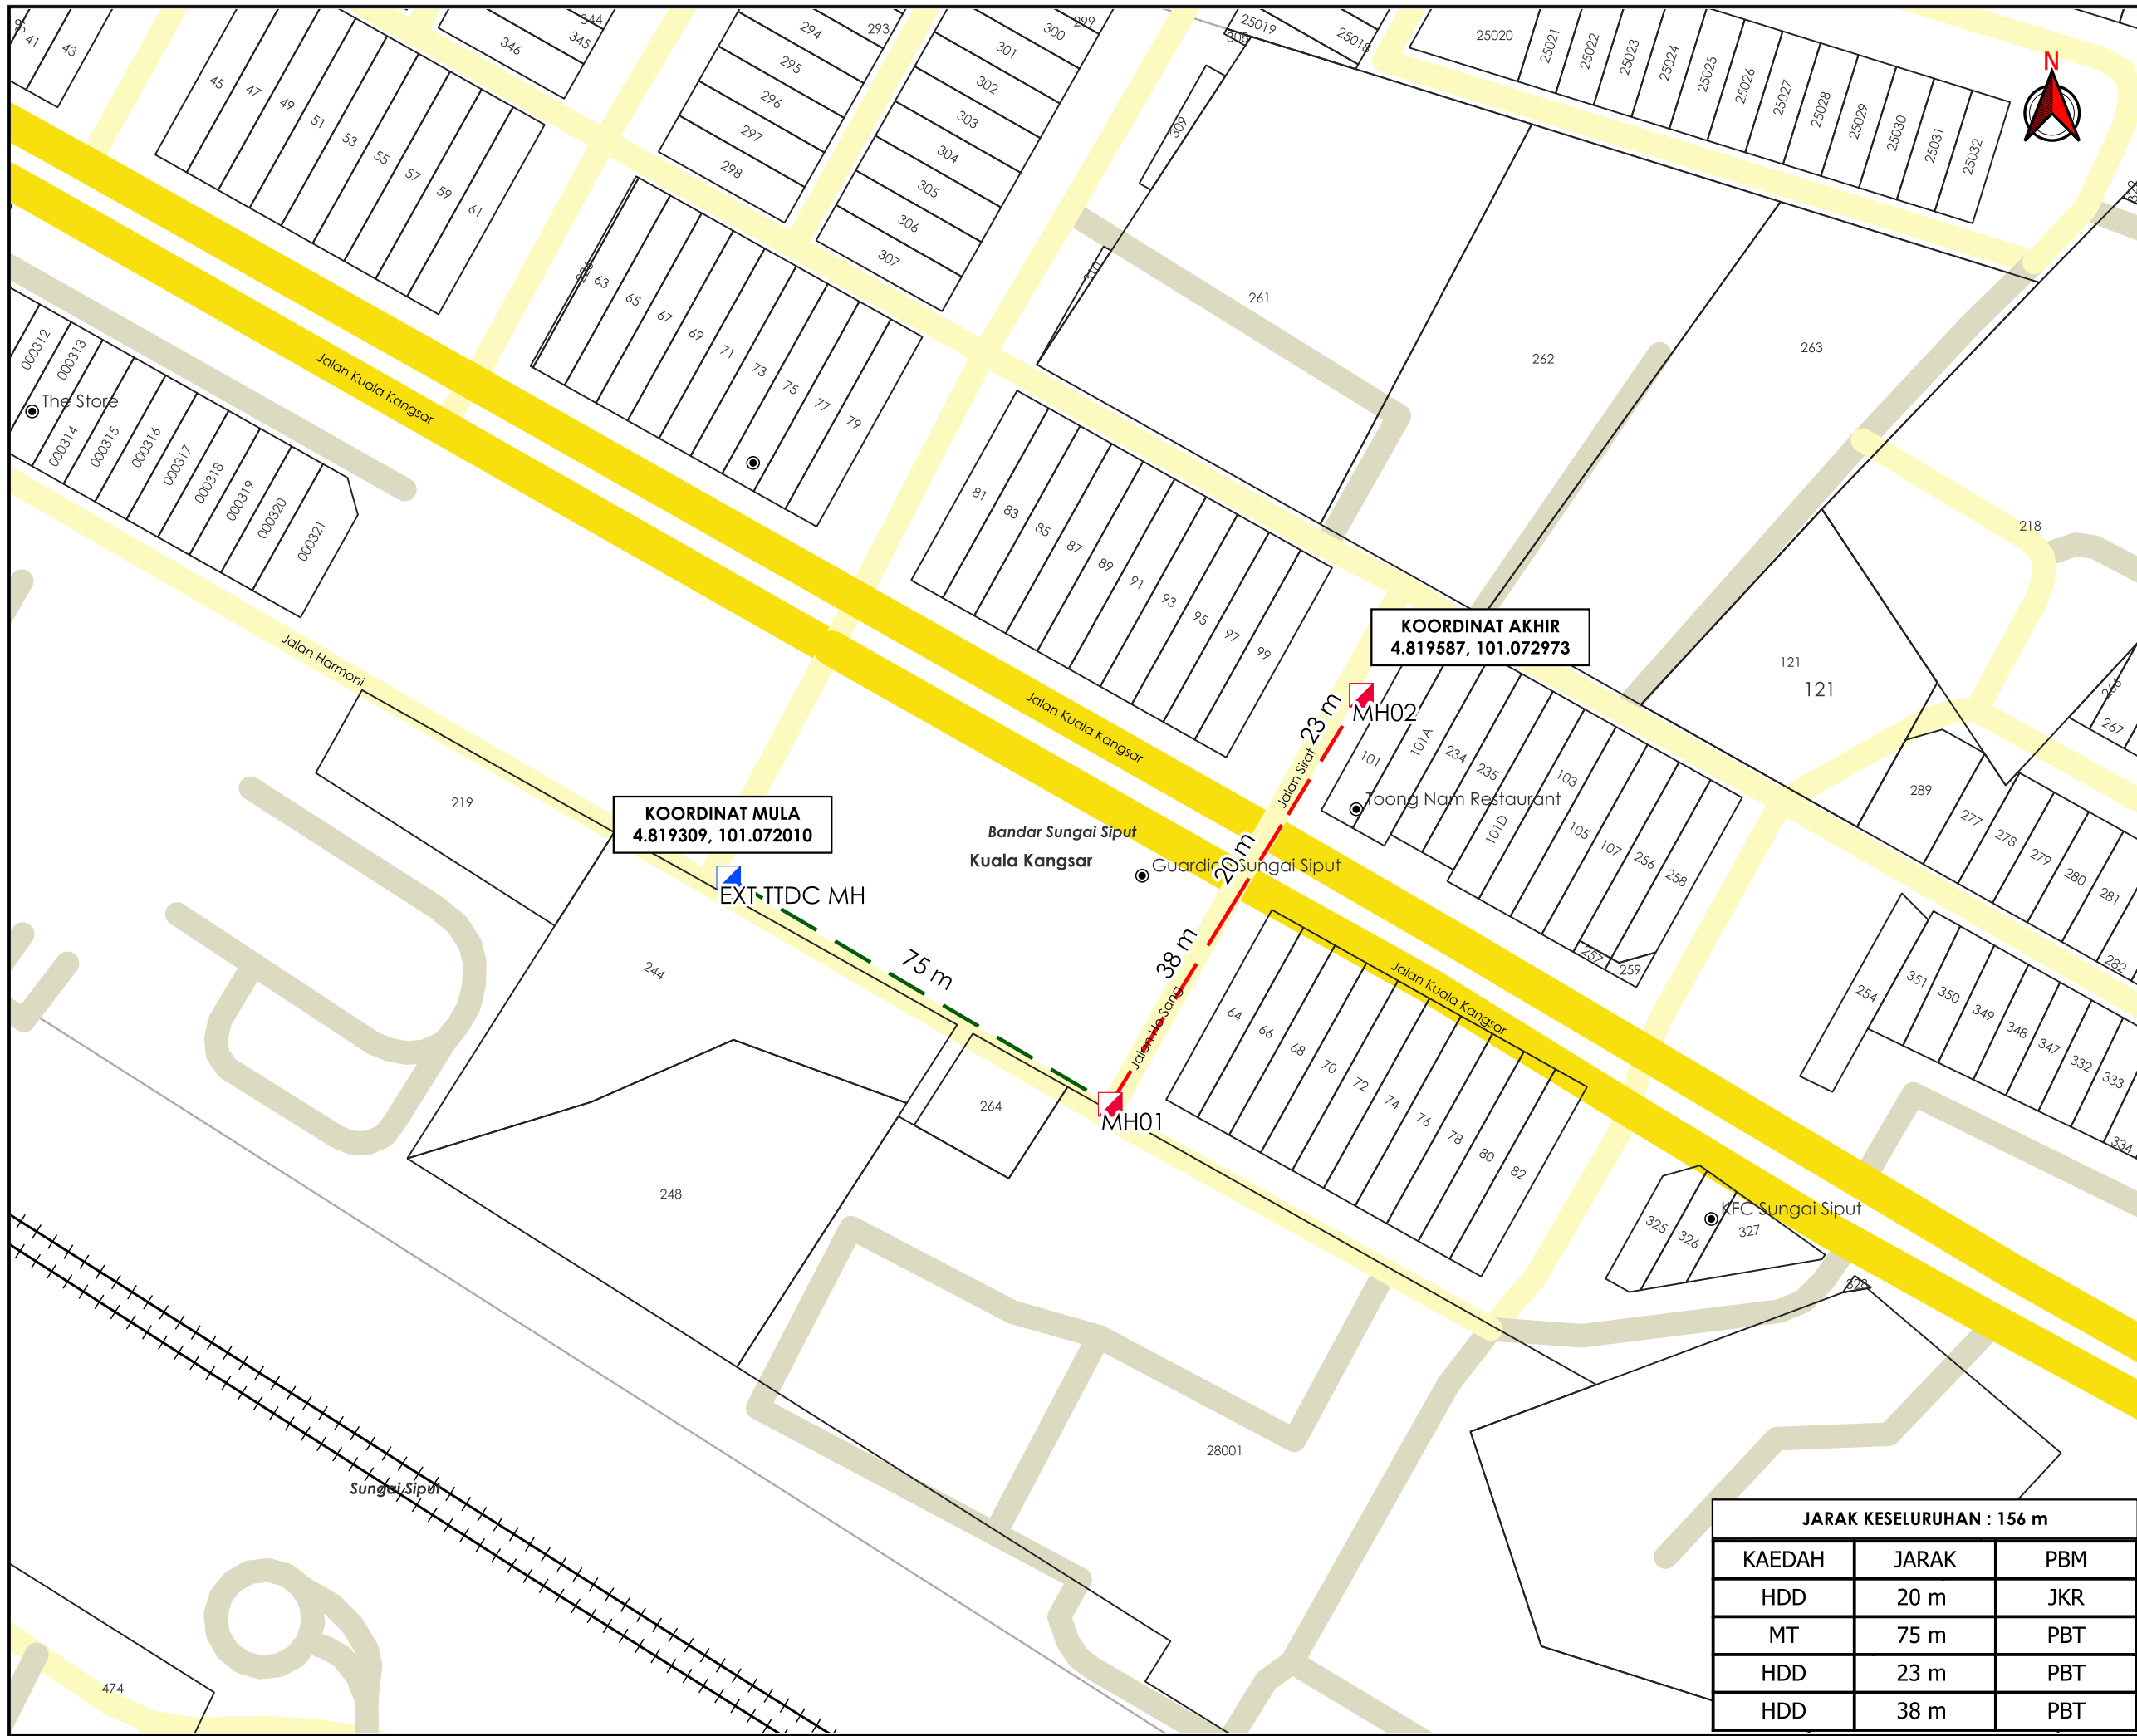

TAJUK PERMOHONAN
 CADANGAN PEMASANGAN UTILITI BAGI KABEL TELEKOMUNIKASI DI DALAM KAWASAN RIZAB JALAN AWAM DAERAH KUALA KANGSAR, PERAK DARUL RIDZUAN UNTUK TETUAN TT DOTCOM SDN BHD – SO DAMACAI A007 SUNGAI SIPUT, N'OSAIRIS TECHNOLOGY SOLUTION SDN BHD

- PETUNJUK**
- JALAN JKR
 - JALAN PBT
 - JALAN PERSENDIRIAN
 - KTM
 - HORIZONTAL DIRECTIONAL DRILLING
 - MICRO TRENCHING
 - MANHOLE CADANGAN
 - MANHOLE SEDIA ADA

PIHAK BERKUASA MELULUS

	JABATAN KERJA RAYA KUALA KANGSAR
	MAJLIS PERBANDARAN KUALA KANGSAR



JARAK KESELURAHAN : 156 m

KAEDAH	JARAK	PBM
HDD	20 m	JKR
MT	75 m	PBT
HDD	23 m	PBT
HDD	38 m	PBT

JENIS PELAN	PELAN IZIN LALU
PELUKIS PELAN	ADIB FARHAN
TARIKH DIKELUARKAN	2026-07-08
MUKA SURAT	1/1
NO FAIL RUJUKAN	PINDAAN
KUDR/TTDC/B/07/26/0272	00

***PENGUKURAN BERDASARKAN JARAK SATELIT**