

**KORIDOR
UTILITI**
DARUL RIDZUAN




**TENAGA
NASIONAL**

**PERMOHONAN BEKALAN ELEKTRIK BARU BERALAMAT DI LOT 110132
JALAN BENANG, TAMAN SIN FAR, 31650 IPOH, PERAK UNTUK TETUAN
CHEOW ZHI CONG.**

**PELAN IZIN LALU
(PINDAAN 01)**

**NO FAIL RUJUKAN
KUDR/TNBB/B/06/26/0244**

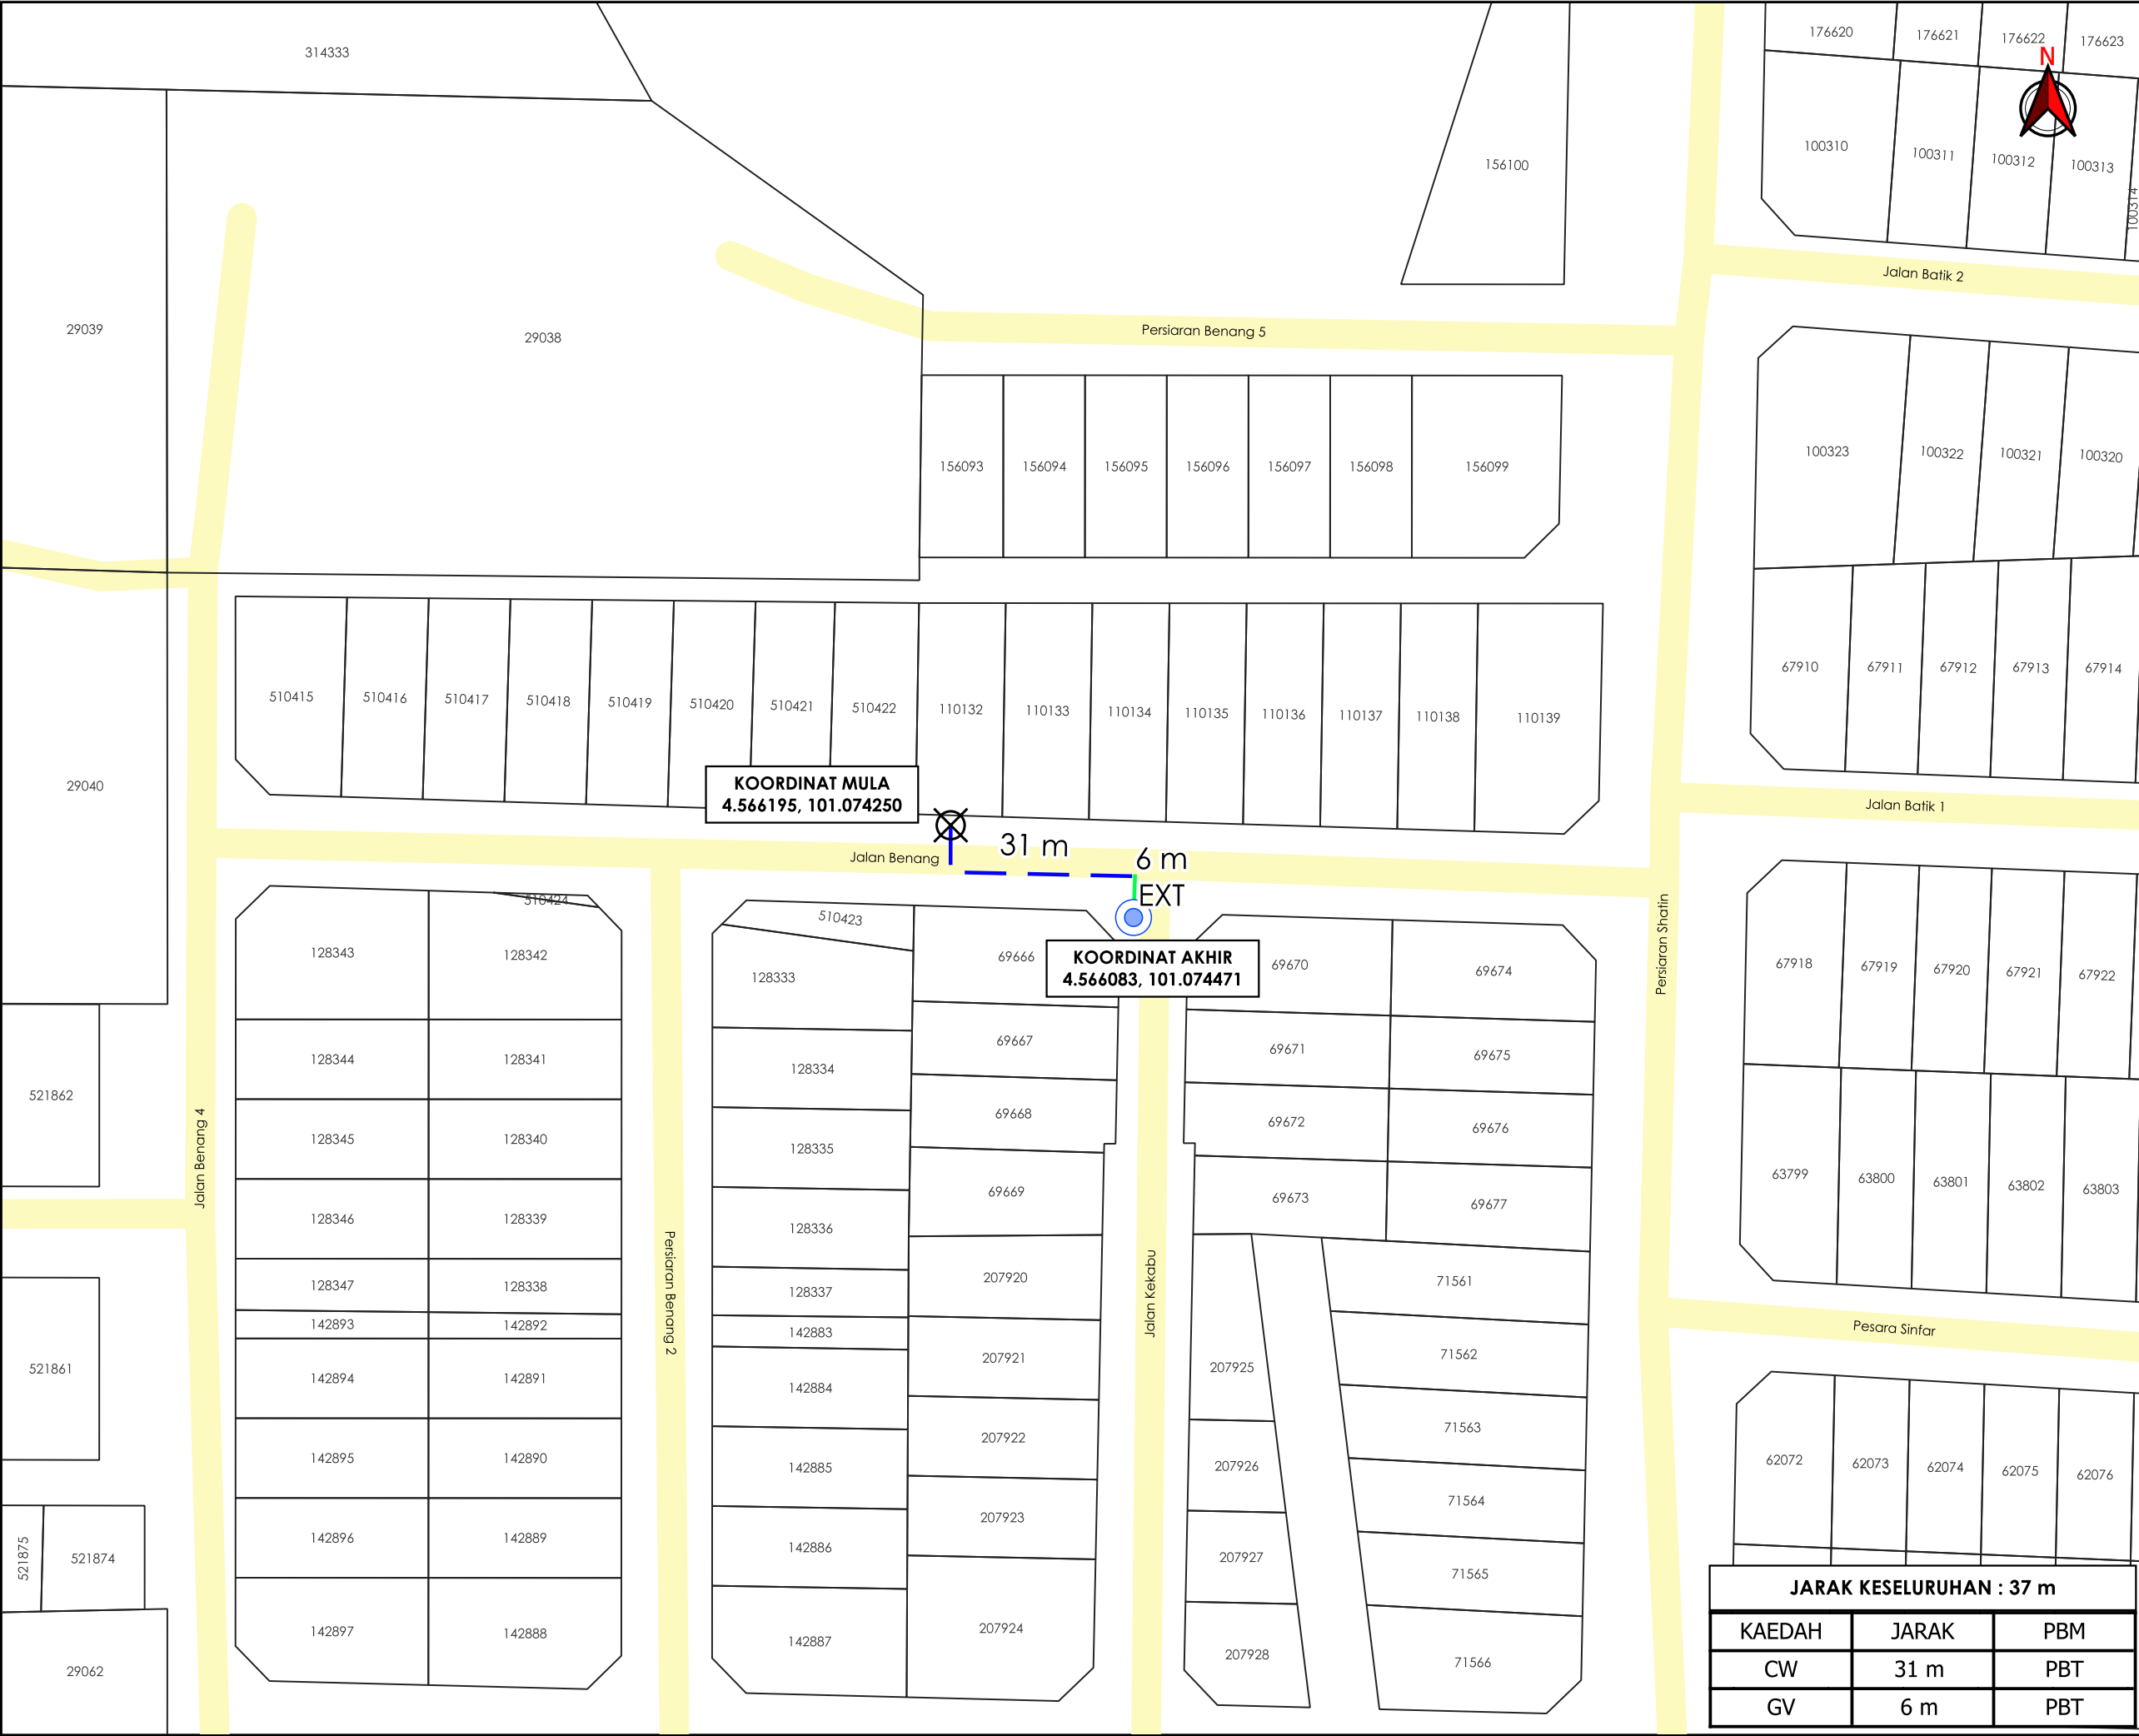

AGensi PENYELARAS

KORIDOR UTILITI

DARUL RIDZUAN

TAJUK PERMOHONAN

PERMOHONAN BEKALAN ELEKTRIK BARU

BERALAMAT DI LOT 110132 JALAN BENANG,

TAMAN SINFAR, 31650 IPOH, PERAK UNTUK

TETUAN CHEOW ZHI CONG.

PETUNJUK

- JALAN PBT
- CARRIAGE WAY
- GRASS VERGE
- TIANG SEDIA ADA
- TITIK MULA AKHIR

PIHAK BERKUASA MELULUS

	MAJLIS BANDARAYA IPOH

PENYEDIA UTILITI

JENIS PELAN		PELAN IZIN LALU	
PELUKIS PELAN		ADIB FARHAN	
TARIKH DIKELUARKAN		2026-07-02	
MUKA SURAT		1/1	PINDAAN 01
NO FAIL RUJUKAN KUDR/TNBB/B/06/26/0244			

JARAK KESELURUHAN : 37 m		
KAEDAH	JARAK	PBM
CW	31 m	PBT
GV	6 m	PBT