

**KORIDOR
UTILITI**
DARUL RIDZUAN




**TENAGA
NASIONAL**

PER: CADANGAN MEMBINA KILANG PEMBUATAN PAPAN SUIS ELEKTRIK YANG MENGANDUNGI: 1) 1 UNIT KILANG 1 TINGKAT 2) 1 UNIT PEJABAT 2 TINGKAT 3) 1 UNIT GUDANG 1 TINGKAT 4) 1 UNIT RUMAH PUMP & "HOSE REEL TANK" 5) 1 UNIT PONDOK PENGAWAL 1 TINGKAT 6) 1 UNIT PENCAWANG ELEKTRIK PADAT DI ATAS PT 287393, LEBUH PERUSAHAAN KLEBANG 11, KAWASAN PERINDUSTRIAN IGB, MUKIM HULU KINTA, DAERAH KINTA, PERAK DARUL RIDZUAN UNTUK TETUAN VK POWER AUTOMATION SDN BHD

PELAN IZIN LALU

**NO FAIL RUJUKAN
KUDR/TNBB/B/07/26/0269**

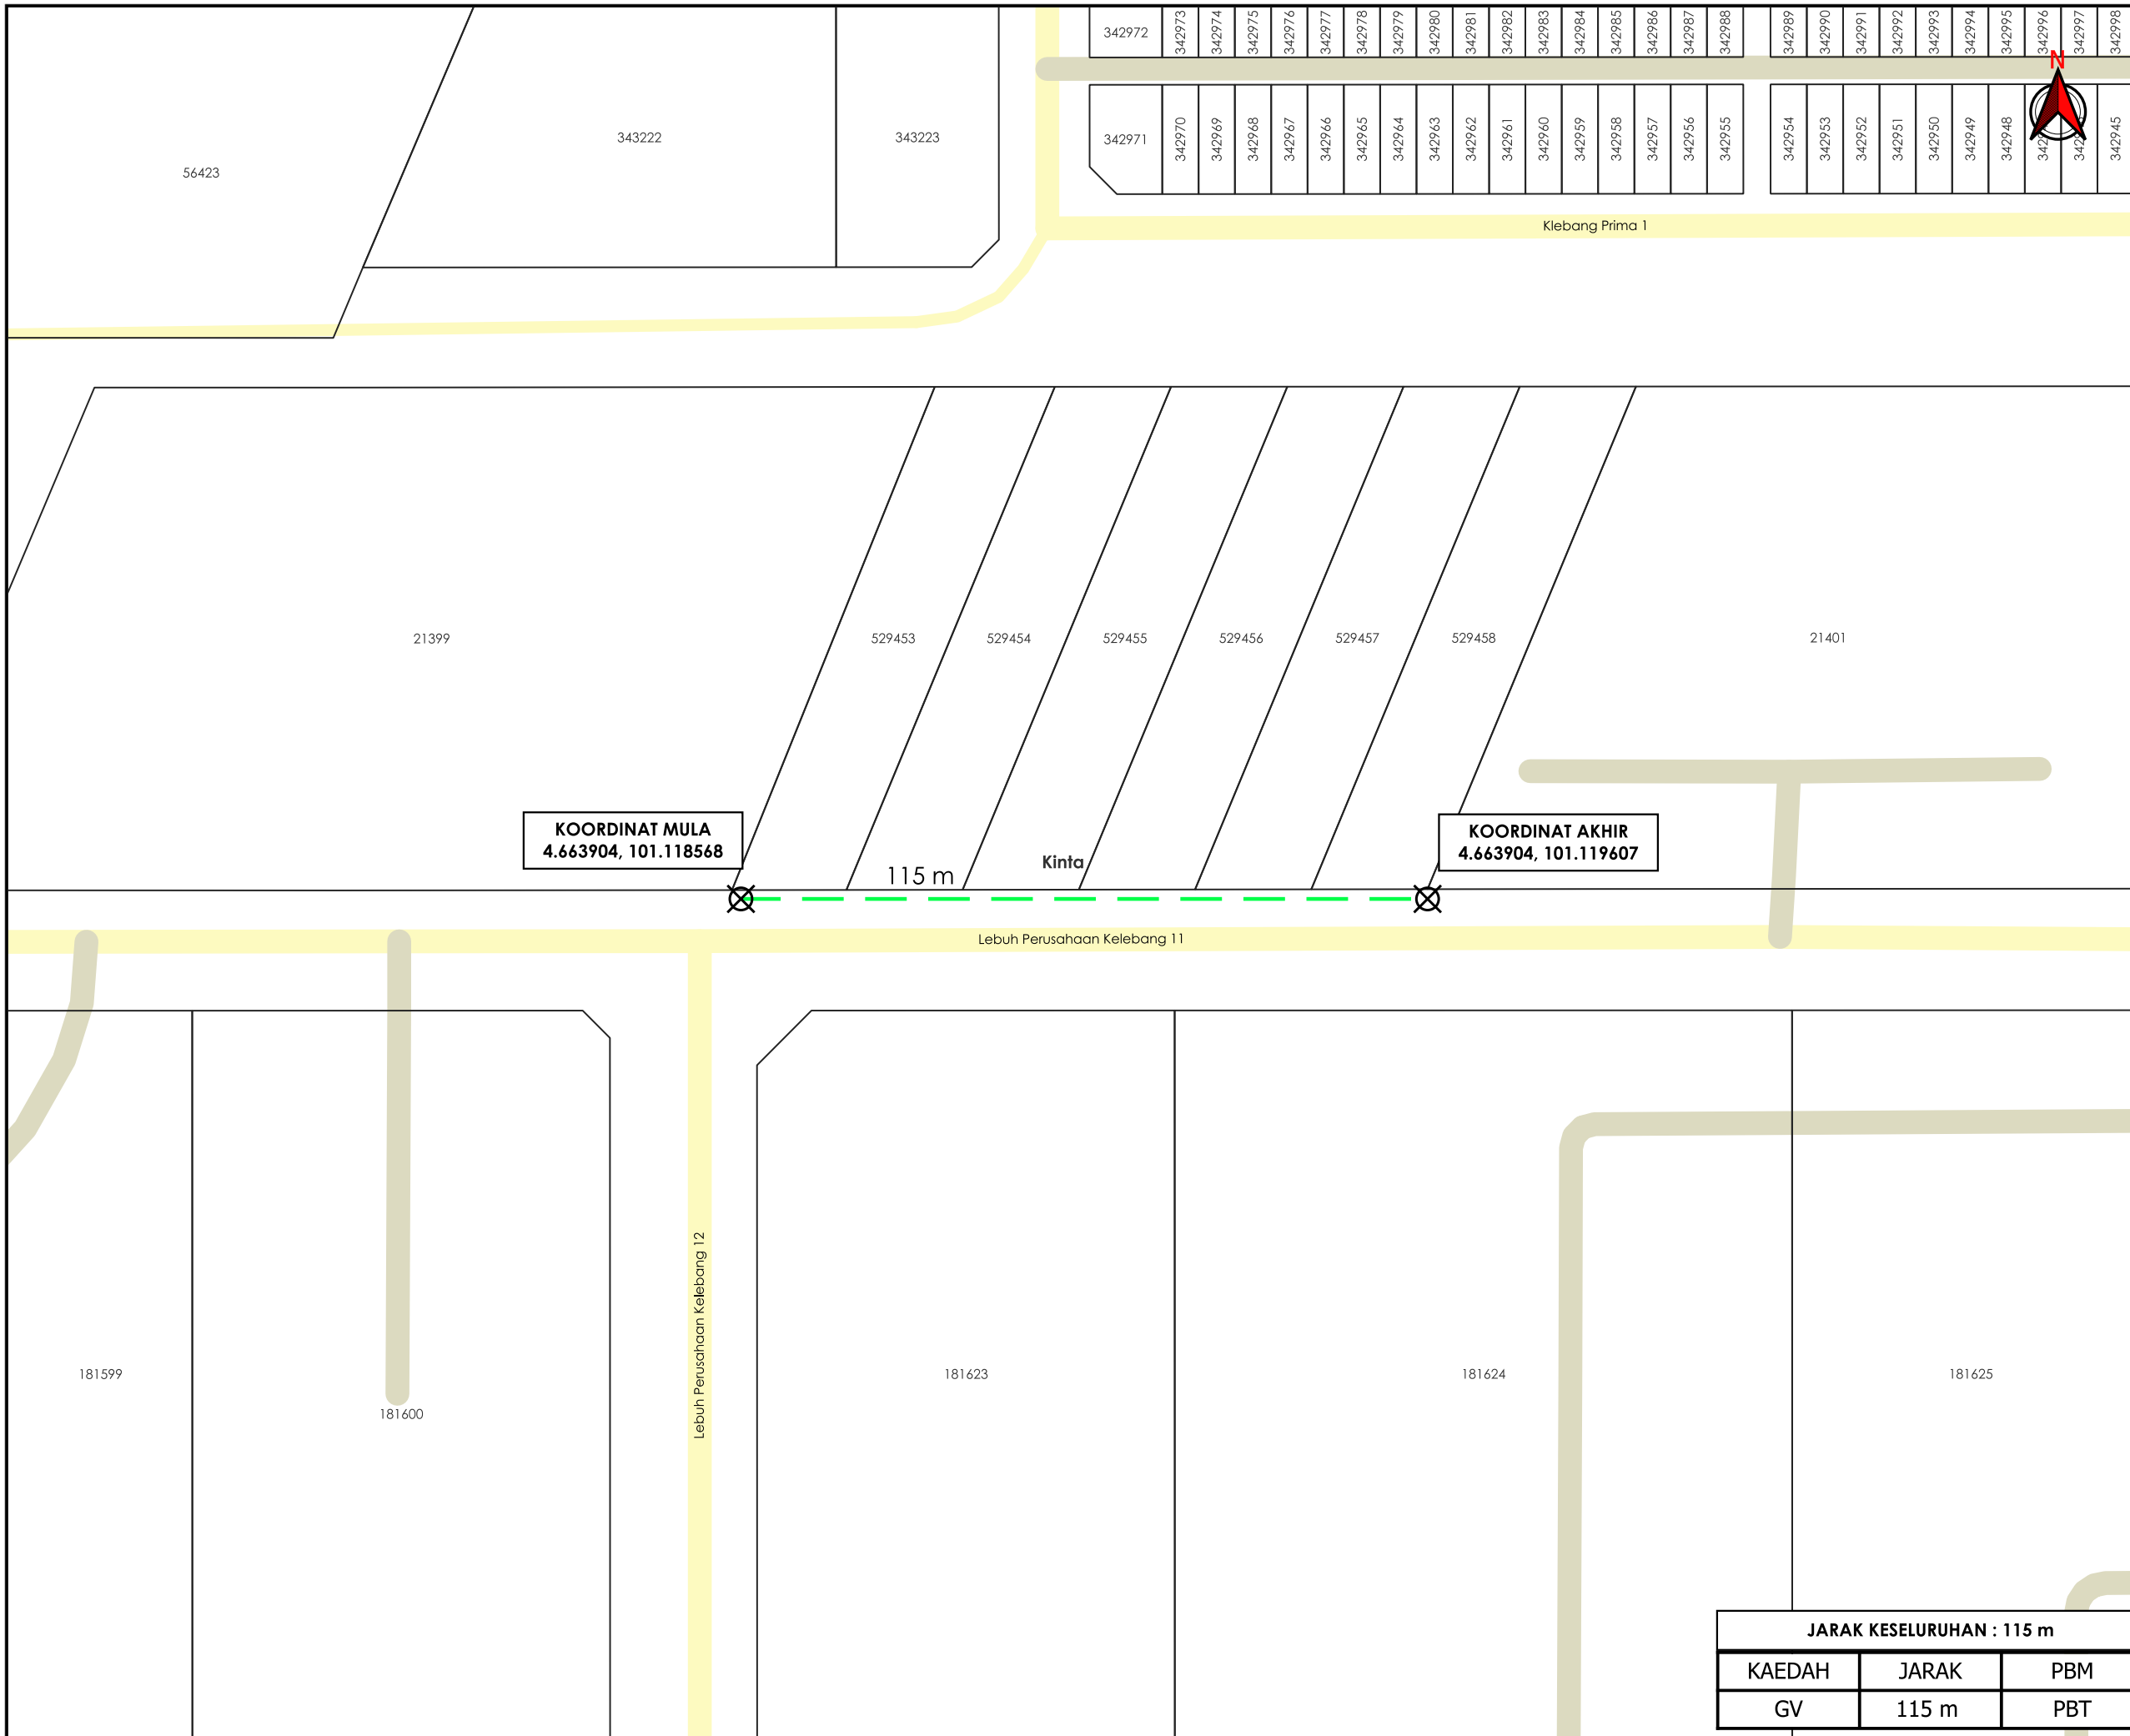

342972	342973	342974	
342971	342970	342969	342968	342967	342966	342965	342964	342963	342962	342961	342960	342959	342958	342957	342956	342955	342954	342953	342952	342951	342950	342949	342948	342947	342946	342945

AGENS PENYELARAS
KORIDOR UTILITI
 DARUL RIDZUAN



TAJUK PERMOHONAN
 PER: CADANGAN MEMBINA KILANG PEMBUATAN PAPAN SUIS ELEKTRIK YANG MENDUNGSI: 1) 1 UNIT KILANG 1 TINGKAT 2) 1 UNIT PEJABAT 2 TINGKAT 3) 1 UNIT GUDANG 1 TINGKAT 4) 1 UNIT RUMAH PUMP & "HOSE REEL TANK" 5) 1 UNIT PONDOK PENGAWAL 1 TINGKAT 6) 1 UNIT PENCAWANG ELEKTRIK PADAT DI ATAS PT 287393, LEBUH PERUSAHAAN KLEBANG 11, KAWASAN PERINDUSTRIAN IGB, MUKIM HULU KINTA, DAERAH KINTA, PERAK DARUL RIDZUAN UNTUK TETUAN VK POWER AUTOMATION SDN BHD

KOORDINAT MULA
 4.663904, 101.118568

115 m

KOORDINAT AKHIR
 4.663904, 101.119607

PETUNJUK

- JALAN PBT
- JALAN PERSENDIRIAN
- GRASS VERGE
- TITIK MULA AKHIR

PIHAK BERKUASA MELULUS

	MAJLIS BANDARAYA IPOH
--	-----------------------

PENYEDIA UTILITI

JENIS PELAN	PELAN IZIN LALU
PELUKIS PELAN	ADIB FARHAN
TARIKH DIKELUARKAN	2026-07-08
MUKA SURAT	1/1
NO FAIL RUJUKAN	PINDAAN
KUDR/TNBB/B/07/26/0269	00

JARAK KESELURUHAN : 115 m

KAEDAH	JARAK	PBM
GV	115 m	PBT

*PENGUKURAN BERDASARKAN JARAK SATELIT