

**KORIDOR
UTILITI**
DARUL RIDZUAN




**TENAGA
NASIONAL**

PER: CADANGAN MEMBINA KILANG PEMBUATAN PAPAN SUIS ELEKTRIK YANG MENGANDUNGI: 1) 1 UNIT KILANG 1 TINGKAT 2) 1 UNIT PEJABAT 2 TINGKAT 3) 1 UNIT GUDANG 1 TINGKAT 4) 1 UNIT RUMAH PUMP & "HOSE REEL TANK" 5) 1 UNIT PONDOK PENGAWAL 1 TINGKAT 6) 1 UNIT PENCAWANG ELEKTRIK PADAT DI ATAS PT 287393, LEBUH PERUSAHAAN KLEBANG 11, KAWASAN PERINDUSTRIAN IGB, MUKIM HULU KINTA, DAERAH KINTA, PERAK DARUL RIDZUAN UNTUK TETUAN VK POWER AUTOMATION SDN BHD

**PELAN IZIN LALU
(PINDAAN 01)**

**NO FAIL RUJUKAN
KUDR/TNBB/B/07/26/0269**

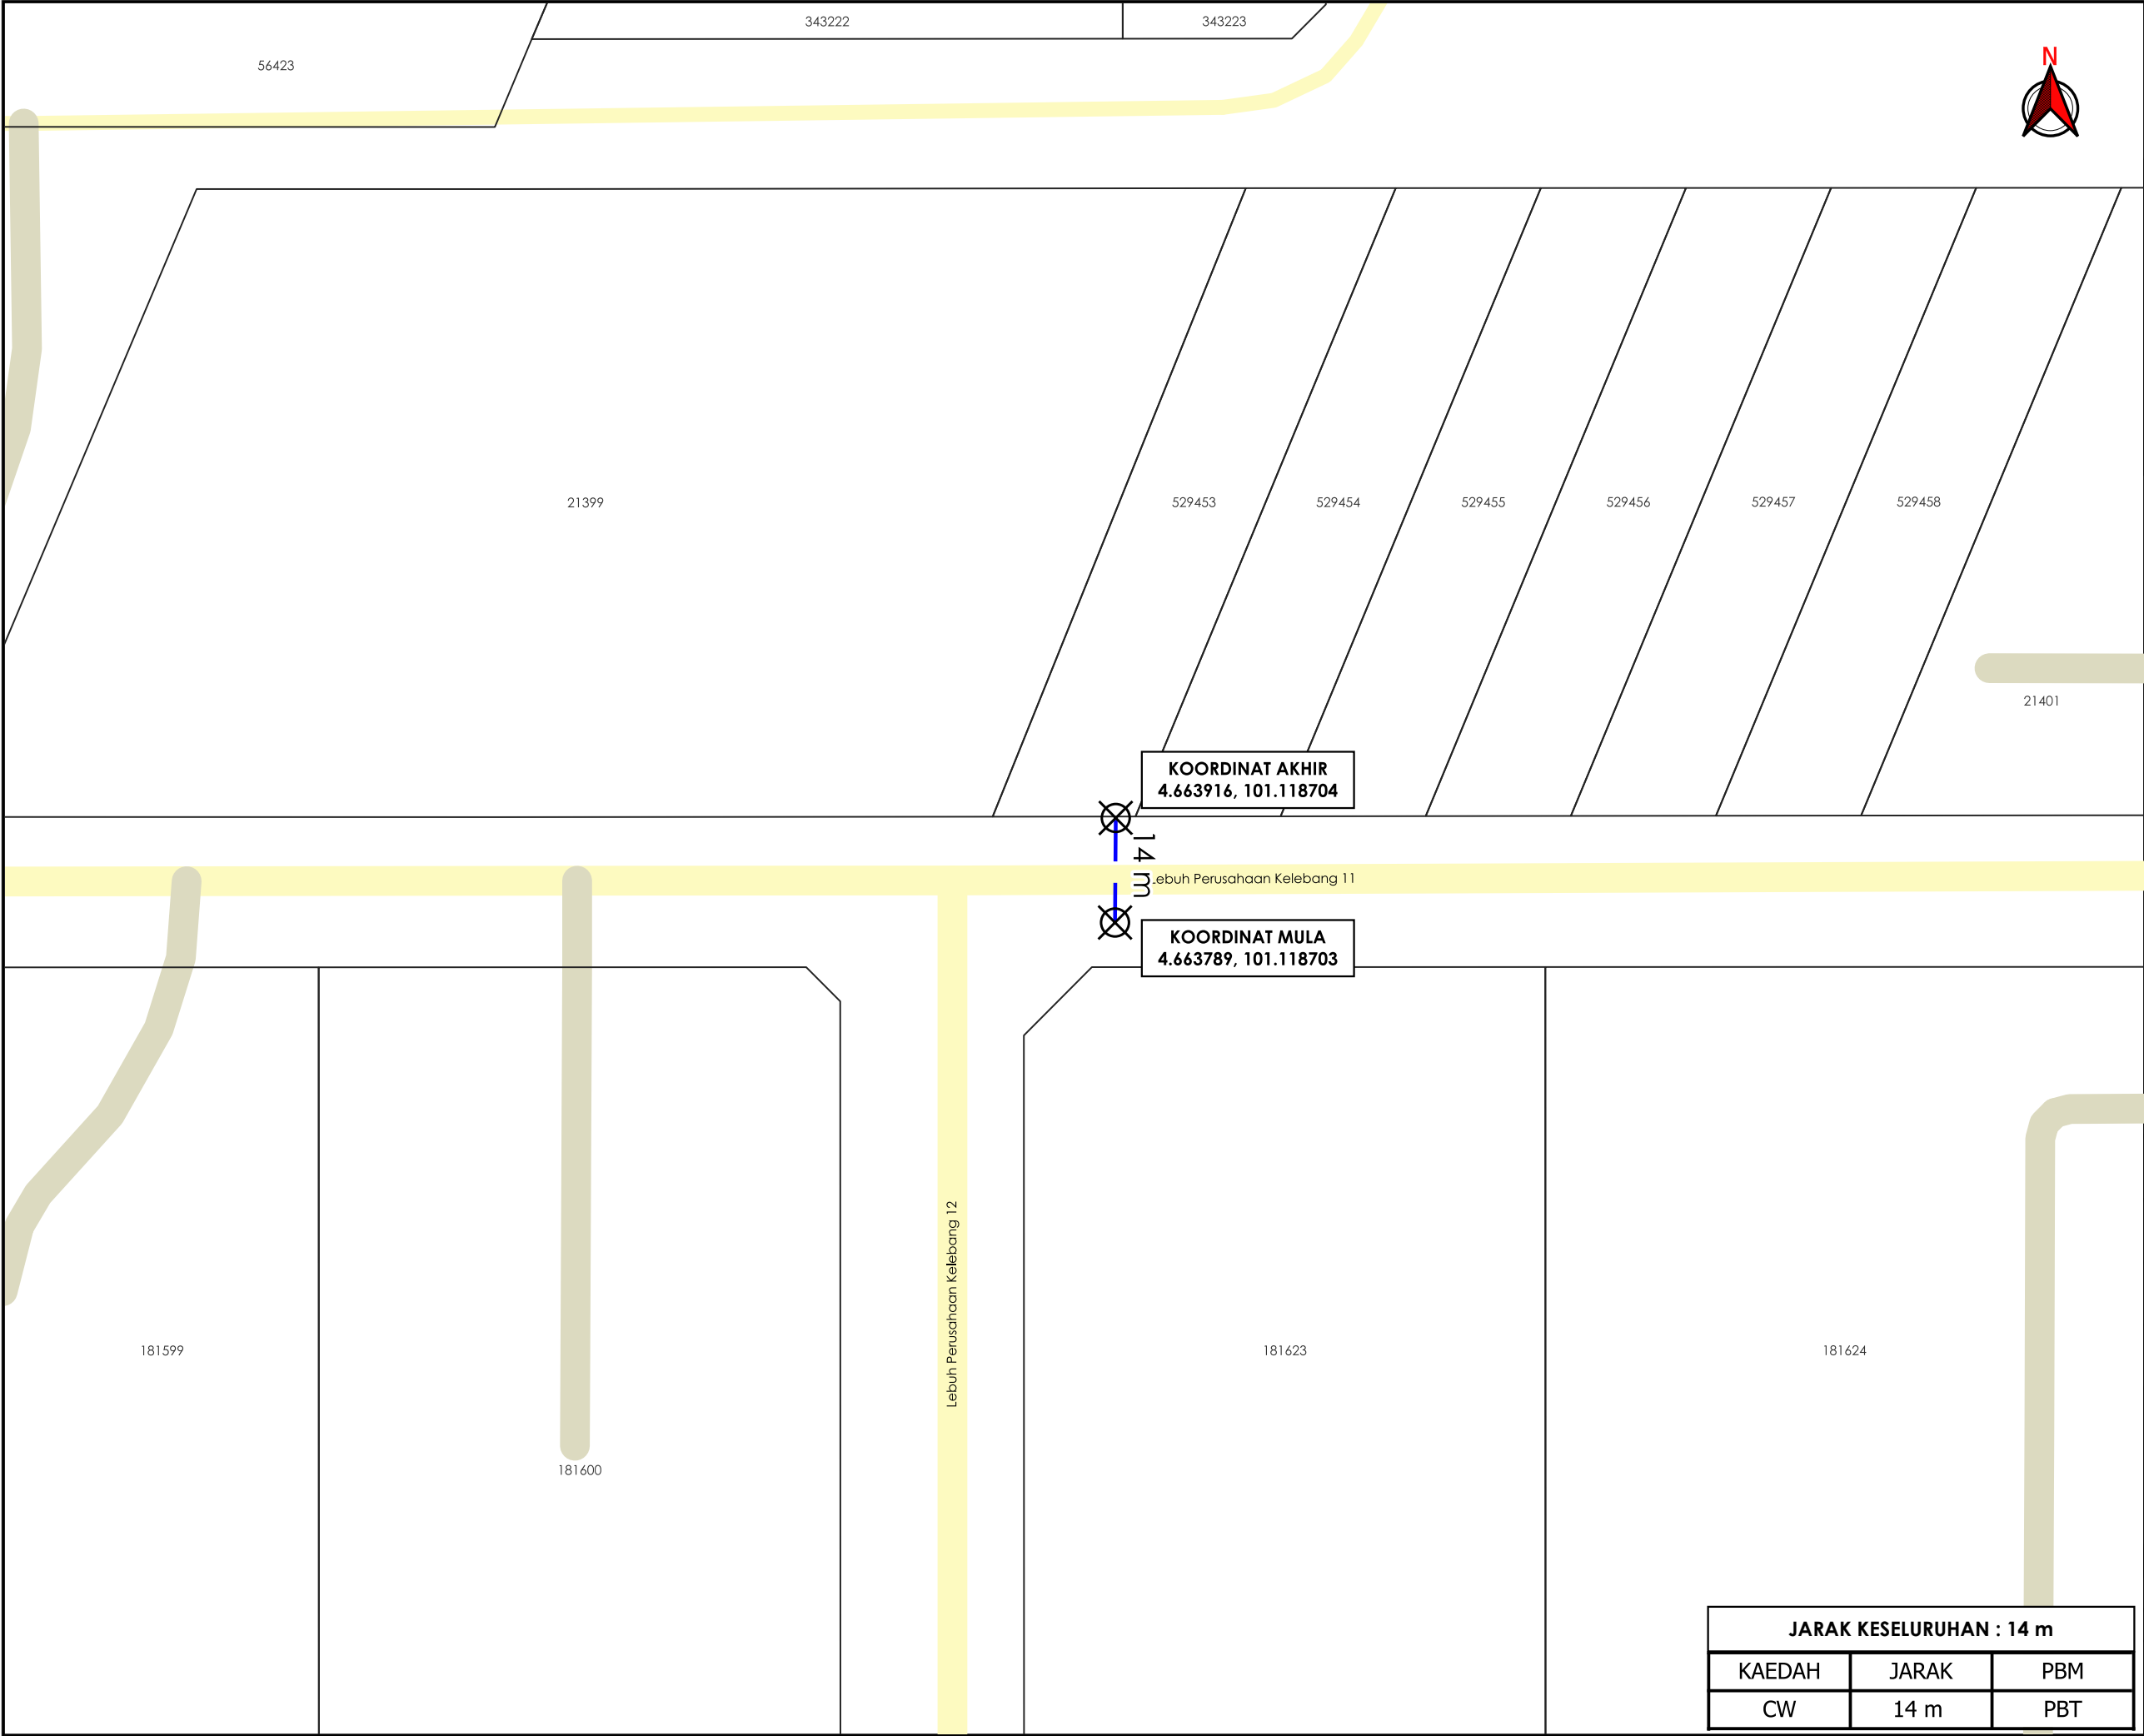

AGensi PENYELARAS

KORIDOR UTILITI

DARUL RIDZUAN



TAJUK PERMOHONAN

PER: CADANGAN MEMBINA KILANG PEMBUATAN PAPAN SUIS ELEKTRIK YANG MENGANDUNGI: 1) 1 UNIT KILANG 1 TINGKAT 2) 1 UNIT PEJABAT 2 TINGKAT 3) 1 UNIT GUDANG 1 TINGKAT 4) 1 UNIT RUMAH PUMP & "HOSE REEL TANK" 5) 1 UNIT PONDOK PENGAWAL 1 TINGKAT 6) 1 UNIT PENCAWANG ELEKTRIK PADAT DI ATAS PT 287393, LEBUH PERUSAHAAN KLEBANG 11, KAWASAN PERINDUSTRIAN IGB, MUKIM HULU KINTA, DAERAH KINTA, PERAK DARUL RIDZUAN UNTUK TETUAN VK POWER AUTOMATION SDN BHD

PETUNJUK

- JALAN PBT
- JALAN PERSENDIRIAN
- CARRIAGE WAY
- TITIK MULA AKHIR

PIHAK BERKUASA MELULUS	
	MAJLIS BANDARAYA IPOH

PENYEDIA UTILITI

JENIS PELAN	PELAN IZIN LALU	
PELUKIS PELAN	ADIB FARHAN	
TARIKH DIKELUARKAN	2026-07-23	
MUKA SURAT	1/1	
NO FAIL RUJUKAN		PINDAAN
KUDR/TNBB/B/07/26/0269		01

JARAK KESELURUHAN : 14 m		
KAEDAH	JARAK	PBM
CW	14 m	PBT

***PENGUKURAN BERDASARKAN JARAK SATELIT**