

**KORIDOR
UTILITI**
DARUL RIDZUAN




**TENAGA
NASIONAL**

**(D-PZA-C25-1884) - PERMOHONAN BEKALAN ELEKTRIK UNTUK
MEMBINA SEBUAH GUDANG, PEJABAT, PONDOK PENGAWAL DAN
KANTIN DIATAS LOT 300626 (PN165400) DAN LOT312710 (PN271975)
DAN SEBAHAGIAN TANAH KERAJAAN (RIZAB JALAN) MUKIM SUNGAI
TERAP, DAERAH KINTA, PERAK UNTUK TETUAN WEI DAT.**

**PELAN IZIN LALU
(PINDAAN 01)**

**NO FAIL RUJUKAN
KUDR/TNBS/A/06/26/0263**

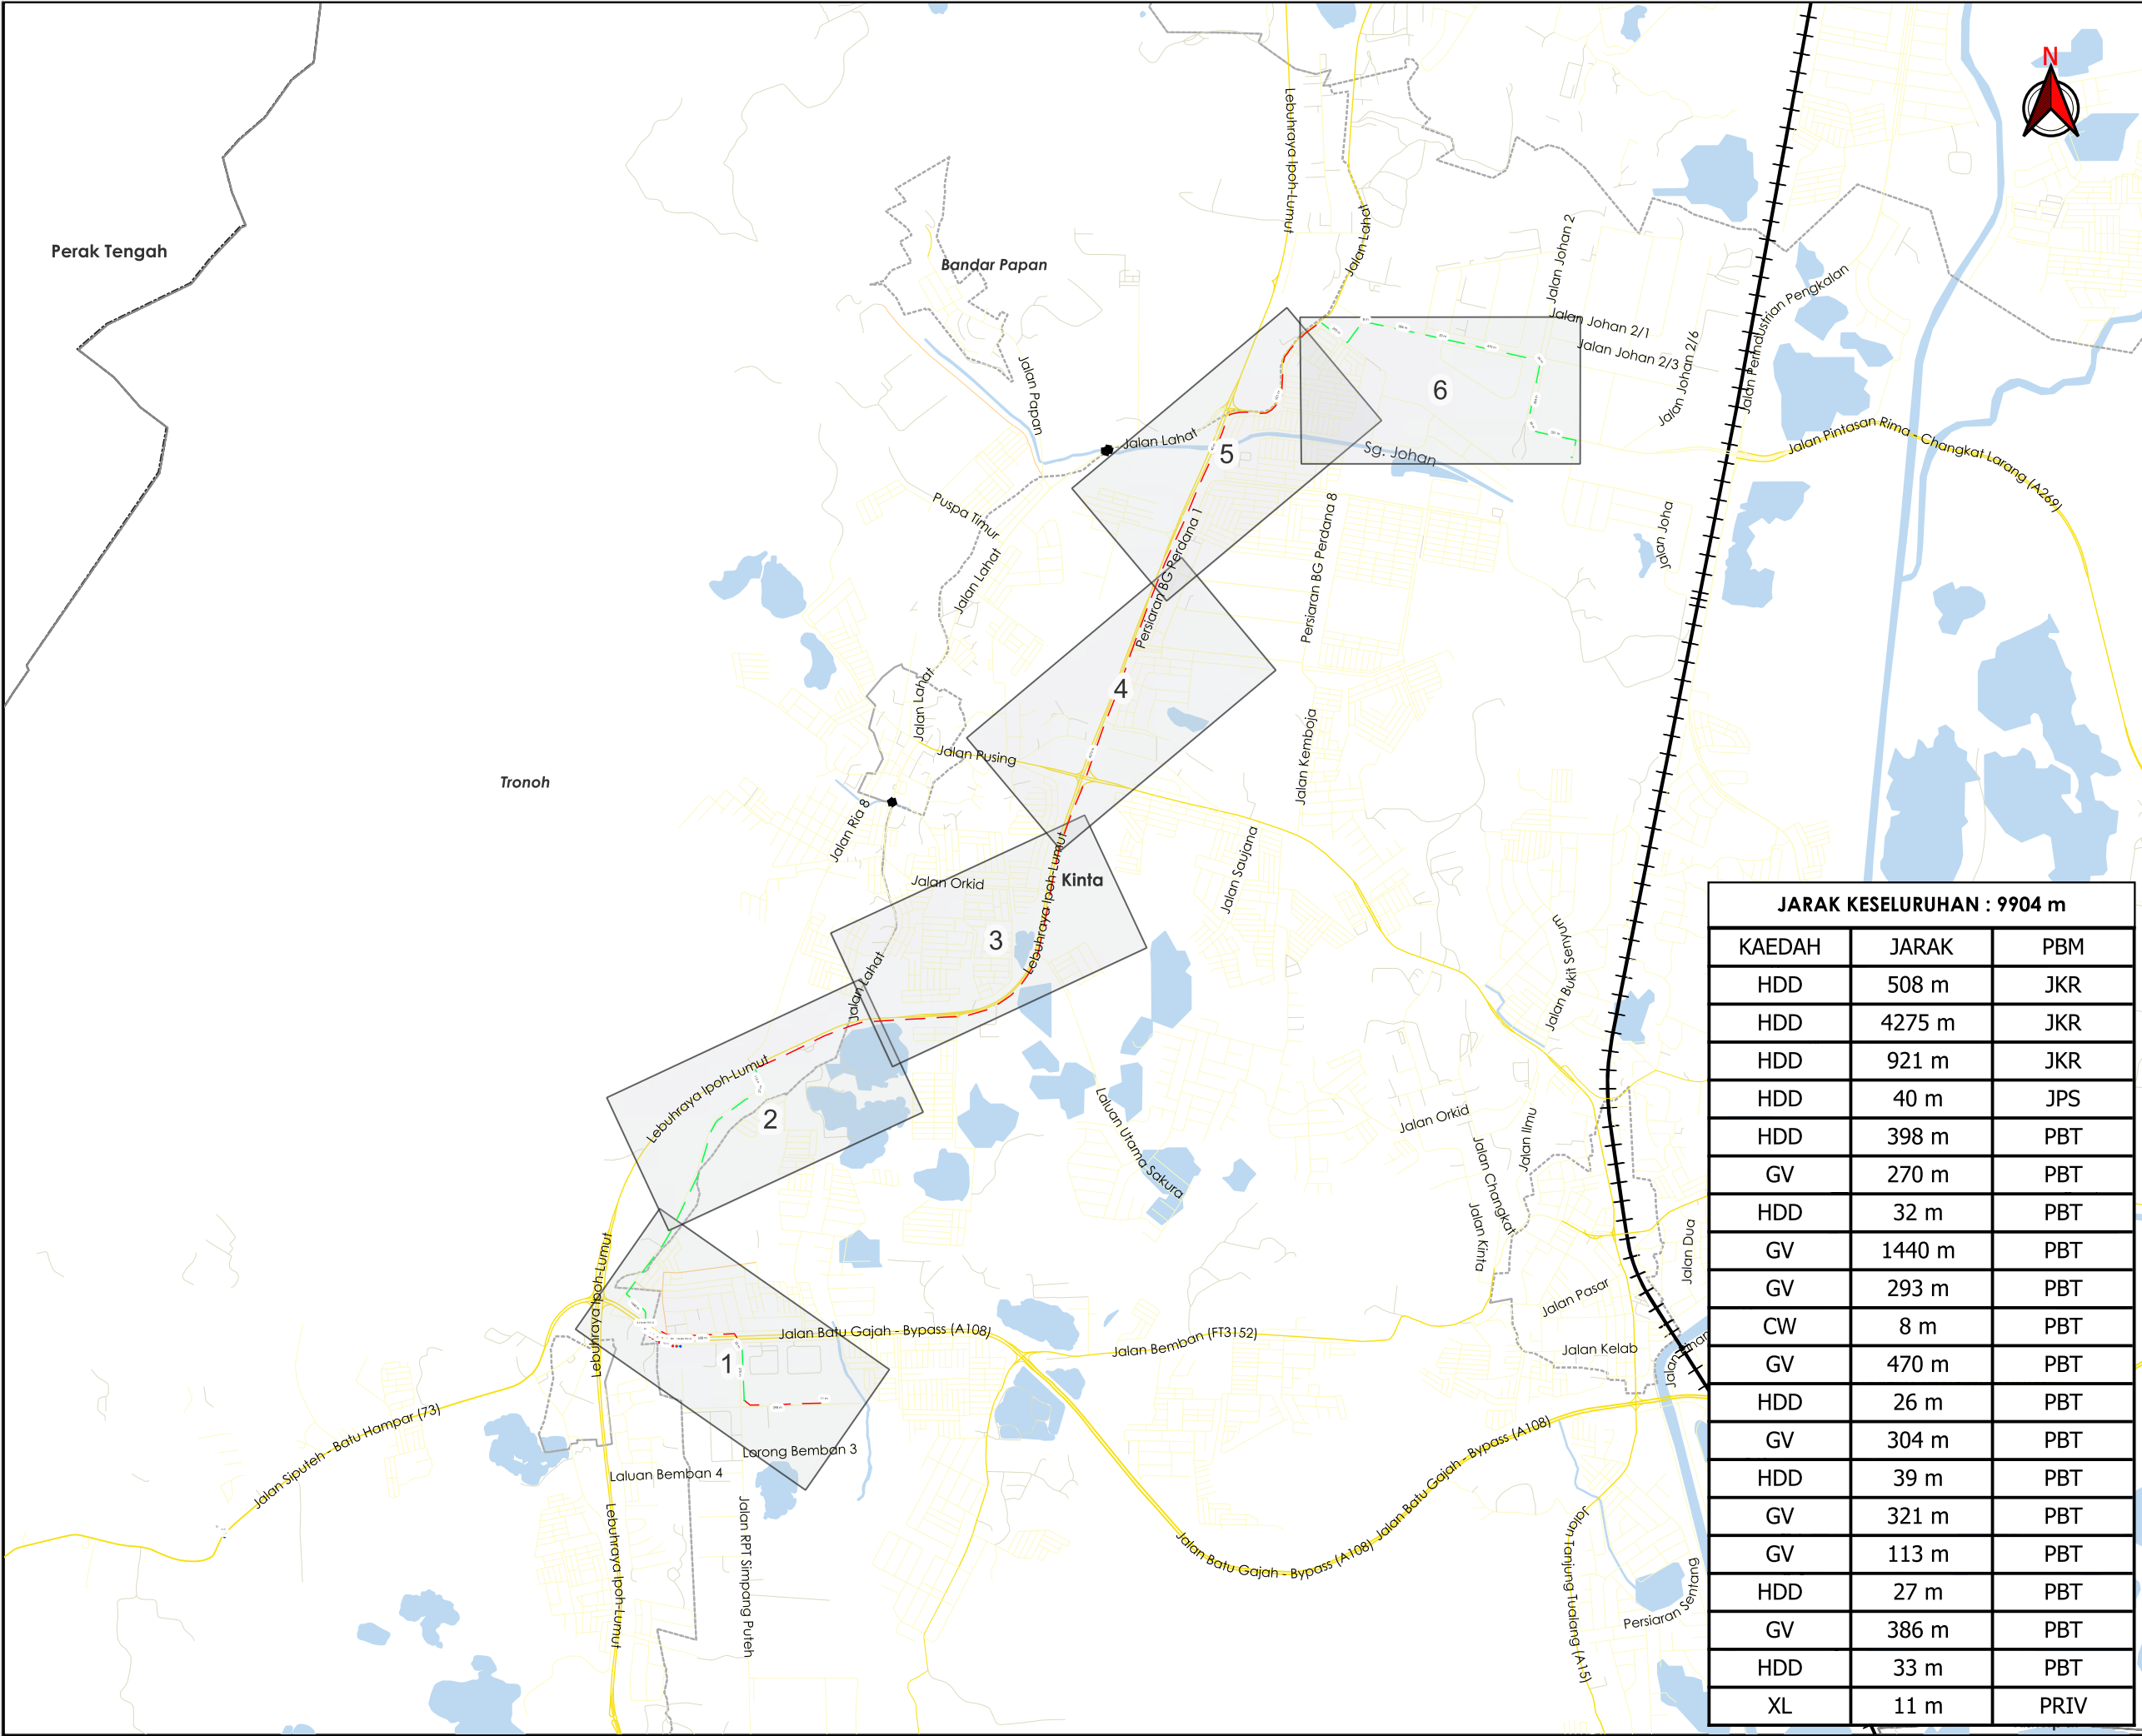

AGENSIPENYELARAS

KORIDOR
UTILITI

DARUL RIDZUAN

TAPAK LOKASI

TAJUK PERMOHONAN
(D-PZA-C25-1884) - PERMOHONAN BEKALAN ELEKTRIK UNTUK MEMBINA SEBUAH GUDANG, PEJABAT, PONDOK PENGAWAL DAN KANTIN DIATAS LOT 300626 (PN165400) DAN LOT312710 (PN271975) DAN SEBAHAGIAN TANAH KERAJAAN (RIZAB JALAN) MUKIM SUNGAI TERAP, DAERAH KINTA, PERAK UNTUK TETUAN WEI DAT.

PETUNJUK

- JALAN JKR
- JALAN PBT
- JALAN PERSENDIRIAN
- JALAN PEJABAT DAERAH
- KTM
- CARRIAGE WAY
- GRASS VERGE
- HORIZONTAL DIRECTIONAL DRILLING
- JAJARAN TIDAK TERLIBAT

JARAK KESELURUHAN : 9904 m


KAEDAH	JARAK	PBM
HDD	508 m	JKR
HDD	4275 m	JKR
HDD	921 m	JKR
HDD	40 m	JPS
HDD	398 m	PBT
GV	270 m	PBT
HDD	32 m	PBT
GV	1440 m	PBT
GV	293 m	PBT
CW	8 m	PBT
GV	470 m	PBT
HDD	26 m	PBT
GV	304 m	PBT
HDD	39 m	PBT
GV	321 m	PBT
GV	113 m	PBT
HDD	27 m	PBT
GV	386 m	PBT
HDD	33 m	PBT
XL	11 m	PRIV

PIHAK BERKUASA MELULUS

	JABATAN KERJA RAYA KINTA
	MAJLIS DAERAH BATU GAJAH
	JABATAN PENGAIRAN DAN SALIRAN KINTA

PENYEDIA UTILITI

JENIS PELAN	PELAN IZIN LALU
PELUKIS PELAN	ADIB FARHAN
TARIKH DIKELUARKAN	2026-07-28
MUKA SURAT	0/6
NO FAIL RUJUKAN	PINDAAN
KUDR/TNBS/A/06/26/0263	01

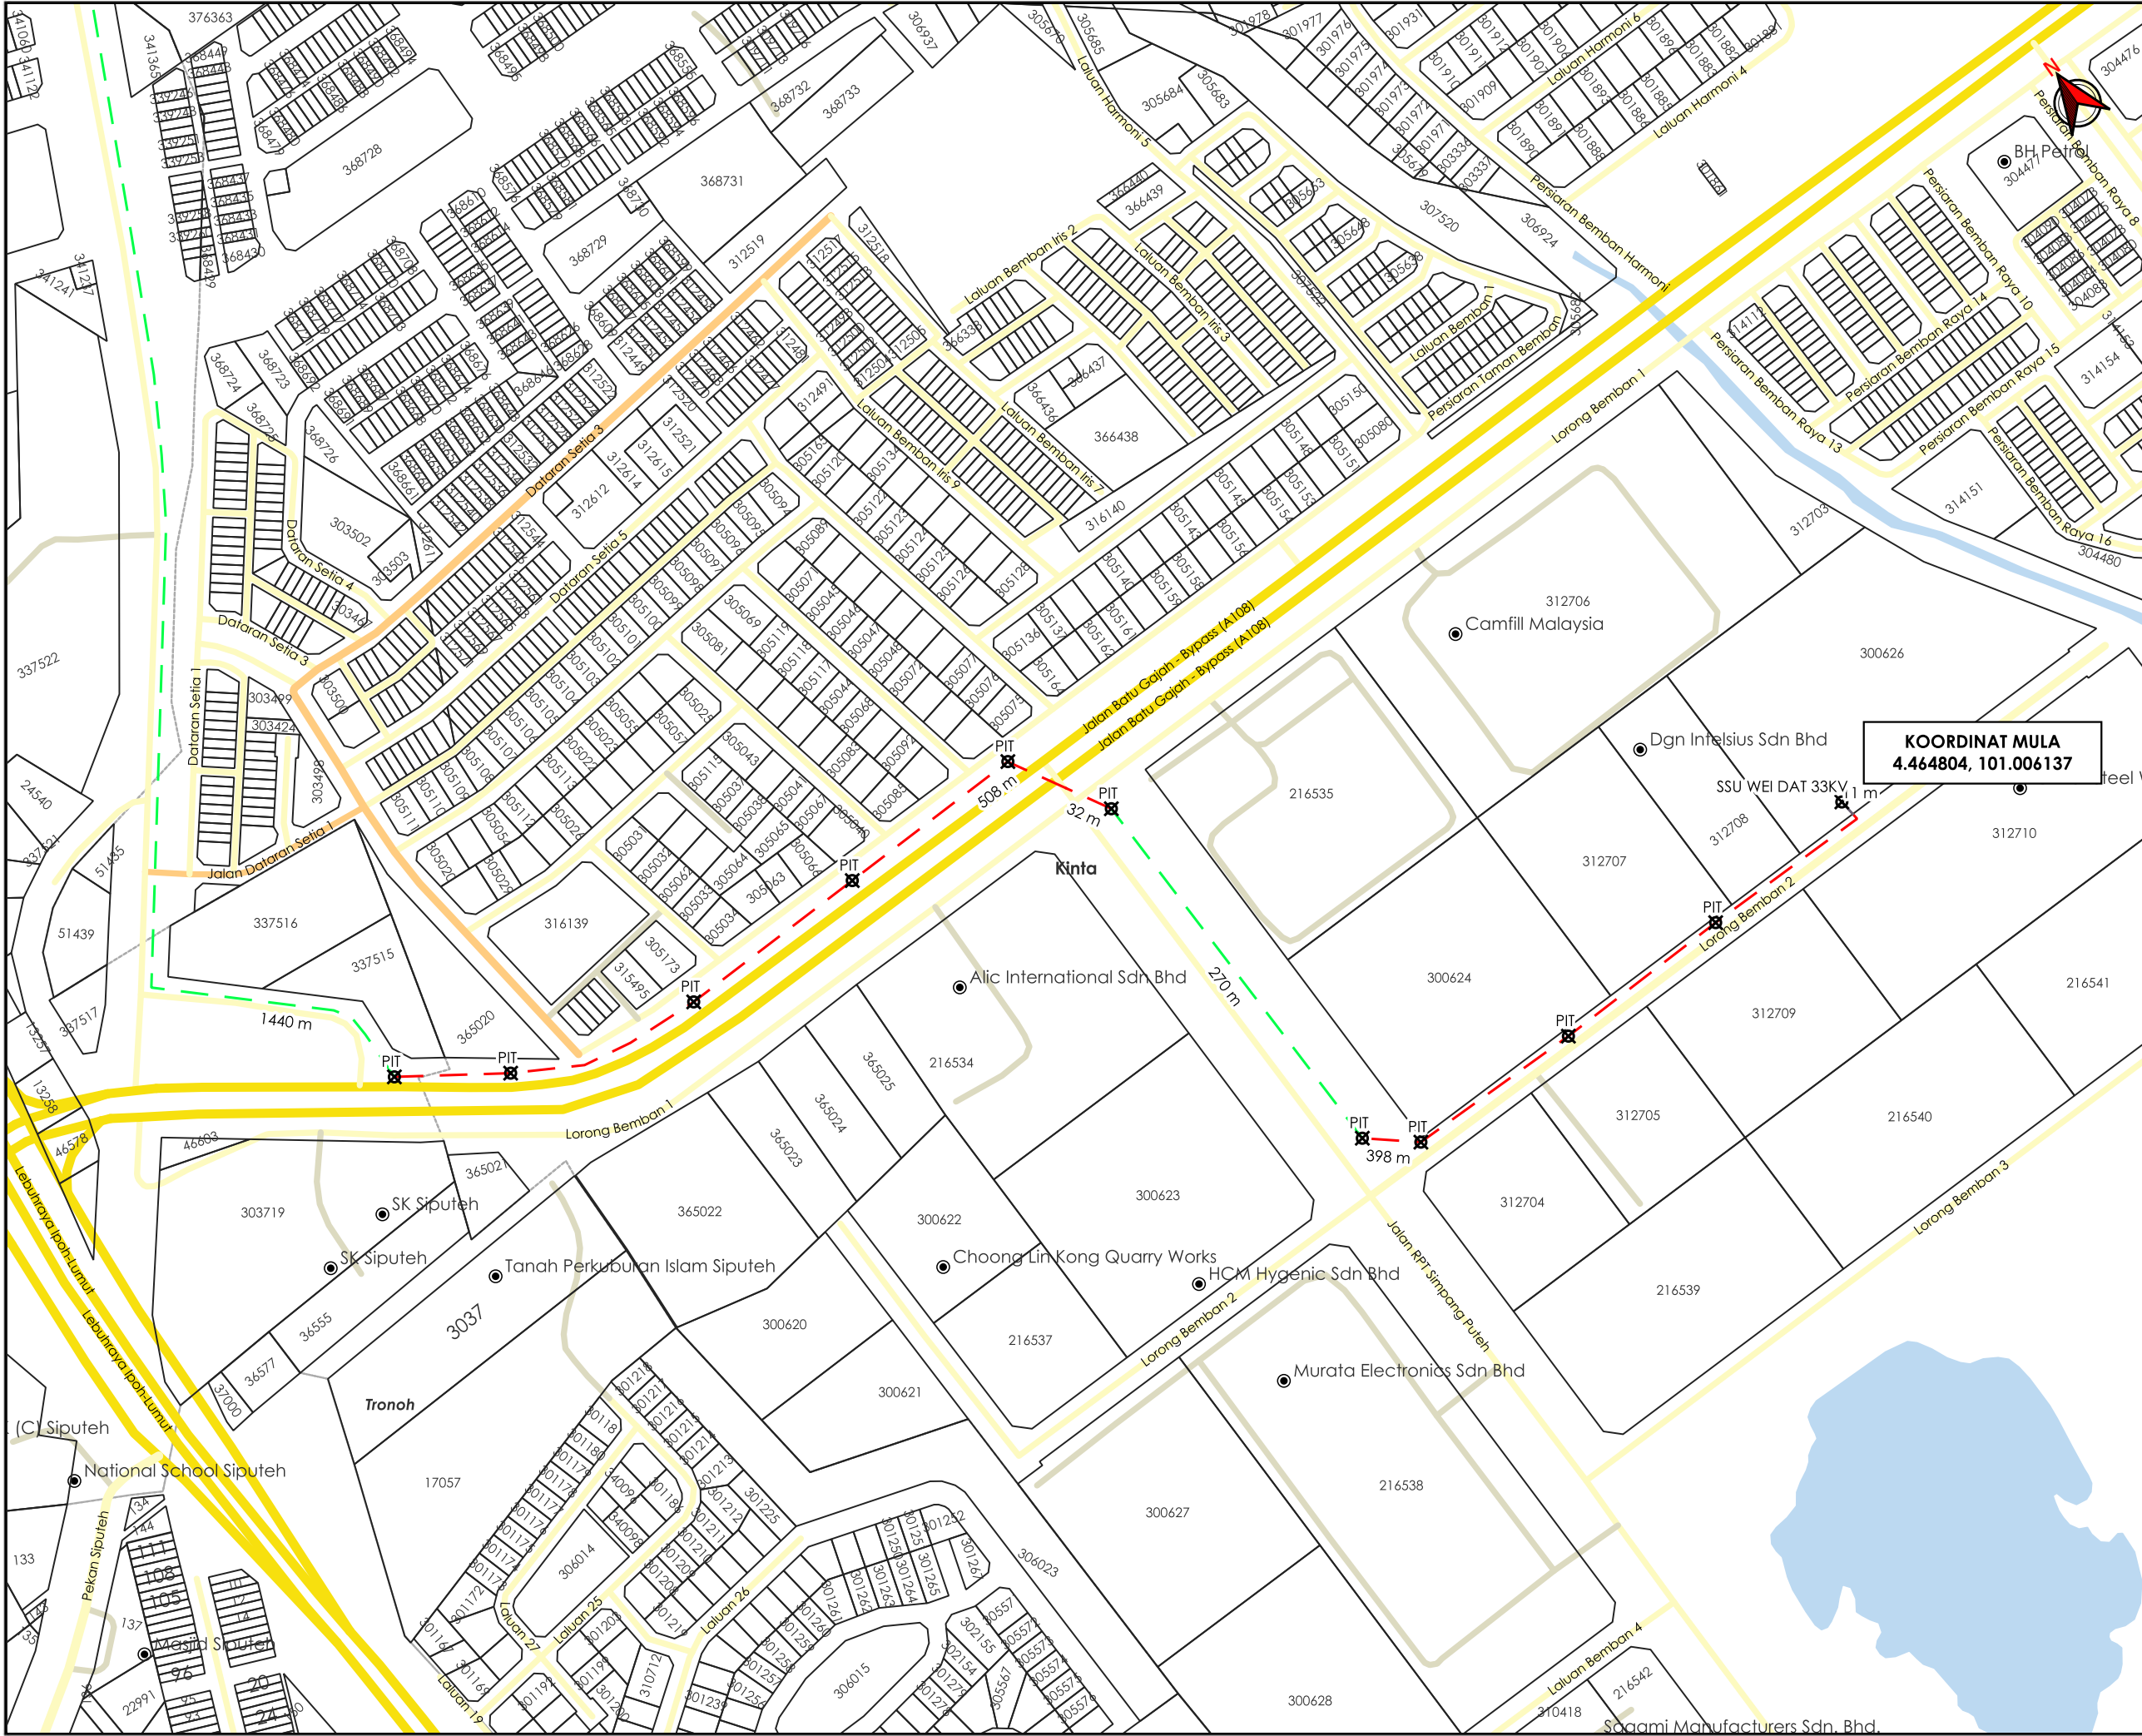

AGensi PENYELARAS

KORIDOR UTILITI

DARUL RIDZUAN

Pekan Manong Senggang

Bandar Menglembu

Beruas Belanja

Perak Tengah

Layang Layang

Bota

Bandar Tambun

Hulu Kinta

Sungai Raya

Kinta

Bandar Tronoh

Tanjong Tualang

Pekan Malim Nawar

TAPAK LOKASI

TAJUK PERMOHONAN

(D-PZA-C25-1884) - PERMOHONAN BEKALAN ELEKTRIK UNTUK MEMBINA SEBUAH GUDANG, PEJABAT, PONDOK PENGAWAL DAN KANTIN DIATAS LOT 300626 (PN165400) DAN LOT312710 (PN271975) DAN SEBAHAGIAN TANAH KERAJAAN (RIZAB JALAN) MUKIM SUNGAI TERAP, DAERAH KINTA, PERAK UNTUK TETUAN WEI DAT.

PETUNJUK

JALAN JKR

JALAN PBT

JALAN PERSENDIRIAN

JALAN PEJABAT DAERAH

GRASS VERGE

HORIZONTAL DIRECTIONAL DRILLING

JAJARAN TIDAK TERLIBAT

TITIK MULA AKHIR

PIHAK BERKUASA MELULUS

JABATAN KERJA RAYA KINTA

MAJLIS DAERAH BATU GAJAH

JABATAN PENGAIRAN DAN SALIRAN KINTA

PENYEDIA UTILITI

TENAGA NASIONAL

JENIS PELAN

PELAN IZIN LALU

PELUKIS PELAN

ADIB FARHAN

TARIKH DIKELUARKAN

2026-07-28

MUKA SURAT

1/6


NO FAIL RUJUKAN

KUDR/TNBS/A/06/26/0263

PINDAAN

01

*PENGUKURAN BERDASARKAN JARAK SATELIT

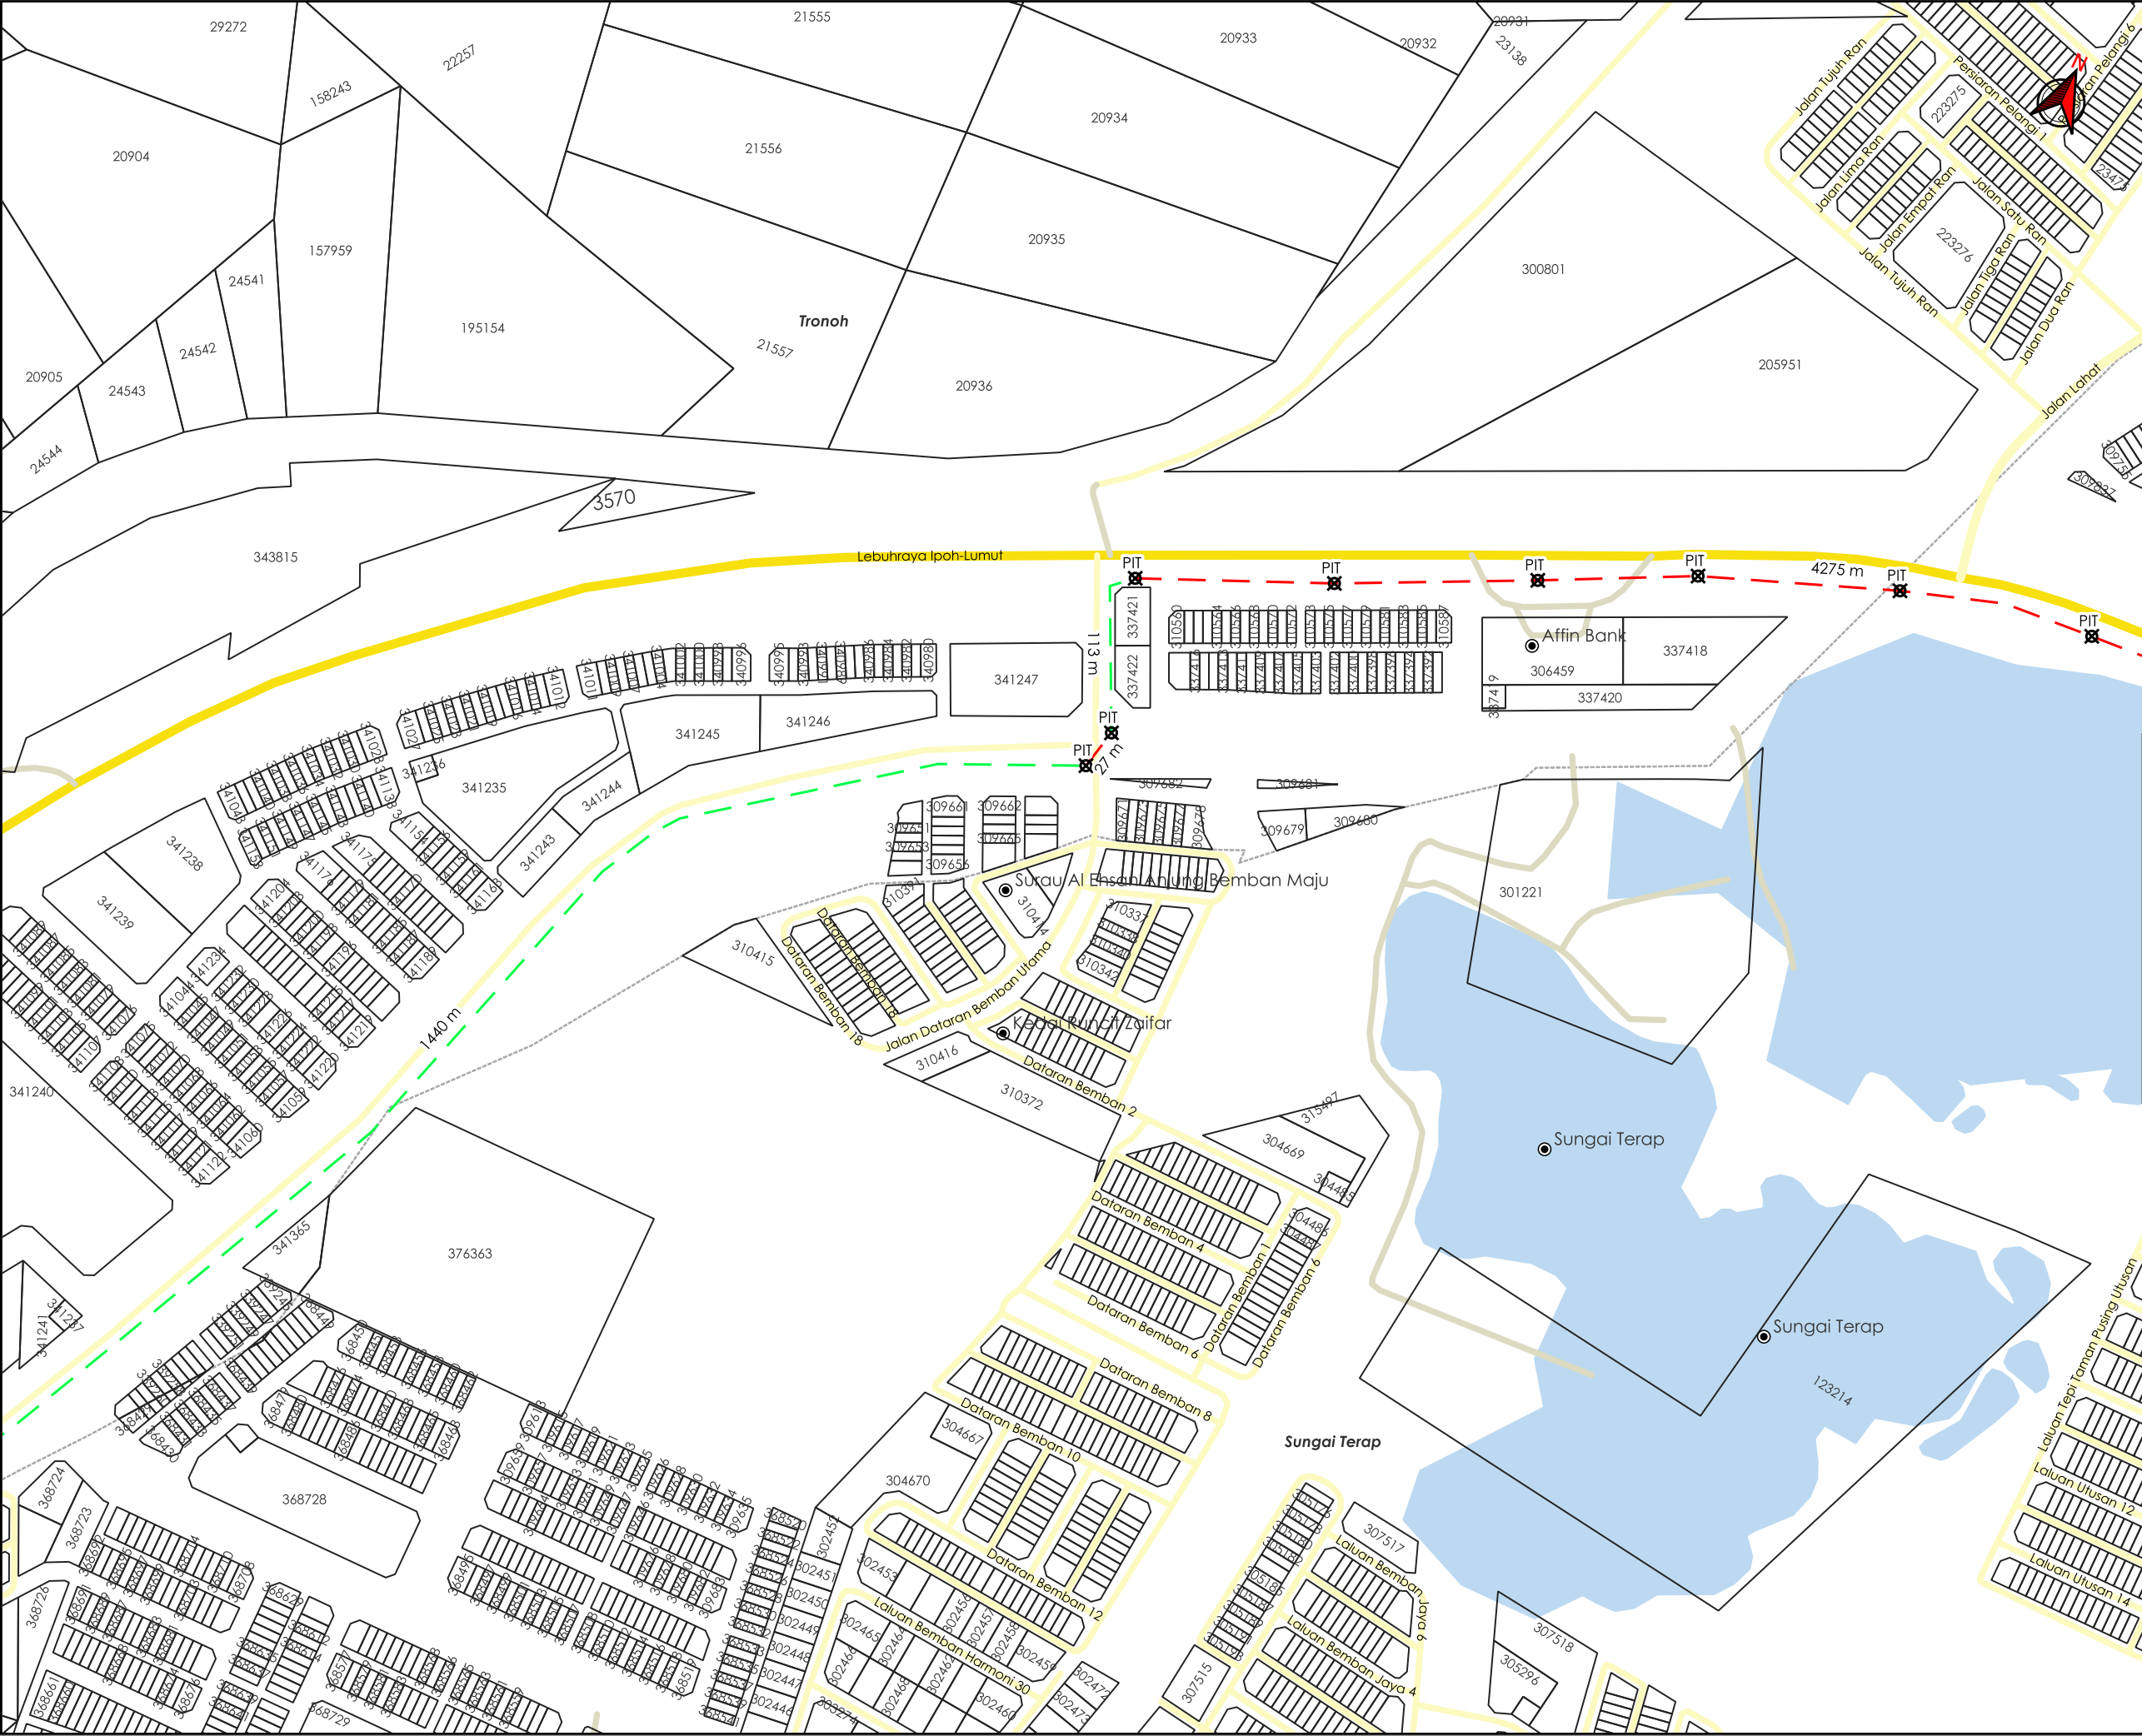

AGensi PENYELARAS

KORIDOR UTILITI

DARUL RIDZUAN



TAJUK PERMOHONAN
(D-PZA-C25-1884) - PERMOHONAN BEKALAN ELEKTRIK UNTUK MEMBINA SEBUAH GUDANG, PEJABAT, PONDOK PENGAWAL DAN KANTIN DIATAS LOT 300626 (PN165400) DAN LOT312710 (PN271975) DAN SEBAHAGIAN TANAH KERAJAAN (RIZAB JALAN) MUKIM SUNGAI TERAP, DAERAH KINTA, PERAK UNTUK TETUAN WEI DAT.

PETUNJUK

JALAN JKR

JALAN PBT

JALAN PERSENDIRIAN

GRASS VERGE

HORIZONTAL DIRECTIONAL DRILLING

TITIK MULA AKHIR

PIHAK BERKUASA MELULUS


JABATAN KERJA RAYA KINTA

MAJLIS DAERAH BATU GAJAH

JABATAN PENGAIRAN DAN SALIRAN KINTA

PENYEDIA UTILITI

JENIS PELAN	PELAN IZIN LALU
PELUKIS PELAN	ADIB FARHAN
TARIKH DIKELUARKAN	2026-07-28
MUKA SURAT	2/6
NO FAIL RUJUKAN KUDR/TNBS/A/06/26/0263	PINDAAN 01

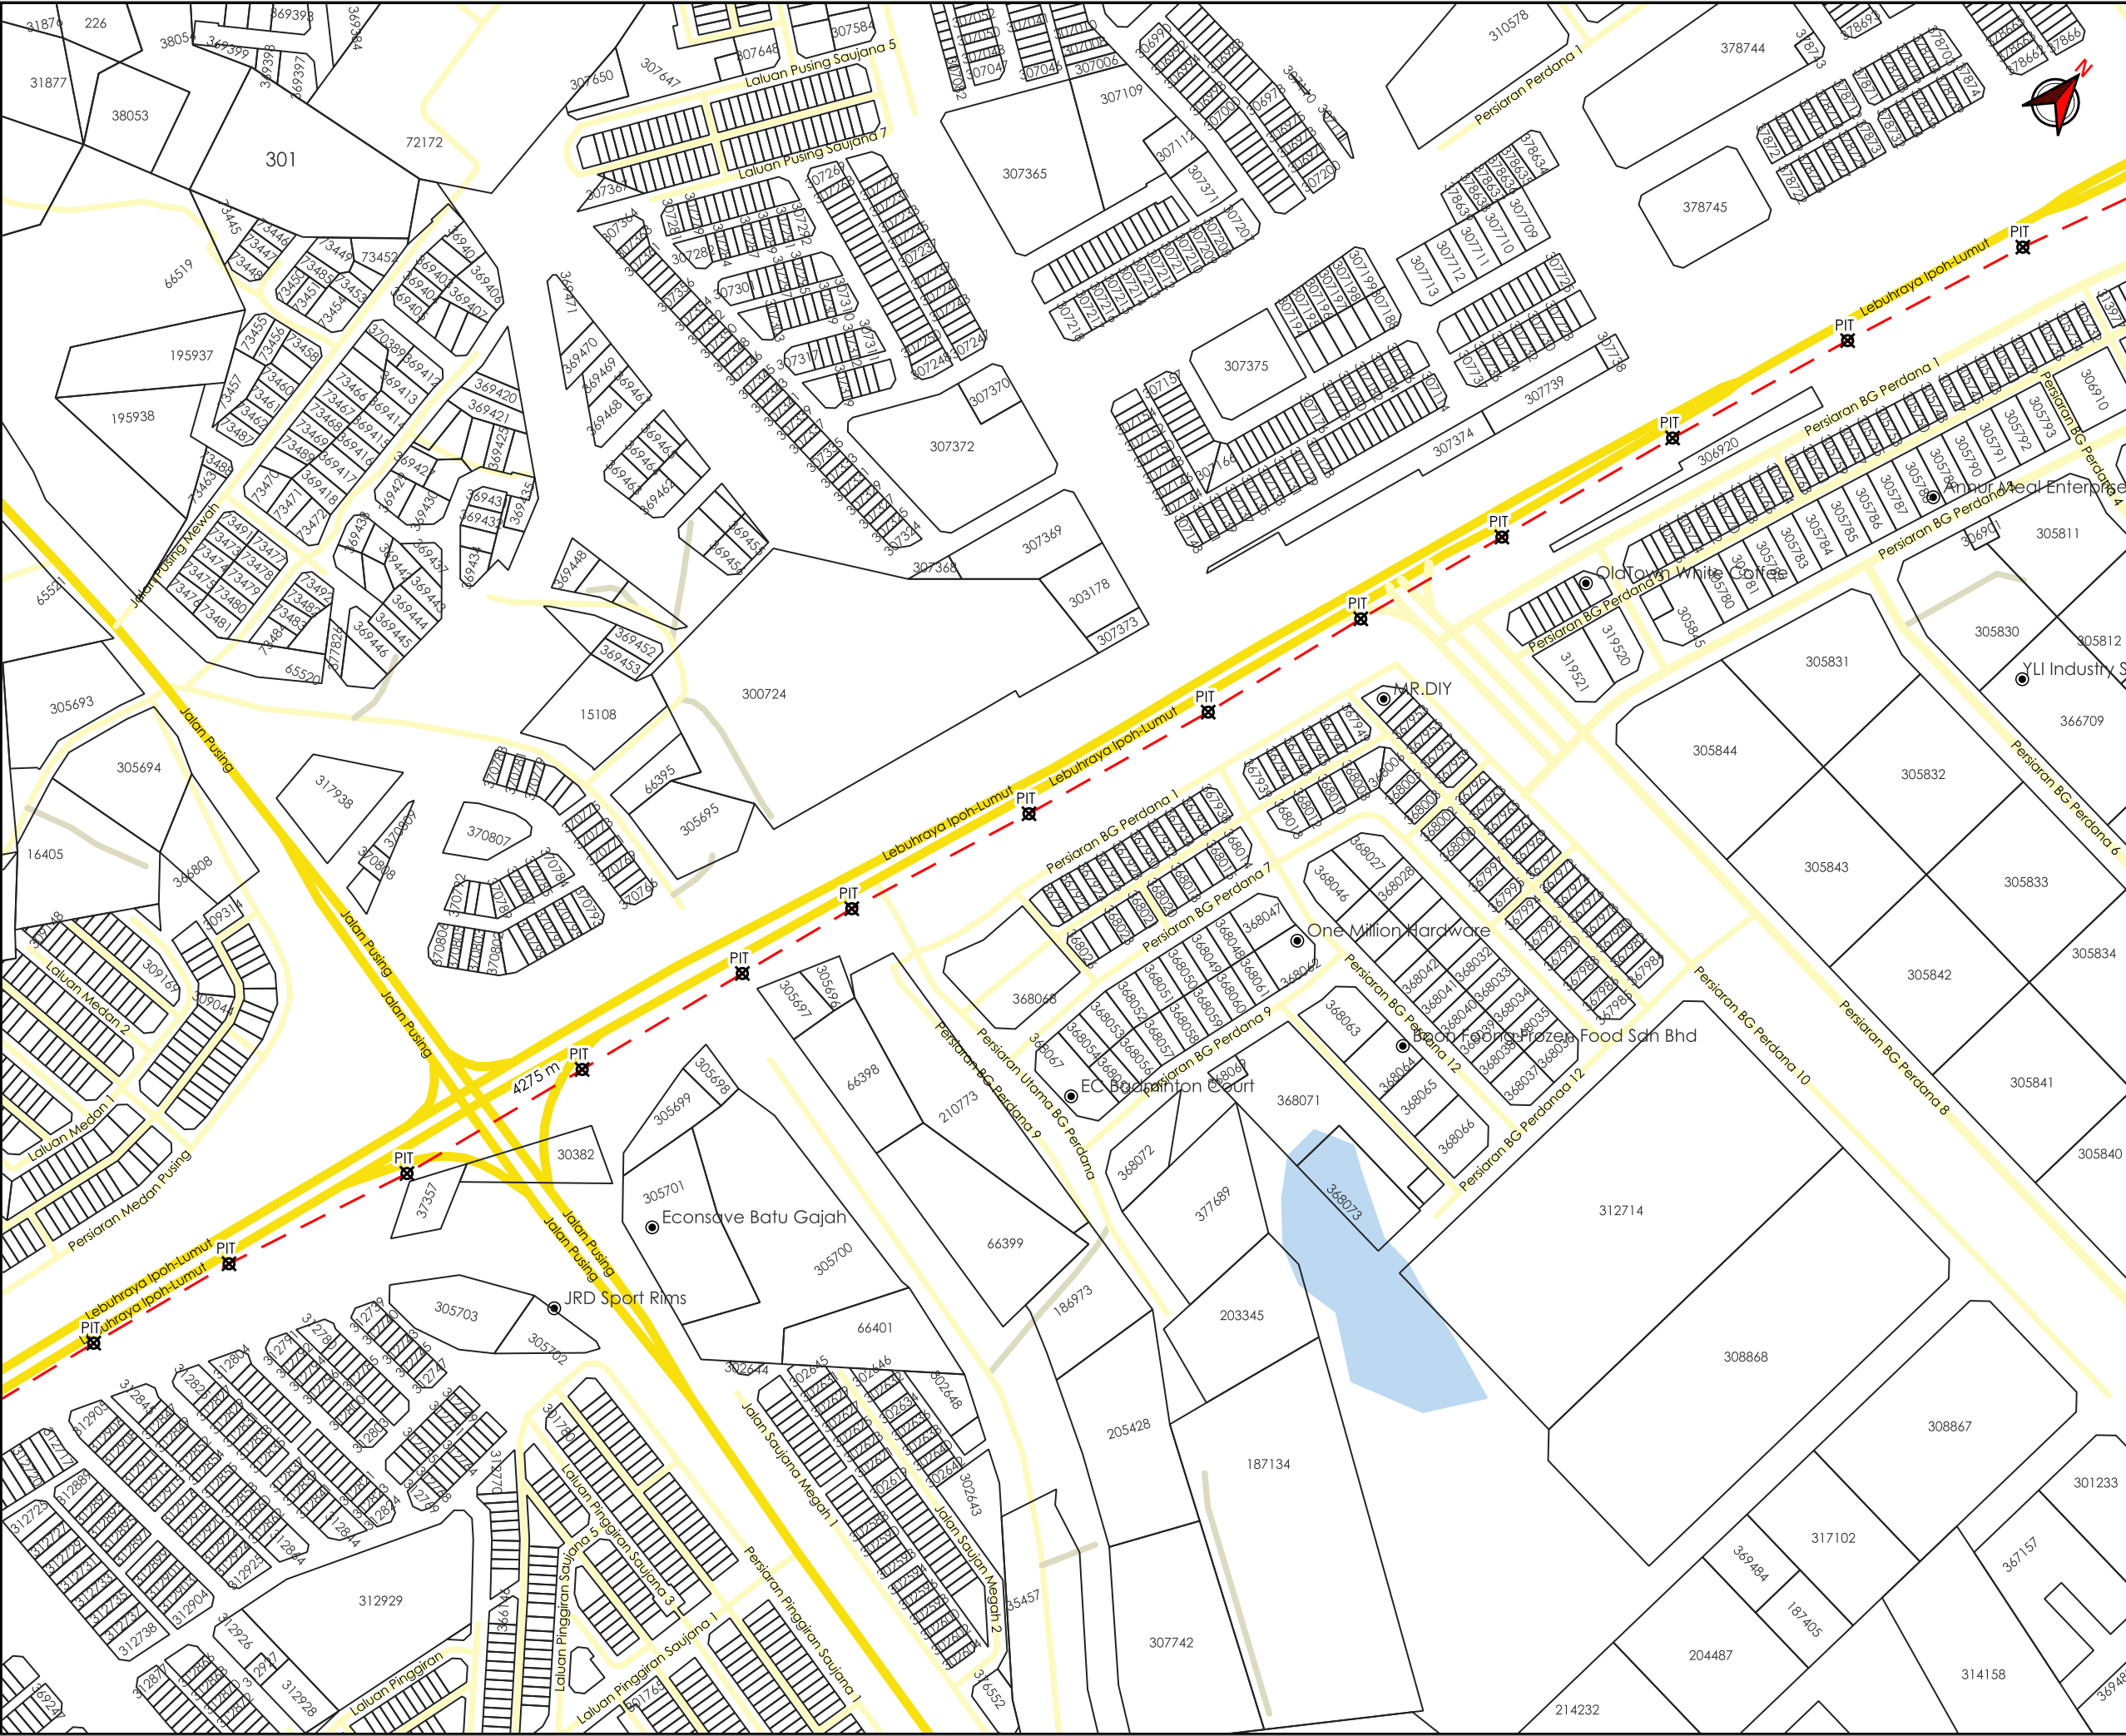


TAJUK PERMOHONAN
(D-PZA-C25-1884) - PERMOHONAN BEKALAN ELEKTRIK UNTUK MEMBINA SEBUAH GUDANG, PEJABAT, PONDOK PENGAWAL DAN KANTIN DIATAS LOT 300626 (PN165400) DAN LOT312710 (PN271975) DAN SEBAHAGIAN TANAH KERAJAAN (RIZAB JALAN) MUKIM SUNGAI TERAP, DAERAH KINTA, PERAK UNTUK TETUAN WEI DAT.

- PETUNJUK**
- JALAN JKR
 - JALAN PBT
 - JALAN PERSENDIRIAN
 - HORIZONTAL DIRECTIONAL DRILLING
 - TITIK MULA AKHIR

PIHAK BERKUASA MELULUS	
	JABATAN KERJA RAYA KINTA
	MAJLIS DAERAH BATU GAJAH
	JABATAN PENGAIRAN DAN SALIRAN KINTA

PENYEDIA UTILITI

JENIS PELAN	PELAN IZIN LALU
PELUKIS PELAN	ADIB FARHAN
TARIKH DIKELUARKAN	2026-07-28
MUKA SURAT	4/6
NO FAIL RUJUKAN	PINDAAN
KUDR/TNBS/A/06/26/0263	01

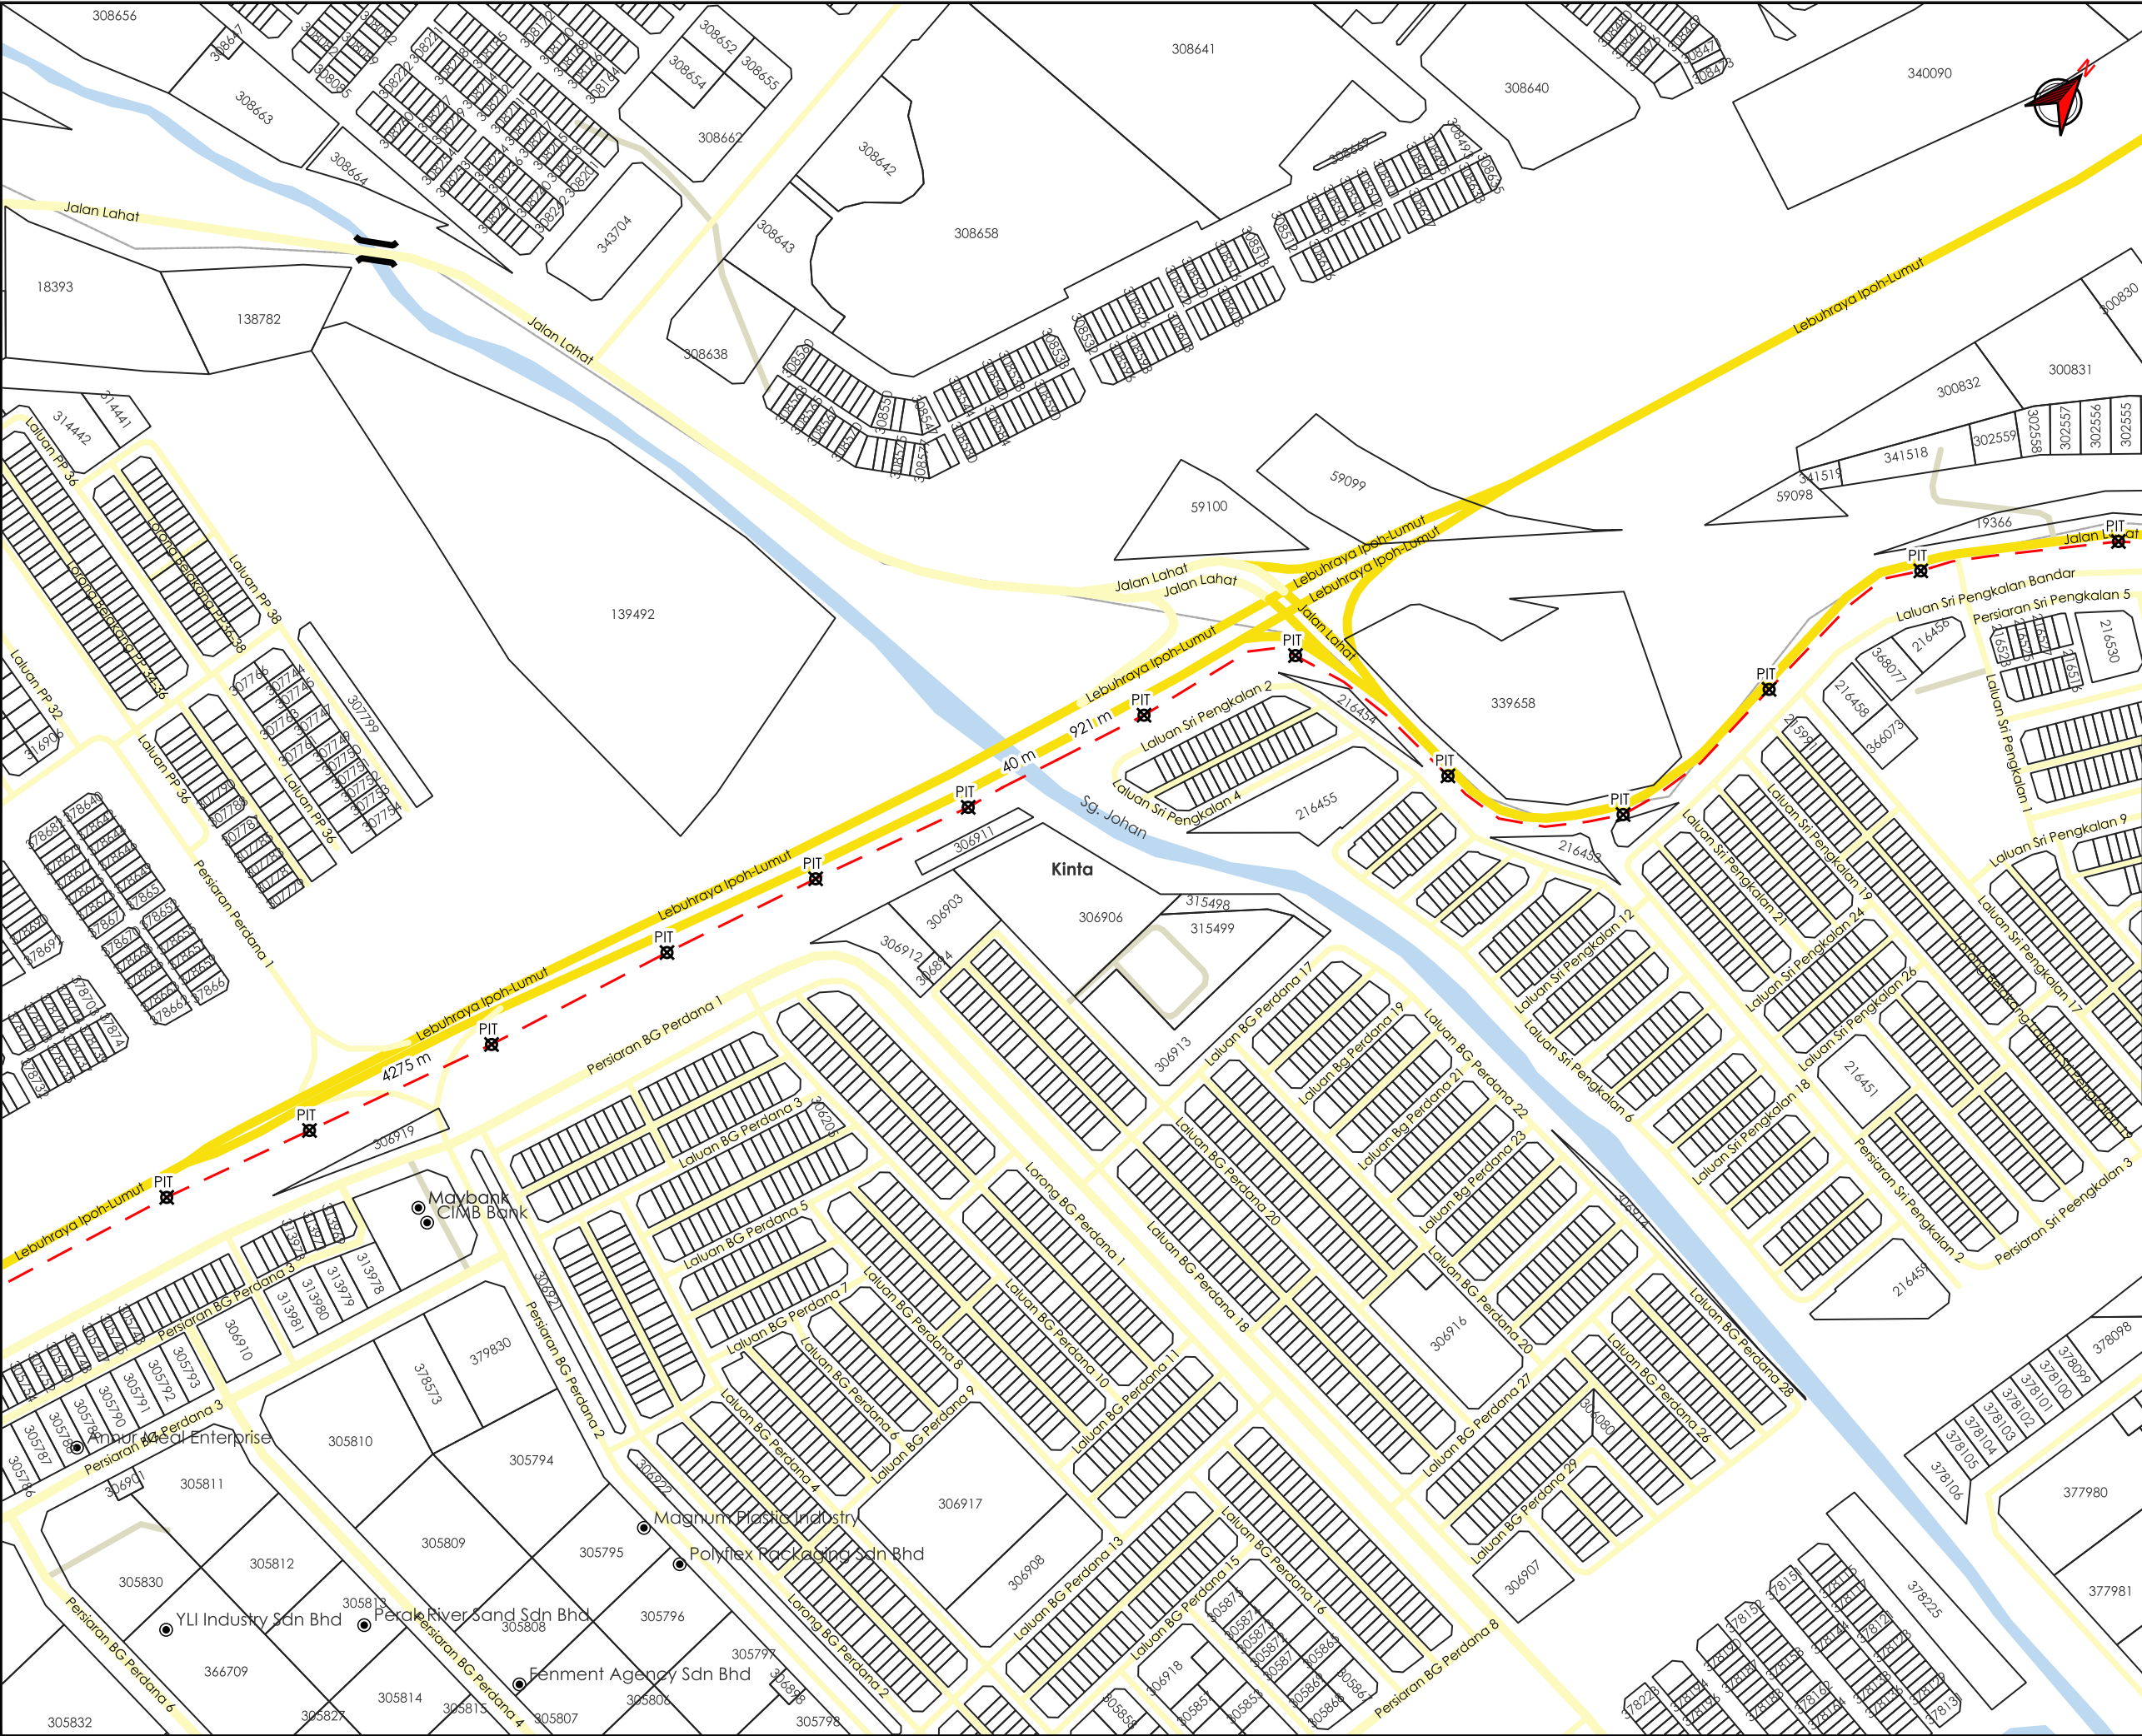

AGensi PENYELARAS

KORIDOR UTILITI

DARUL RIDZUAN

TAJUK PERMOHONAN
(D-PZA-C25-1884) - PERMOHONAN BEKALAN ELEKTRIK UNTUK MEMBINA SEBUAH GUDANG, PEJABAT, PONDOK PENGAWAL DAN KANTIN DIATAS LOT 300626 (PN165400) DAN LOT312710 (PN271975) DAN SEBAHAGIAN TANAH KERAJAAN (RIZAB JALAN) MUKIM SUNGAI TERAP, DAERAH KINTA, PERAK UNTUK TETUAN WEI DAT.

PETUNJUK

JALAN JKR

JALAN PBT

JALAN PERSENDIRIAN

JAMBATAN

HORIZONTAL DIRECTIONAL DRILLING

TITIK MULA AKHIR

PIHAK BERKUASA MELULUS

JABATAN KERJA RAYA KINTA

MAJLIS DAERAH BATU GAJAH

JABATAN PENGAIRAN DAN SALIRAN KINTA

PENYEDIA UTILITI

TENAGA NASIONAL

JENIS PELAN

PELAN IZIN LALU

PELUKIS PELAN

ADIB FARHAN

TARIKH DIKELUARKAN

2026-07-28

MUKA SURAT

5/6


NO FAIL RUJUKAN

PINDAAN

KUDR/TNBS/A/06/26/0263

01

*PENGUKURAN BERDASARKAN JARAK SATELIT

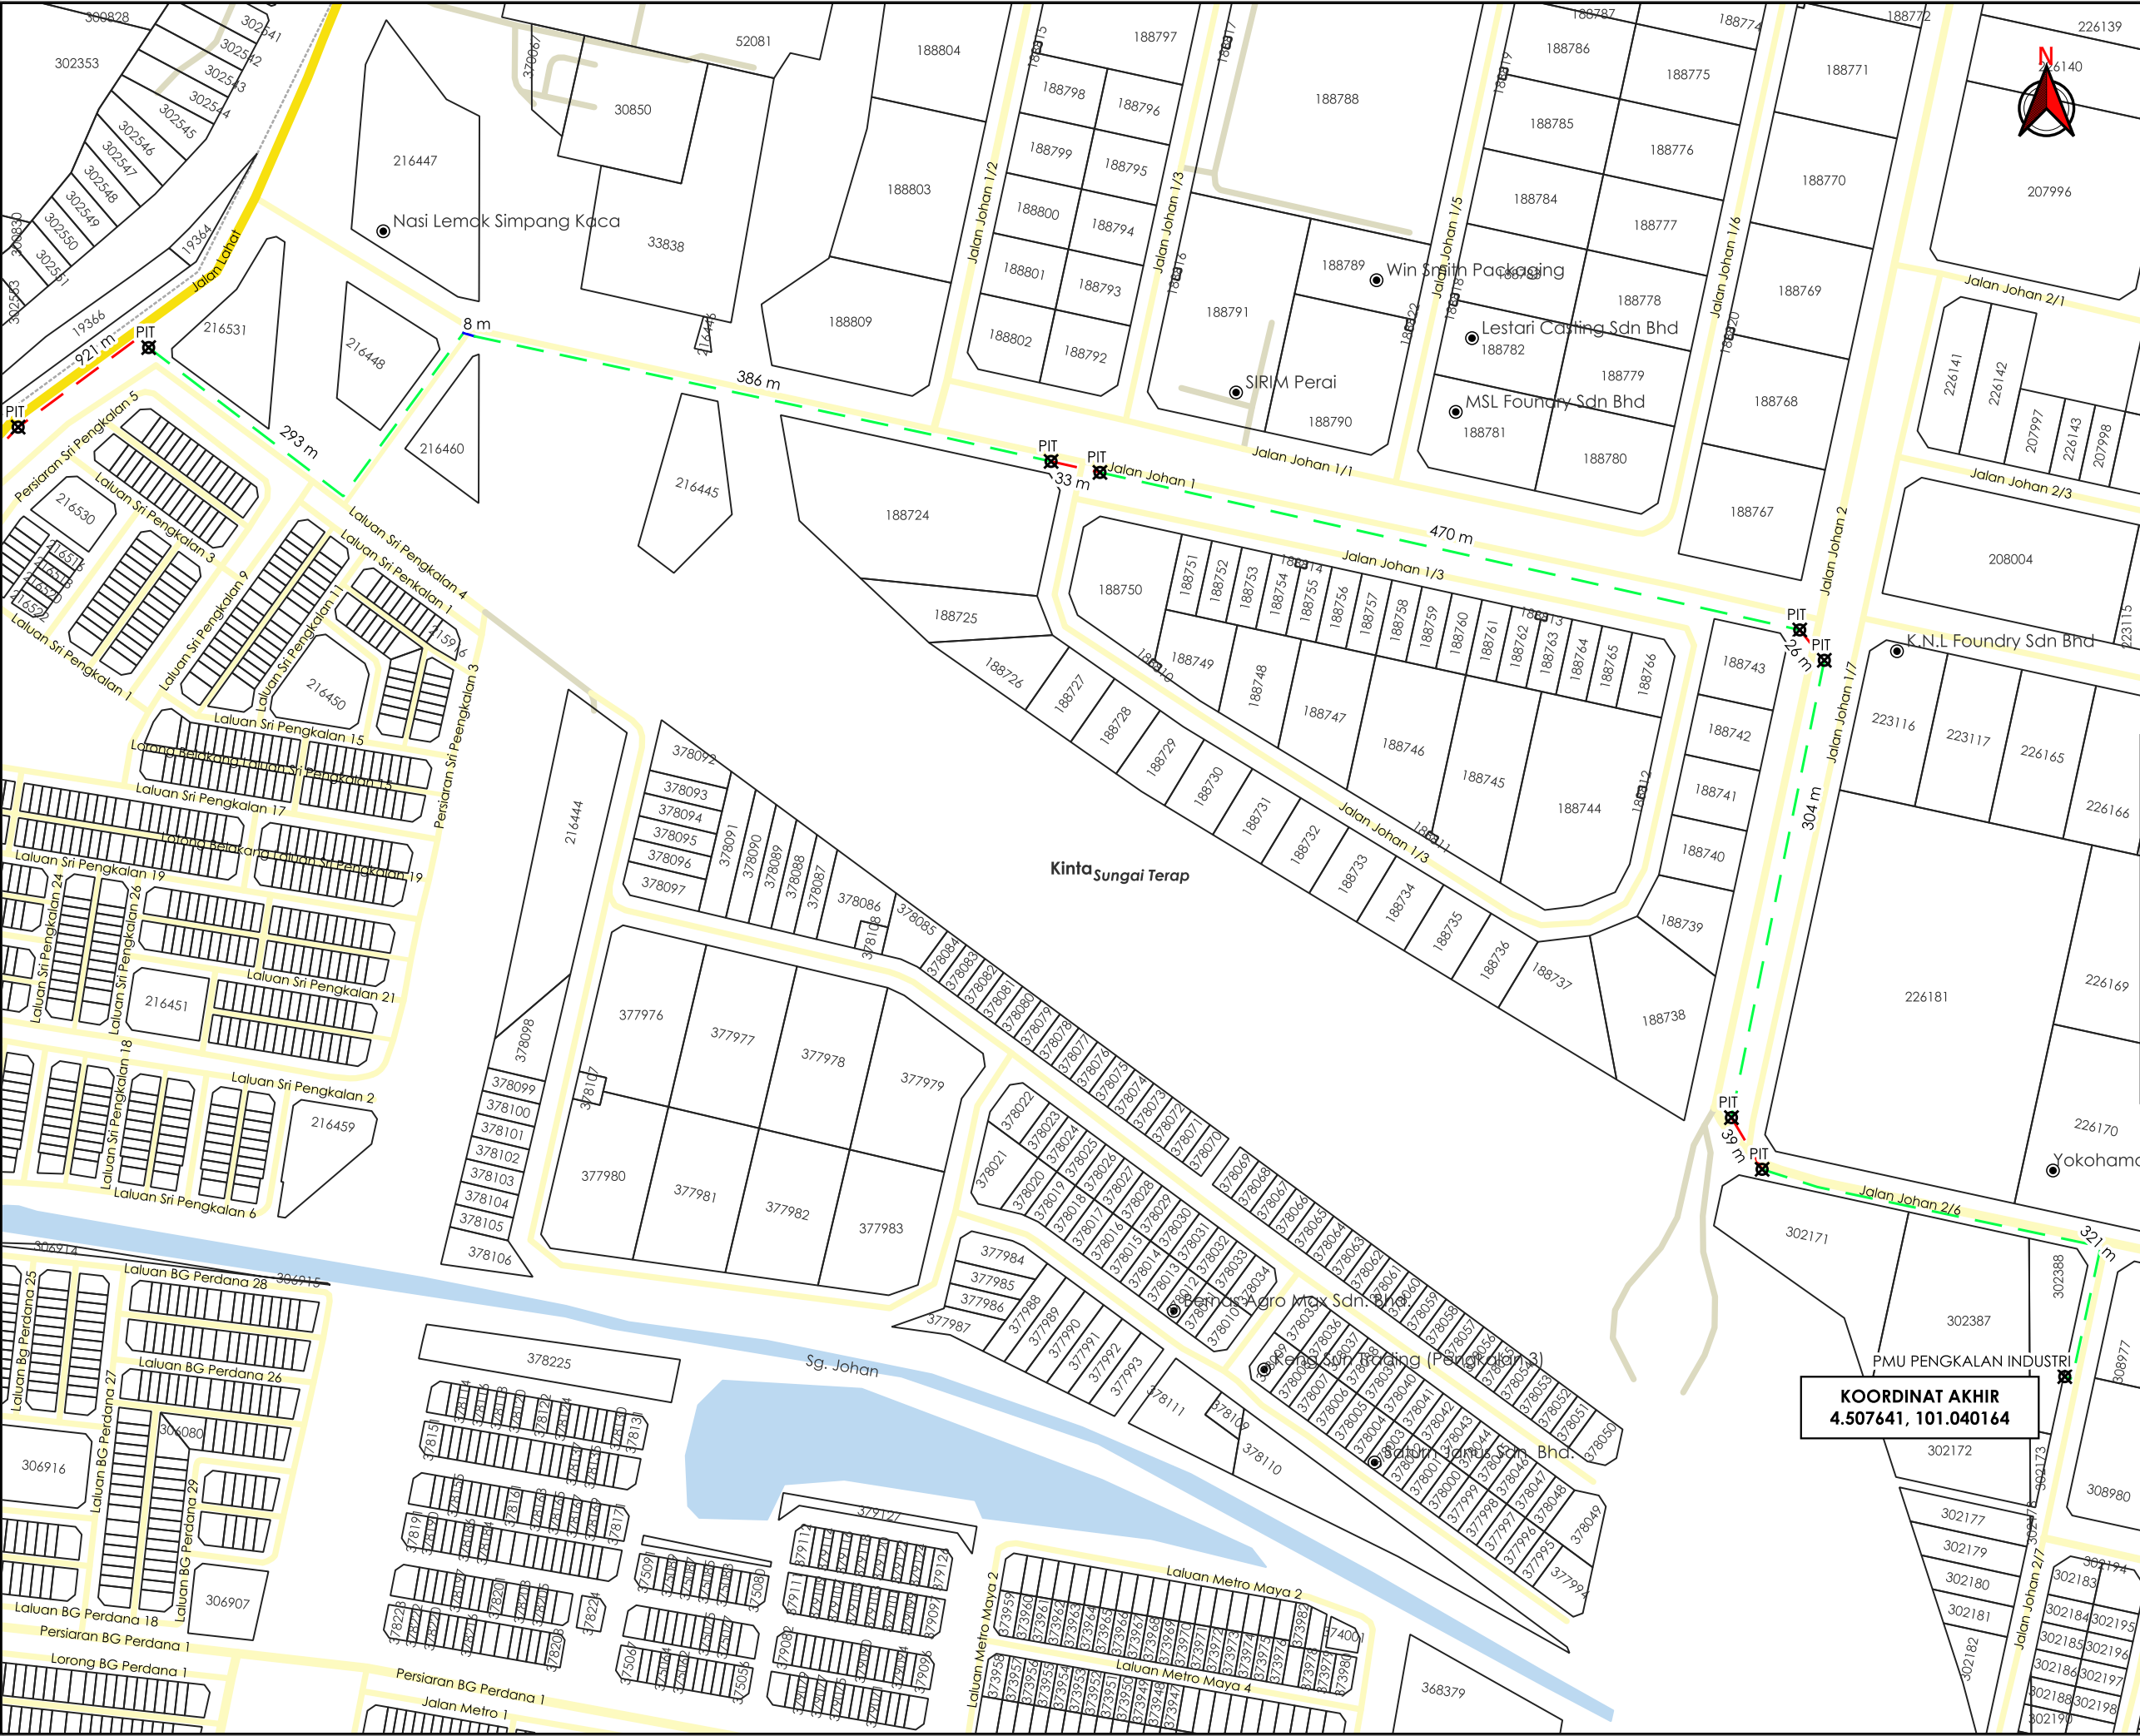

AGensi PENYELARAS

KORIDOR UTILITI

DARUL RIDZUAN

TAPAK LOKASI

TAJUK PERMOHONAN

(D-PZA-C25-1884) - PERMOHONAN BEKALAN ELEKTRIK UNTUK MEMBINA SEBUAH GUDANG, PEJABAT, PONDOK PENGAWAL DAN KANTIN DIATAS LOT 300626 (PN165400) DAN LOT312710 (PN271975) DAN SEBAHAGIAN TANAH KERAJAAN (RIZAB JALAN) MUKIM SUNGAI TERAP, DAERAH KINTA, PERAK UNTUK TETUAN WEI DAT.

PETUNJUK

- JALAN JKR
- JALAN PBT
- JALAN PERSENDIRIAN
- CARRIAGE WAY
- GRASS VERGE
- HORIZONTAL DIRECTIONAL DRILLING
- TITIK MULA AKHIR

PIHAK BERKUASA MELULUS

	JABATAN KERJA RAYA KINTA
	MAJLIS DAERAH BATU GAJAH
	JABATAN PENGAIRAN DAN SALIRAN KINTA

PENYEDIA UTILITI

TENAGA NASIONAL

JENIS PELAN	PELAN IZIN LALU
PELUKIS PELAN	ADIB FARHAN
TARIKH DIKELUARKAN	2026-07-28
MUKA SURAT	6/6
NO FAIL RUJUKAN	PINDAAN
KUDR/TNBS/A/06/26/0263	01