

**KORIDOR
UTILITI**
DARUL RIDZUAN




**TENAGA
NASIONAL**

**BEKALAN ELEKTRIK KE CADANGAN SKIM PERUMAHAN YANG
MENGANDUNGI : 38 UNIT RUMAH TERES 2 TINGKAT JENIS A(20'X75')
DI ATAS LOT**

**316982-LOT316985, LOT316988-LOT316994, LOT317015-LOT317024 DAN
LOT317027-LOT317043; 4 UNIT RUMAH TERES 2 TINGKAT JENIS
B(22'X75') DI ATAS LOT 316986, LOT316987, LOT317025, LOT317026
DAHULUNYA LOT 7025, TAMAN LAPANGN INDAH, MUKIM HULU KINTA,
DAERAH KINTA, PERAK UNTUK TETUAN KHIDMAT TEPAT SDN BHD
PERMOHONAN IZINLALU (PBT)**

**PELAN IZIN LALU
(PINDAAN 01)**

**NO FAIL RUJUKAN
KUDR/TNBB/B/03/26/0102**

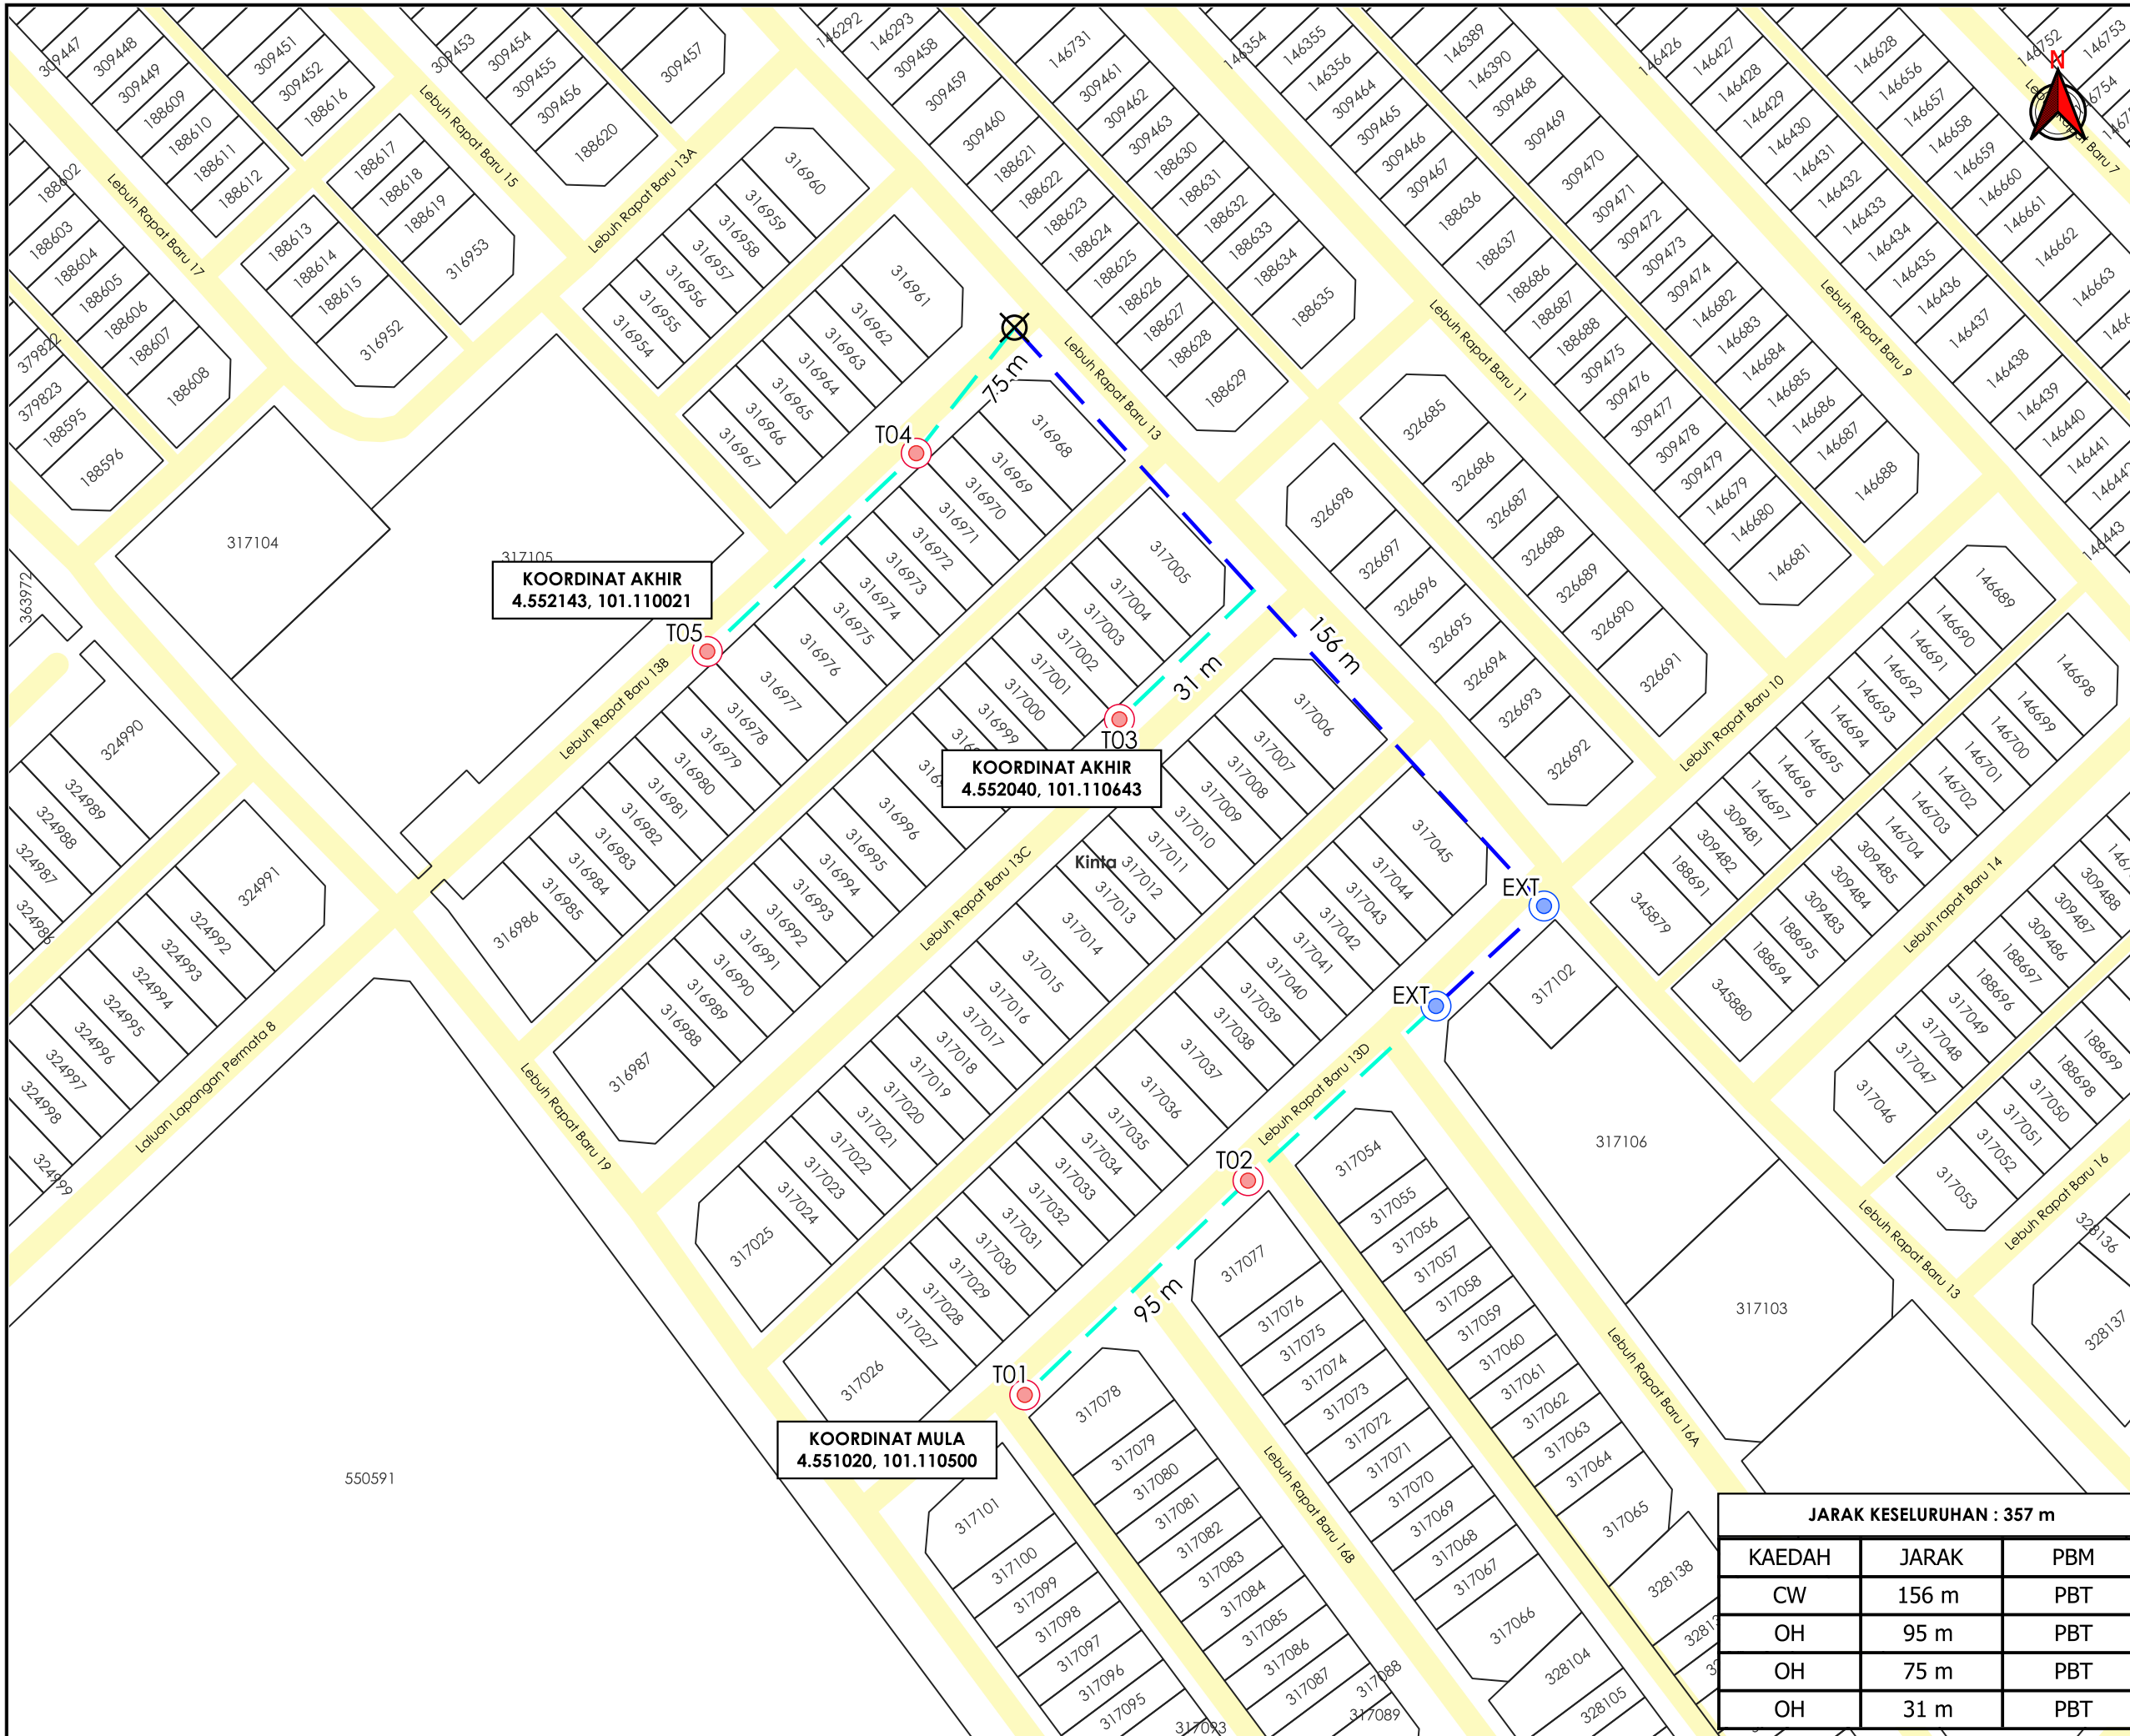

KOORDINAT AKHIR
4.552143, 101.110021

KOORDINAT AKHIR
4.552040, 101.110643

KOORDINAT MULA
4.551020, 101.110500

JARAK KESELURUHAN : 357 m

KAEDAH	JARAK	PBM
CW	156 m	PBT
OH	95 m	PBT
OH	75 m	PBT
OH	31 m	PBT

AGENSI PENYELARAS
KORIDOR UTILITI
DARUL RIDZUAN



TAJUK PERMOHONAN
BEKALAN ELEKTRIK KE CADANGAN SKIM PERUMAHAN YANG MENGANDUNGI : 38 UNIT RUMAH TERES 2 TINGKAT JENIS A(20'X75') DI ATAS LOT 316982-LOT316985, LOT316988-LOT316994, LOT317015-LOT317024 DAN LOT317027-LOT317043; 4 UNIT RUMAH TERES 2 TINGKAT JENIS B(22'X75') DI ATAS LOT 316986, LOT316987, LOT317025, LOT317026 DAHULUNYA LOT 7025, TAMAN LAPANGN INDAH, MUKIM HULU KINTA, DAERAH KINTA, PERAK UNTUK TETUAN KHIDMAT TEPAT SDN BHD PERMOHONAN IZINLALU (PBT)

- PETUNJUK**
- JALAN PBT
 - CARRIAGE WAY
 - OVERHEAD
 - TIANG CADANGAN
 - TIANG SEDIA ADA
 - TITIK MULA AKHIR

PIHAK BERKUASA MELULUS
 MAJLIS BANDARAYA IPOH

PENYEDIA UTILITI
 TENAGA NASIONAL

JENIS PELAN	PELAN IZIN LALU
PELUKIS PELAN	ADIB FARHAN
TARIKH DIKELUARKAN	2026-03-31
MUKA SURAT	1/1
NO FAIL RUJUKAN	PINDAAN
KUDR/TNBB/B/03/26/0102	01

*PENGUKURAN BERDASARKAN JARAK SATELIT