

**KORIDOR
UTILITI**
DARUL RIDZUAN





time™

**CADANGAN KERJA-KERJA PEMASANGAN PENANAMAN SESALUR
DAN LURANG SEPANJANG 22,000 METER DI JALAN KUBU GAJAH -
TAIPING BAGI INFRASTRUKTUR KABEL GENTIAN OPTIK TT DOTCOM SDN
BHD**

PELAN IZIN LALU

**NO FAIL RUJUKAN
KUDR/TTDC/A/05/26/0203**

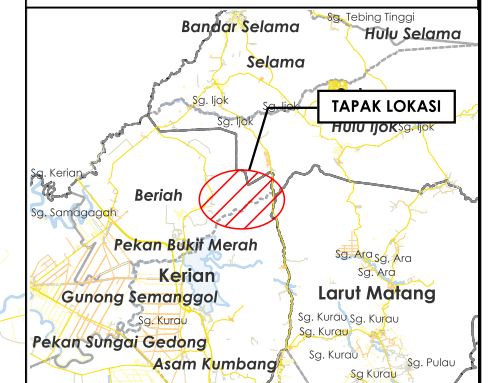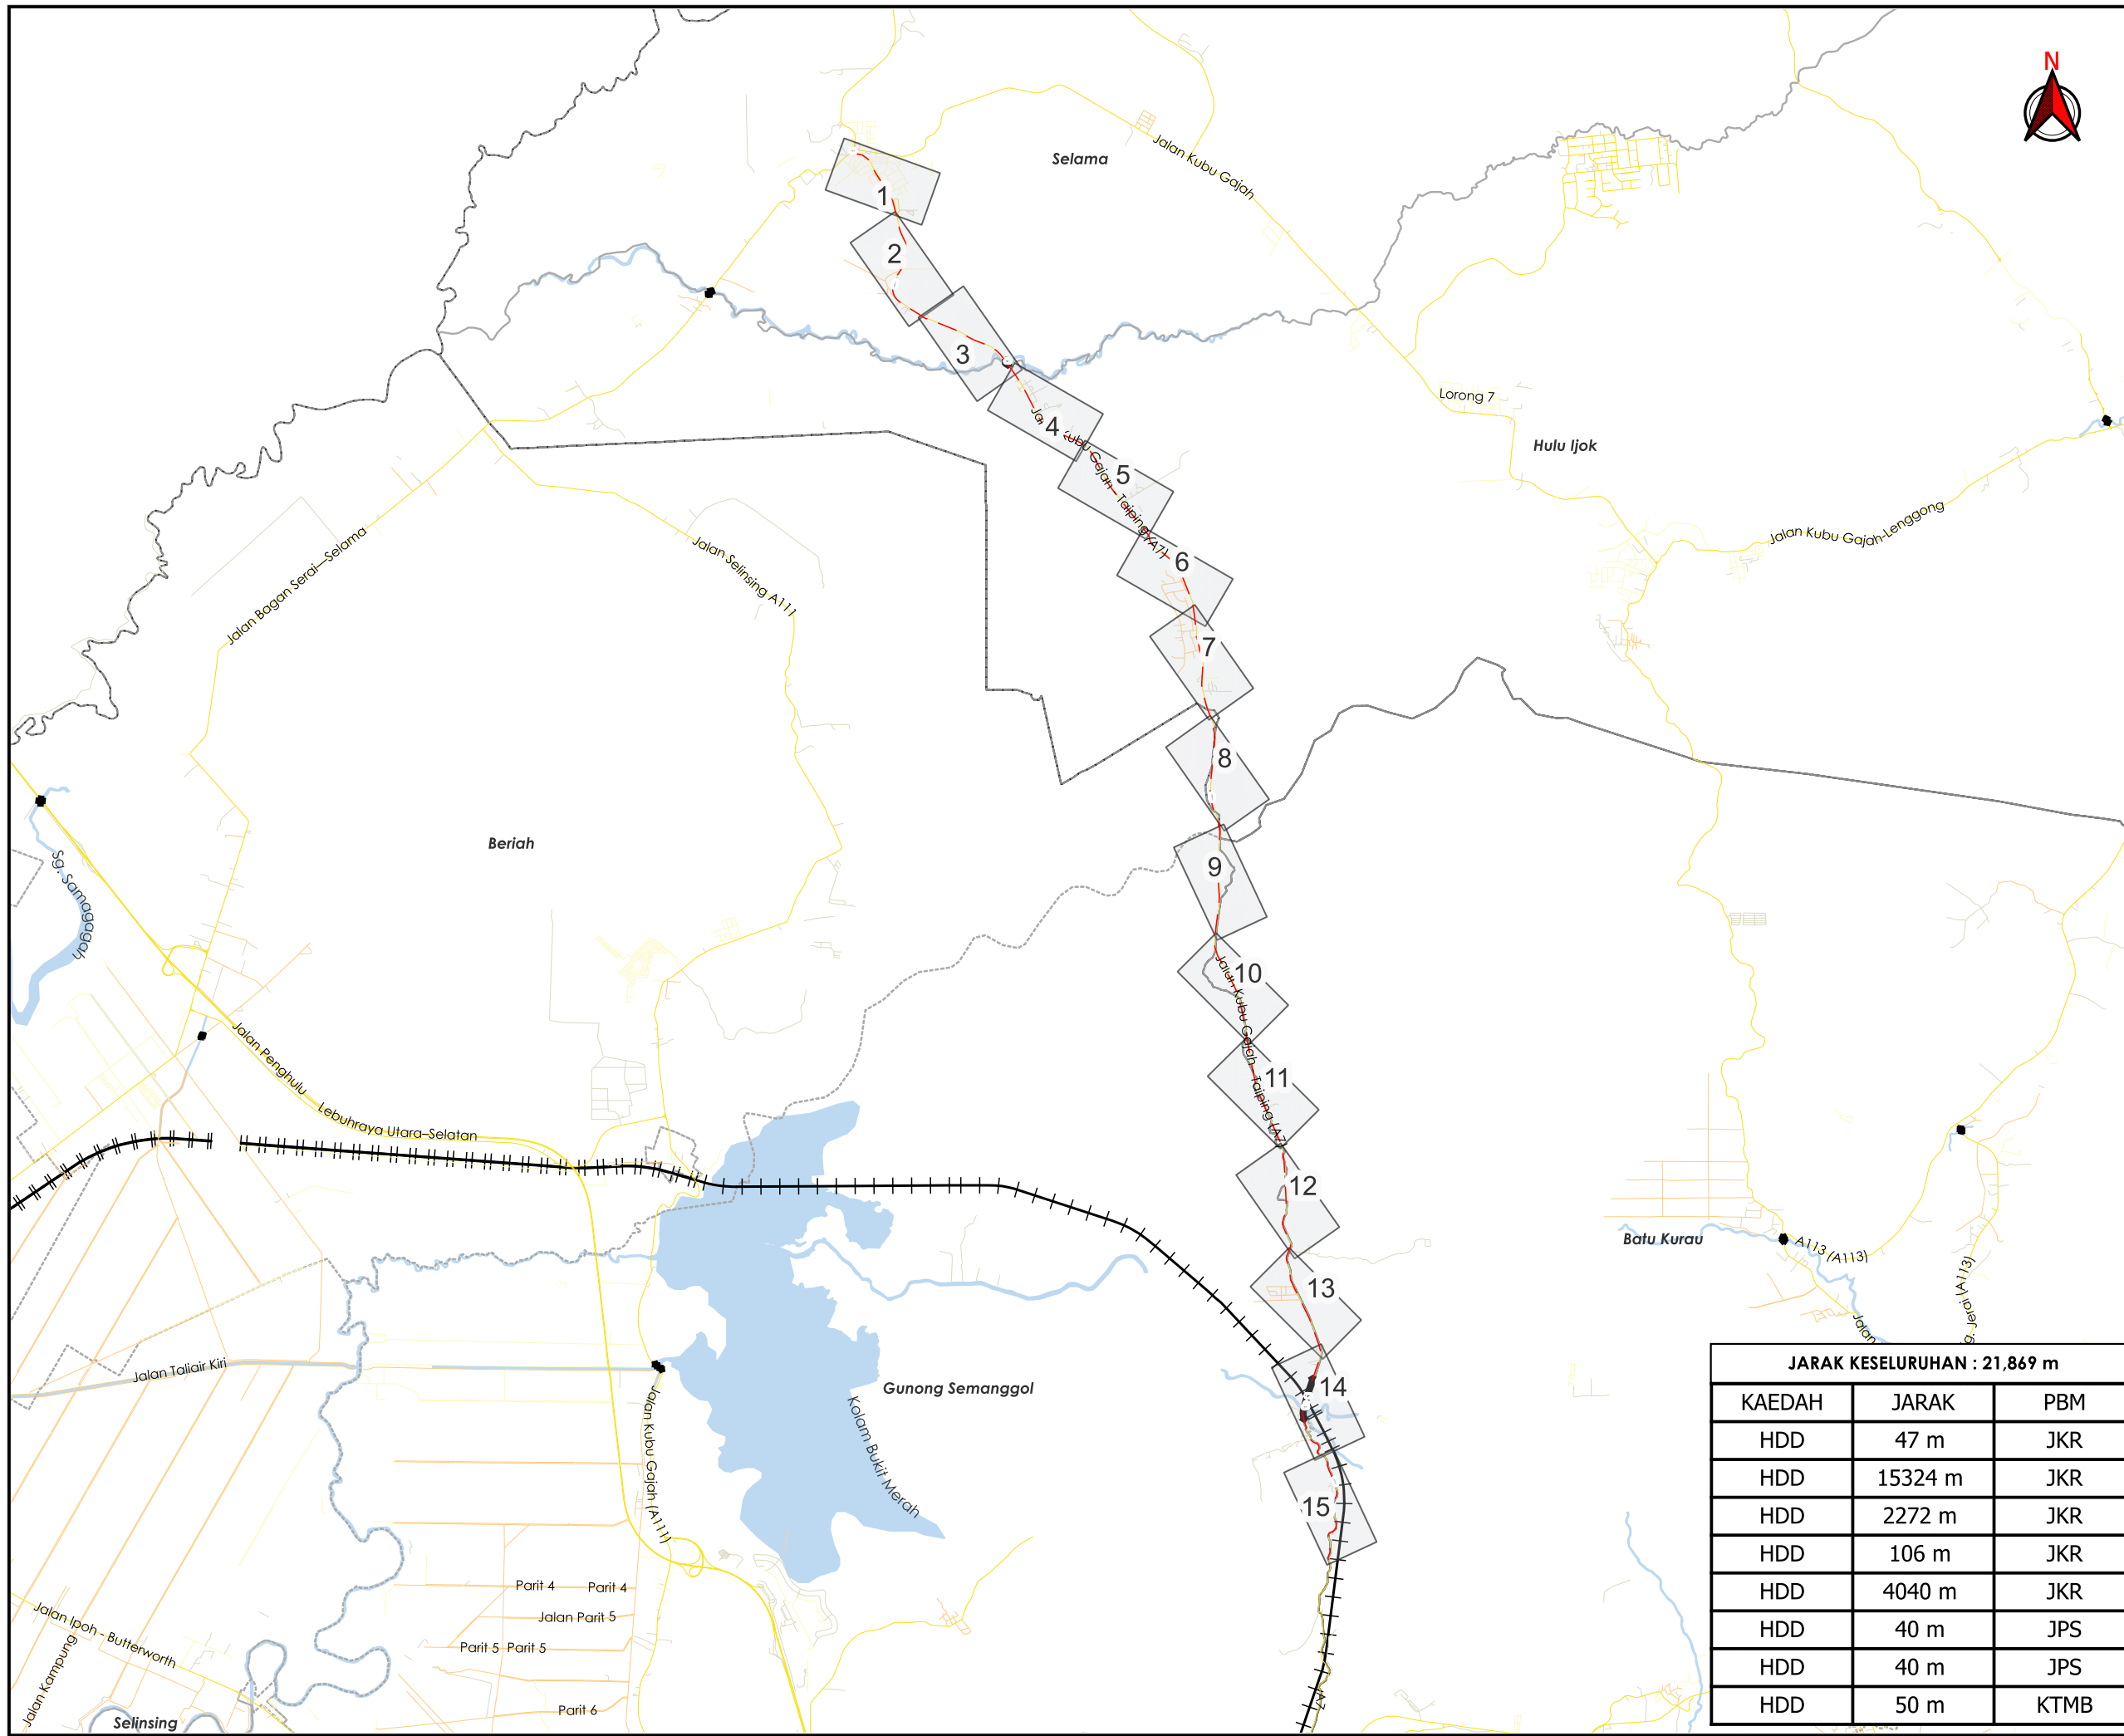

TAJUK PERMOHONAN
 CADANGAN KERJA-KERJA PEMASANGAN PENANAMAN SESALUR DAN LURANG SEPANJANG 22,000 METER DI JALAN KUBU GAJAH - TAIPING BAGI INFRASTRUKTUR KABEL GENTIAN OPTIK TT DOTCOM SDN BHD

PETUNJUK

- JALAN JKR
- JALAN PBT
- JALAN PERSENDIRIAN
- JALAN PEJABAT DAERAH
- JAMBATAN
- KTM
- HORIZONTAL DIRECTIONAL DRILLING

PIHAK BERKUASA MELULUS

	JKR LARUT MATANG & SELAMA
	JABATAN PENGAIRAN DAN SALIRAN LARUT MATANG
	KERETAPI TANAH MELAYU BERHAD


JARAK KESELURUHAN : 21,869 m

KAEDAH	JARAK	PBM
HDD	47 m	JKR
HDD	15324 m	JKR
HDD	2272 m	JKR
HDD	106 m	JKR
HDD	4040 m	JKR
HDD	40 m	JPS
HDD	40 m	JPS
HDD	50 m	KTMB


PENYEDIA UTILITI

time™

JENIS PELAN	PELAN IZIN LALU
PELUKIS PELAN	ADIB FARHAN
TARIKH DIKELUARKAN	2026-05-23
MUKA SURAT	0/15
NO FAIL RUJUKAN	PINDAAN
KUDR/TTDC/A/05/26/0203	00

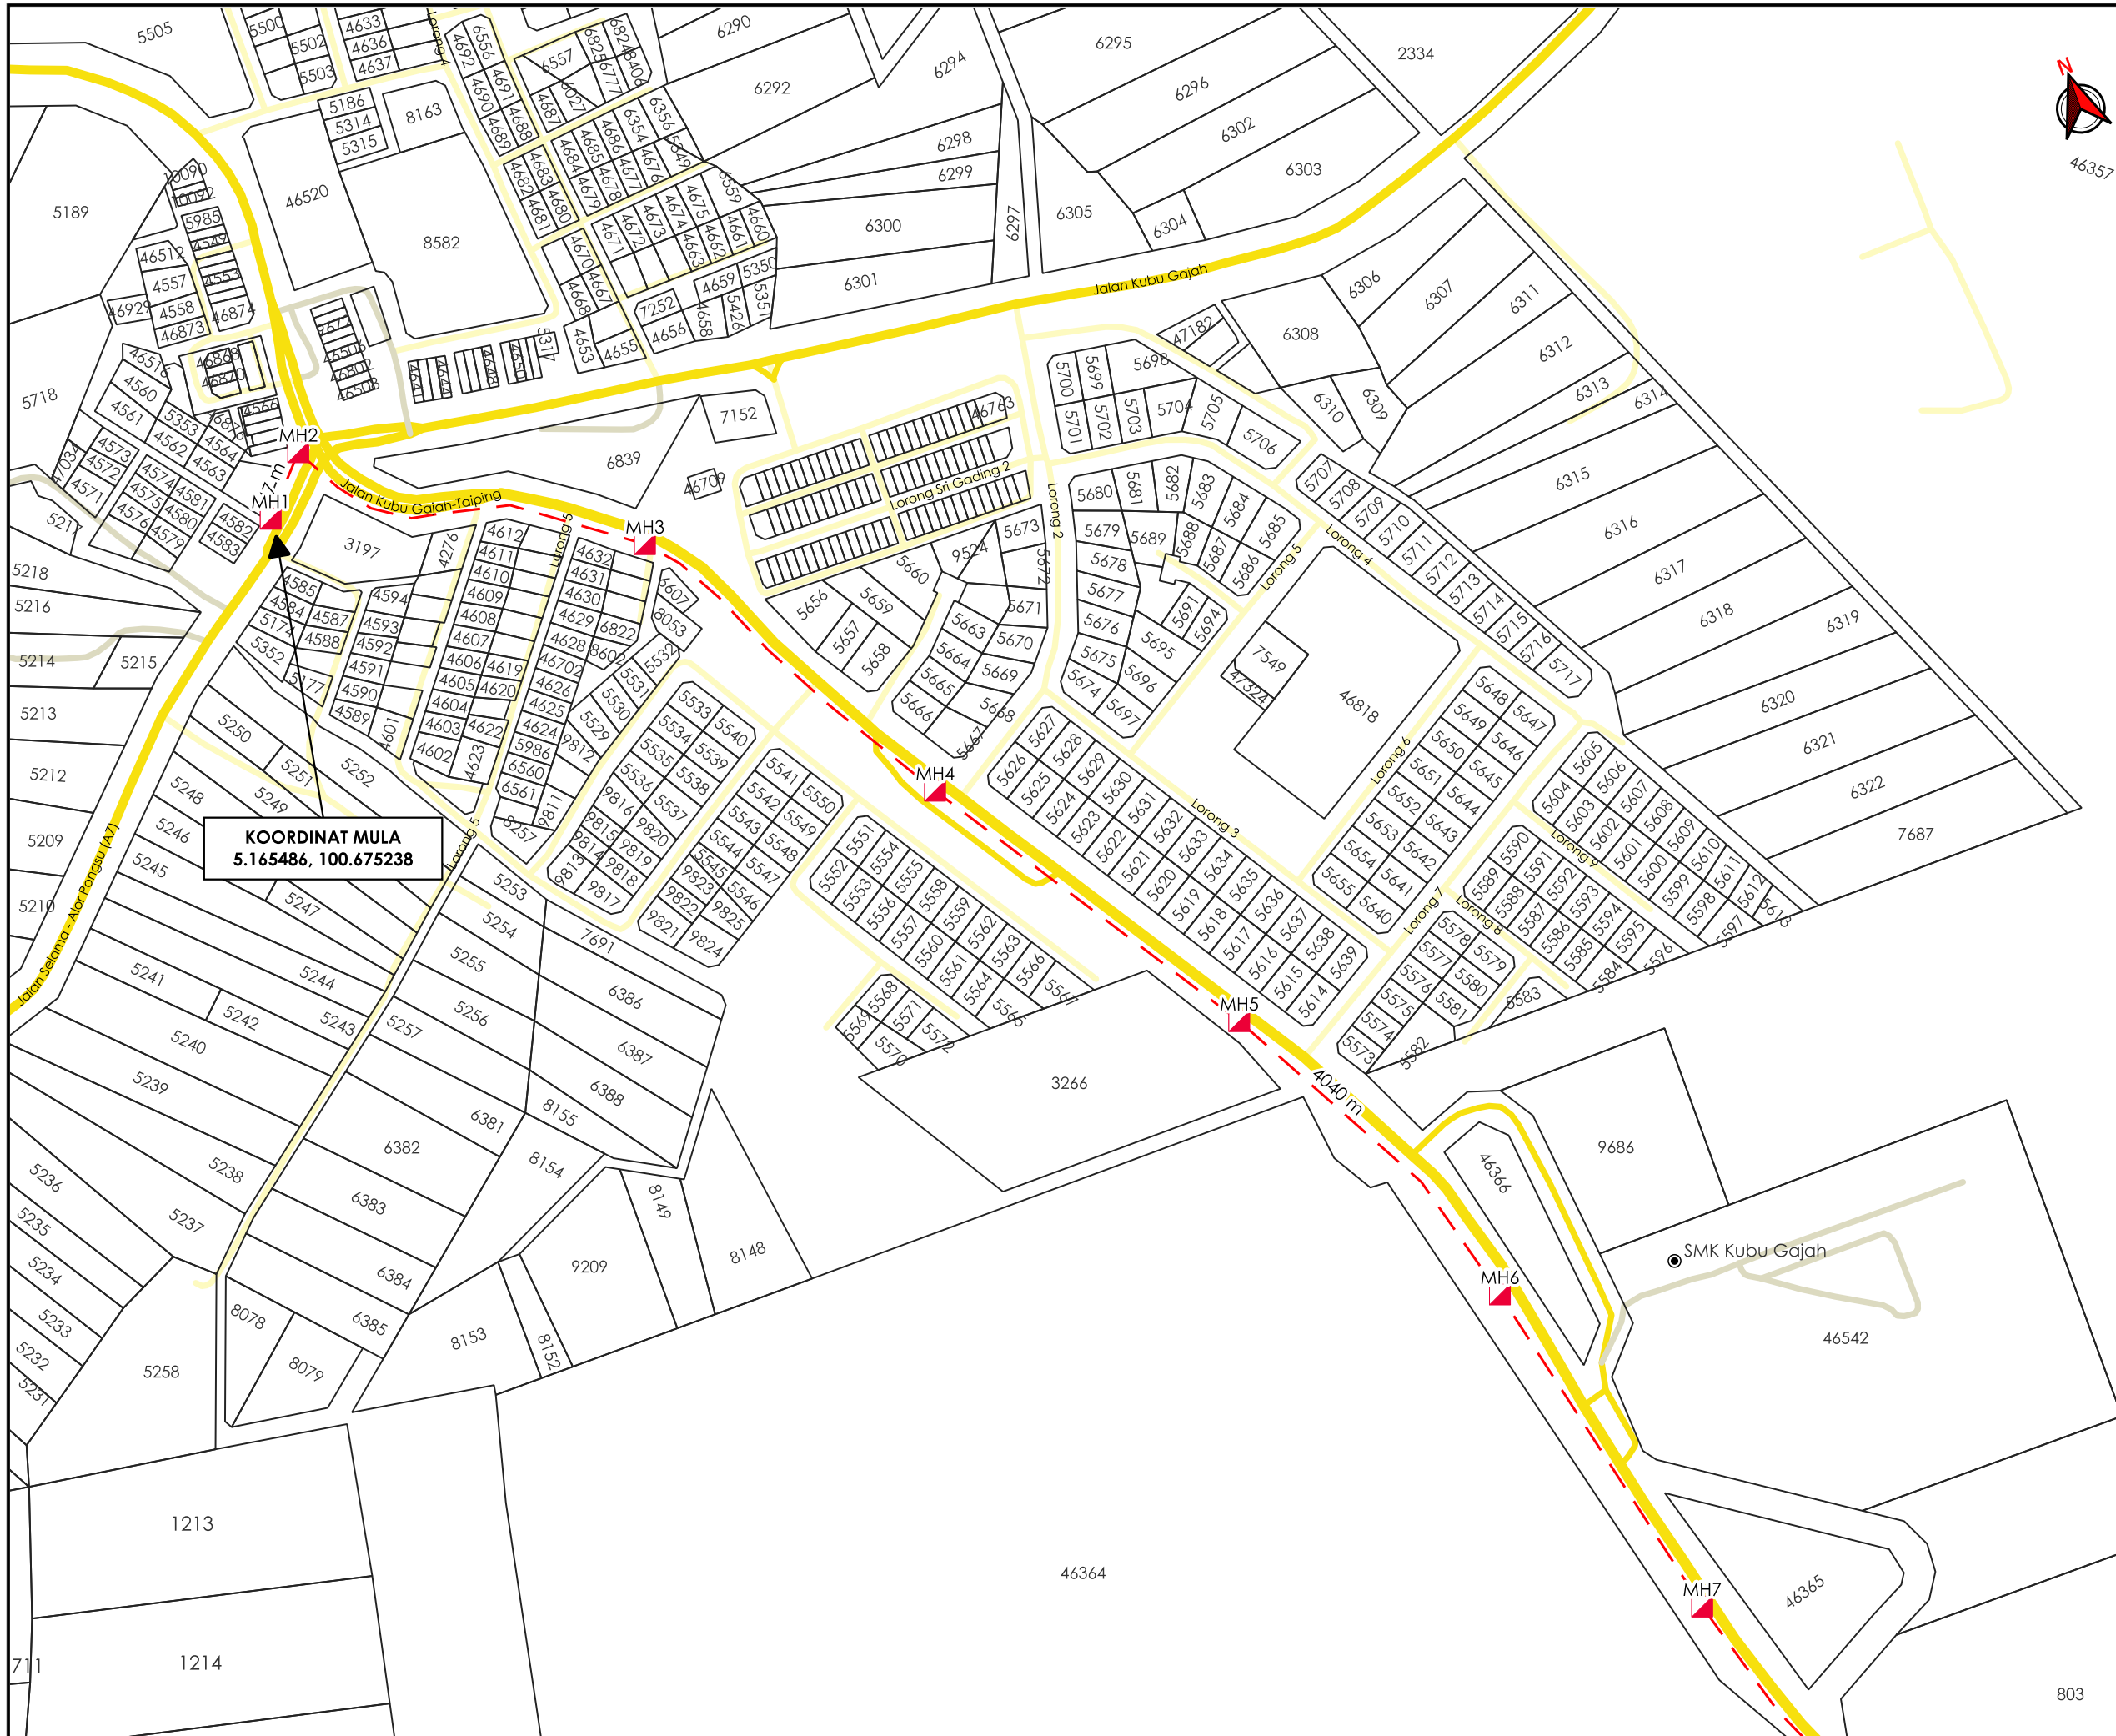

AGENS PENYELARAS
KORIDOR UTILITI
 DARUL RIDZUAN

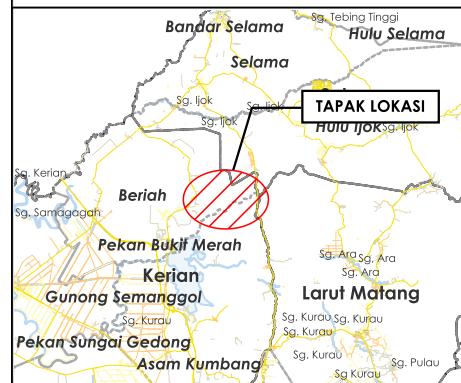

TAJUK PERMOHONAN
 CADANGAN KERJA-KERJA PEMASANGAN PENANAMAN SESALUR DAN LURANG SEPANJANG 22.000 METER DI JALAN KUBU GAJAH - TAIPING BAGI INFRASTRUKTUR KABEL GENTIAN OPTIK TT DOTCOM SDN BHD

- PETUNJUK**
- JALAN JKR
 - JALAN PBT
 - JALAN PERSENDIRIAN
 - HORIZONTAL DIRECTIONAL DRILLING
 - MANHOLE CADANGAN



PIHAK BERKUASA MELULUS

	JKR LARUT MATANG & SELAMA
	JABATAN PENGAIRAN DAN SALIRAN LARUT MATANG
	KERETAPI TANAH MELAYU BERHAD



JENIS PELAN	PELAN IZIN LALU
PELUKIS PELAN	ADIB FARHAN
TARIKH DIKELUARKAN	2026-05-23
MUKA SURAT	1/15
NO FAIL RUJUKAN	PINDAAN
KUDR/TTDC/A/05/26/0203	00

***PENGUKURAN BERDASARKAN JARAK SATELIT**

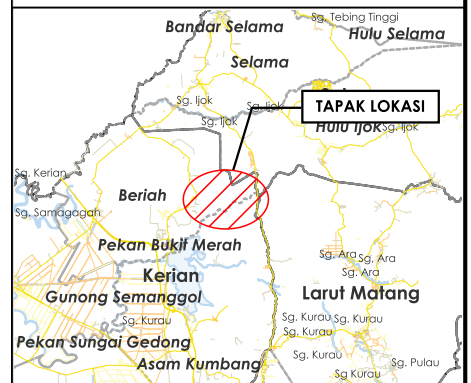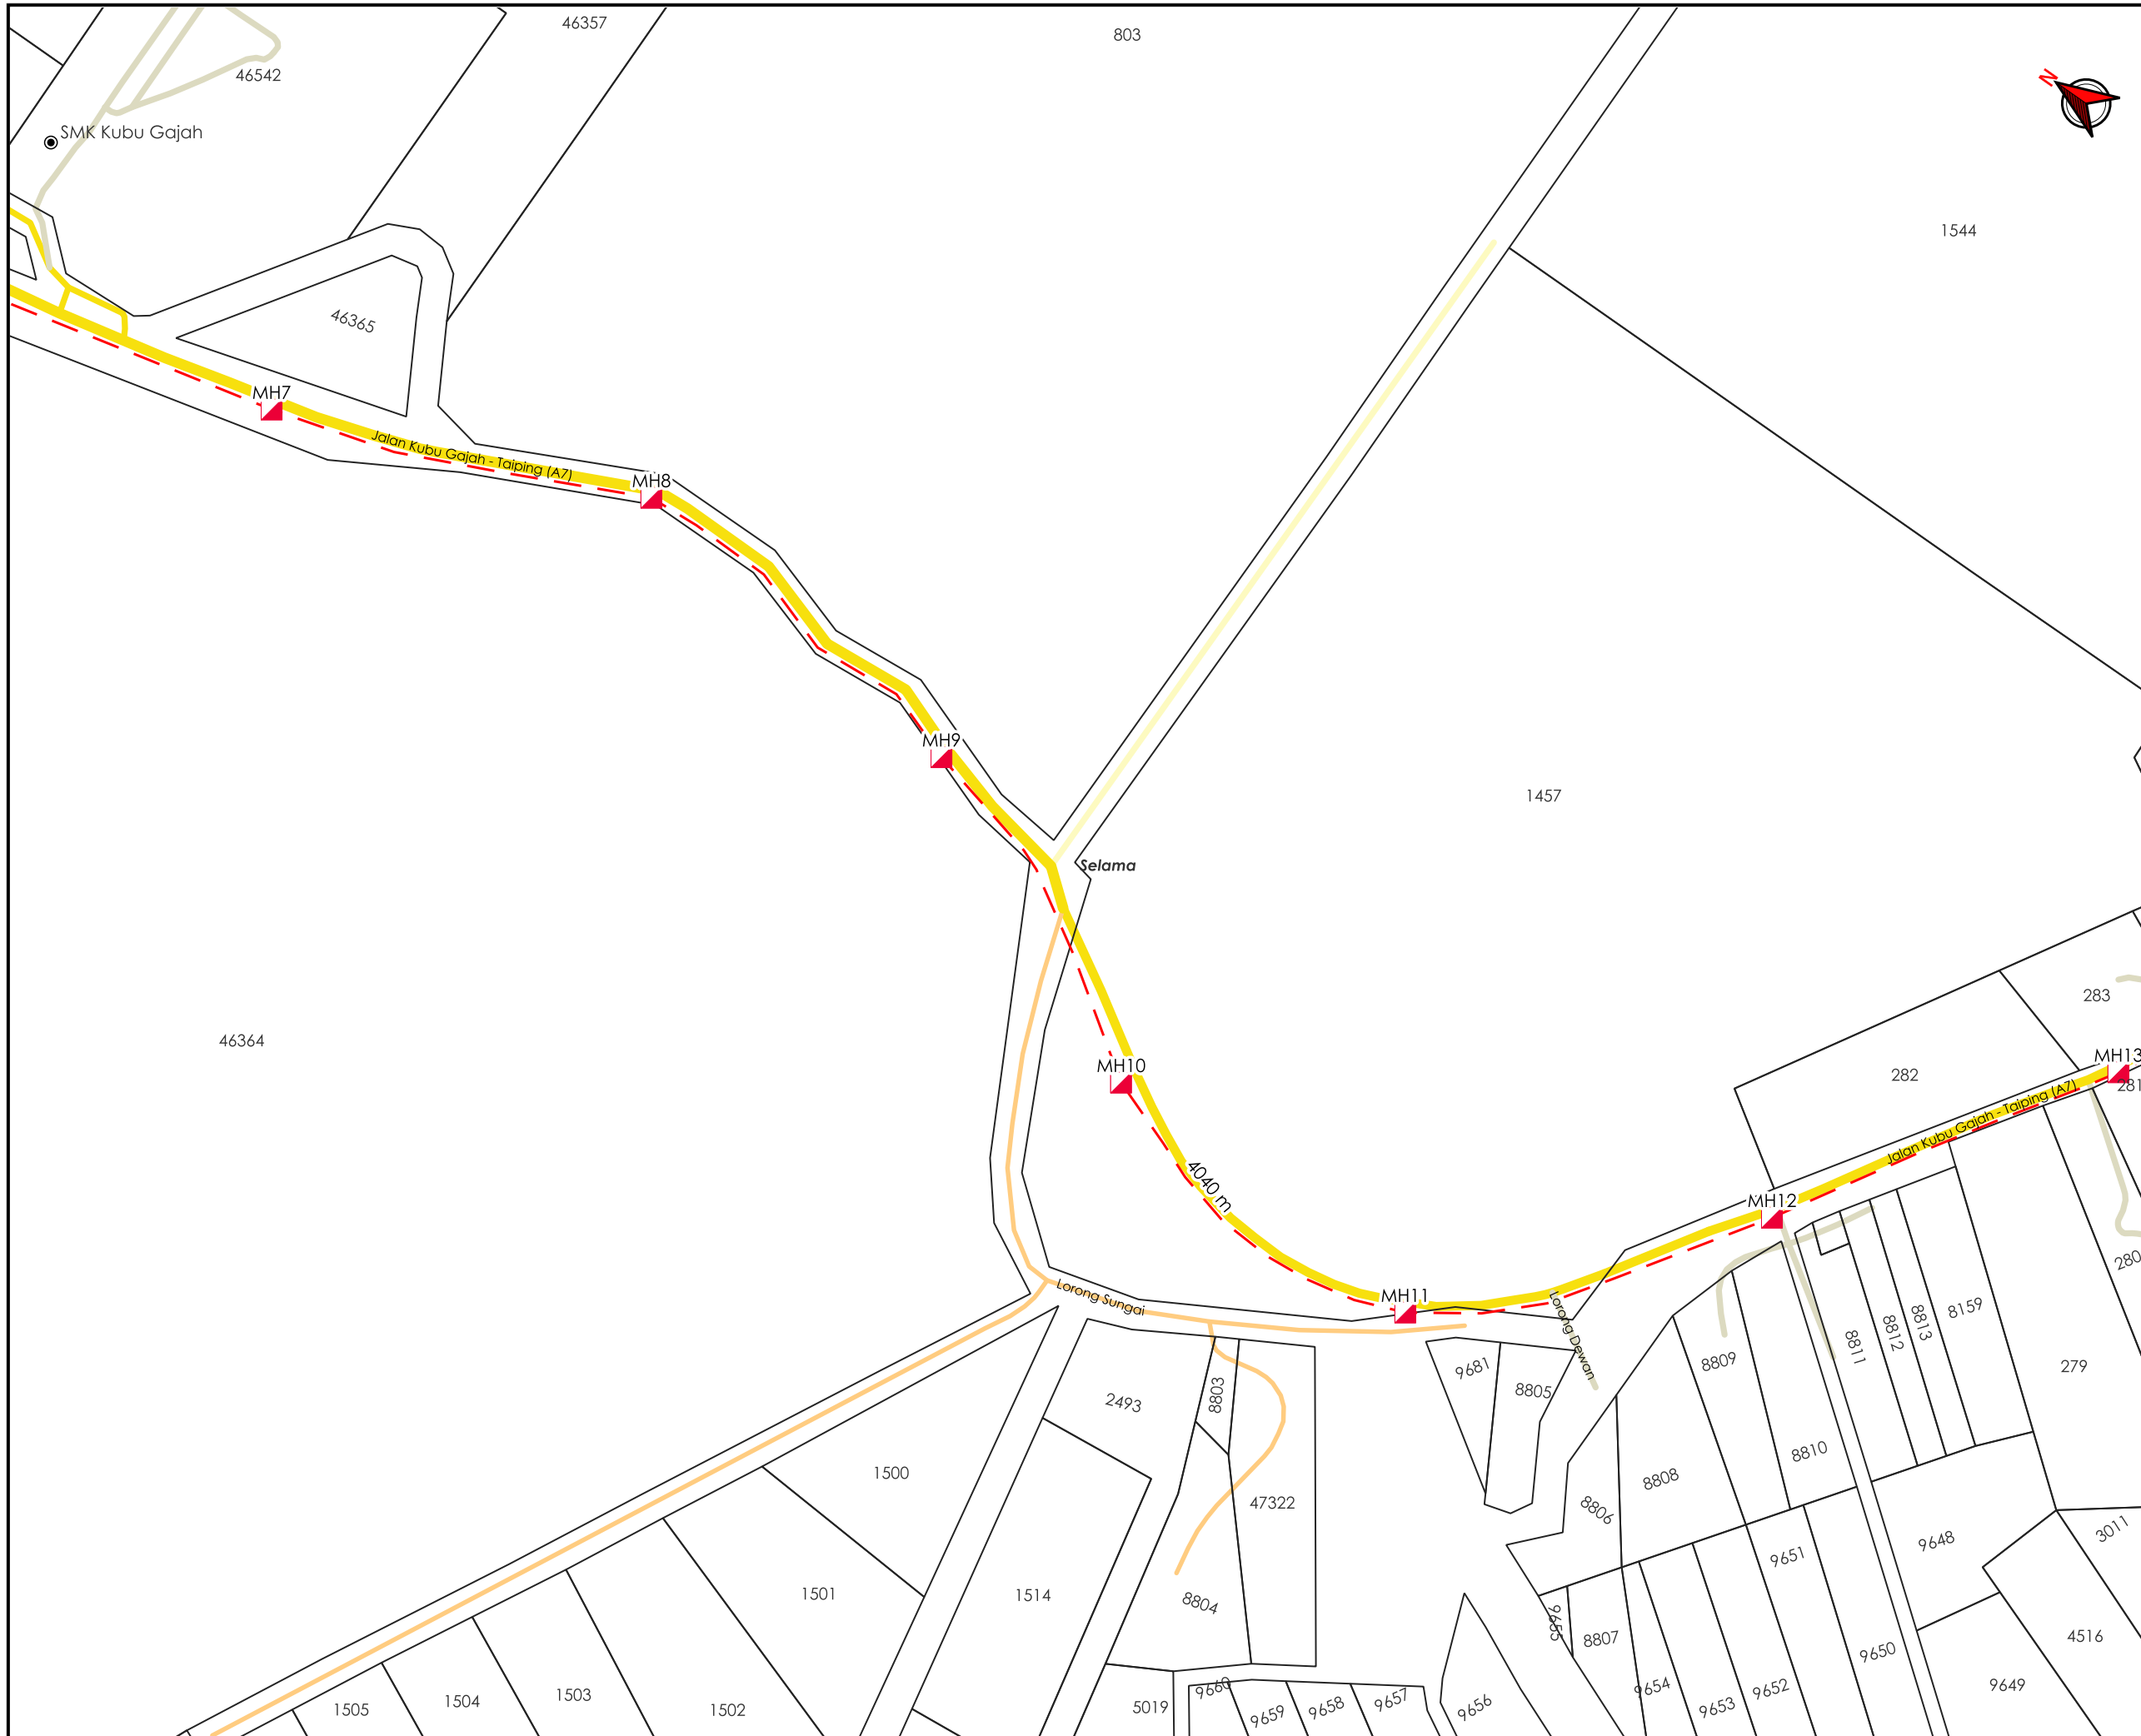

TAJUK PERMOHONAN
 CADANGAN KERJA-KERJA PEMASANGAN PENANAMAN SESALUR DAN LURANG SEPANJANG 22,000 METER DI JALAN KUBU GAJAH - TAIPING BAGI INFRASTRUKTUR KABEL GENTIAN OPTIK TT DOTCOM SDN BHD

PETUNJUK

	JALAN JKR
	JALAN PBT
	JALAN PERSENDIRIAN
	JALAN PEJABAT DAERAH
	HORIZONTAL DIRECTIONAL DRILLING
	MANHOLE CADANGAN

PIHAK BERKUASA MELULUS

	JKR LARUT MATANG & SELAMA
	JABATAN PENGAIRAN DAN SALIRAN LARUT MATANG
	KERETAPI TANAH MELAYU BERHAD

PENYEDIA UTILITI

JENIS PELAN	PELAN IZIN LALU
PELUKIS PELAN	ADIB FARHAN
TARIKH DIKELUARKAN	2026-05-23
MUKA SURAT	2/15
NO FAIL RUJUKAN KUDR/TTDC/A/05/26/0203	PINDAAN 00

***PENGUKURAN BERDASARKAN JARAK SATELIT**



TAJUK PERMOHONAN
 CADANGAN KERJA-KERJA PEMASANGAN PENANAMAN SESALUR DAN LURANG SEPANJANG 22,000 METER DI JALAN KUBU GAJAH - TAIPING BAGI INFRASTRUKTUR KABEL GENTIAN OPTIK TT DOTCOM SDN BHD

- PETUNJUK**
- JALAN JKR
 - JALAN PERSENDIRIAN
 - JAMBATAN
 - HORIZONTAL DIRECTIONAL DRILLING
 - MANHOLE CADANGAN

PIHAK BERKUASA MELULUS


	JKR LARUT MATANG & SELAMA
	JABATAN PENGAIRAN DAN SALIRAN LARUT MATANG
	KERETAPI TANAH MELAYU BERHAD

PENYEDIA UTILITI



JENIS PELAN	PELAN IZIN LALU
PELUKIS PELAN	ADIB FARHAN
TARIKH DIKELUARKAN	2026-05-23
MUKA SURAT	3/15
NO FAIL RUJUKAN KUDR/TTDC/A/05/26/0203	PINDAAN 00

***PENGUKURAN BERDASARKAN JARAK SATELIT**

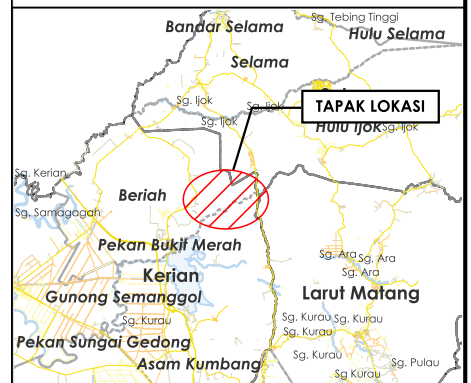

TAJUK PERMOHONAN
 CADANGAN KERJA-KERJA PEMASANGAN PENANAMAN SESALUR DAN LURANG SEPANJANG 22,000 METER DI JALAN KUBU GAJAH - TAIPING BAGI INFRASTRUKTUR KABEL GENTIAN OPTIK TT DOTCOM SDN BHD

- PETUNJUK**
- JALAN JKR
 - JALAN PERSENDIRIAN
 - JALAN PEJABAT DAERAH
 - HORIZONTAL DIRECTIONAL DRILLING
 - MANHOLE CADANGAN



PIHAK BERKUASA MELULUS

	JKR LARUT MATANG & SELAMA
	JABATAN PENGAIRAN DAN SALIRAN LARUT MATANG
	KERETAPI TANAH MELAYU BERHAD



JENIS PELAN	PELAN IZIN LALU
PELUKIS PELAN	ADIB FARHAN
TARIKH DIKELUARKAN	2026-05-23
MUKA SURAT	4/15
NO FAIL RUJUKAN KUDR/TTDC/A/05/26/0203	PINDAAN 00

***PENGUKURAN BERDASARKAN JARAK SATELIT**

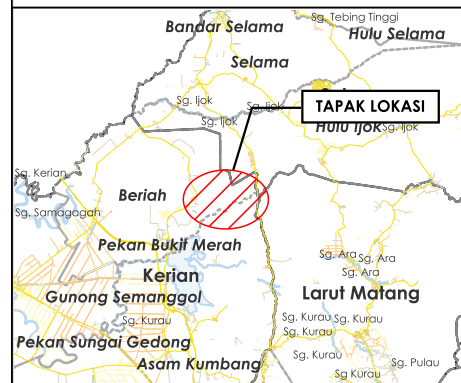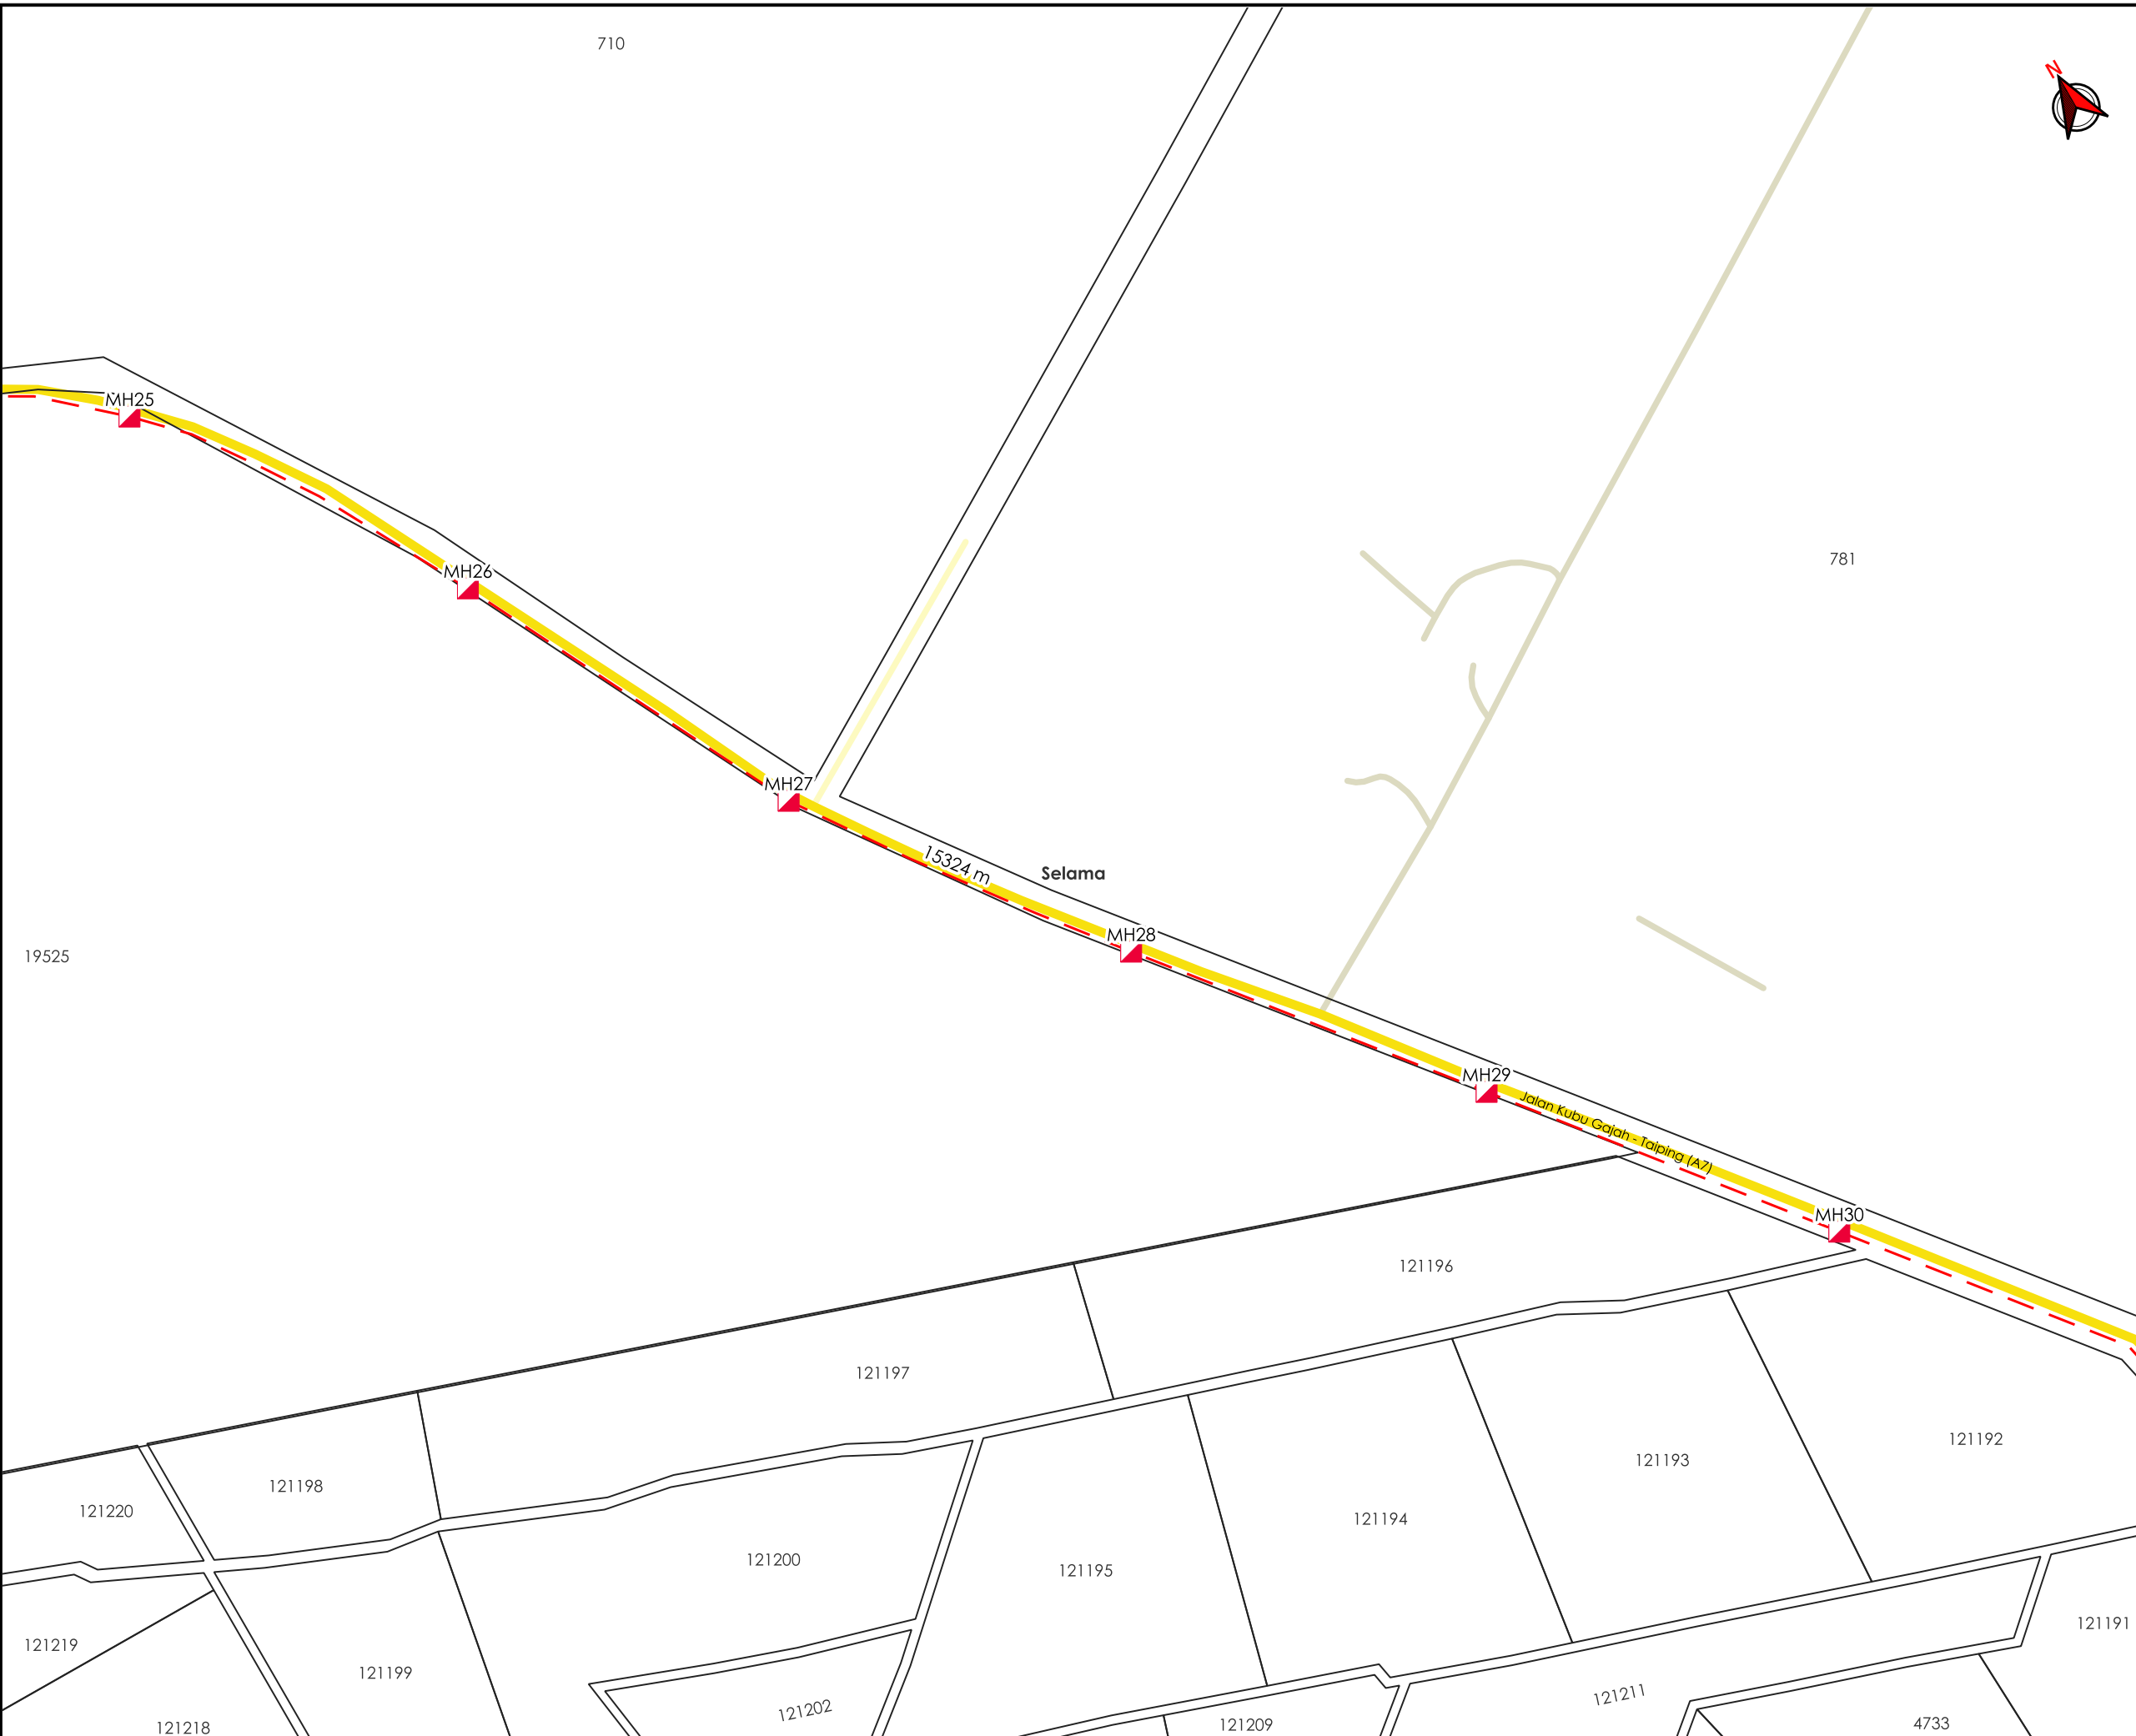

TAJUK PERMOHONAN
 CADANGAN KERJA-KERJA PEMASANGAN PENANAMAN SESALUR DAN LURANG SEPANJANG 22,000 METER DI JALAN KUBU GAJAH - TAIPING BAGI INFRASTRUKTUR KABEL GENTIAN OPTIK TT DOTCOM SDN BHD

PETUNJUK

	JALAN JKR
	JALAN PBT
	JALAN PERSENDIRIAN
	HORIZONTAL DIRECTIONAL DRILLING
	MANHOLE CADANGAN



PIHAK BERKUASA MELULUS

	JKR LARUT MATANG & SELAMA
	JABATAN PENGAIRAN DAN SALIRAN LARUT MATANG
	KERETAPI TANAH MELAYU BERHAD

PENYEDIA UTILITI

JENIS PELAN	PELAN IZIN LALU
PELUKIS PELAN	ADIB FARHAN
TARIKH DIKELUARKAN	2026-05-23
MUKA SURAT	5/15
NO FAIL RUJUKAN KUDR/TTDC/A/05/26/0203	PINDAAN 00

***PENGUKURAN BERDASARKAN JARAK SATELIT**

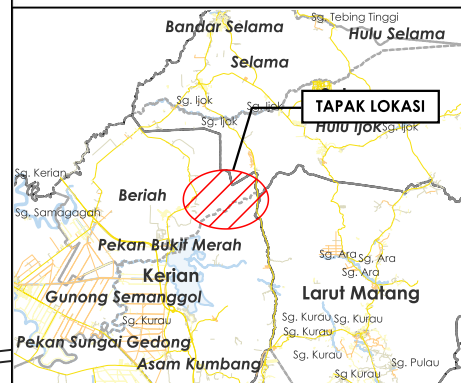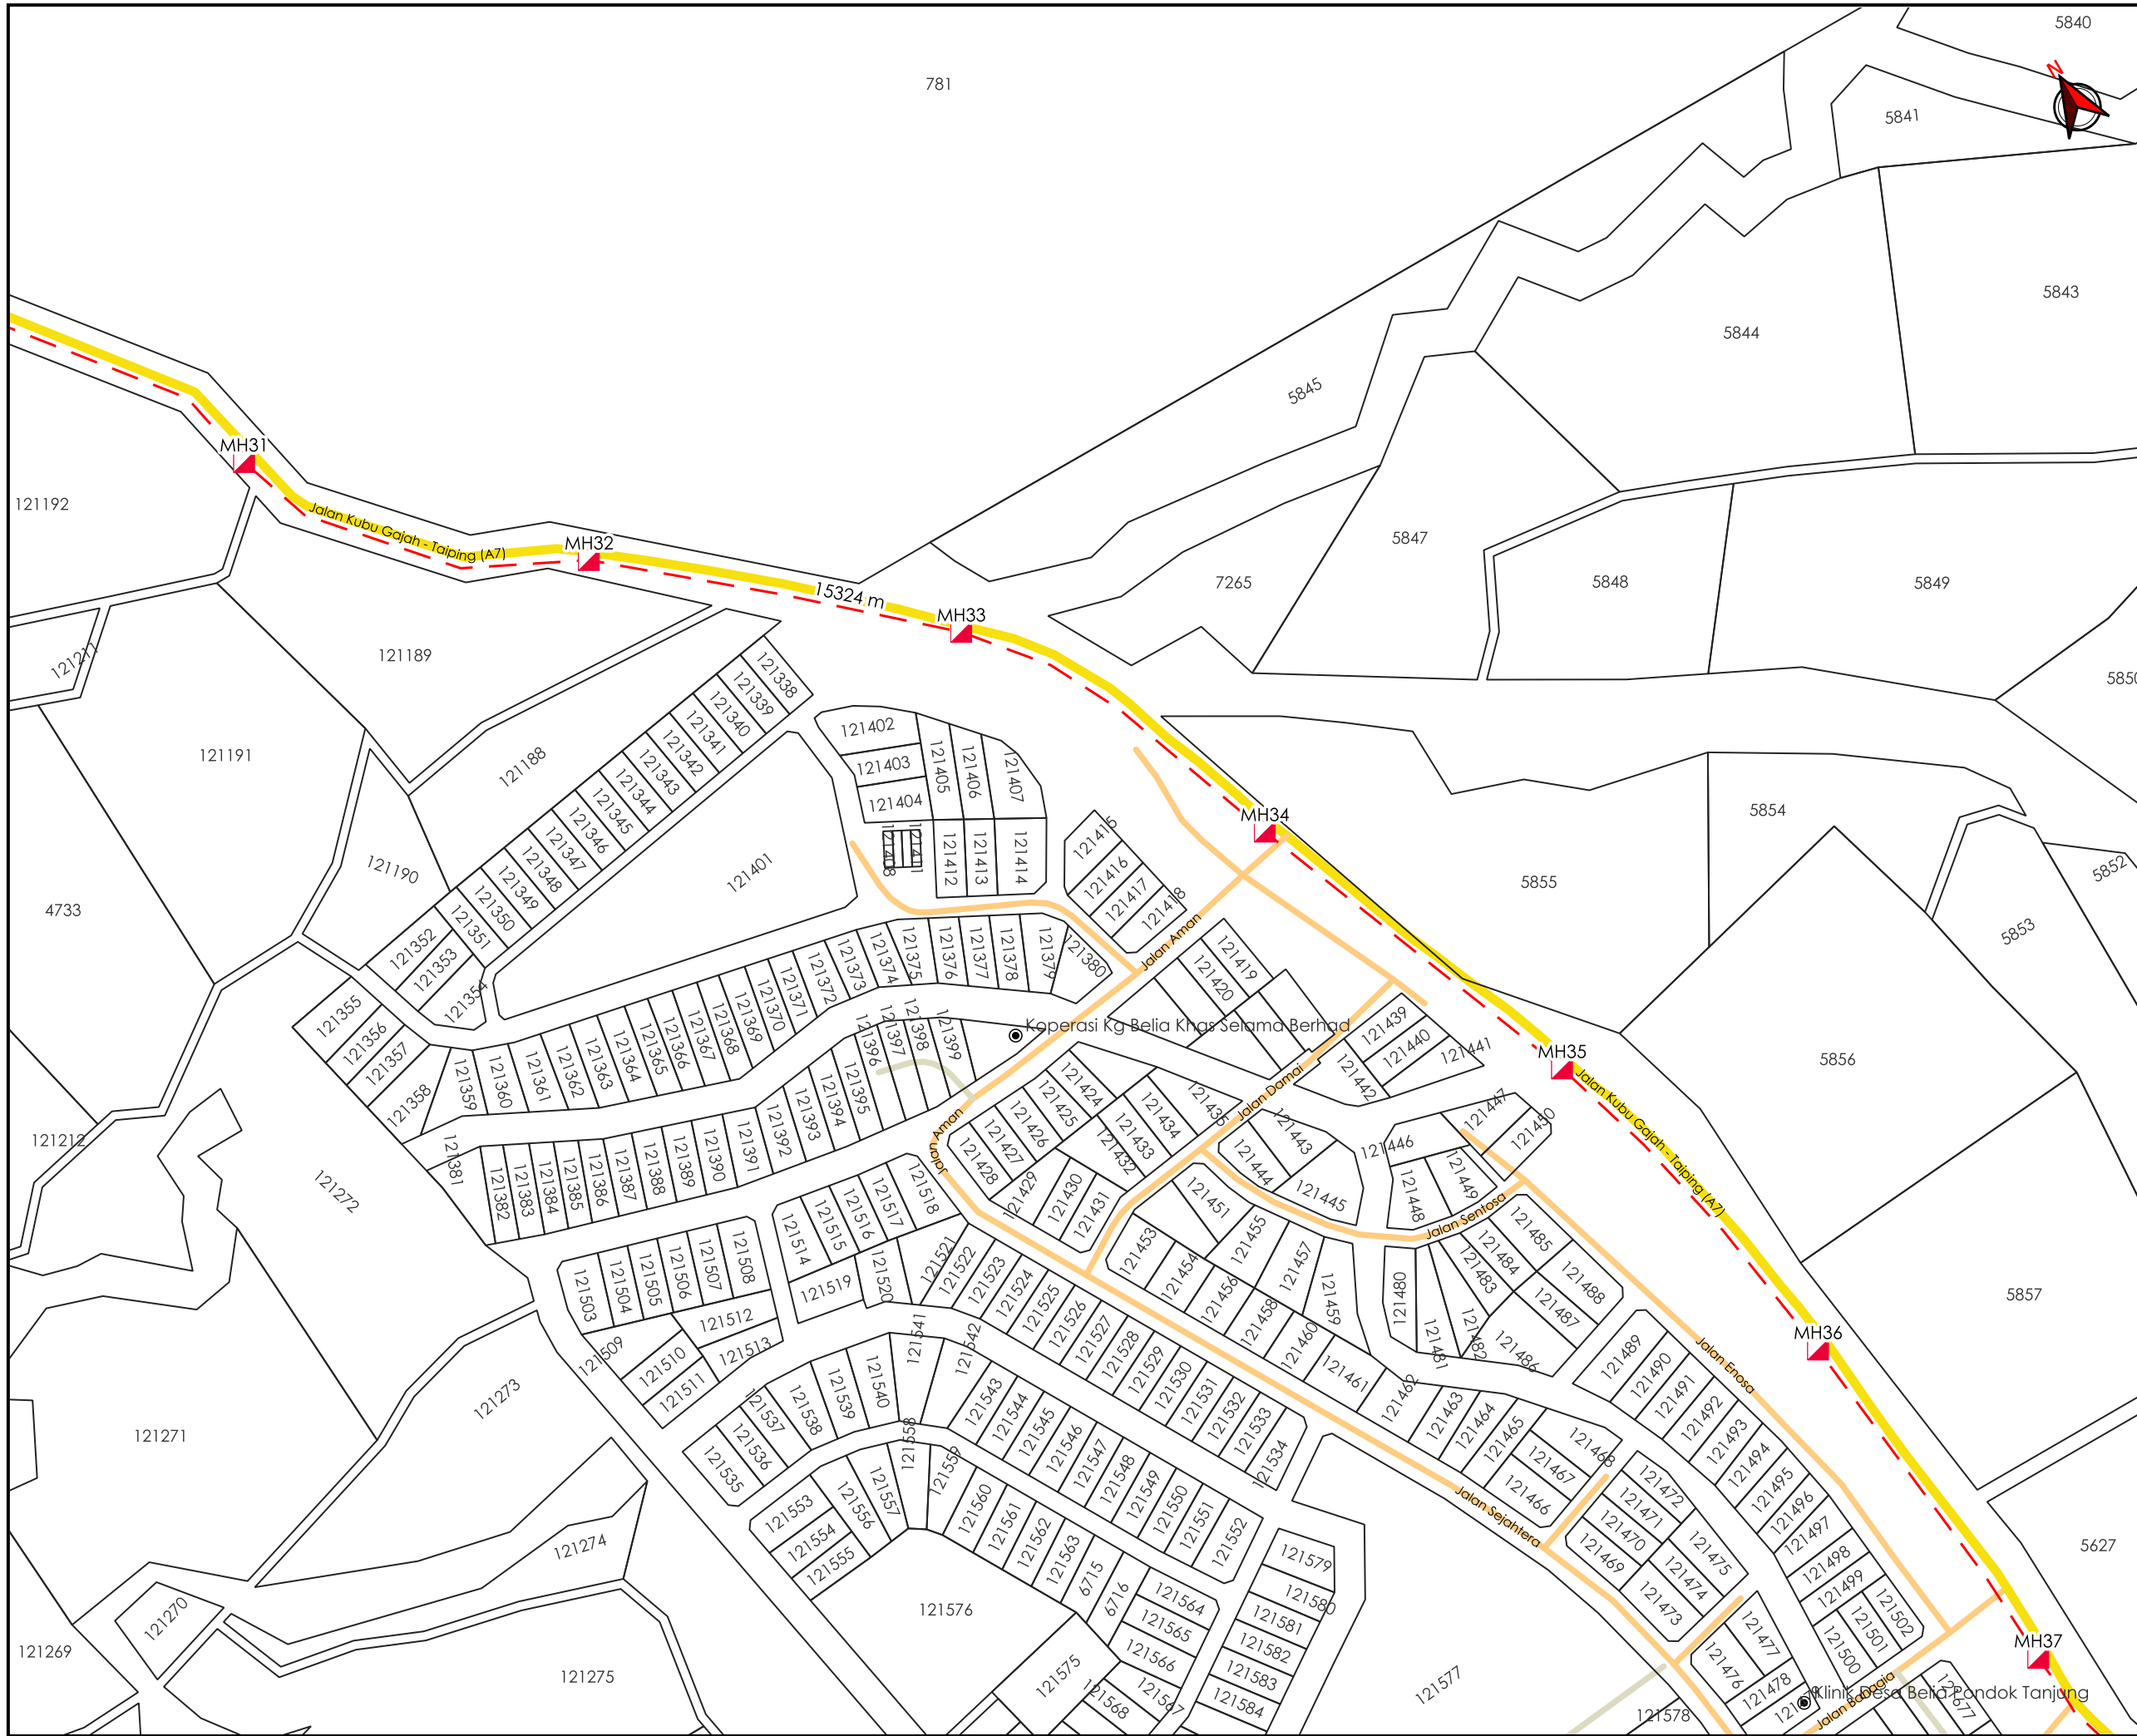

TAJUK PERMOHONAN
 CADANGAN KERJA-KERJA PEMASANGAN PENANAMAN SESALUR DAN LURANG SEPANJANG 22,000 METER DI JALAN KUBU GAJAH - TAIPING BAGI INFRASTRUKTUR KABEL GENTIAN OPTIK TT DOTCOM SDN BHD

- PETUNJUK**
- JALAN JKR
 - JALAN PERSENDIRIAN
 - JALAN PEJABAT DAERAH
 - HORIZONTAL DIRECTIONAL DRILLING
 - MANHOLE CADANGAN

PIHAK BERKUASA MELULUS


	JKR LARUT MATANG & SELAMA
	JABATAN PENGAIRAN DAN SALIRAN LARUT MATANG
	KERETAPI TANAH MELAYU BERHAD

PENYEDIA UTILITI

time™

JENIS PELAN	PELAN IZIN LALU
PELUKIS PELAN	ADIB FARHAN
TARIKH DIKELUARKAN	2026-05-23
MUKA SURAT	6/15
NO FAIL RUJUKAN	PINDAAN
KUDR/TTDC/A/05/26/0203	00

***PENGUKURAN BERDASARKAN JARAK SATELIT**

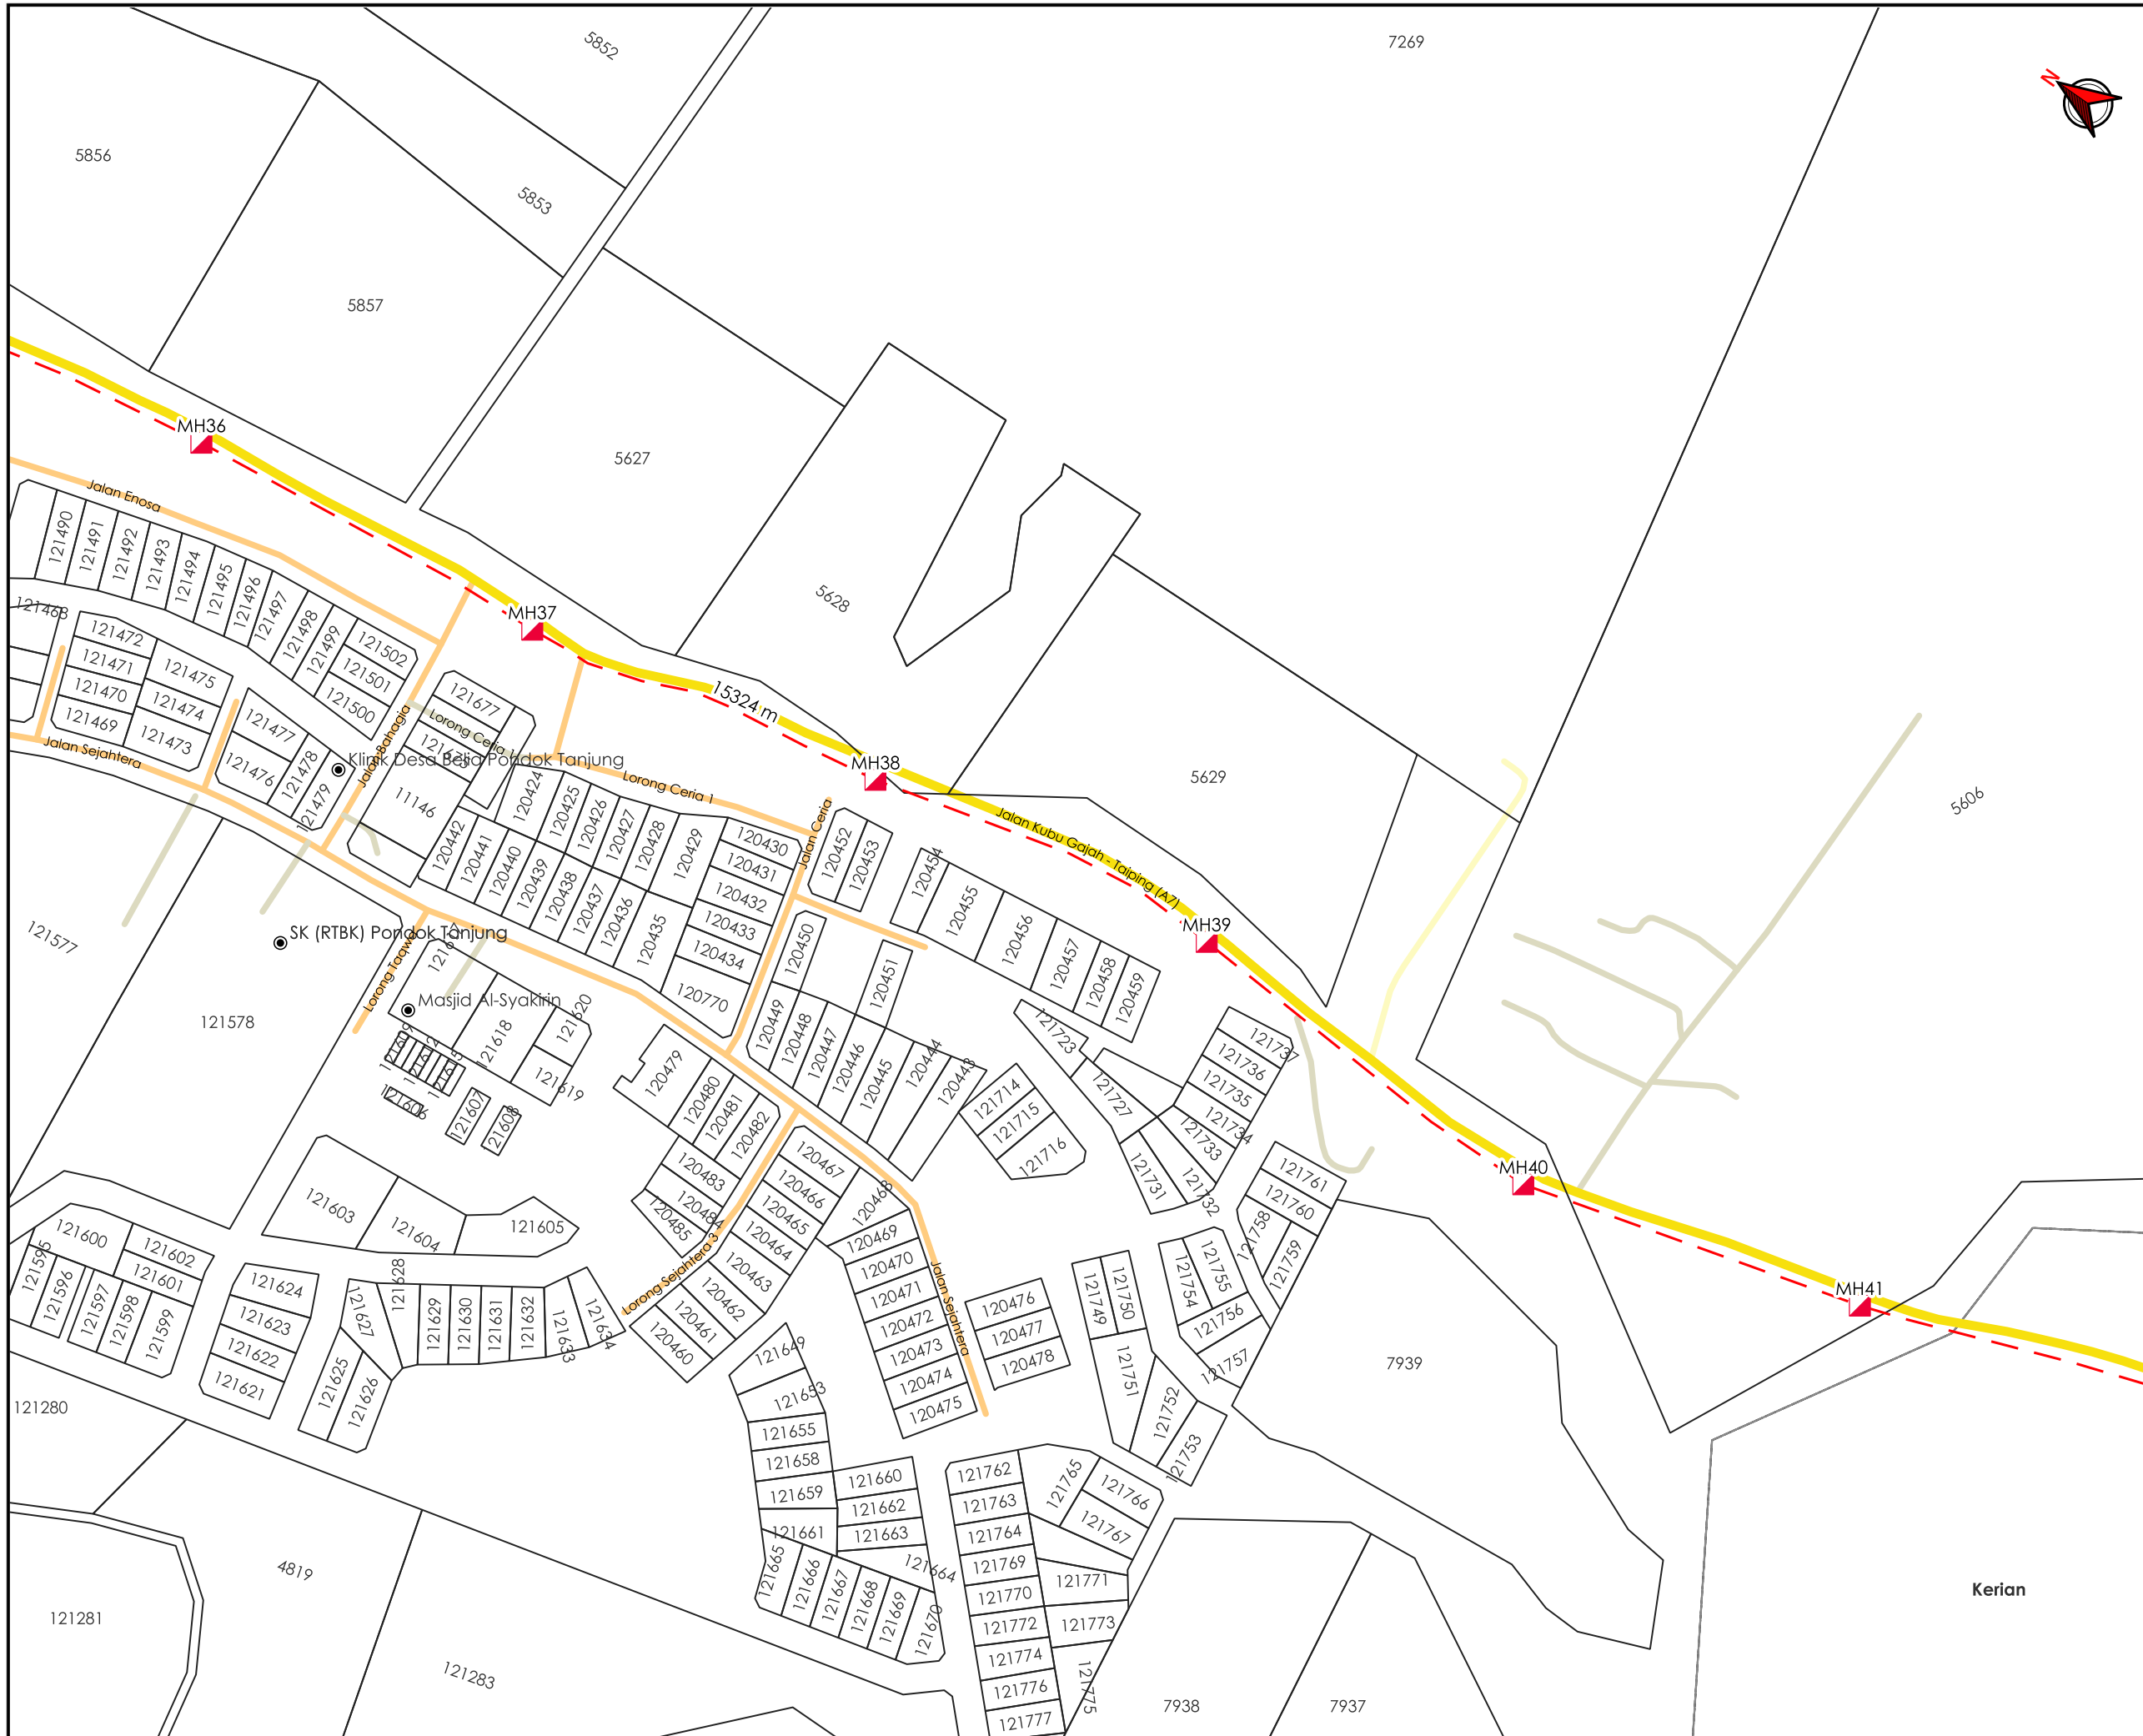

TAJUK PERMOHONAN
 CADANGAN KERJA-KERJA PEMASANGAN
 SEPANJANG 22,000 METER DI JALAN KUBU
 GAJAH - TAIPING BAGI INFRASTRUKTUR KABEL
 GENTIAN OPTIK TT DOTCOM SDN BHD

- PETUNJUK**
- JALAN JKR
 - JALAN PBT
 - JALAN PERSENDIRIAN
 - JALAN PEJABAT DAERAH
 - HORIZONTAL DIRECTIONAL DRILLING
 - MANHOLE CADANGAN


PIHAK BERKUASA MELULUS

	JKR LARUT MATANG & SELAMA
	JABATAN PENGAIRAN DAN SALIRAN LARUT MATANG
	KERETAPI TANAH MELAYU BERHAD



JENIS PELAN	PELAN IZIN LALU
PELUKIS PELAN	ADIB FARHAN
TARIKH DIKELUARKAN	2026-05-23
MUKA SURAT	7/15
NO FAIL RUJUKAN	PINDAAN
KUDR/TTDC/A/05/26/0203	00

***PENGUKURAN BERDASARKAN JARAK SATELIT**

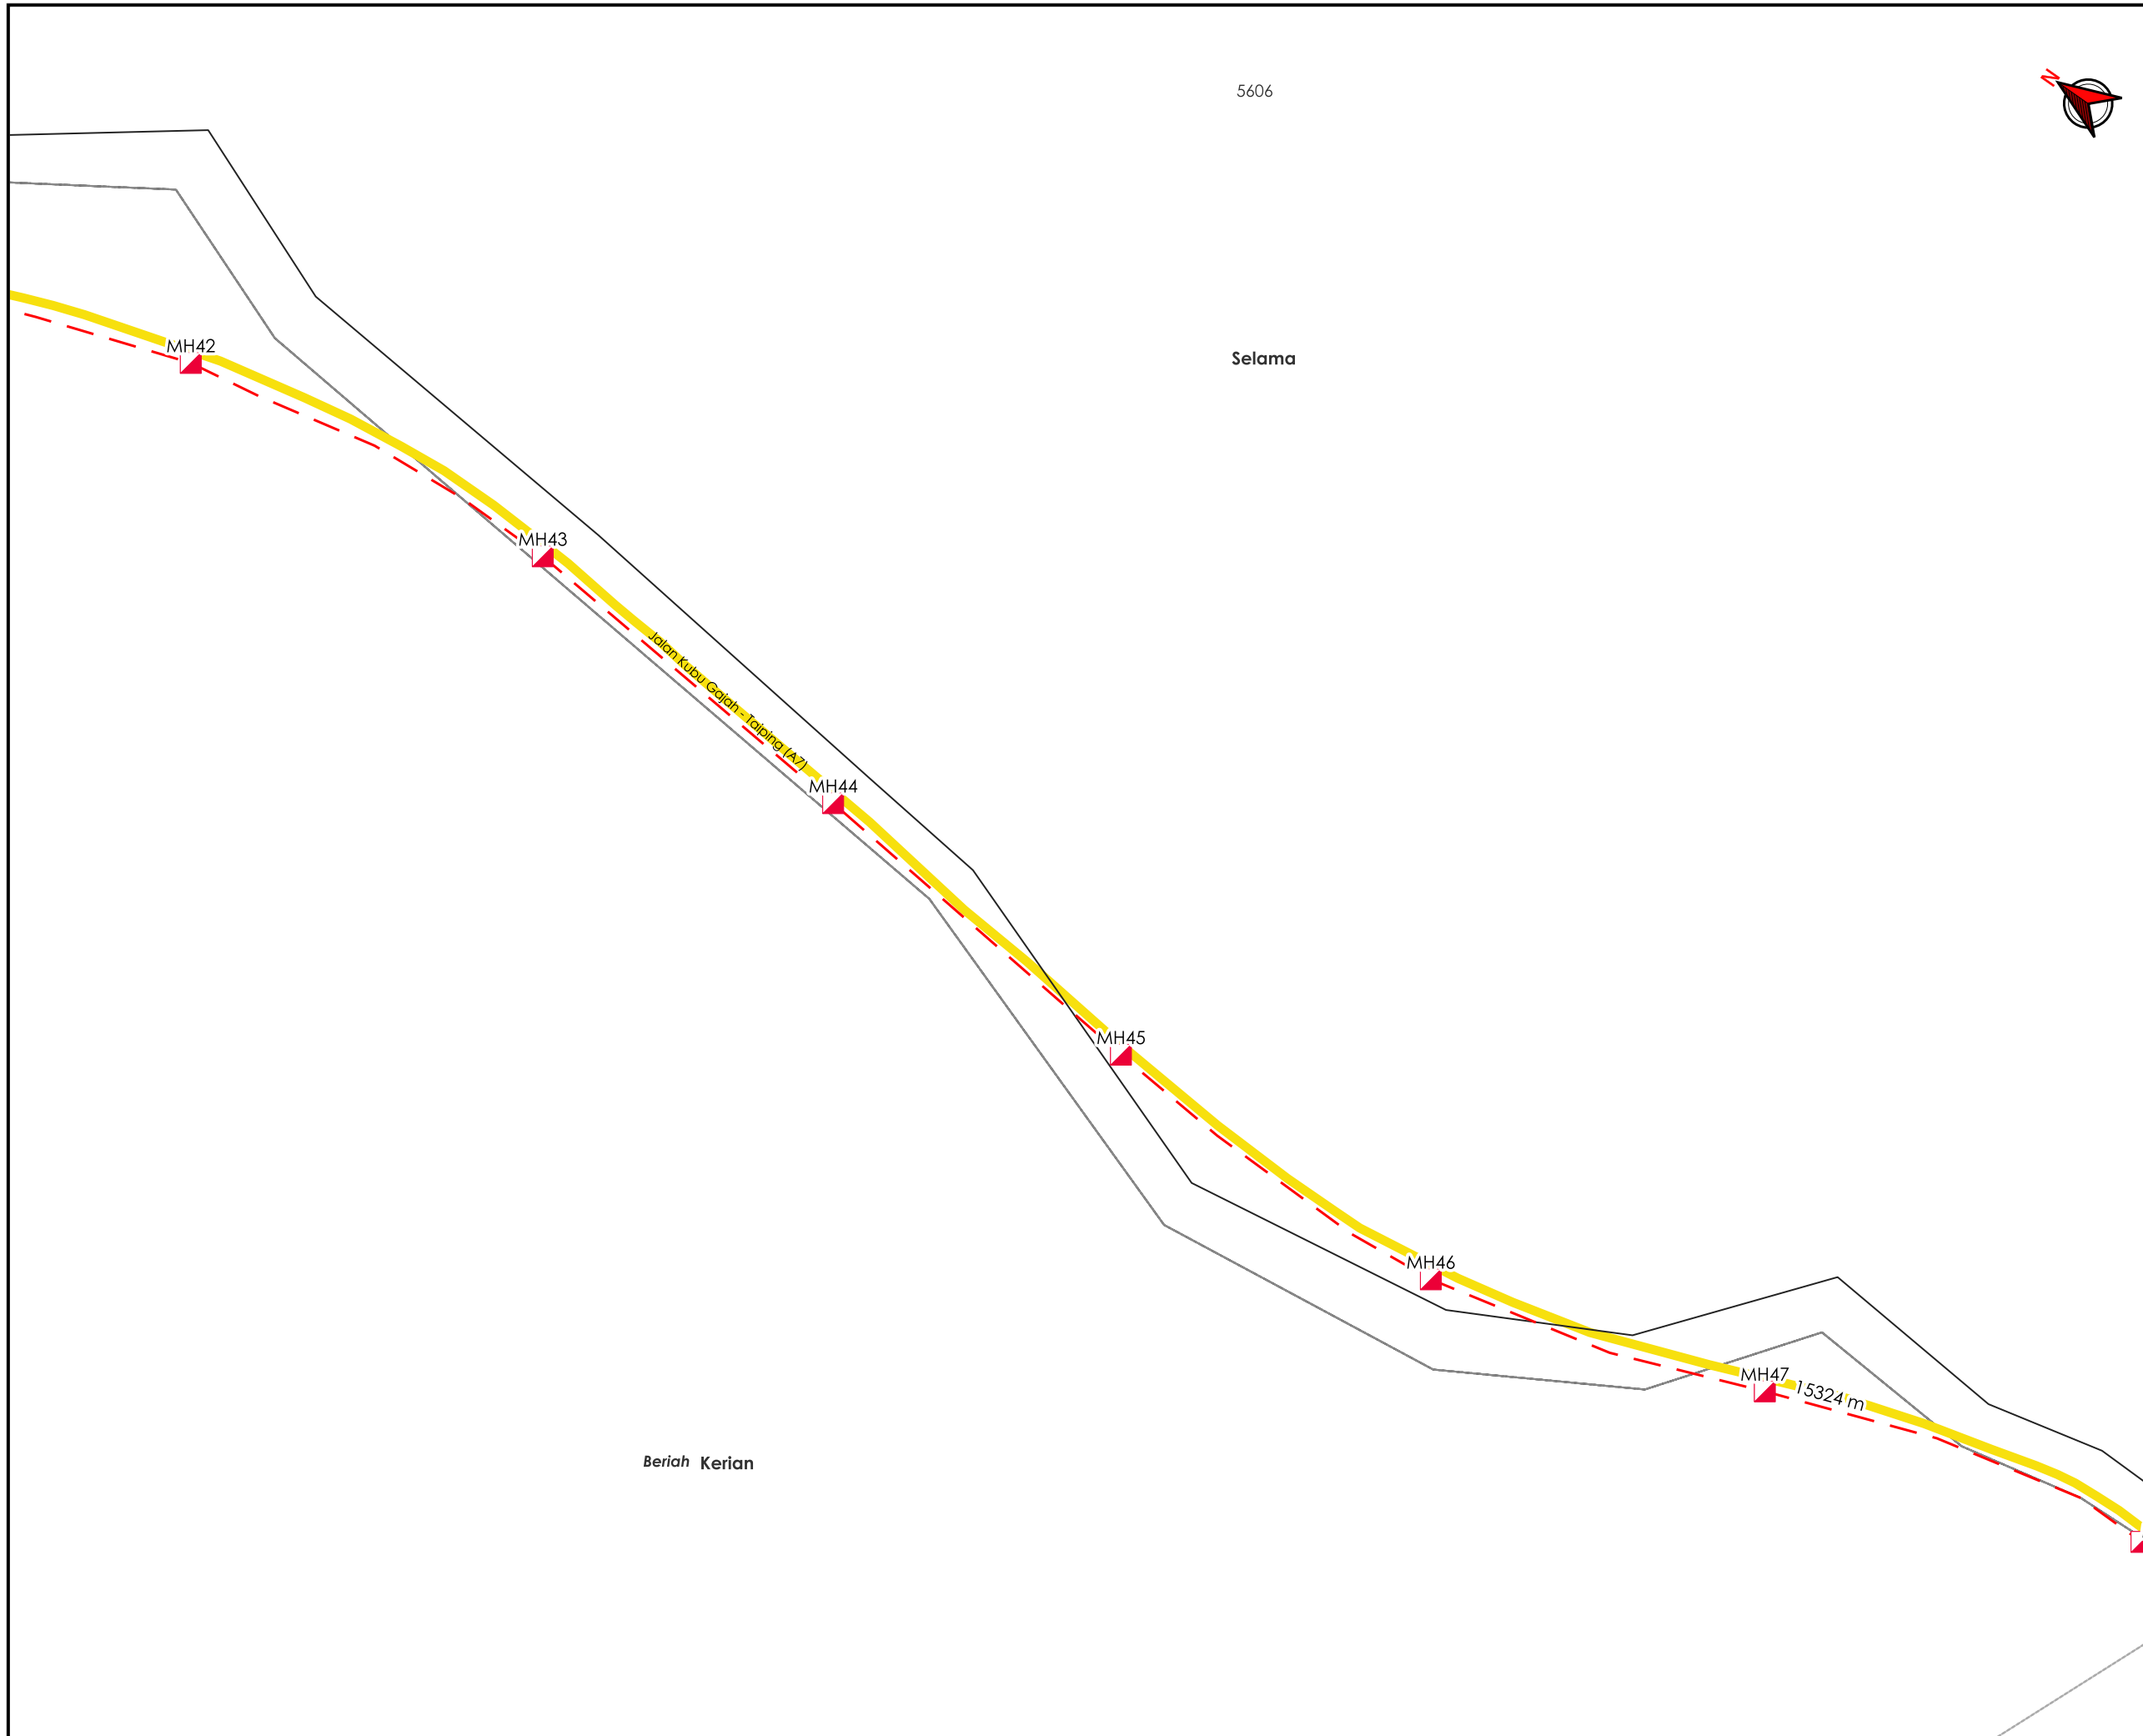

5606

Selama

Beriah Kerian



TAJUK PERMOHONAN
 CADANGAN KERJA-KERJA PEMASANGAN PENANAMAN SESALUR DAN LURANG SEPANJANG 22,000 METER DI JALAN KUBU GAJAH - TAIPING BAGI INFRASTRUKTUR KABEL GENTIAN OPTIK TT DOTCOM SDN BHD

- PETUNJUK**
- JALAN JKR
 - HORIZONTAL DIRECTIONAL DRILLING
 - MANHOLE CADANGAN

PIHAK BERKUASA MELULUS	
	JKR LARUT MATANG & SELAMA
	JABATAN PENGAIRAN DAN SALIRAN LARUT MATANG
	KERETAPI TANAH MELAYU BERHAD


PENYEDIA UTILITI

JENIS PELAN	PELAN IZIN LALU
PELUKIS PELAN	ADIB FARHAN
TARIKH DIKELUARKAN	2026-05-23
MUKA SURAT	8/15
NO FAIL RUJUKAN KUDR/TTDC/A/05/26/0203	PINDAAN 00

***PENGUKURAN BERDASARKAN JARAK SATELIT**



AGENSI PENYELARAS
KORIDOR UTILITI
 DARUL RIDZUAN

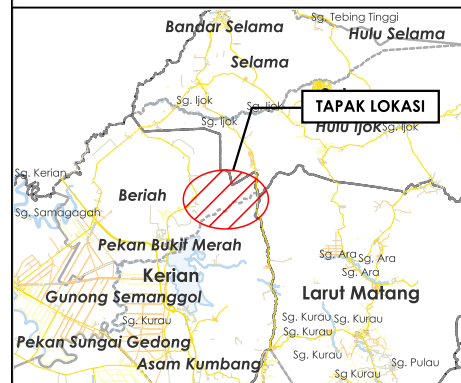

TAJUK PERMOHONAN
 CADANGAN KERJA-KERJA PEMASANGAN PENANAMAN SESALUR DAN LURANG SEPANJANG 22,000 METER DI JALAN KUBU GAJAH - TAIPING BAGI INFRASTRUKTUR KABEL GENTIAN OPTIK TT DOTCOM SDN BHD

- PETUNJUK**
- JALAN JKR
 - HORIZONTAL DIRECTIONAL DRILLING
 - MANHOLE CADANGAN


PIHAK BERKUASA MELULUS	
	JKR LARUT MATANG & SELAMA
	JABATAN PENGAIRAN DAN SALIRAN LARUT MATANG
	KERETAPI TANAH MELAYU BERHAD

PENYEDIA UTILITI

time™

JENIS PELAN	PELAN IZIN LALU
PELUKIS PELAN	ADIB FARHAN
TARIKH DIKELUARKAN	2026-05-23
MUKA SURAT	9/15
NO FAIL RUJUKAN KUDR/TTDC/A/05/26/0203	PINDAAN 00

***PENGUKURAN BERDASARKAN JARAK SATELIT**

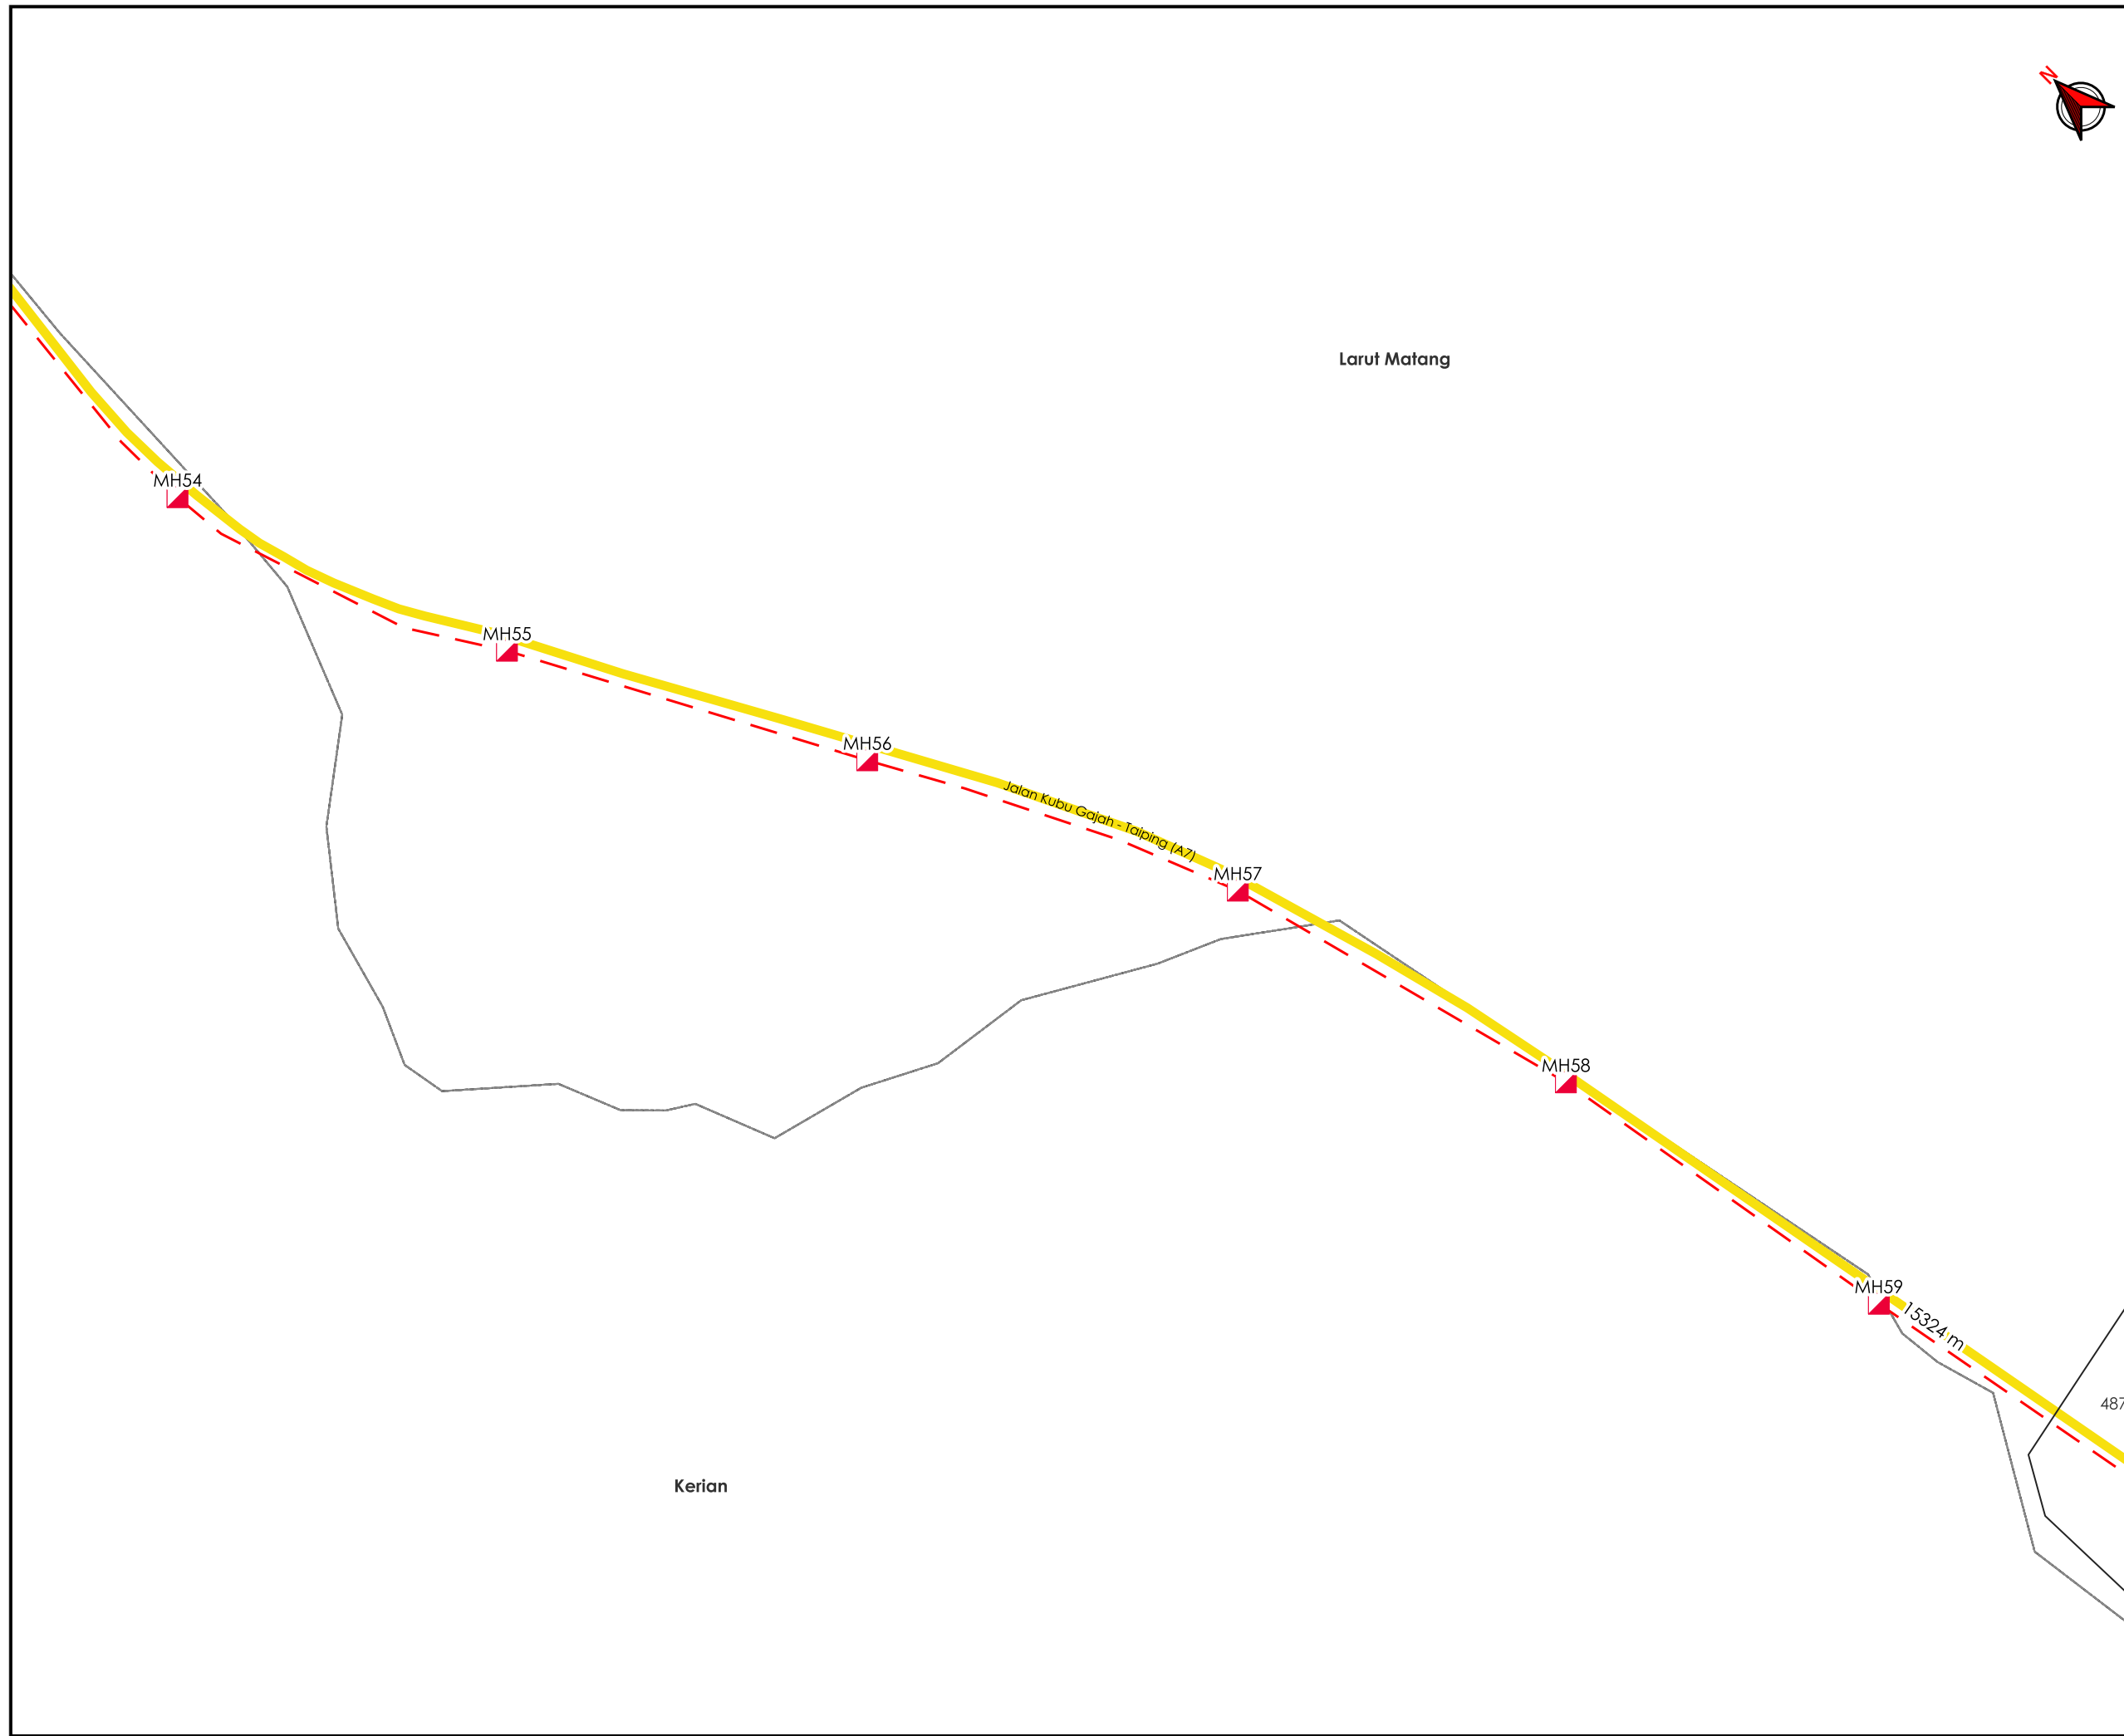

TAJUK PERMOHONAN
CADANGAN KERJA-KERJA PEMASANGAN PENANAMAN SESALUR DAN LURANG SEPANJANG 22,000 METER DI JALAN KUBU GAJAH - TAIPING BAGI INFRASTRUKTUR KABEL GENTIAN OPTIK TT DOTCOM SDN BHD

PETUNJUK

- JALAN JKR
- HORIZONTAL DIRECTIONAL DRILLING
- MANHOLE CADANGAN

PIHAK BERKUASA MELULUS


	JKR LARUT MATANG & SELAMA
	JABATAN PENGAIRAN DAN SALIRAN LARUT MATANG
	KERETAPI TANAH MELAYU BERHAD

PENYEDIA UTILITI

time™

JENIS PELAN	PELAN IZIN LALU
PELUKIS PELAN	ADIB FARHAN
TARIKH DIKELUARKAN	2026-05-23
MUKA SURAT	10/15
NO FAIL RUJUKAN	PINDAAN
KUDR/TTDC/A/05/26/0203	00

***PENGUKURAN BERDASARKAN JARAK SATELIT**

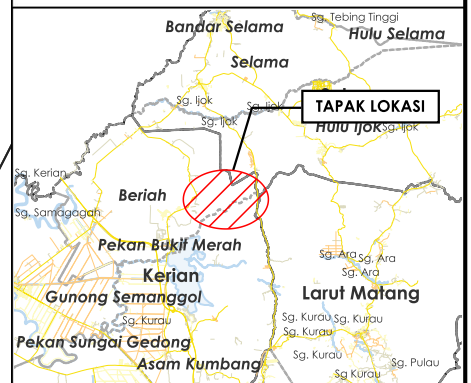

TAJUK PERMOHONAN
 CADANGAN KERJA-KERJA PEMASANGAN PENANAMAN SESALUR DAN LURANG SEPANJANG 22,000 METER DI JALAN KUBU GAJAH - TAIPING BAGI INFRASTRUKTUR KABEL GENTIAN OPTIK TT DOTCOM SDN BHD

PETUNJUK

	JALAN JKR
	JALAN PERSENDIRIAN
	HORIZONTAL DIRECTIONAL DRILLING
	MANHOLE CADANGAN

PIHAK BERKUASA MELULUS

	JKR LARUT MATANG & SELAMA
	JABATAN PENGAIRAN DAN SALIRAN LARUT MATANG
	KERETAPI TANAH MELAYU BERHAD

PENYEDIA UTILITI

time™

JENIS PELAN	PELAN IZIN LALU
PELUKIS PELAN	ADIB FARHAN
TARIKH DIKELUARKAN	2026-05-23
MUKA SURAT	11/15
NO FAIL RUJUKAN KUDR/TTDC/A/05/26/0203	PINDAAN 00

***PENGUKURAN BERDASARKAN JARAK SATELIT**



TAJUK PERMOHONAN
CADANGAN KERJA-KERJA PEMASANGAN PENANAMAN SESALUR DAN LURANG SEPANJANG 22,000 METER DI JALAN KUBU GAJAH - TAIPING BAGI INFRASTRUKTUR KABEL GENTIAN OPTIK TT DOTCOM SDN BHD

PETUNJUK

	JALAN JKR
	JALAN PERSENDIRIAN
	HORIZONTAL DIRECTIONAL DRILLING
	MANHOLE CADANGAN

PIHAK BERKUASA MELULUS



	JKR LARUT MATANG & SELAMA
	JABATAN PENGAIRAN DAN SALIRAN LARUT MATANG
	KERETAPI TANAH MELAYU BERHAD

PENYEDIA UTILITI

JENIS PELAN	PELAN IZIN LALU
PELUKIS PELAN	ADIB FARHAN
TARIKH DIKELUARKAN	2026-05-23
MUKA SURAT	12/15
NO FAIL RUJUKAN	PINDAAN
KUDR/TTDC/A/05/26/0203	00



***PENGUKURAN BERDASARKAN JARAK SATELIT**

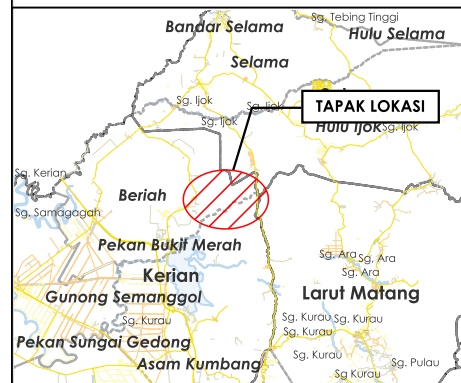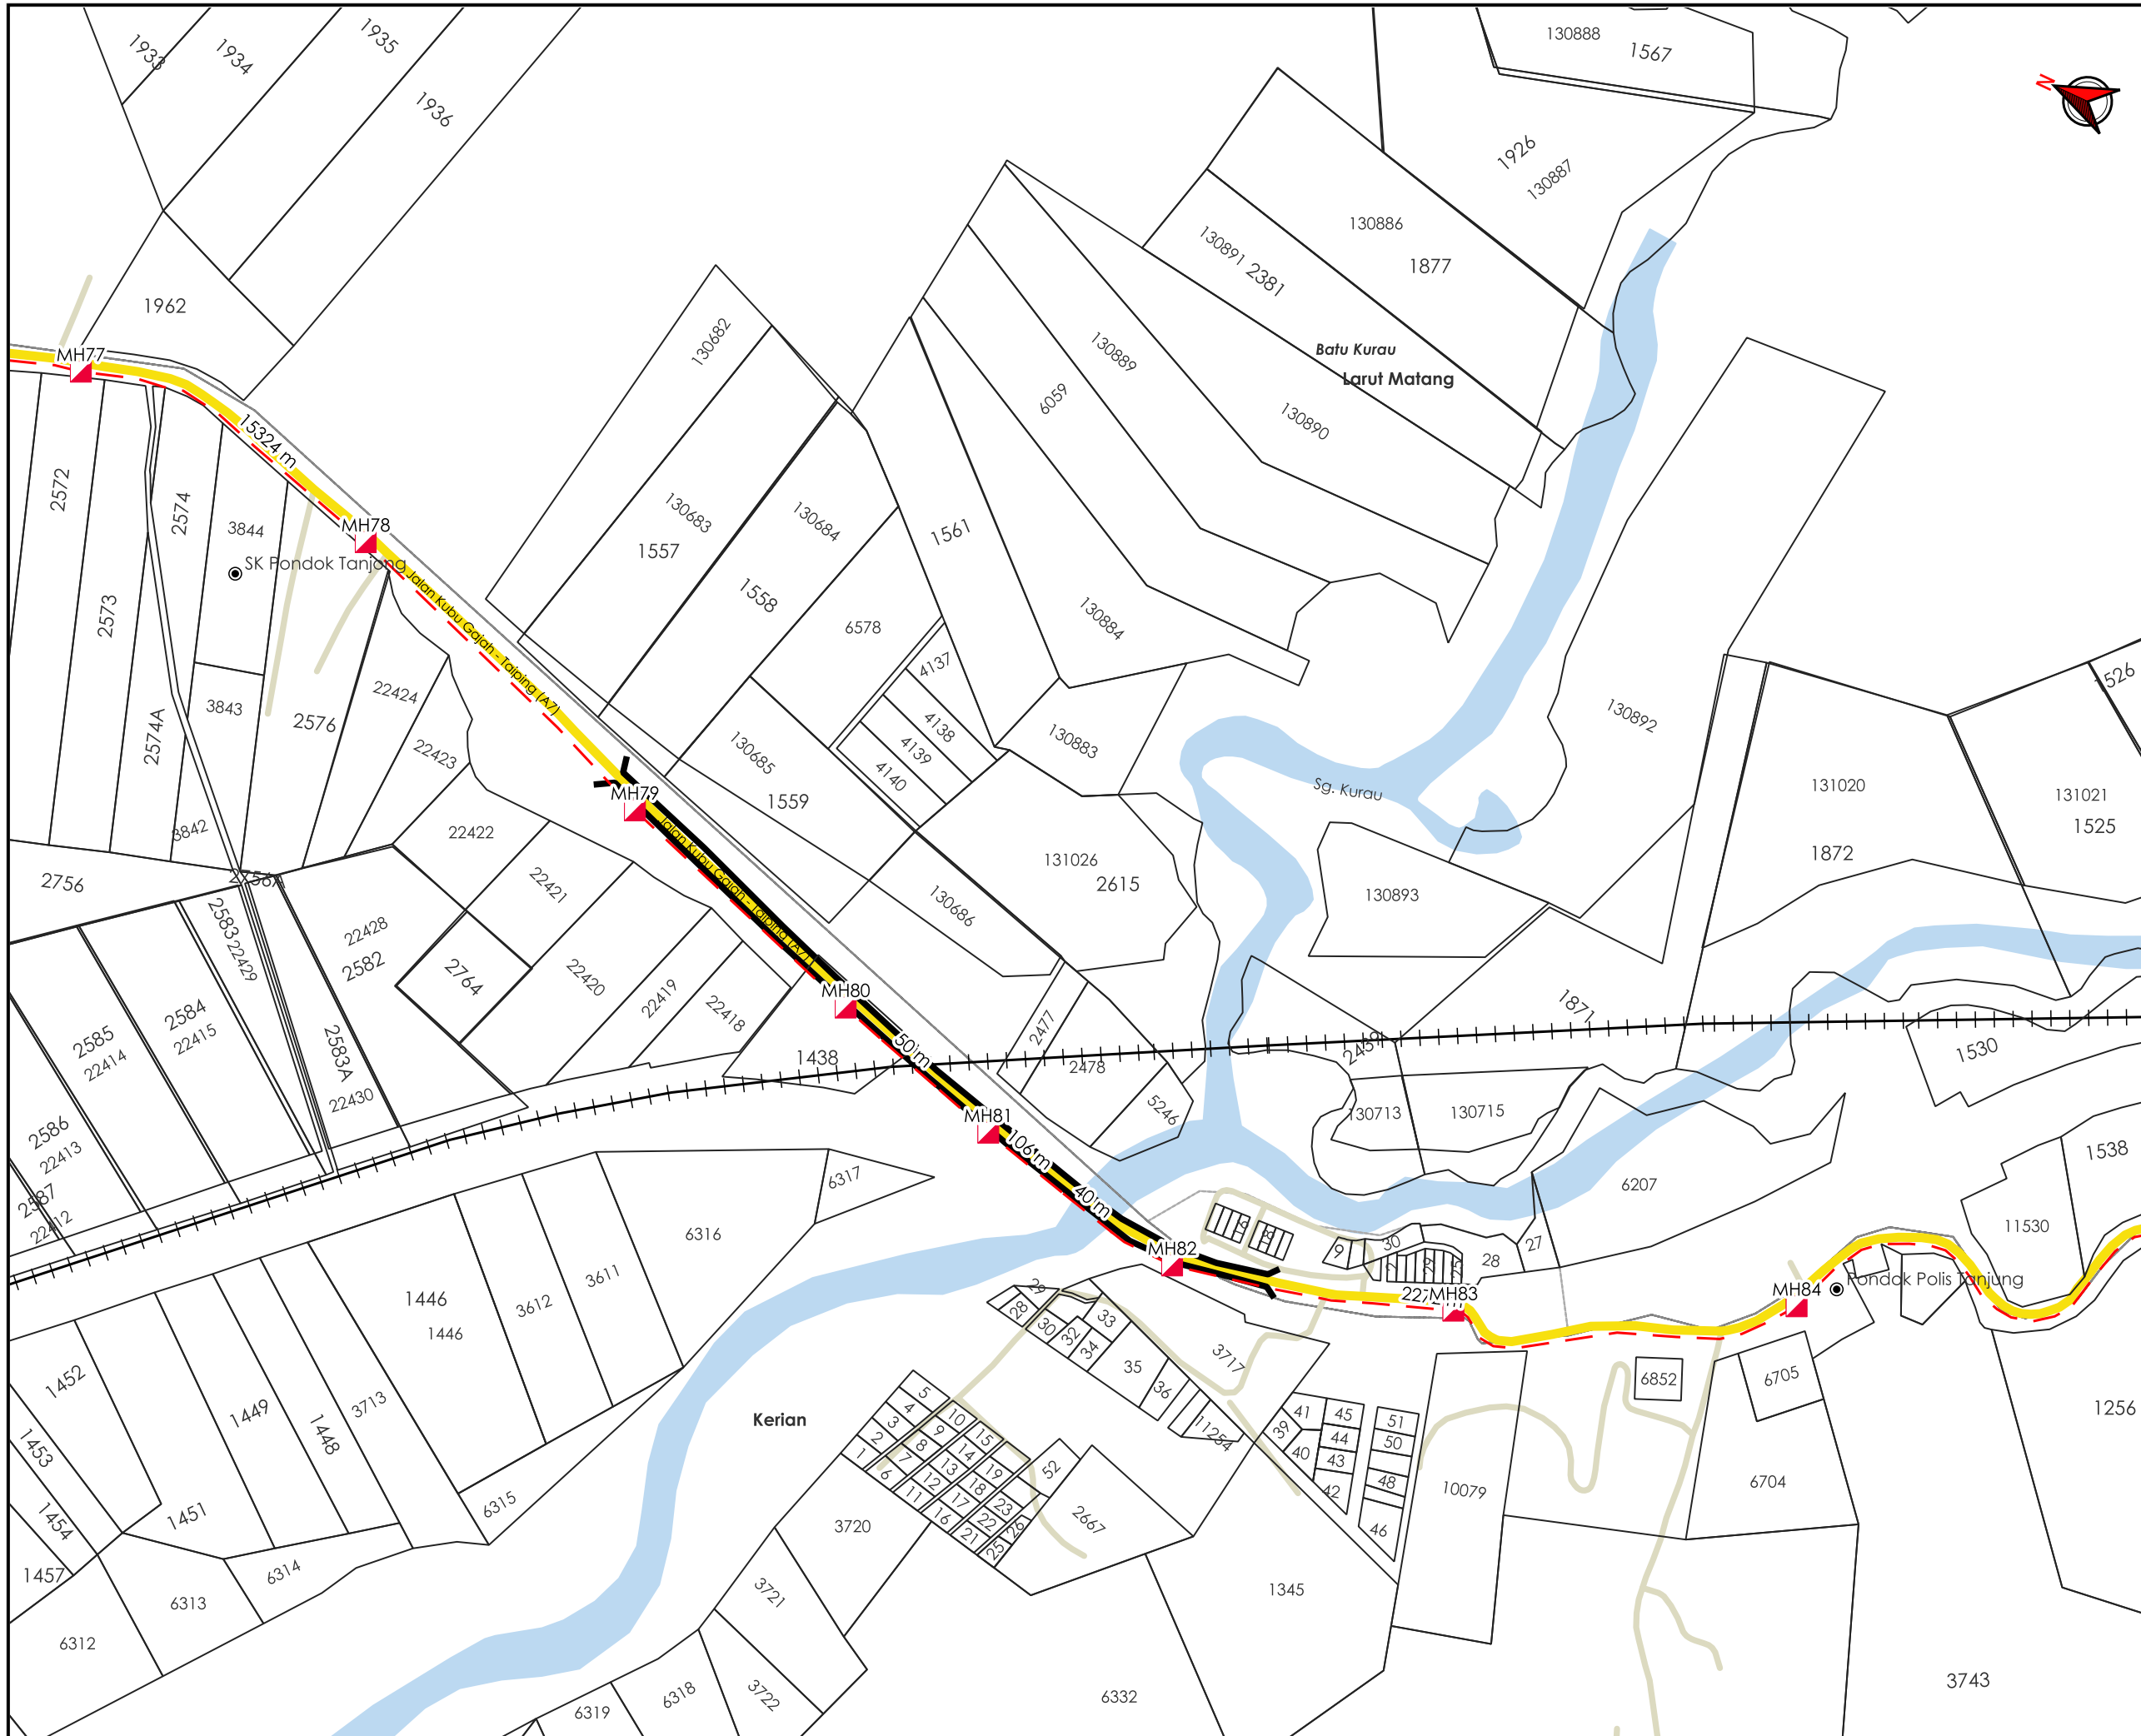

TAJUK PERMOHONAN
 CADANGAN KERJA-KERJA PEMASANGAN PENANAMAN SESALUR DAN LURANG SEPANJANG 22,000 METER DI JALAN KUBU GAJAH - TAIPING BAGI INFRASTRUKTUR KABEL GENTIAN OPTIK TT DOTCOM SDN BHD

- PETUNJUK**
- JALAN JKR
 - JALAN PERSENDIRIAN
 - JAMBATAN
 - HORIZONTAL DIRECTIONAL DRILLING
 - MANHOLE CADANGAN

PIHAK BERKUASA MELULUS


	JKR LARUT MATANG & SELAMA
	JABATAN PENGAIRAN DAN SALIRAN LARUT MATANG
	KERETAPI TANAH MELAYU BERHAD

PENYEDIA UTILITI

time™



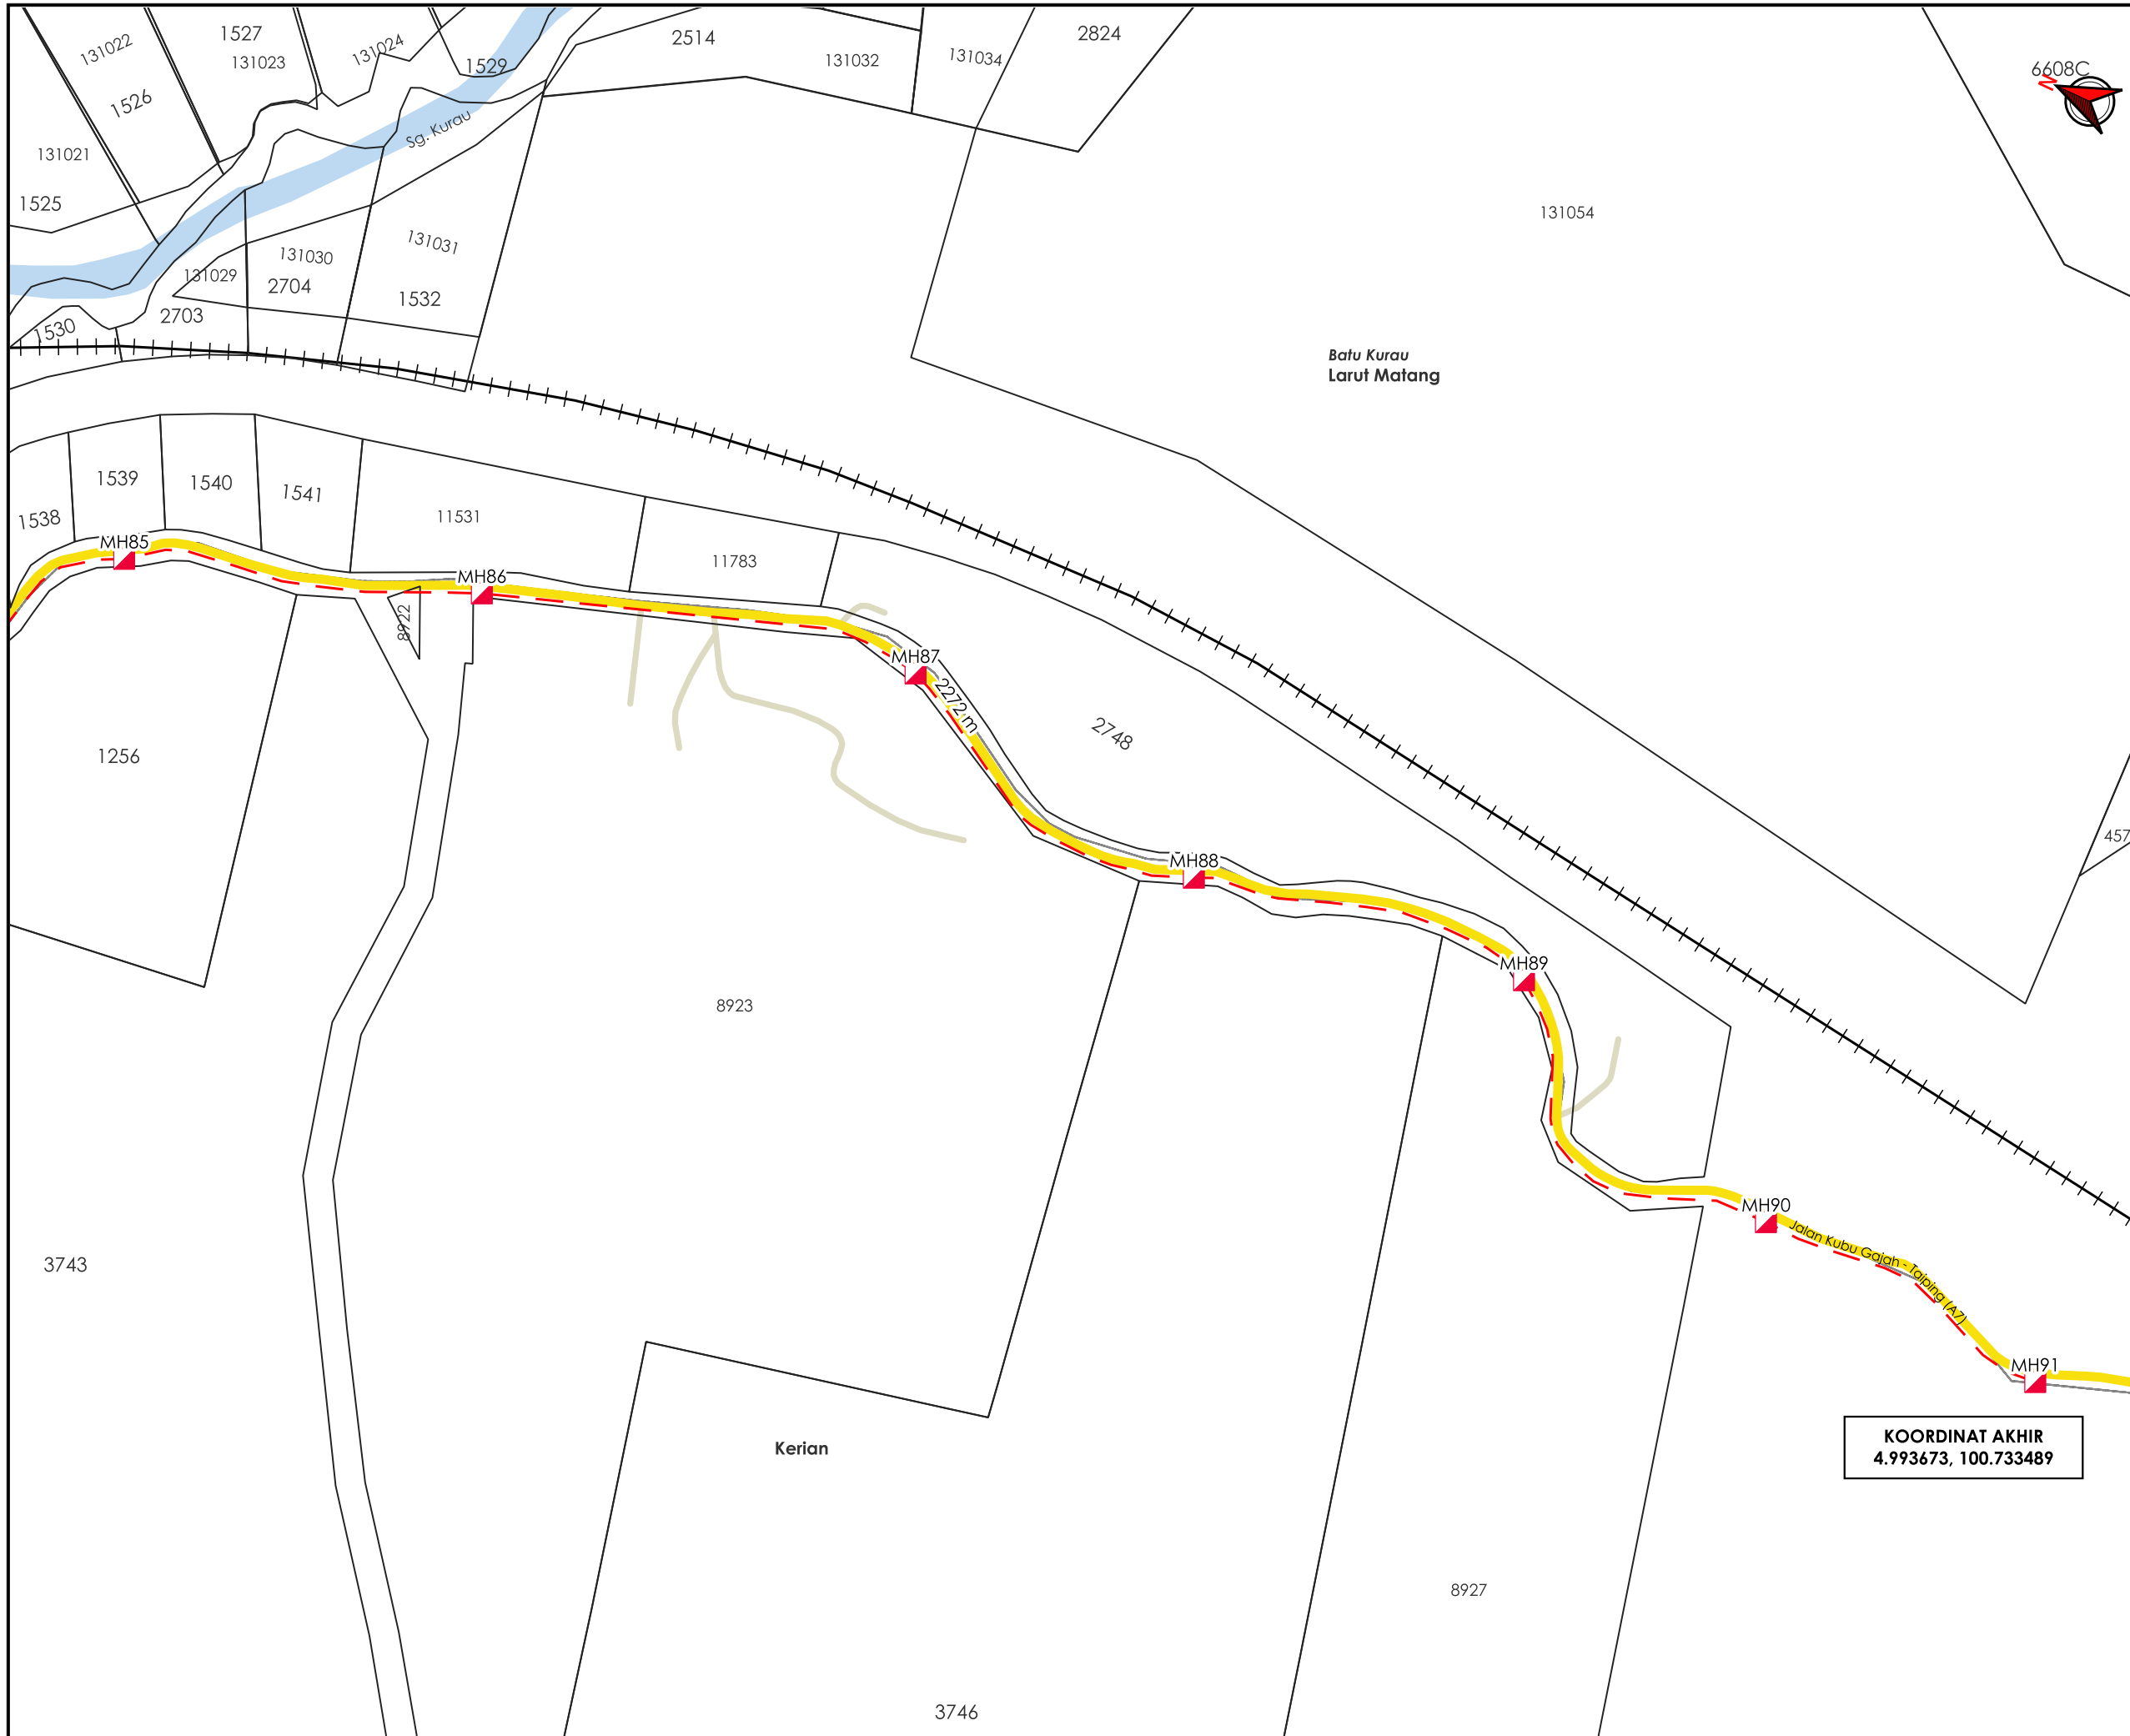

JENIS PELAN	PELAN IZIN LALU
PELUKIS PELAN	ADIB FARHAN
TARIKH DIKELUARKAN	2026-05-23
MUKA SURAT	14/15
NO FAIL RUJUKAN	PINDAAN
KUDR/TTDC/A/05/26/0203	00

***PENGUKURAN BERDASARKAN JARAK SATELIT**



TAJUK PERMOHONAN
 CADANGAN KERJA-KERJA PEMASANGAN PENANAMAN SESALUR DAN LURANG SEPANJANG 22,000 METER DI JALAN KUBU GAJAH - TAIPING BAGI INFRASTRUKTUR KABEL GENTIAN OPTIK TT DOTCOM SDN BHD

PETUNJUK

-  JALAN JKR
-  JALAN PERSENDIRIAN
-  HORIZONTAL DIRECTIONAL DRILLING
-  MANHOLE CADANGAN

PIHAK BERKUASA MELULUS

	JKR LARUT MATANG & SELAMA
	JABATAN PENGAIRAN DAN SALIRAN LARUT MATANG
	KERETAPI TANAH MELAYU BERHAD

KOORDINAT AKHIR
 4.993673, 100.733489

PENYEDIA UTILITI



JENIS PELAN	PELAN IZIN LALU
PELUKIS PELAN	ADIB FARHAN
TARIKH DIKELUARKAN	2026-05-23
MUKA SURAT	15/15
NO FAIL RUJUKAN	PINDAAN
KUDR/TTDC/A/05/26/0203	00


K U M P U L A N
Asiadebut

BORANG ULASAN PELAN IZIN LALU


NO FAIL	KUDR/TTDC/A/05/26/0203
DAERAH	LARUT MATANG
PENYEDIA UTILITI	TTDC
PENYEDIA PELAN	ADIB FARHAN
TARIKH PELAN	23/05/2026

ULASAN PELAN :

BIL	ULASAN
1.	MINTA PKD MENGESAHKAN PBM BAGI JALAN JKR YANG TERLIBAT SEMASA LTA.
2.	UNTUK MAKLUMAN, TERDAPAT PERMOHONAN DIATAS BERTINDIH DENGAN PERMOHONAN KUDR/KACP/A/04/25/0329, KUDR/ALLO/A/03/25/0269, KUDR/KACP/A/04/25/0289 & KUDR/KACP/A/05/25/0393.

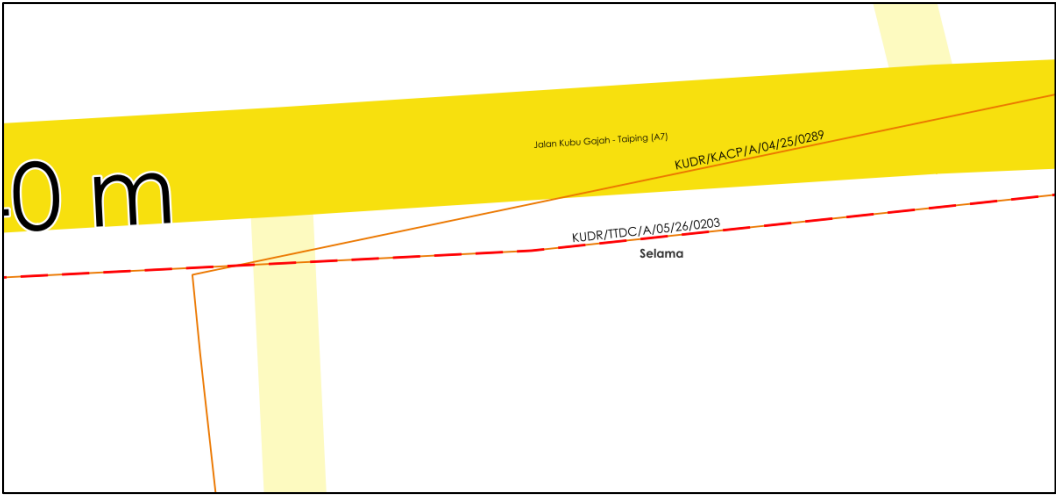


KOORDINAT BERTINDIH: 5.16346761, 100.67789279

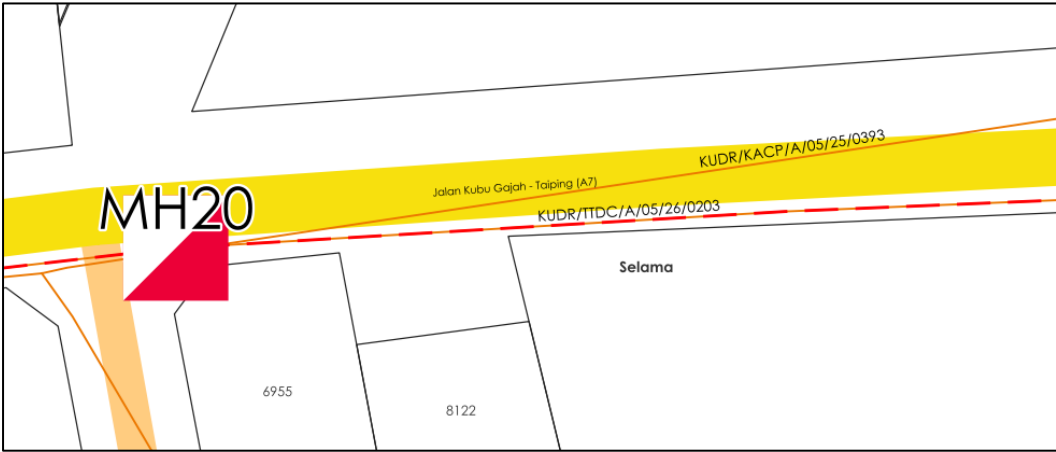

KOORDINAT BERTINDIH:

MULA: 5.13726749, 100.69589342

AKHIR: 5.13674230, 100.69622290

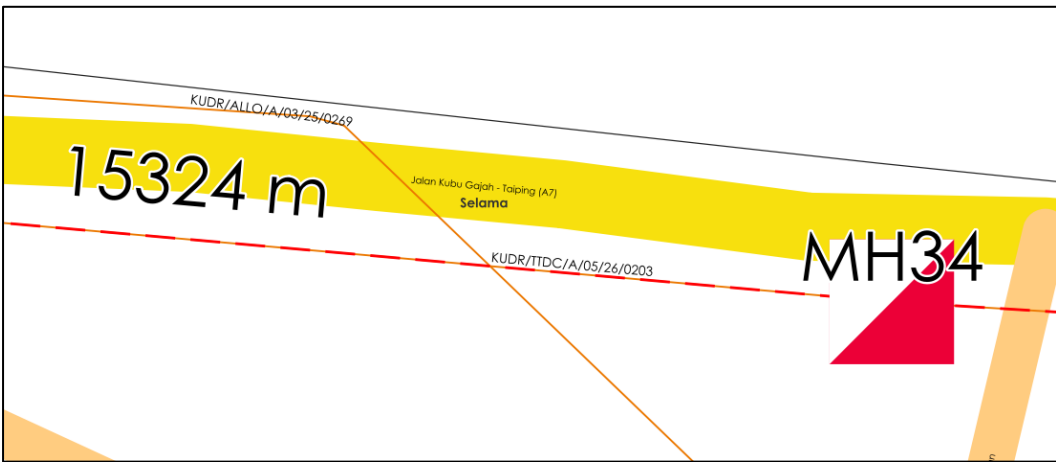

KOORDINAT BERTINDIH: 5.11350005, 100.71572605

