

**KORIDOR
UTILITI**
DARUL RIDZUAN




**TENAGA
NASIONAL**

**PERMOHONAN PENUKARAN KABEL OVERHEAD KE UNDERGROUND
KABEL BERALAMAT DI LOT 181682, LEBUH PERUSAHAAN KLEBANG 1,
KAWASAN PERUSAHAAN KLEBANG, 31200 CHEMOR, PERAK UNTUK
TETUAN SYARIKAT PERNIAGAAN LAMZHUAN SDN BHD.**

PELAN IZIN LALU


**NO FAIL RUJUKAN
KUDR/TNBB/B/07/26/0290**

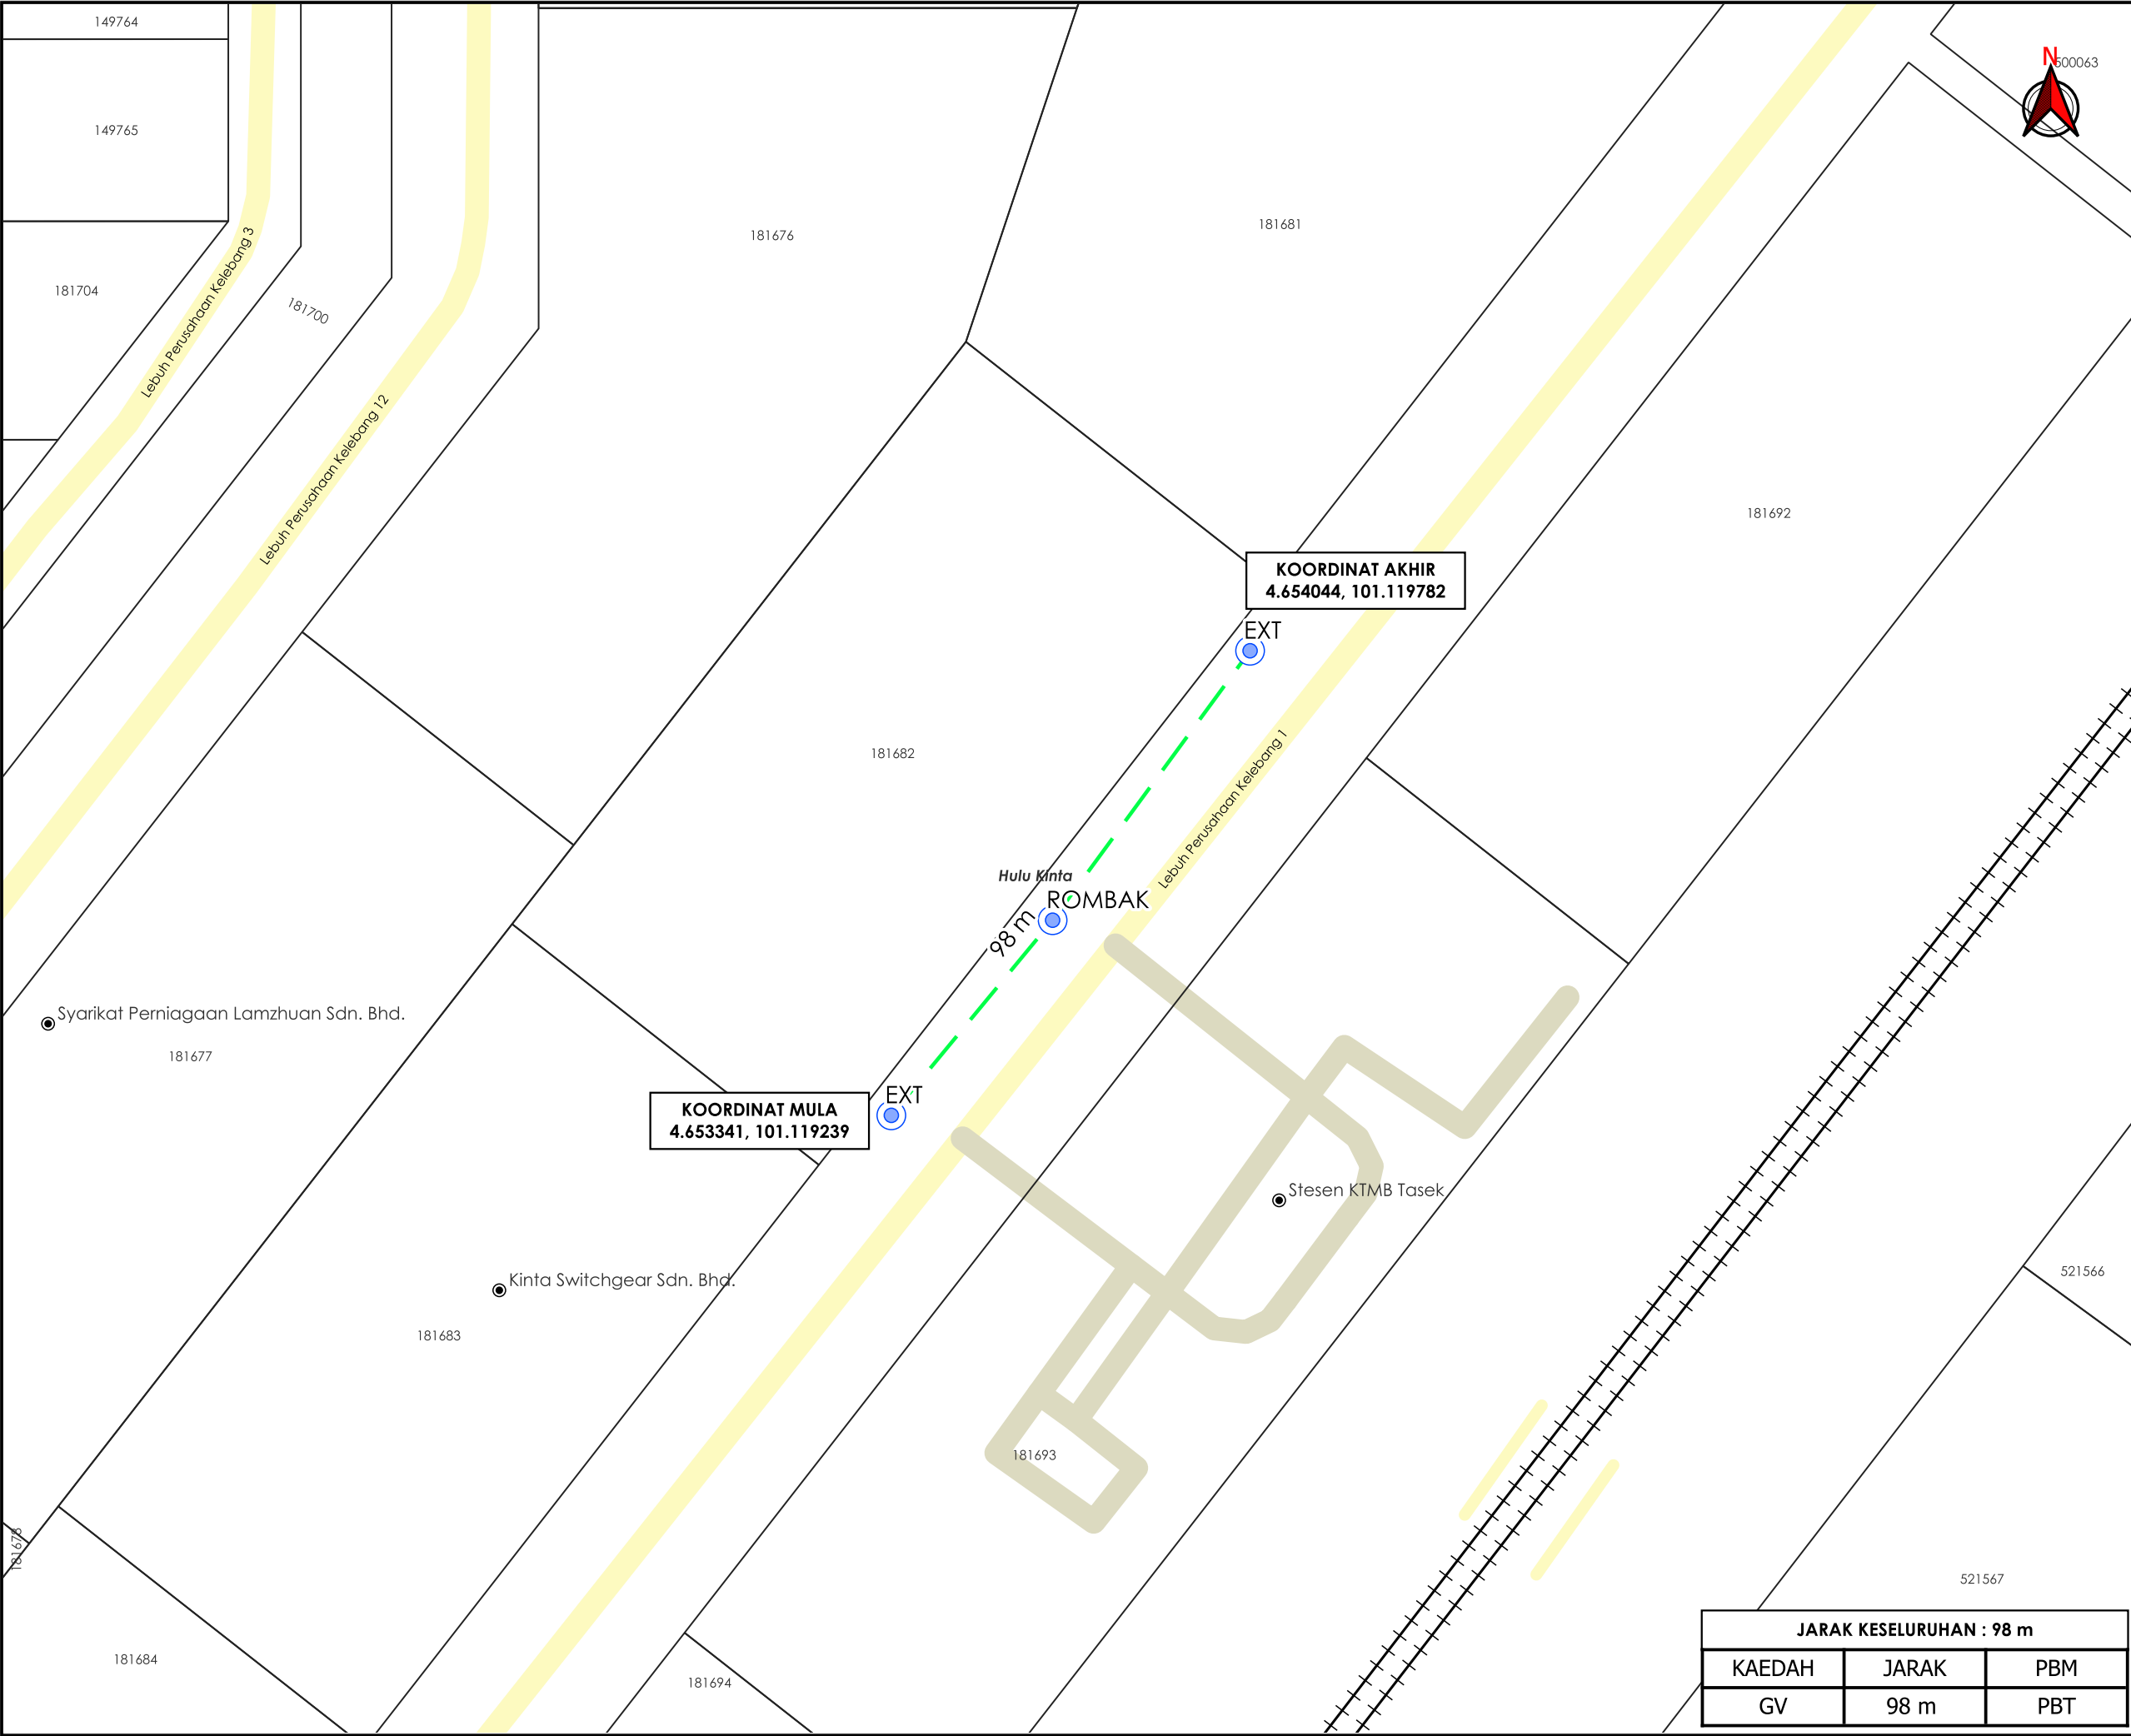

AGensi PENYELARAS

KORIDOR UTILITI

DARUL RIDZUAN

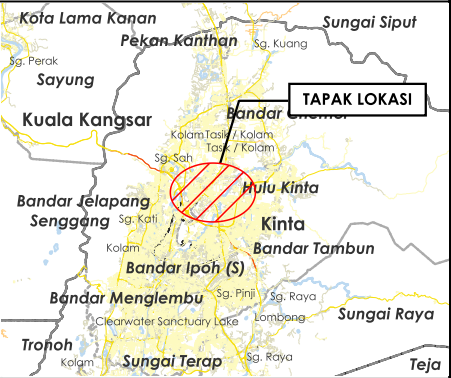

TAJUK PERMOHONAN
PERMOHONAN PENUKARAN KABEL OVERHEAD KE UNDERGROUND KABEL BERALAMAT DI LOT 181682, LEBUH PERUSAHAAN KLEBANG 1, KAWASAN PERUSAHAAN KLEBANG, 31200 CHEMOR, PERAK UNTUK TETUAN SYARIKAT PERNIAGAAN LAMZHUAN SDN BHD.

- PETUNJUK**
- JALAN PBT
 - JALAN PERSENDIRIAN
 - KTM
 - GRASS VERGE
 - TIANG SEDIA ADA

PIHAK BERKUASA MELULUS	
	MAJLIS BANDARAYA IPOH

PENYEDIA UTILITI

JENIS PELAN	PELAN IZIN LALU	
PELUKIS PELAN	ADIB FARHAN	
TARIKH DIKELUARKAN	2026-07-21	
MUKA SURAT	1/1	
NO FAIL RUJUKAN		PINDAAN
KUDR/TNBB/B/07/26/0290		00

JARAK KESELURUHAN : 98 m		
KAEDAH	JARAK	PBM
GV	98 m	PBT

***PENGUKURAN BERDASARKAN JARAK SATELIT**