


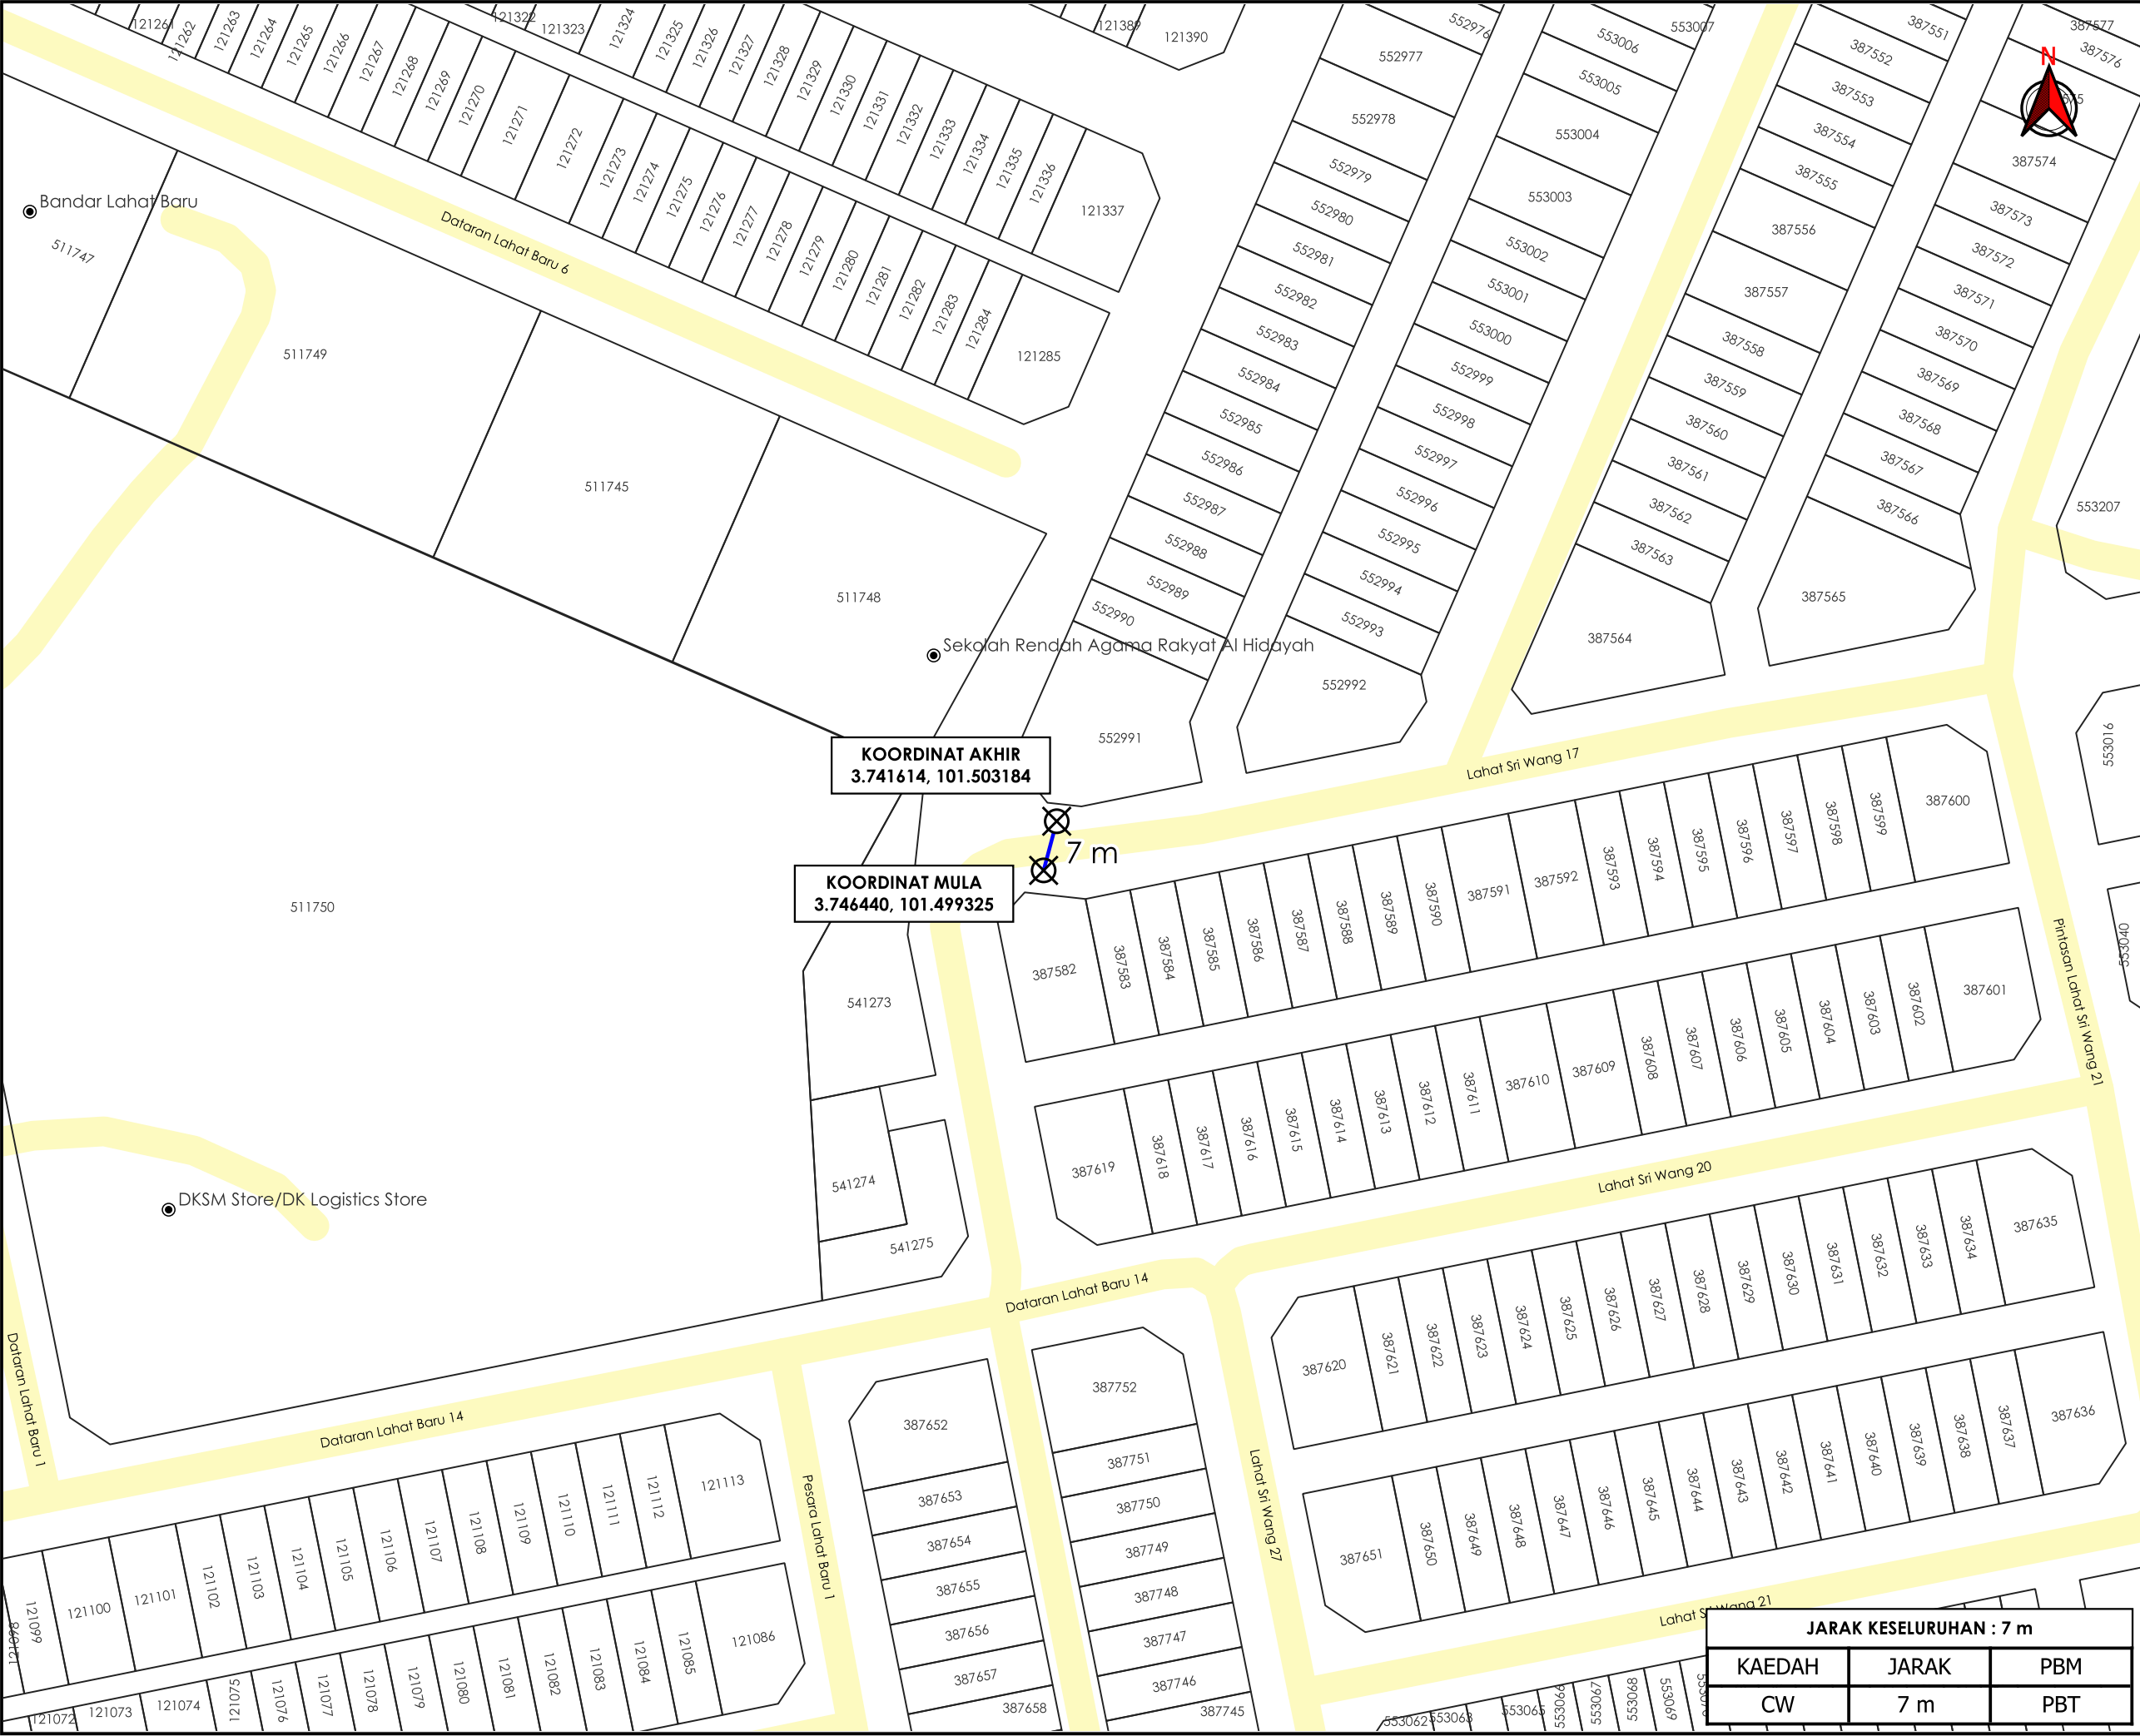

**PER: CADANGAN MEMBINA 50 UNIT RUMAH TERES 2 TINGKAT YANG MENGANDUNGI: 1) 24 UNIT RUMAH JENIS A DI ATAS PT 278372, PT 278373, PT 278376, PT 278377, PT 278380, PT 278381, PT 278384, PT 278387, PT 278388, PT 278391, PT 278392, PT 278395, PT 278398, PT 278399, PT 278402, PT 278403, PT 278406, PT 278407, PT 278410, PT 278411, PT 278414, PT 278415, PT 278418 & PT 278419 2) 8 UNIT RUMAH JENIS A1 DI ATAS PT 278371, PT 278382, PT 278383, PT 278396, PT 278397, PT 278408, PT 278409 & PT 278420 3) 18 UNIT RUMAH JENIS B DI ATAS PT 278374, PT 278375, PT 278378, PT 278379, PT 278385, PT 278386, PT 278389, PT 278390, PT 278393, PT 278394, PT 278400, PT 278401, PT 278404, PT 278405, PT 278412, PT 278413, PT 278416 & PT 278417 LAHAT MINES RESORT, BANDAR LAHAT BARU, MUKIM HULU KINTA, DAERAH KINTA, LAHAT, PERAK DARUL RIDZUAN UNTUK TETUAN DIAMOND GARDEN CITY SDN BHD SERAHAN DOKUMEN LENGKAP BAGI PERMOHONAN KELULUSAN IZIN LALU BEKALAN AIR**

**PELAN IZIN LALU**

**NO FAIL RUJUKAN  
KUDR/LAP/B/07/26/0301**



AGANSI PENYELARAS

KORIDOR UTILITI

DARUL RIDZUAN

TAJUK PERMOHONAN

PER: CADANGAN MEMBINA 50 UNIT RUMAH TERES 2 TINGKAT YANG MENGANDUNGI: 1) 24 UNIT RUMAH JENIS A DI ATAS PT 278372, PT 278373, PT 278376, PT 278377, PT 278380, PT 278381, PT 278384, PT 278387, PT 278388, PT 278391, PT 278392, PT 278395, PT 278398, PT 278399, PT 278402, PT 278403, PT 278406, PT 278407, PT 278410, PT 278411, PT 278414, PT 278415, PT 278418 & PT 278419 2) 8 UNIT RUMAH JENIS A1 DI ATASPT 278371, PT 278382, PT 278383, PT 278396, PT 278397, PT 278408, PT 278409 & PT 278420 3) 18 UNIT RUMAH JENIS B DI ATAS PT 278374, PT 278375, PT 278378, PT 278379, PT 278385, PT 278386, PT 278389, PT 278390, PT 278393, PT 278394, PT 278400, PT 278401, PT 278404, PT 278405, PT 278412, PT 278413, PT 278416 & PT 278417 LAHAT MINES RESORT, BANDAR LAHAT BARU, MUKIM HULU KINTA, DAERAH KINTA, LAHAT, PERAK DARUL RIDZUAN UNTUK TUTUAN DIAMOND GARDEN CITY SDN BHD SERAHAN DOKUMEN LENGKAP BAGI PERMOHONAN KELULUSAN IZIN LALU BEKALAN AIR

PETUNJUK

JALAN PBT

CARRIAGE WAY

TITIK MULA AKHIR

PIHAK BERKUASA MELULUS

MAJLIS BANDARAYA IPOH

PENYEDIA UTILITI

LEMBAGA AIR PERAK

JENIS PELAN

PELAN IZIN LALU

PELUKIS PELAN

ADIB FARHAN

TARIKH DIKELUARKAN

2026-07-27

MUKA SURAT

1/1

NO FAIL RUJUKAN

PINDAAN

KUDR/LAP/B/07/26/0301

00

JARAK KESELURUHAN : 7 m

|        |       |     |
|--------|-------|-----|
| KAEDAH | JARAK | PBM |
| CW     | 7 m   | PBT |

\*PENGUKURAN BERDASARKAN JARAK SATELIT