

**KORIDOR
UTILITI**
DARUL RIDZUAN




**TENAGA
NASIONAL**

**PERMOHONAN BEKALAN ELEKTRIK BAGI CADANGAN MEMBINA 12
UNIT KEDAI PEJABAT 2-TINGKAT DI ATAS PT 244718 - 244729 DAN 2
UNIT KEDAI PEJABAT 3 - TINGKAT DI ATAS PT 244730 & 244731,
BANDAR BARU SRI KLEBANG, JALAN KUALA KANGSAR, MUKIM
HULU KINTA, DAERAH KINTA, PERAK UNTUK TETUAN KINTA ECOCITY
SDN BHD.**

PELAN IZIN LALU

**NO FAIL RUJUKAN
KUDR/TNBB/B/07/26/0308**

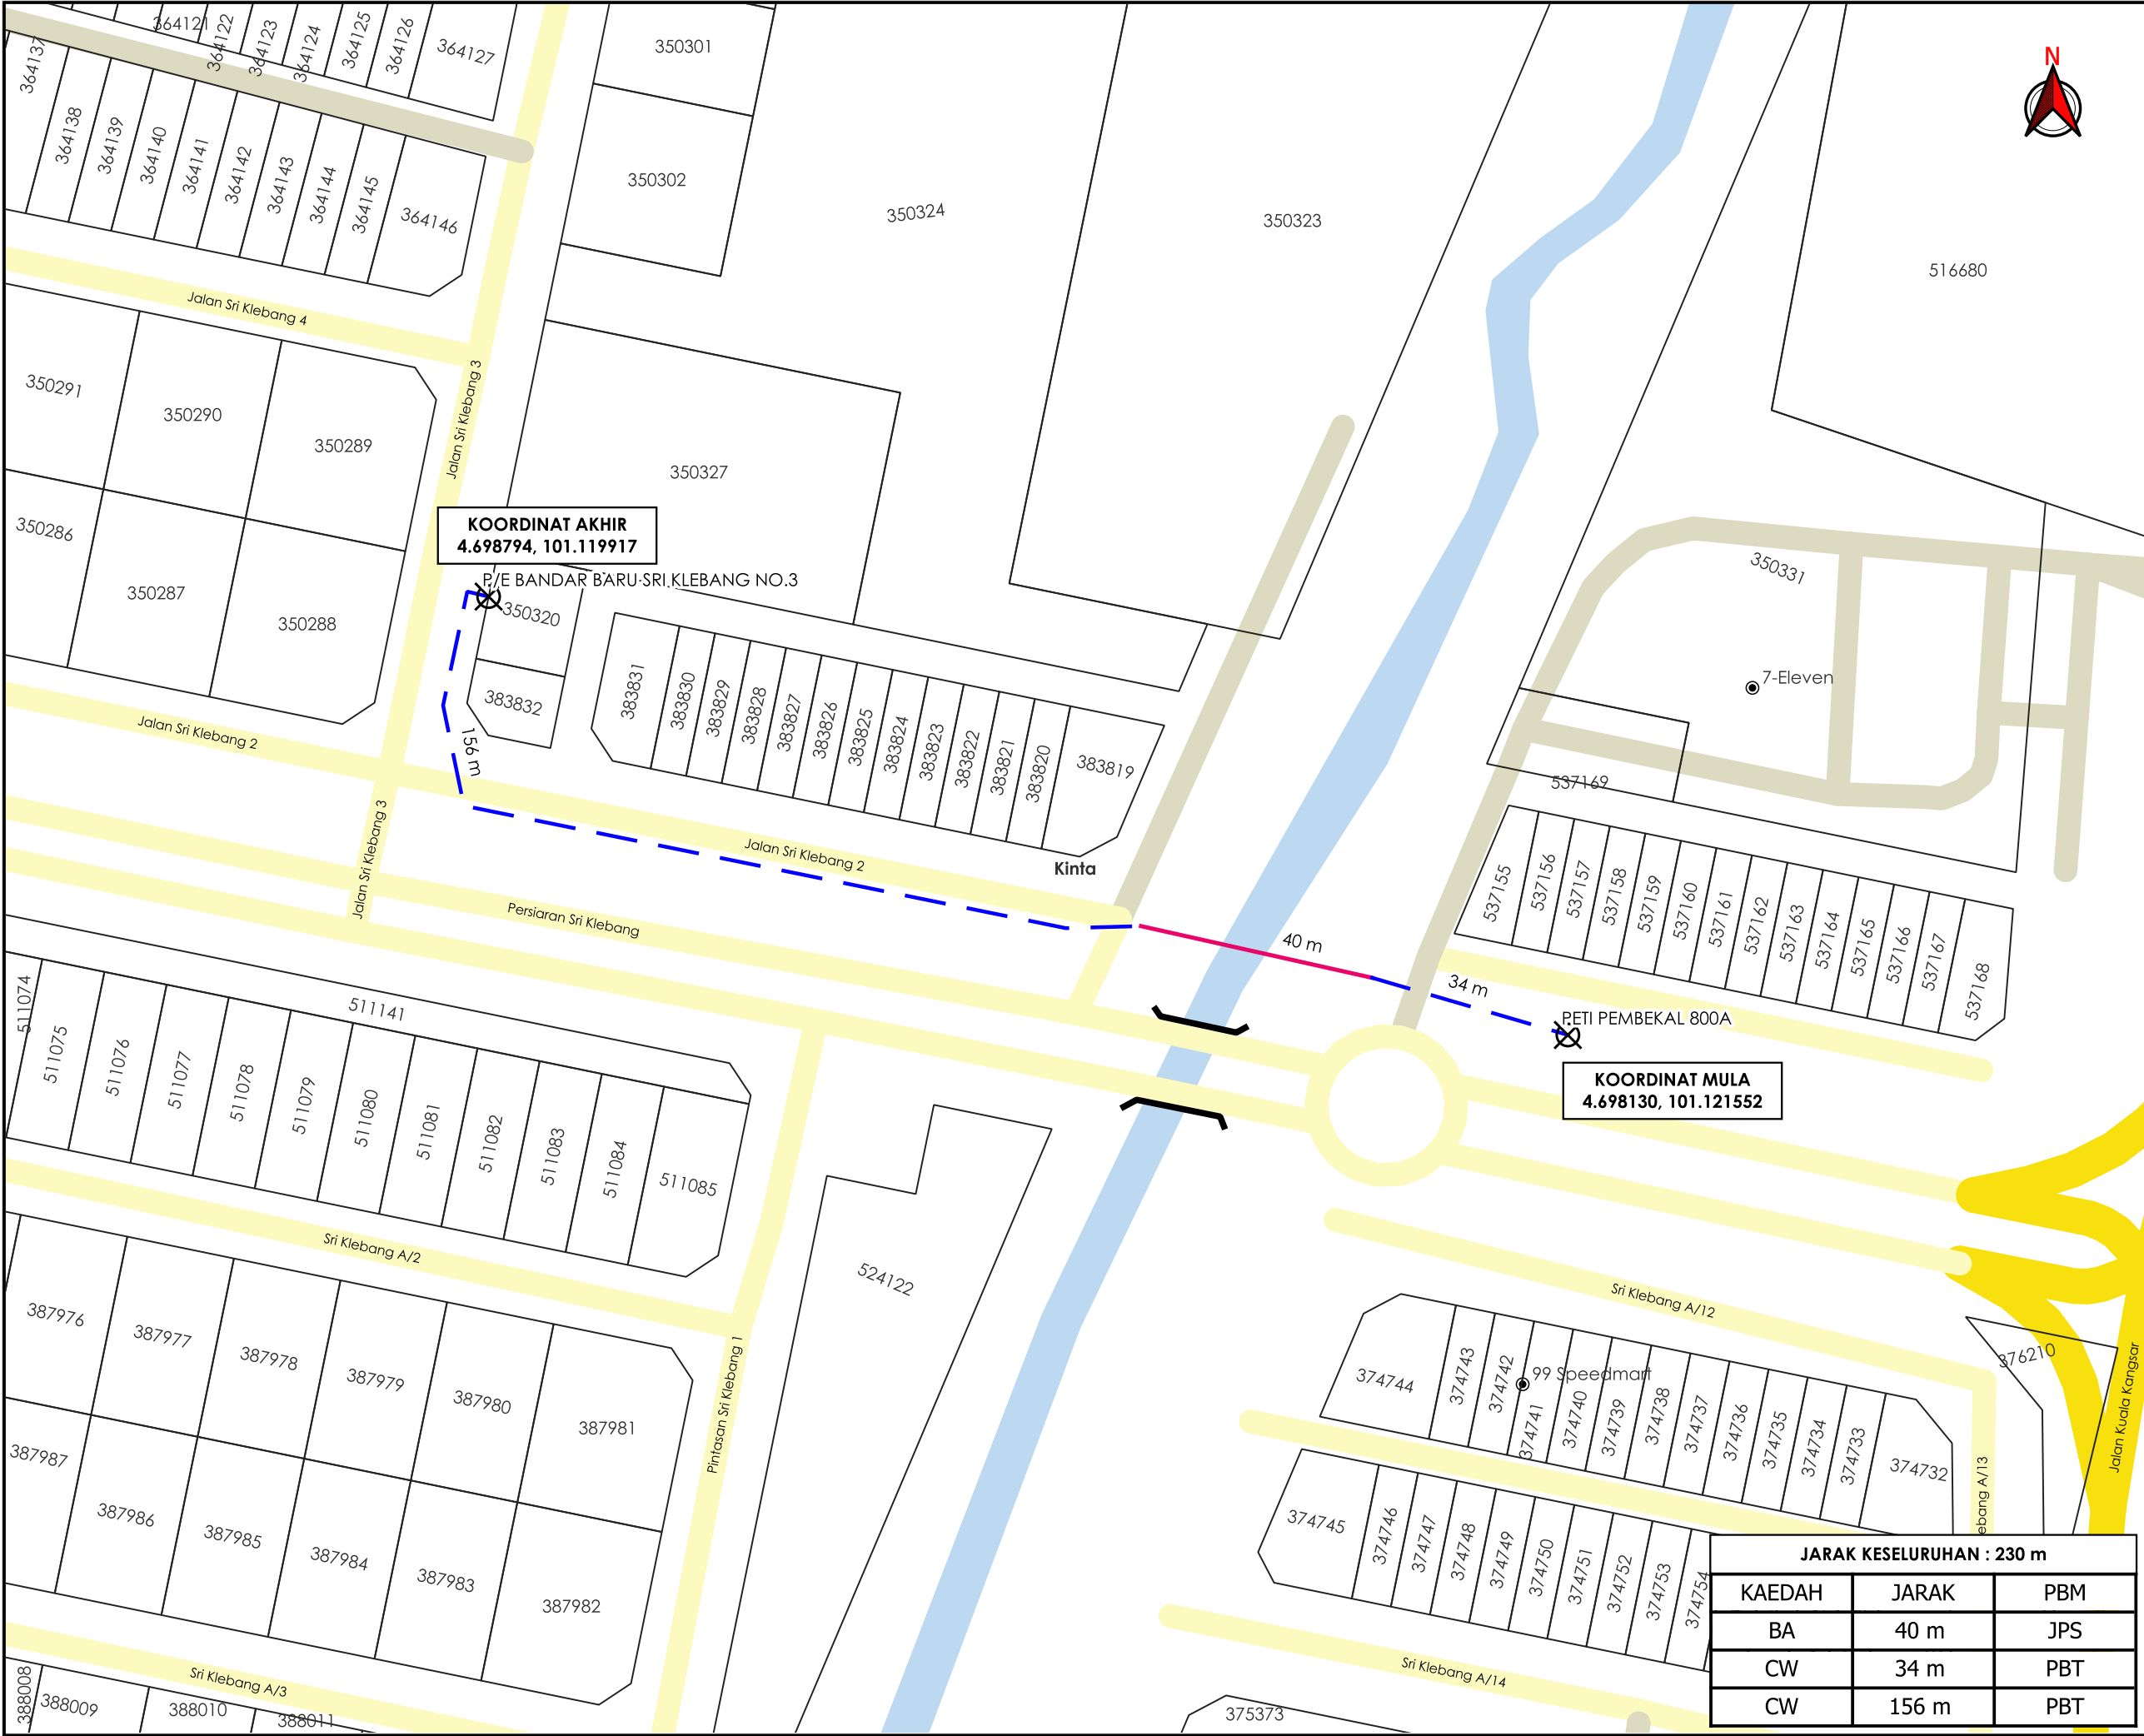

AGensi PENYELARAS

KORIDOR UTILITI

DARUL RIDZUAN

TAJUK PERMOHONAN

PERMOHONAN BEKALAN ELEKTRIK BAGI CADANGAN MEMBINA 12 UNIT KEDAI PEJABAT 2-TINGKAT DI ATAS PT 244718 - 244729 DAN 2 UNIT KEDAI PEJABAT 3 - TINGKAT DI ATAS PT 244730 & 244731, BANDAR BARU SRI KLEBANG, JALAN KUALA KANGSAR, MUKIM HULU KINTA, DAERAH KINTA, PERAK UNTUK TETUAN KINTA ECOCITY SDN BHD.

PETUNJUK

- JALAN JKR
- JALAN PBT
- JALAN PERSENDIRIAN
- JAMBATAN
- CARRIAGE WAY
- BRIDGE ATTACHMENT
- TITIK MULA AKHIR

PIHAK BERKUASA MELULUS

	MAJLIS BANDARAYA IPOH
	JABATAN PENGAIRAN DAN SALIRAN KINTA

PENYEDIA UTILITI

JENIS PELAN	PELAN IZIN LALU	
PELUKIS PELAN	ADIB FARHAN	
TARIKH DIKELUARKAN	2026-08-03	
MUKA SURAT	1/1	
NO FAIL RUJUKAN		PINDAAN
KUDR/TNBB/B/07/26/0308		00

*PENGUKURAN BERDASARKAN JARAK SATELIT