



**KORIDOR  
UTILITI**  
DARUL RIDZUAN



**PERMOHONAN KERJA PEMASANGAN PAIP DARI PREMIS IPOH KUEH  
TEOW & NOODLES SDN BHD YANG BERALAMAT SD 2567, LOT 34144,  
21 ½ MILES, JALAN JELAPANG, 30100 IPOH PERAK KE ALAMAT 22125,  
BT 2 ½, JALAN JELAPANG, 30020 IPOH, PERAK BAGI PEMBINAAN  
WASTEWATER TREATMENT PLANT YANG BAHARU**

**PELAN IZIN LALU**

**NO FAIL RUJUKAN  
KUDR/MAG/B/02/26/0073**

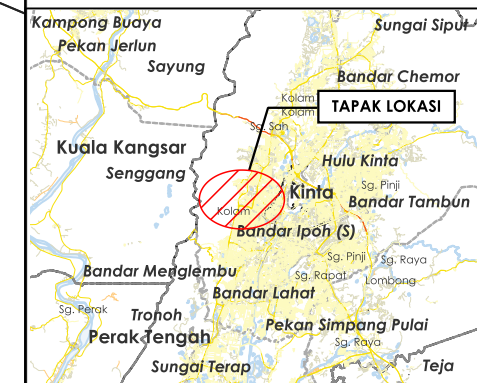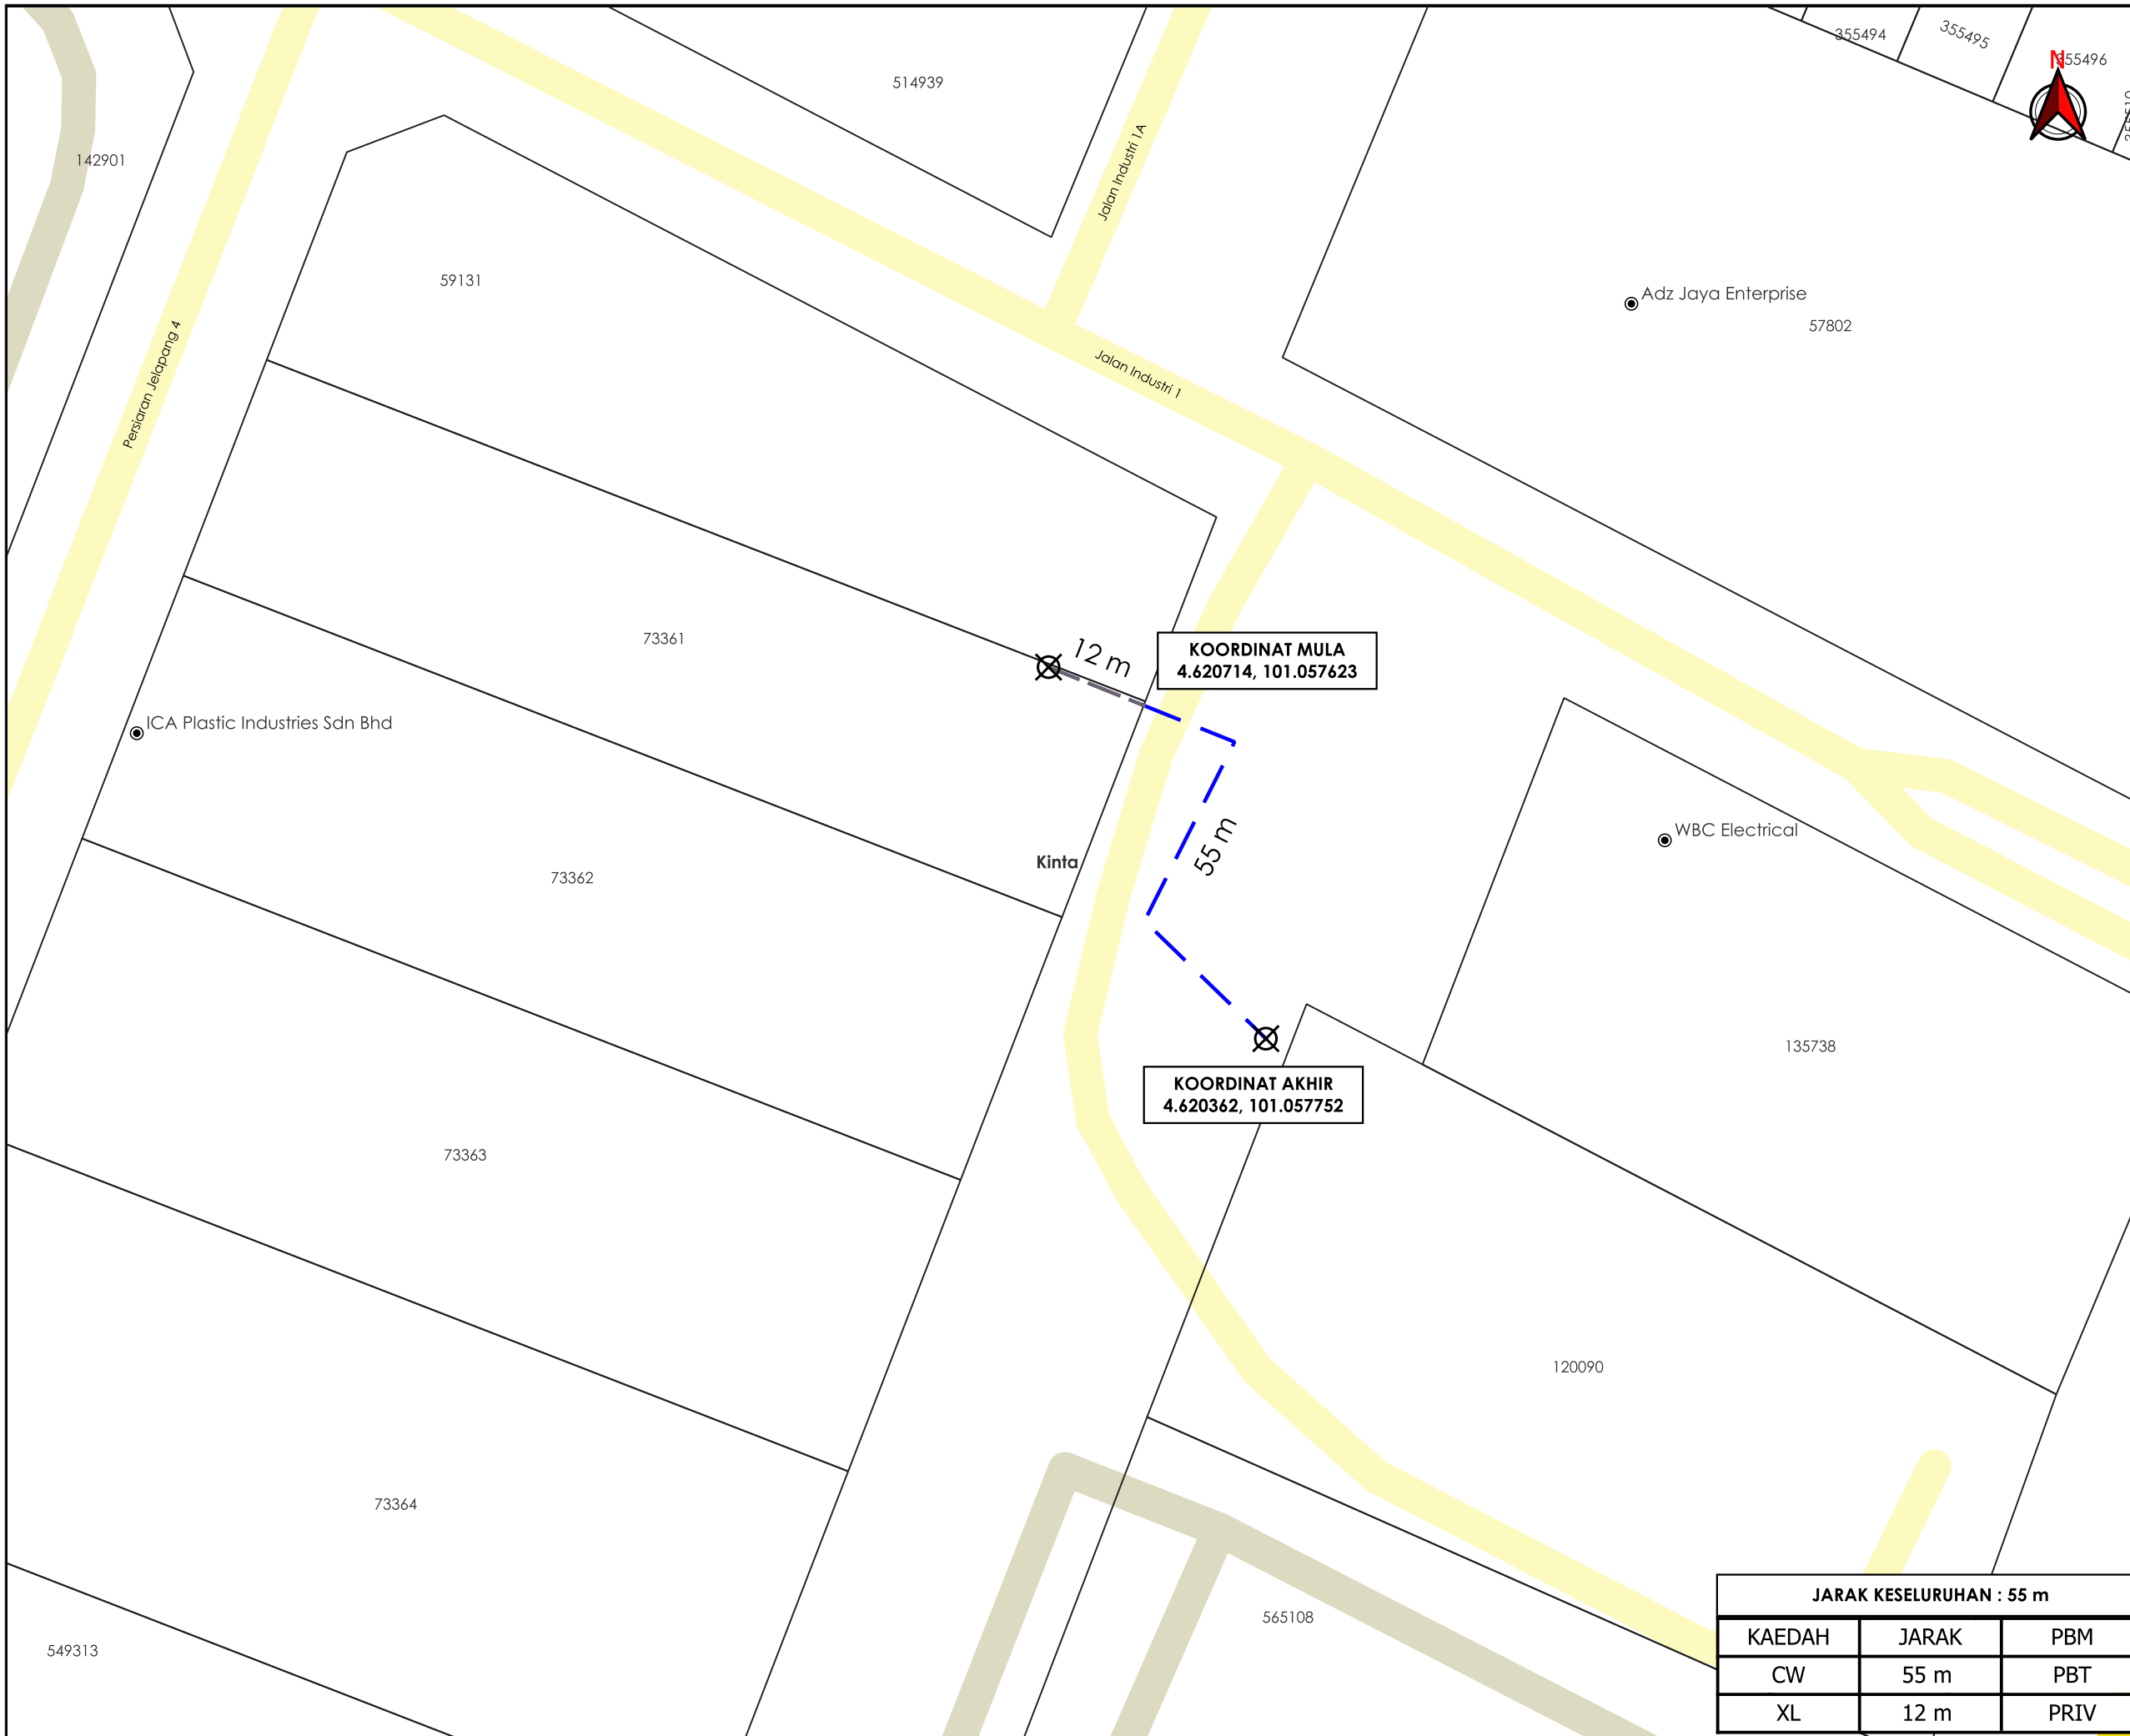

**TAJUK PERMOHONAN**  
 PERMOHONAN KERJA PEMASANGAN PAIP DARI PREMIS IPOH KUEH TEOW & NOODLES SDN BHD YANG BERALAMAT SD 2567, LOT 34144, 21 1/2 MILES, JALAN JELAPANG, 30100 IPOH PERAK KE ALAMAT 22125, BT 2 1/2, JALAN JELAPANG, 30020 IPOH, PERAK BAGI PEMBINAAN WASTEWATER TREATMENT PLANT YANG BAHARU

- PETUNJUK**
- JALAN JKR
  - JALAN PBT
  - JALAN PERSENDIRIAN
  - CARRIAGE WAY
  - JAJARAN TIDAK TERLIBAT
  - X TITIK MULA AKHIR

**PIHAK BERKUASA MELULUS**  
**MAJLIS BANDARAYA IPOH**

**PENYEDIA UTILITI**

JARAK KESELURUHAN : 55 m		
KAEDAH	JARAK	PBM
CW	55 m	PBT
XL	12 m	PRIV

JENIS PELAN	PELAN IZIN LALU
PELUCIS PELAN	ADIB FARHAN
TARIKH DIKELUARKAN	2026-02-24
MUKA SURAT	1/1
NO FAIL RUJUKAN	PINDAAN
KUDR/MAG/B/02/26/0073	00

**\*PENGUKURAN BERDASARKAN JARAK SATELIT**