



**KORIDOR
UTILITI**
DARUL RIDZUAN



**PERMOHONAN KERJA PEMASANGAN PAIP DARI PREMIS IPOH KUEH
TEOW & NOODLES SDN BHD YANG BERALAMAT SD 2567, LOT 34144,
21 ½ MILES, JALAN JELAPANG, 30100 IPOH PERAK KE ALAMAT 22125,
BT 2 ½, JALAN JELAPANG, 30020 IPOH, PERAK BAGI PEMBINAAN
WASTEWATER TREATMENT PLANT YANG BAHARU**

**PELAN IZIN LALU
(PINDAAN 01)**

**NO FAIL RUJUKAN
KUDR/MAG/B/02/26/0073**

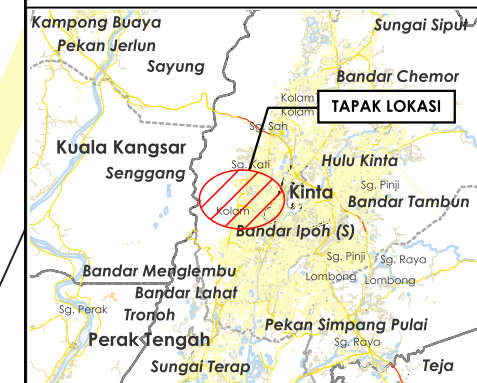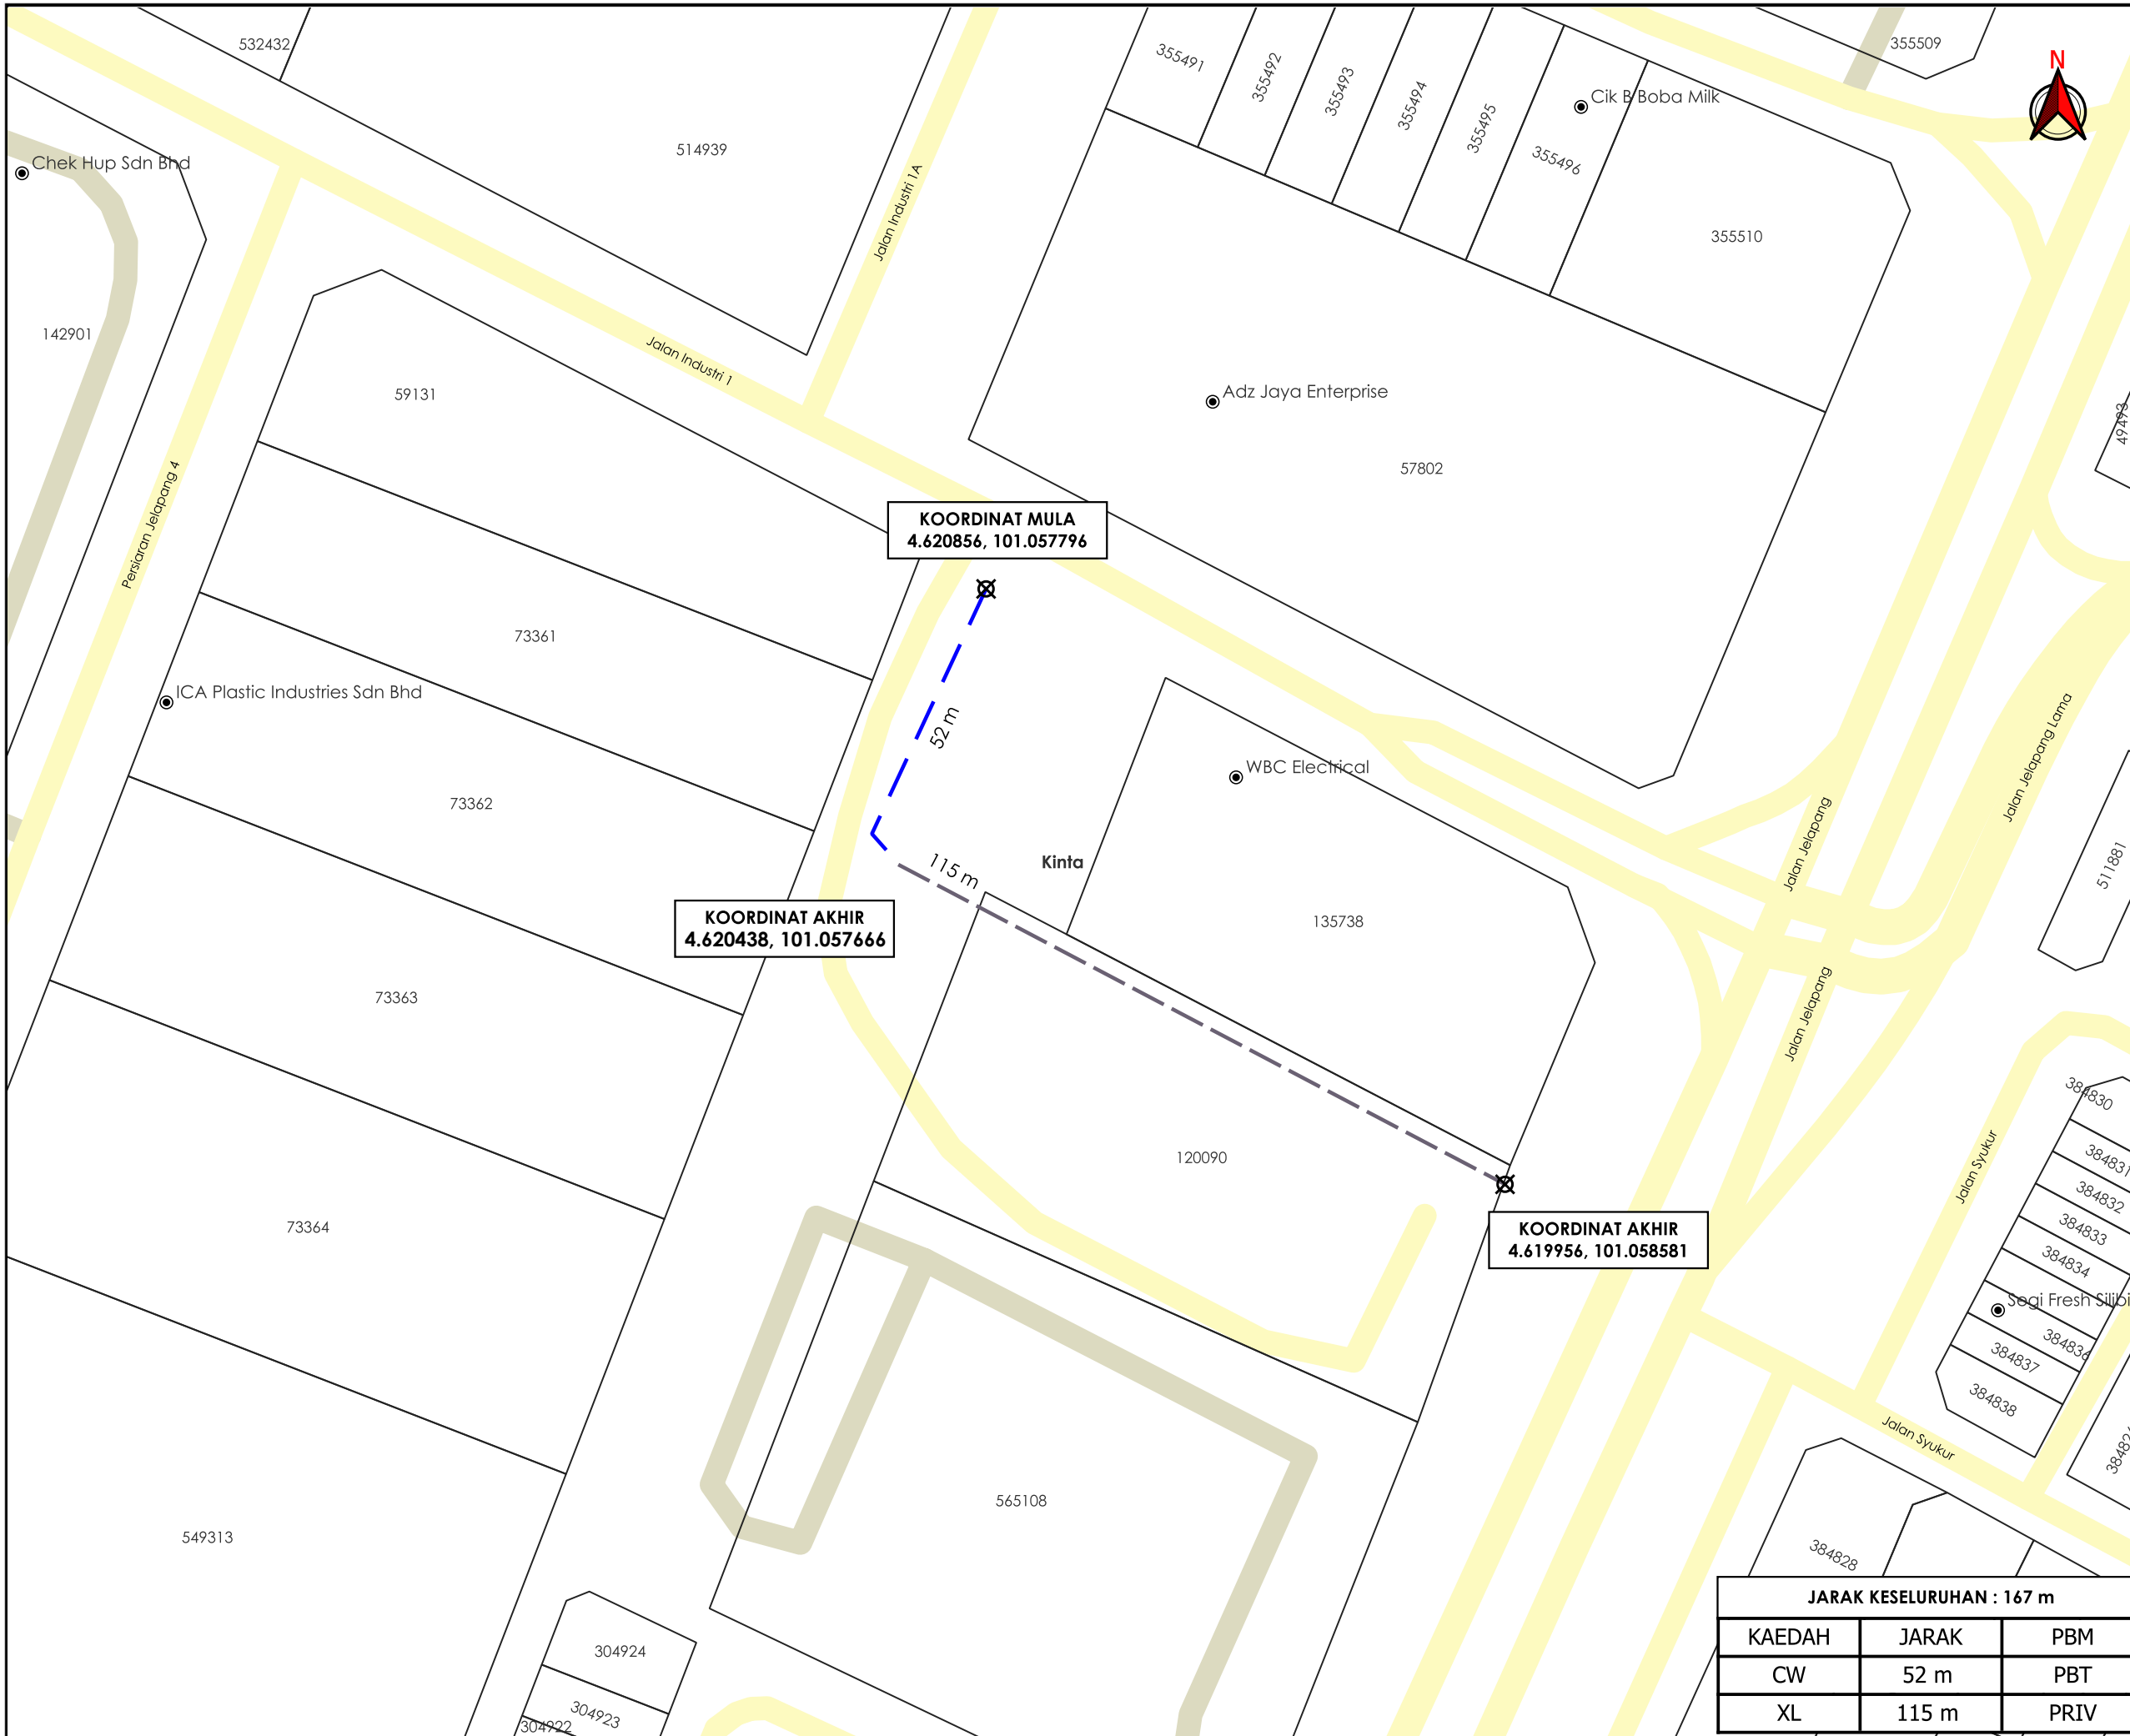

TAJUK PERMOHONAN
 PERMOHONAN KERJA PEMASANGAN PAIP DARI PREMIS IPOH KUEH TEOW & NOODLES SDN BHD YANG BERALAMAT SD 2567, LOT 34144, 21 1/2 MILES, JALAN JELAPANG, 30100 IPOH PERAK KE ALAMAT 22125, BT 2 1/2, JALAN JELAPANG, 30020 IPOH, PERAK BAGI PEMBINAAN WASTEWATER TREATMENT PLANT YANG BAHARU

PETUNJUK

- JALAN PBT
- JALAN PERSENDIRIAN
- CARRIAGE WAY
- - - JALAN TIDAK TERLIBAT
- ⊗ TITIK MULA AKHIR

PIHAK BERKUASA MELULUS

	MAJLIS BANDARAYA IPOH
--	------------------------------

PENYEDIA UTILITI

--

JENIS PELAN	PELAN IZIN LALU
PELUKIS PELAN	ADIB FARHAN
TARIKH DIKELUARKAN	2026-03-09
MUKA SURAT	1/1
NO FAIL RUJUKAN	PINDAAN
KUDR/MAG/B/02/26/0073	01

JARAK KESELURUHAN : 167 m

KAEDAH	JARAK	PBM
CW	52 m	PBT
XL	115 m	PRIV

***PENGUKURAN BERDASARKAN JARAK SATELIT**