

**KORIDOR
UTILITI**
DARUL RIDZUAN



**PERMOHONAN IZIN LALU DAN PERMIT BAGI KERJA-KERJA
PEMASANGAN KABEL 33KV SECARA KAEDAH HORIZONTAL
DIRECTIONAL DRILLING (HDD) DI DALAM RIZAB JALAN JKR DAERAH
LARUT MATANG DAN SELAMA DARI LADANG SOLAR DI LOT 2790 DAN
LOT 2665 MUKIM BARU KURAU UNTUK TETUAN MALAKOFF SILVER
SOLAR SDN BHD**

PELAN IZIN LALU

**NO FAIL RUJUKAN
KUDR/UNK/B/06/26/0265**



AGENSI PENYELARAS

KORIDOR UTILITI





DARUL RIDZUAN




TAJUK PERMOHONAN

PERMOHONAN IZIN LALU DAN PERMIT BAGI KERJA-KERJA PEMASANGAN KABEL 33KV SECARA KAEDAH HORIZONTAL DIRECTIONAL DRILLING (HDD) DI DALAM RIZAB JALAN JKR DAERAH LARUT MATANG DAN SELAMA DARI LADANG SOLAR DI LOT 2790 DAN LOT 2665 MUKIM BARU KURAU UNTUK TETUAN MALAKOFF SILVER SOLAR SDN BHD

PETUNJUK

-  JALAN JKR
-  JALAN PERSendirian
-  HORIZONTAL DIRECTIONAL DRILLING
-  TITIK MULA AKHIR

PIHAK BERKUASA MELULUS



	JABATAN KERJA RAYA LARUT MATANG & SELAMA
---	--

PENYEDIA UTILITI

JENIS PELAN	PELAN IZIN LALU
PELUKIS PELAN	ADIB FARHAN
TARIKH DIKELUARKAN	2026-07-02
MUKA SURAT	1/1

NO FAIL RUJUKAN	PINDAAN
KUDR/UNK/B/06/26/0265	00

JARAK KESELURUHAN : 19 m		
KAEDAH	JARAK	PBM
HDD	19 m	JKR

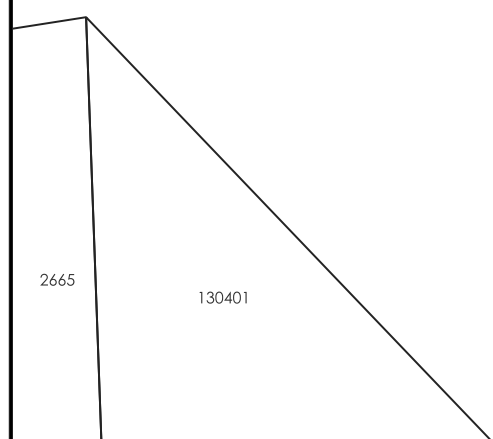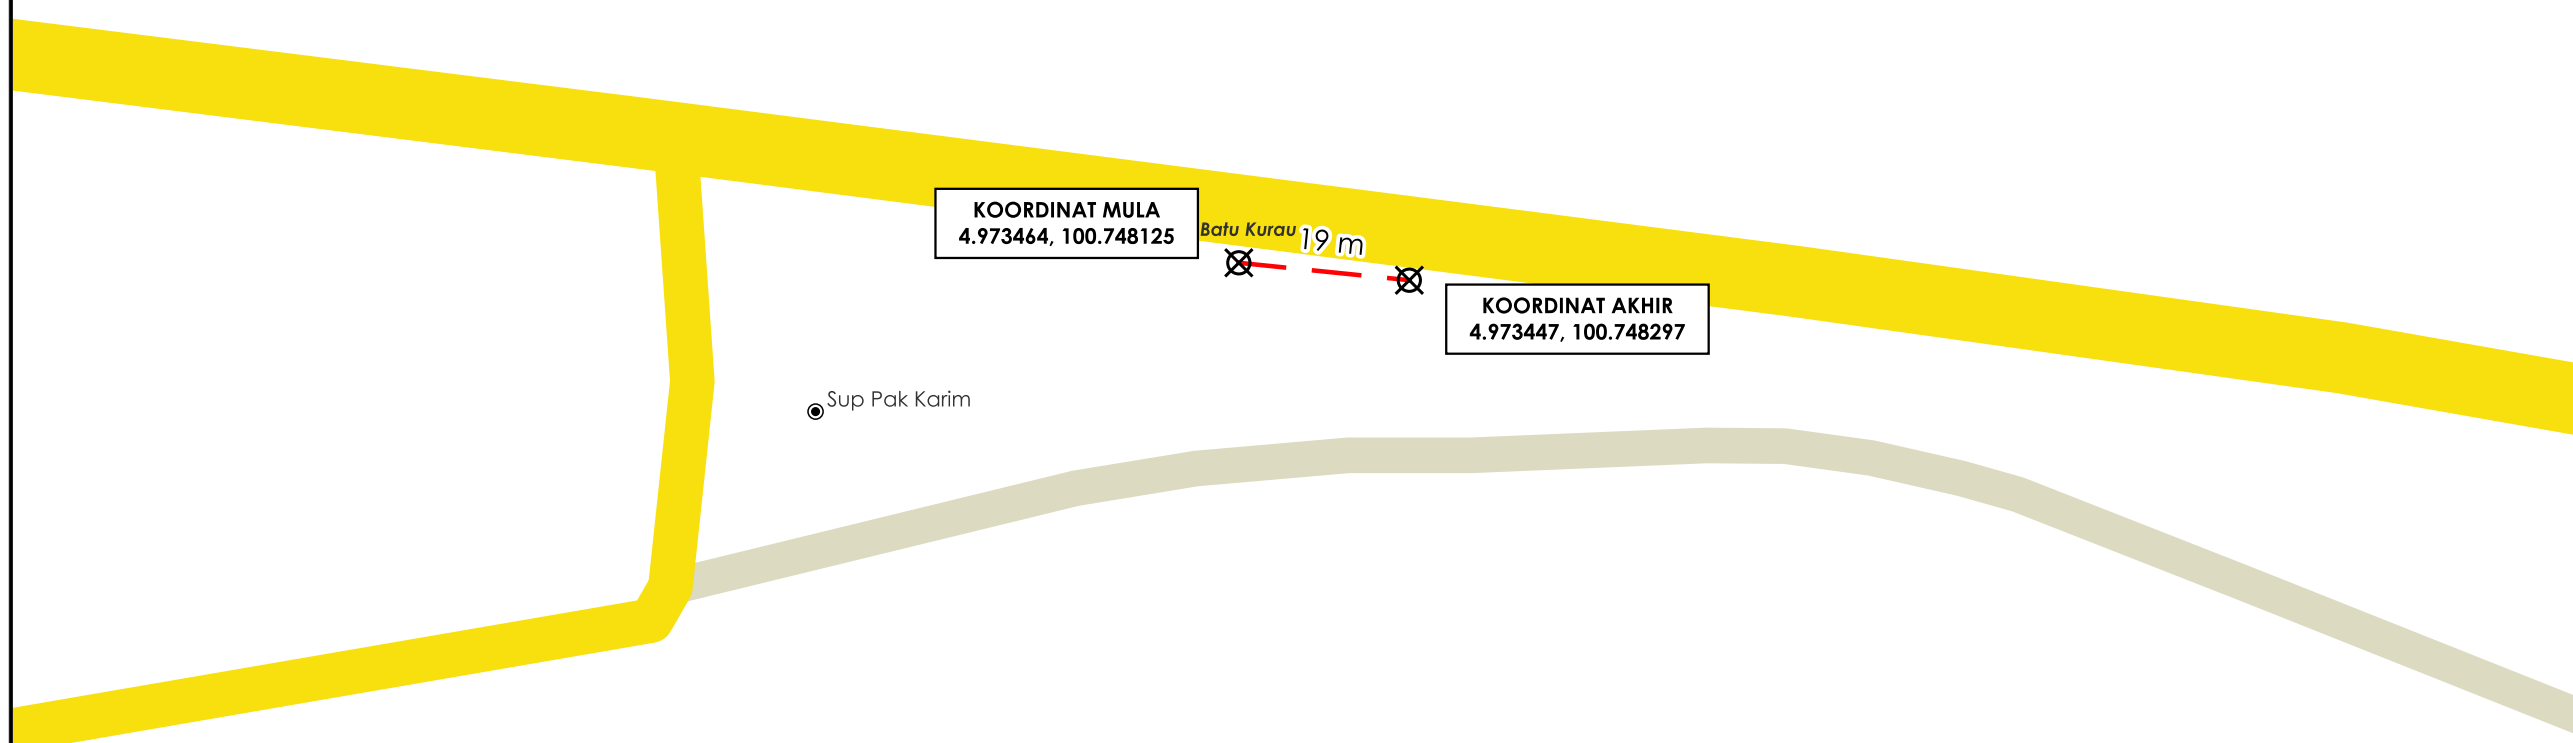

***PENGUKURAN BERDASARKAN JARAK SATELIT**