


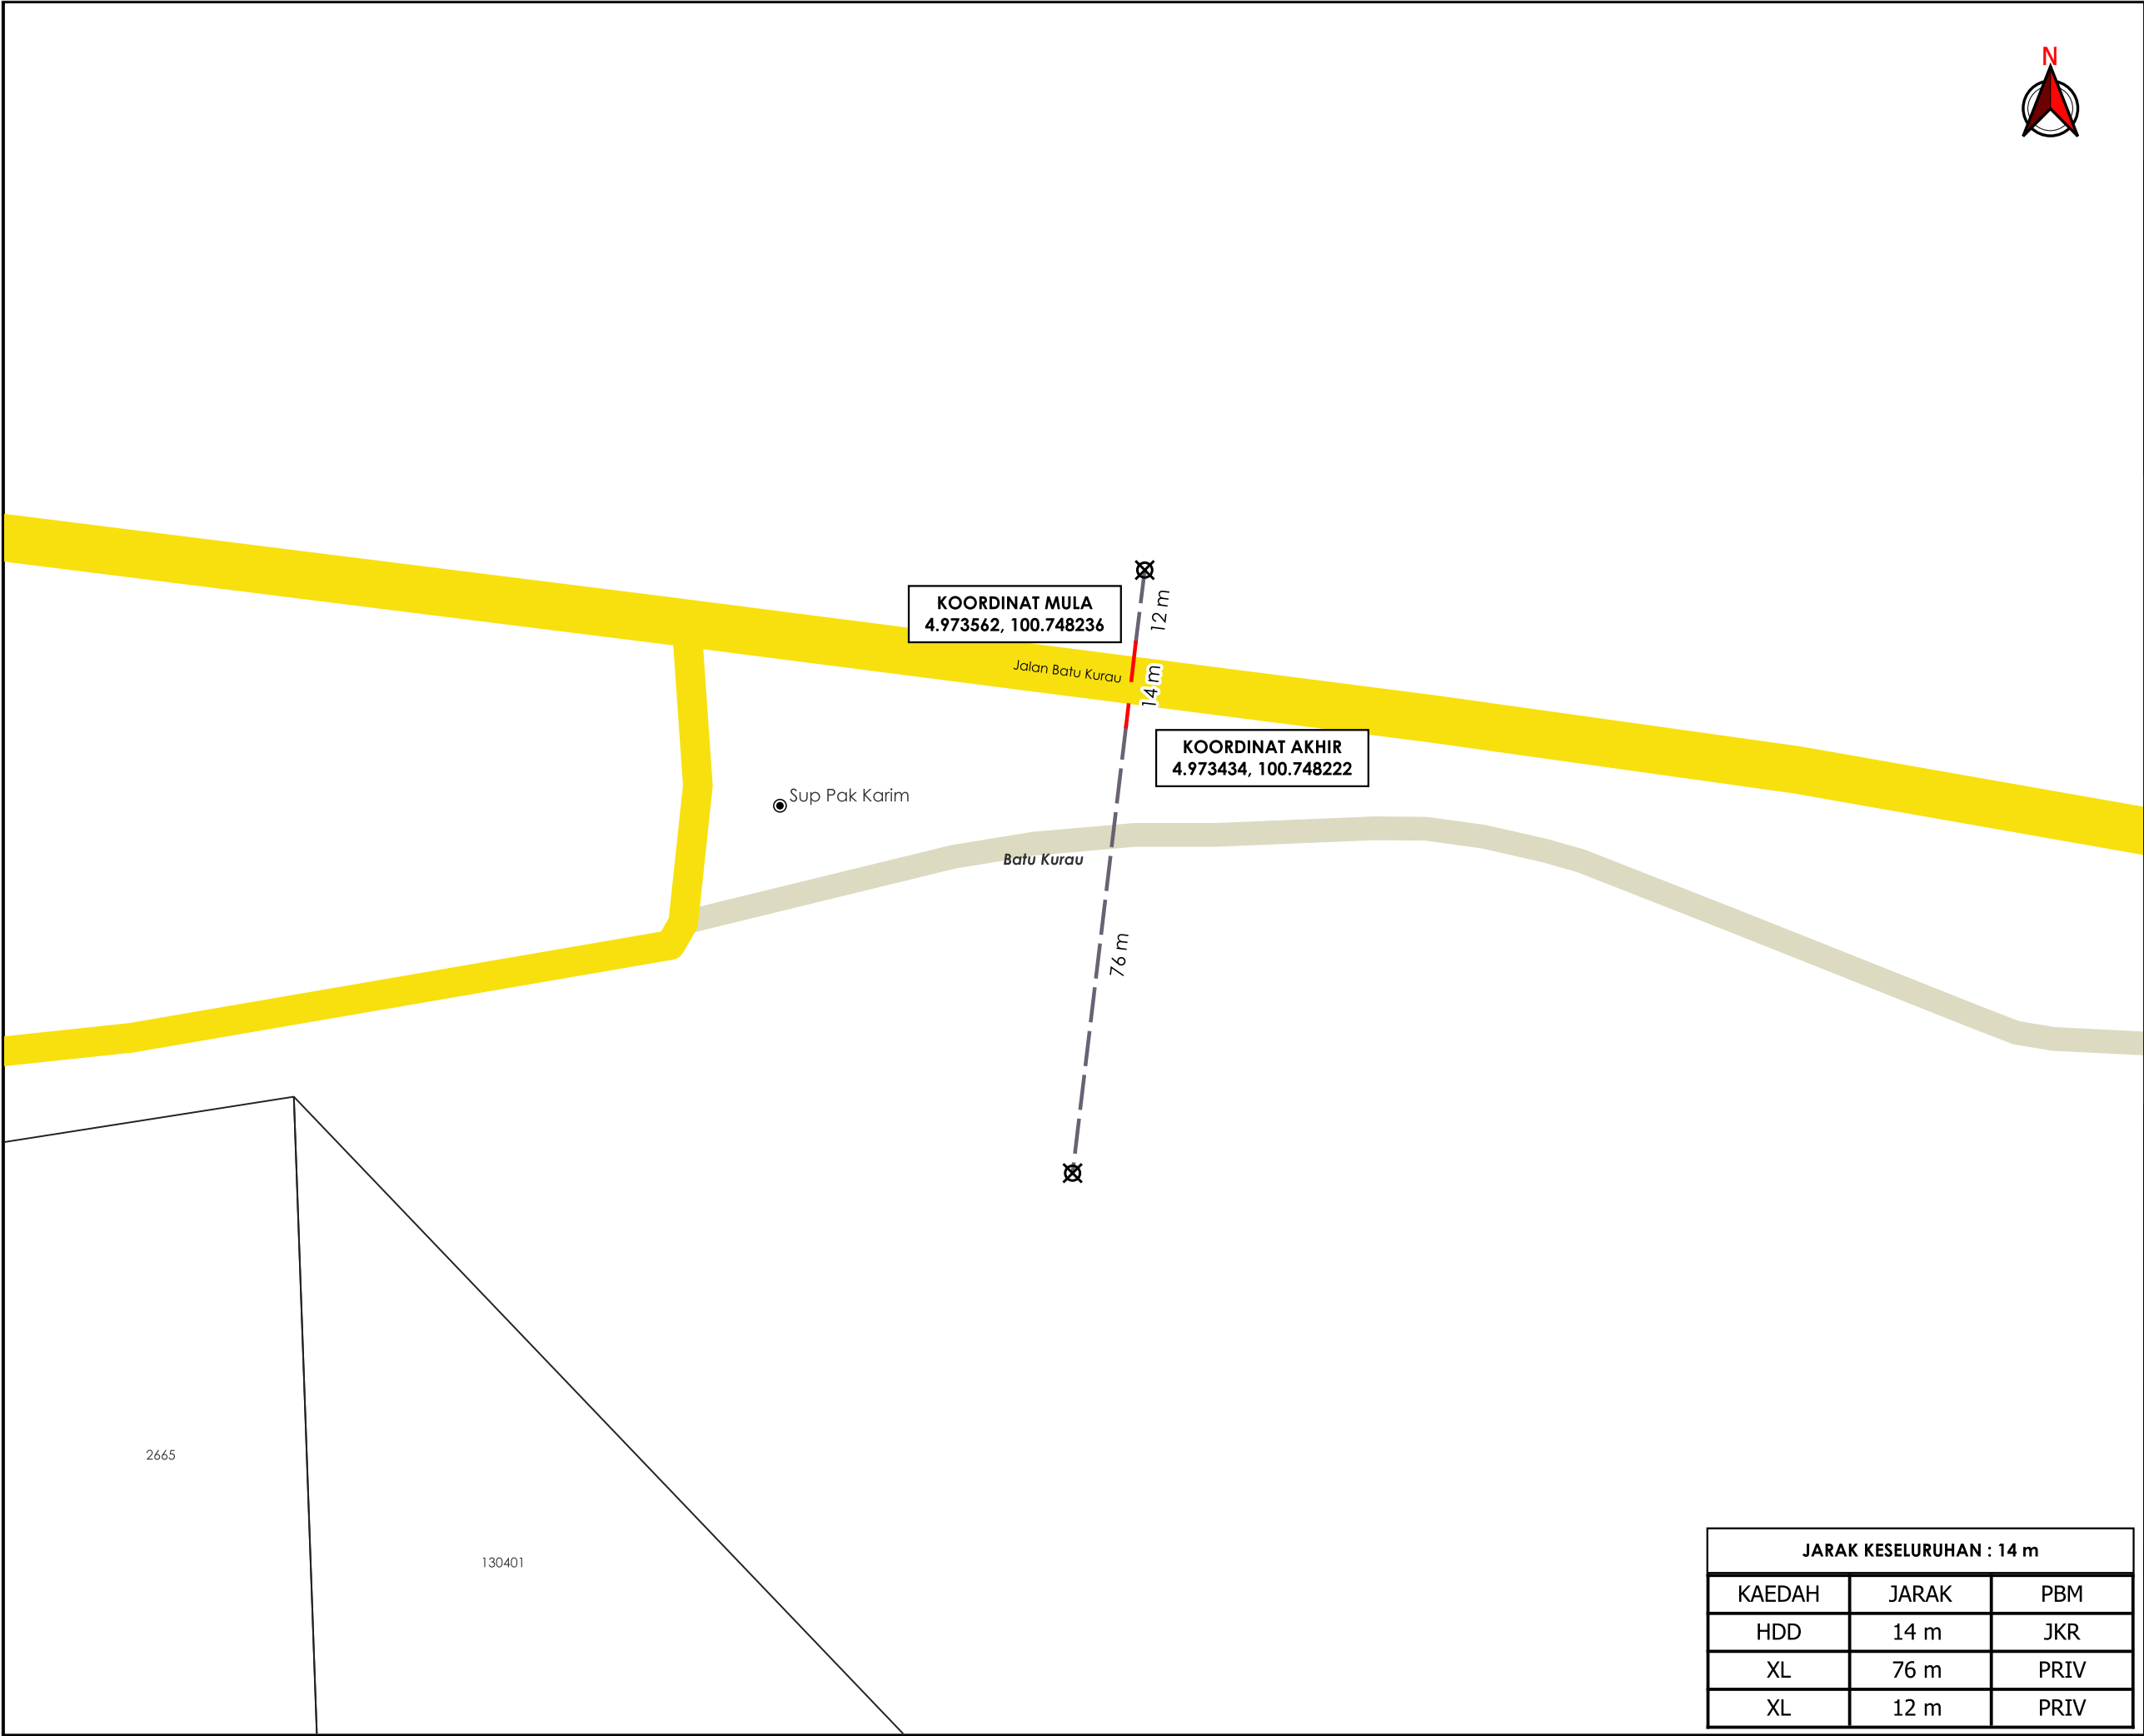

**PERMOHONAN IZIN LALU DAN PERMIT BAGI KERJA-KERJA
PEMASANGAN KABEL 33KV SECARA KAEDAH HORIZONTAL
DIRECTIONAL DRILLING (HDD) DI DALAM RIZAB JALAN JKR DAERAH
LARUT MATANG DAN SELAMA DARI LADANG SOLAR DI LOT 2790 DAN
LOT 2665 MUKIM BARU KURAU UNTUK TETUAN MALAKOFF SILVER
SOLAR SDN BHD**

**PELAN IZIN LALU
(PINDAAN 02)**

**NO FAIL RUJUKAN
KUDR/UNK/B/06/26/0265**



AGensi PENYELARAS

KORIDOR UTILITI

DARUL RIDZUAN



TAJUK PERMOHONAN

PERMOHONAN IZIN LALU DAN PERMIT BAGI KERJA-KERJA PEMASANGAN KABEL 33KV SECARA KAEDAH HORIZONTAL DIRECTIONAL DRILLING (HDD) DI DALAM RIZAB JALAN JKR DAERAH LARUT MATANG DAN SELAMA DARI LADANG SOLAR DI LOT 2790 DAN LOT 2665 MUKIM BARU KURAU UNTUK TETUAN MALAKOFF SILVER SOLAR SDN BHD

PETUNJUK

- JALAN JKR
- JALAN PERSENDIRIAN
- HORIZONTAL DIRECTIONAL DRILLING
- HAJARAN TIDAK TERLIBAT
- TITIK MULA AKHIR

PIHAK BERKUASA MELULUS



JABATAN KERJA RAYA LARUT MATANG & SELAMA

PENYEDIA UTILITI

JENIS PELAN		PELAN IZIN LALU
PELUKIS PELAN		ADIB FARHAN
TARIKH DIKELUARKAN		2026-08-10
MUKA SURAT	1/1	
NO FAIL RUJUKAN		PINDAAN
KUDR/UNK/B/06/26/0265		02

*PENGUKURAN BERDASARKAN JARAK SATELIT