


**KORIDOR
UTILITI**
DARUL RIDZUAN



**CADANGAN LALUAN PAIP DARI PUNCA BEKALAN KE TAPAK
PROJEK SKIM PERUMAHAN DI ATAS GM 859 LOT 1522, GM 1064
LOT 1524, GM 1065 LOT 1525, DAN GM 1067 LOT 1526, MUKIM
LEKIR, DAERAH MANJUNG, PERAK DARUL RIDZUAN. UNTUK TETUAN
SEMPURNA PRESTASI SDN. BHD.**

PELAN IZIN LALU

**NO FAIL RUJUKAN
KUDR/LAP/A/08/26/0320**

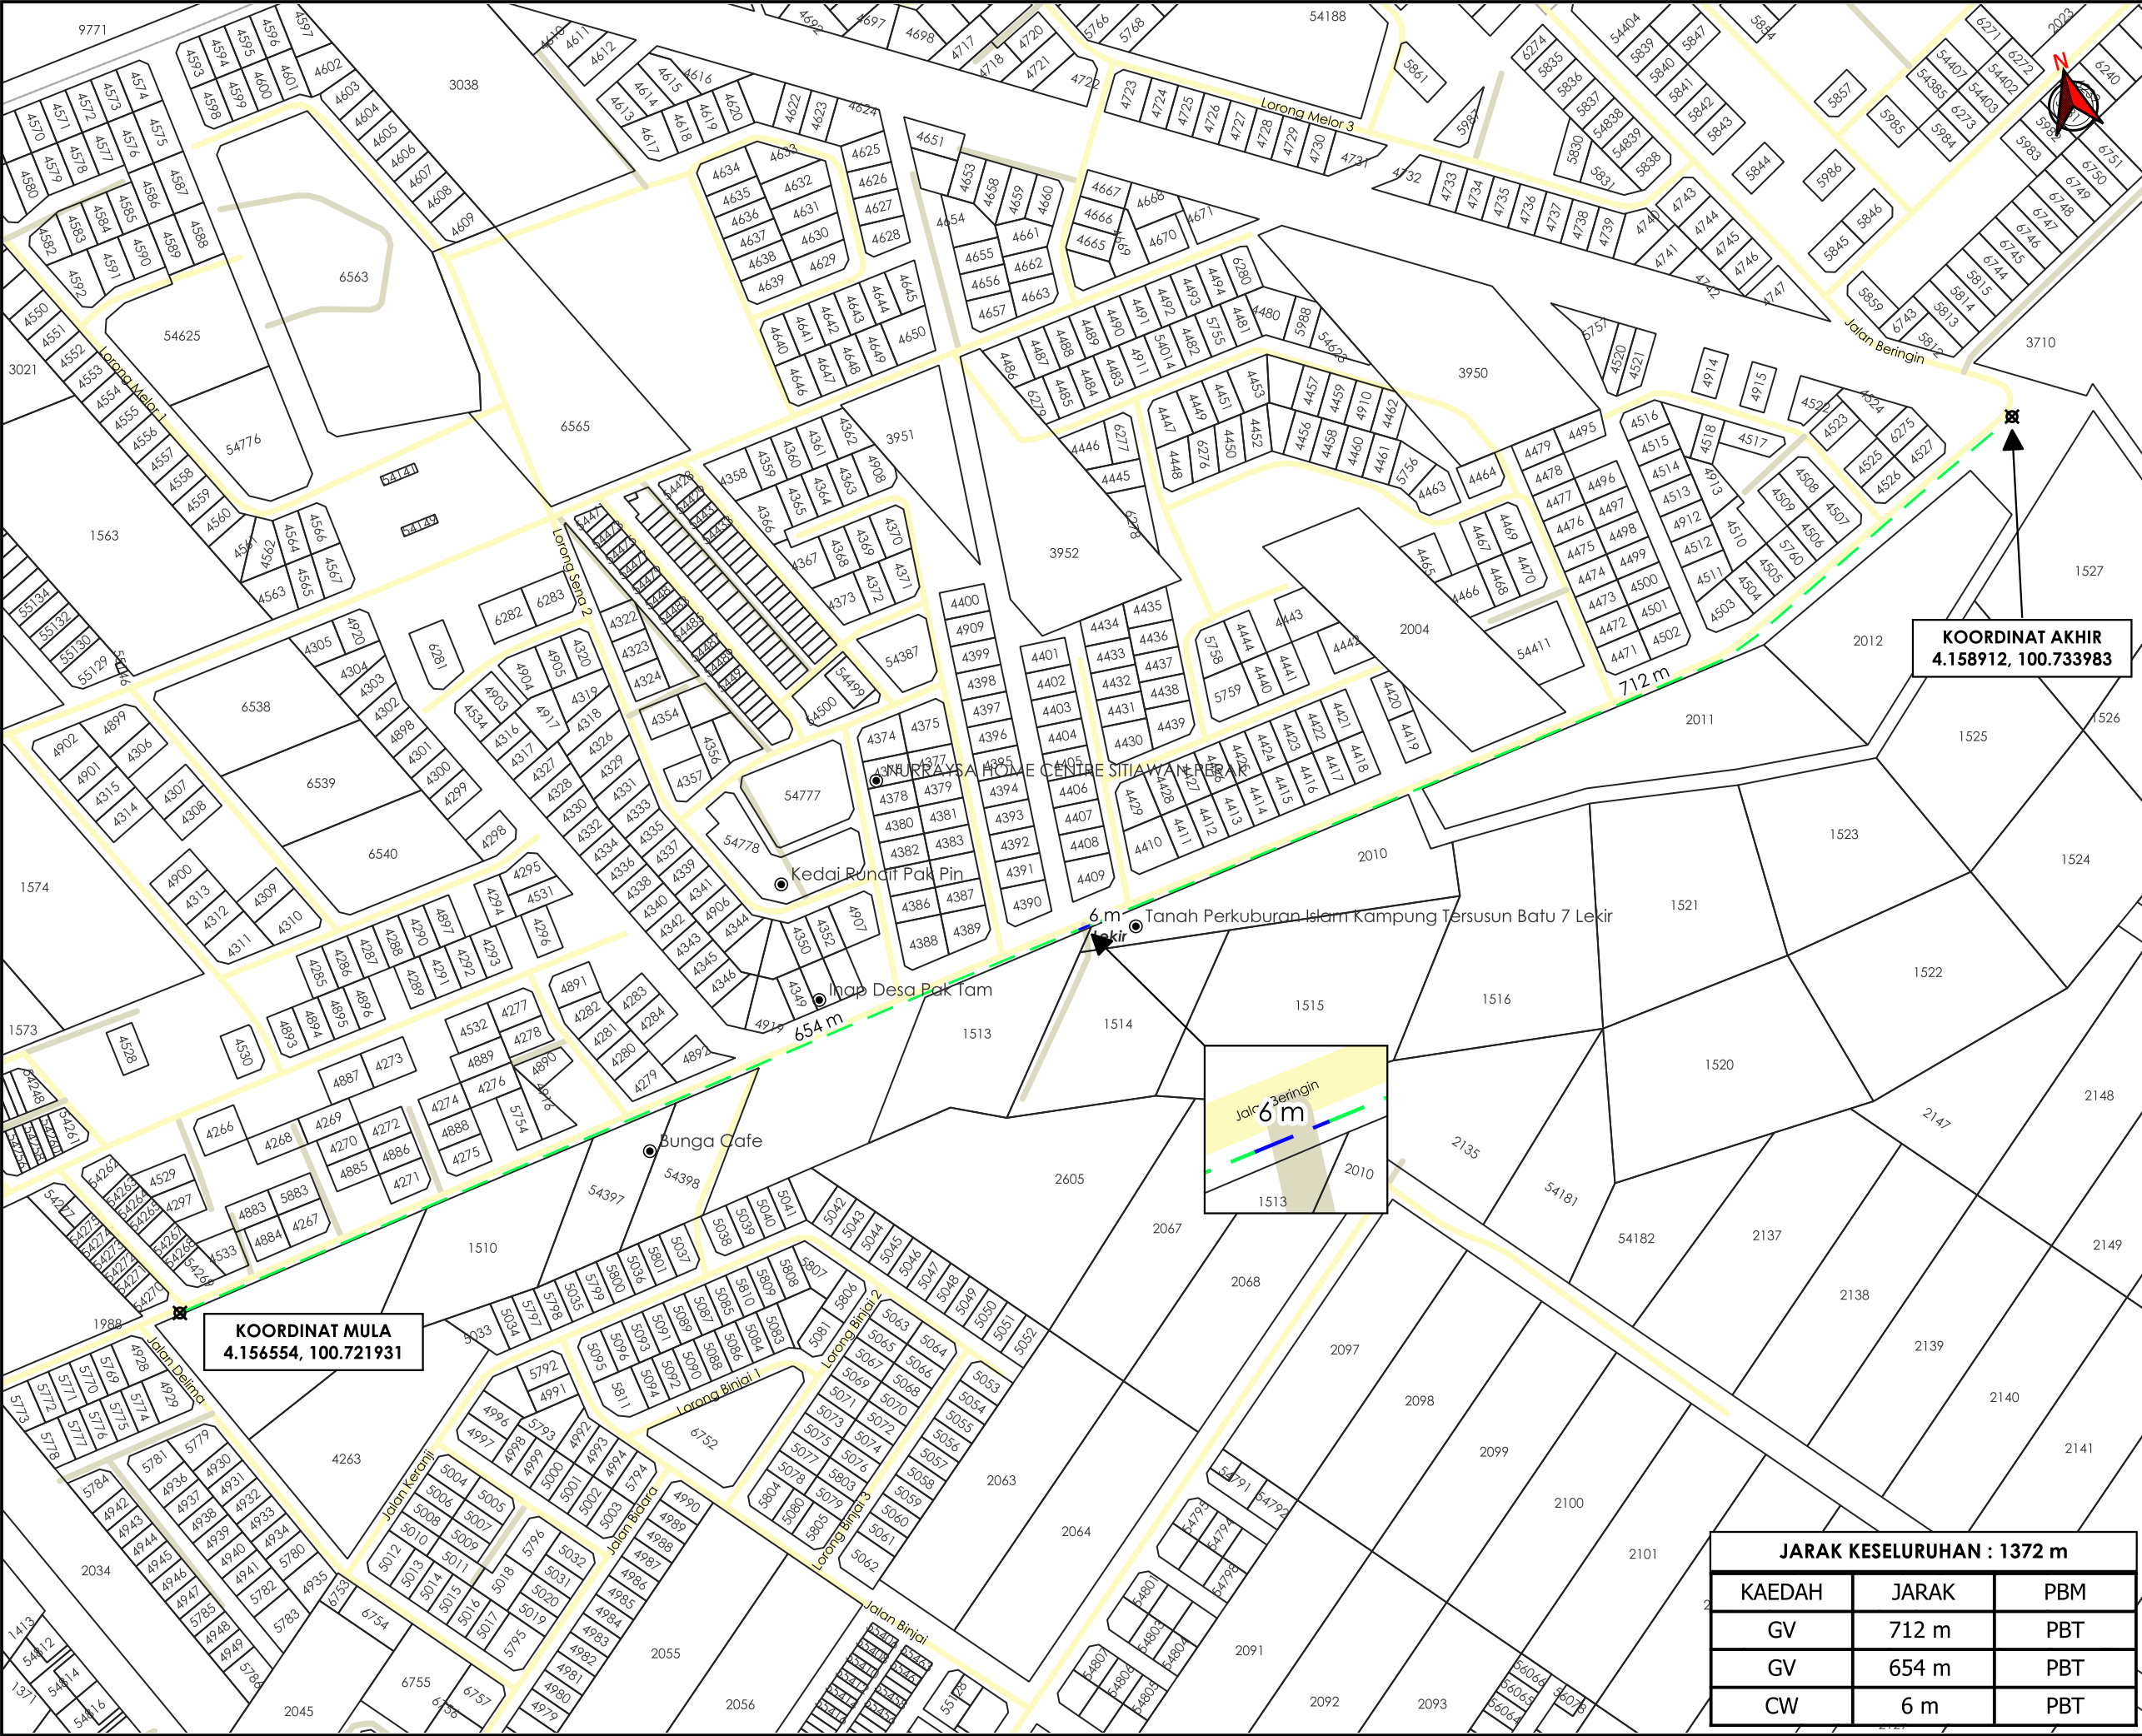

AGENSIPENYELARAS

KORIDOR

UTILITI

DARUL RIDZUAN

TAPAKLOKASI

PekanKampung

Sitiawan

Manjung

PekanKampungKoh

PasirSalak

Lekir

KotaSetia

TaliAirSebarangPerak

Sg.Perak

LamborKiri

TaliAirTelukSenang

PulauTiga

Sg.BatuUndan

Sg.Sempit

Sg.Tiang

Sg.Sitiawan

Sg.Wangi

Sg.Rumput

TAJUKPERMOHONAN

CADANGANLALUANPAIPDARI PUNCA BEKALAN KE TAPAK PROJEK SKIM PERUMAHAN DI ATAS GM 859 LOT 1522, GM 1064 LOT 1524, GM 1065 LOT 1525, DAN GM 1067 LOT 1526, MUKIM LEKIR, DAERAH MANJUNG, PERAK DARUL RIDZUAN. UNTUK TETUAN SEMPURNA PRESTASI SDN. BHD.

PETUNJUK

JALAN PBT

JALAN PERSENDIRIAN

CARRIAGE WAY

GRASS VERGE

TITIK MULA AKHIR

PIHAK BERKUASA MELULUS

MAJLIS PERBANDARAN MANJUNG

PENYEDIA UTILITI

LEMBAGA AIR PERAK

JARAK KESELURUHAN : 1372 m

KAEDAH	JARAK	PBM
GV	712 m	PBT
GV	654 m	PBT
CW	6 m	PBT

JENIS PELAN	PELAN IZIN LALU
PELUKIS PELAN	ADIB FARHAN
TARIKH DIKELUARKAN	2026-08-18
MUKA SURAT	1/1
NO FAIL RUJUKAN	PINDAAN
KUDR/LAP/A/08/26/0320	00