

**KORIDOR  
UTILITI**  
DARUL RIDZUAN





**TENAGA  
NASIONAL**

**CADANGAN BEKALAN ELEKTRIK 26 UNIT RUMAH TERES 2-TINGKAT  
BERALAMAT DI LOT 7314 TAMAN BUNGA RAYA, TAPAH UNTUK TETUAN  
KANGLIAN DEVELOPMENT SDN BHD**

**PELAN IZIN LALU**

**NO FAIL RUJUKAN  
KUDR/TNBB/B/04/26/0145**

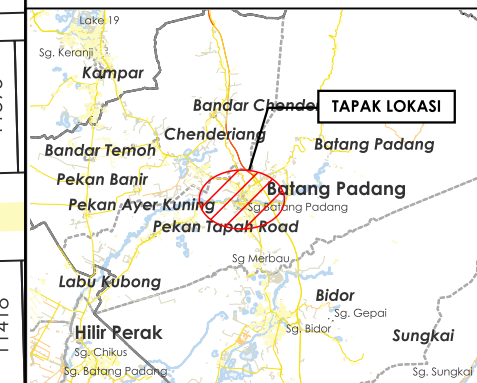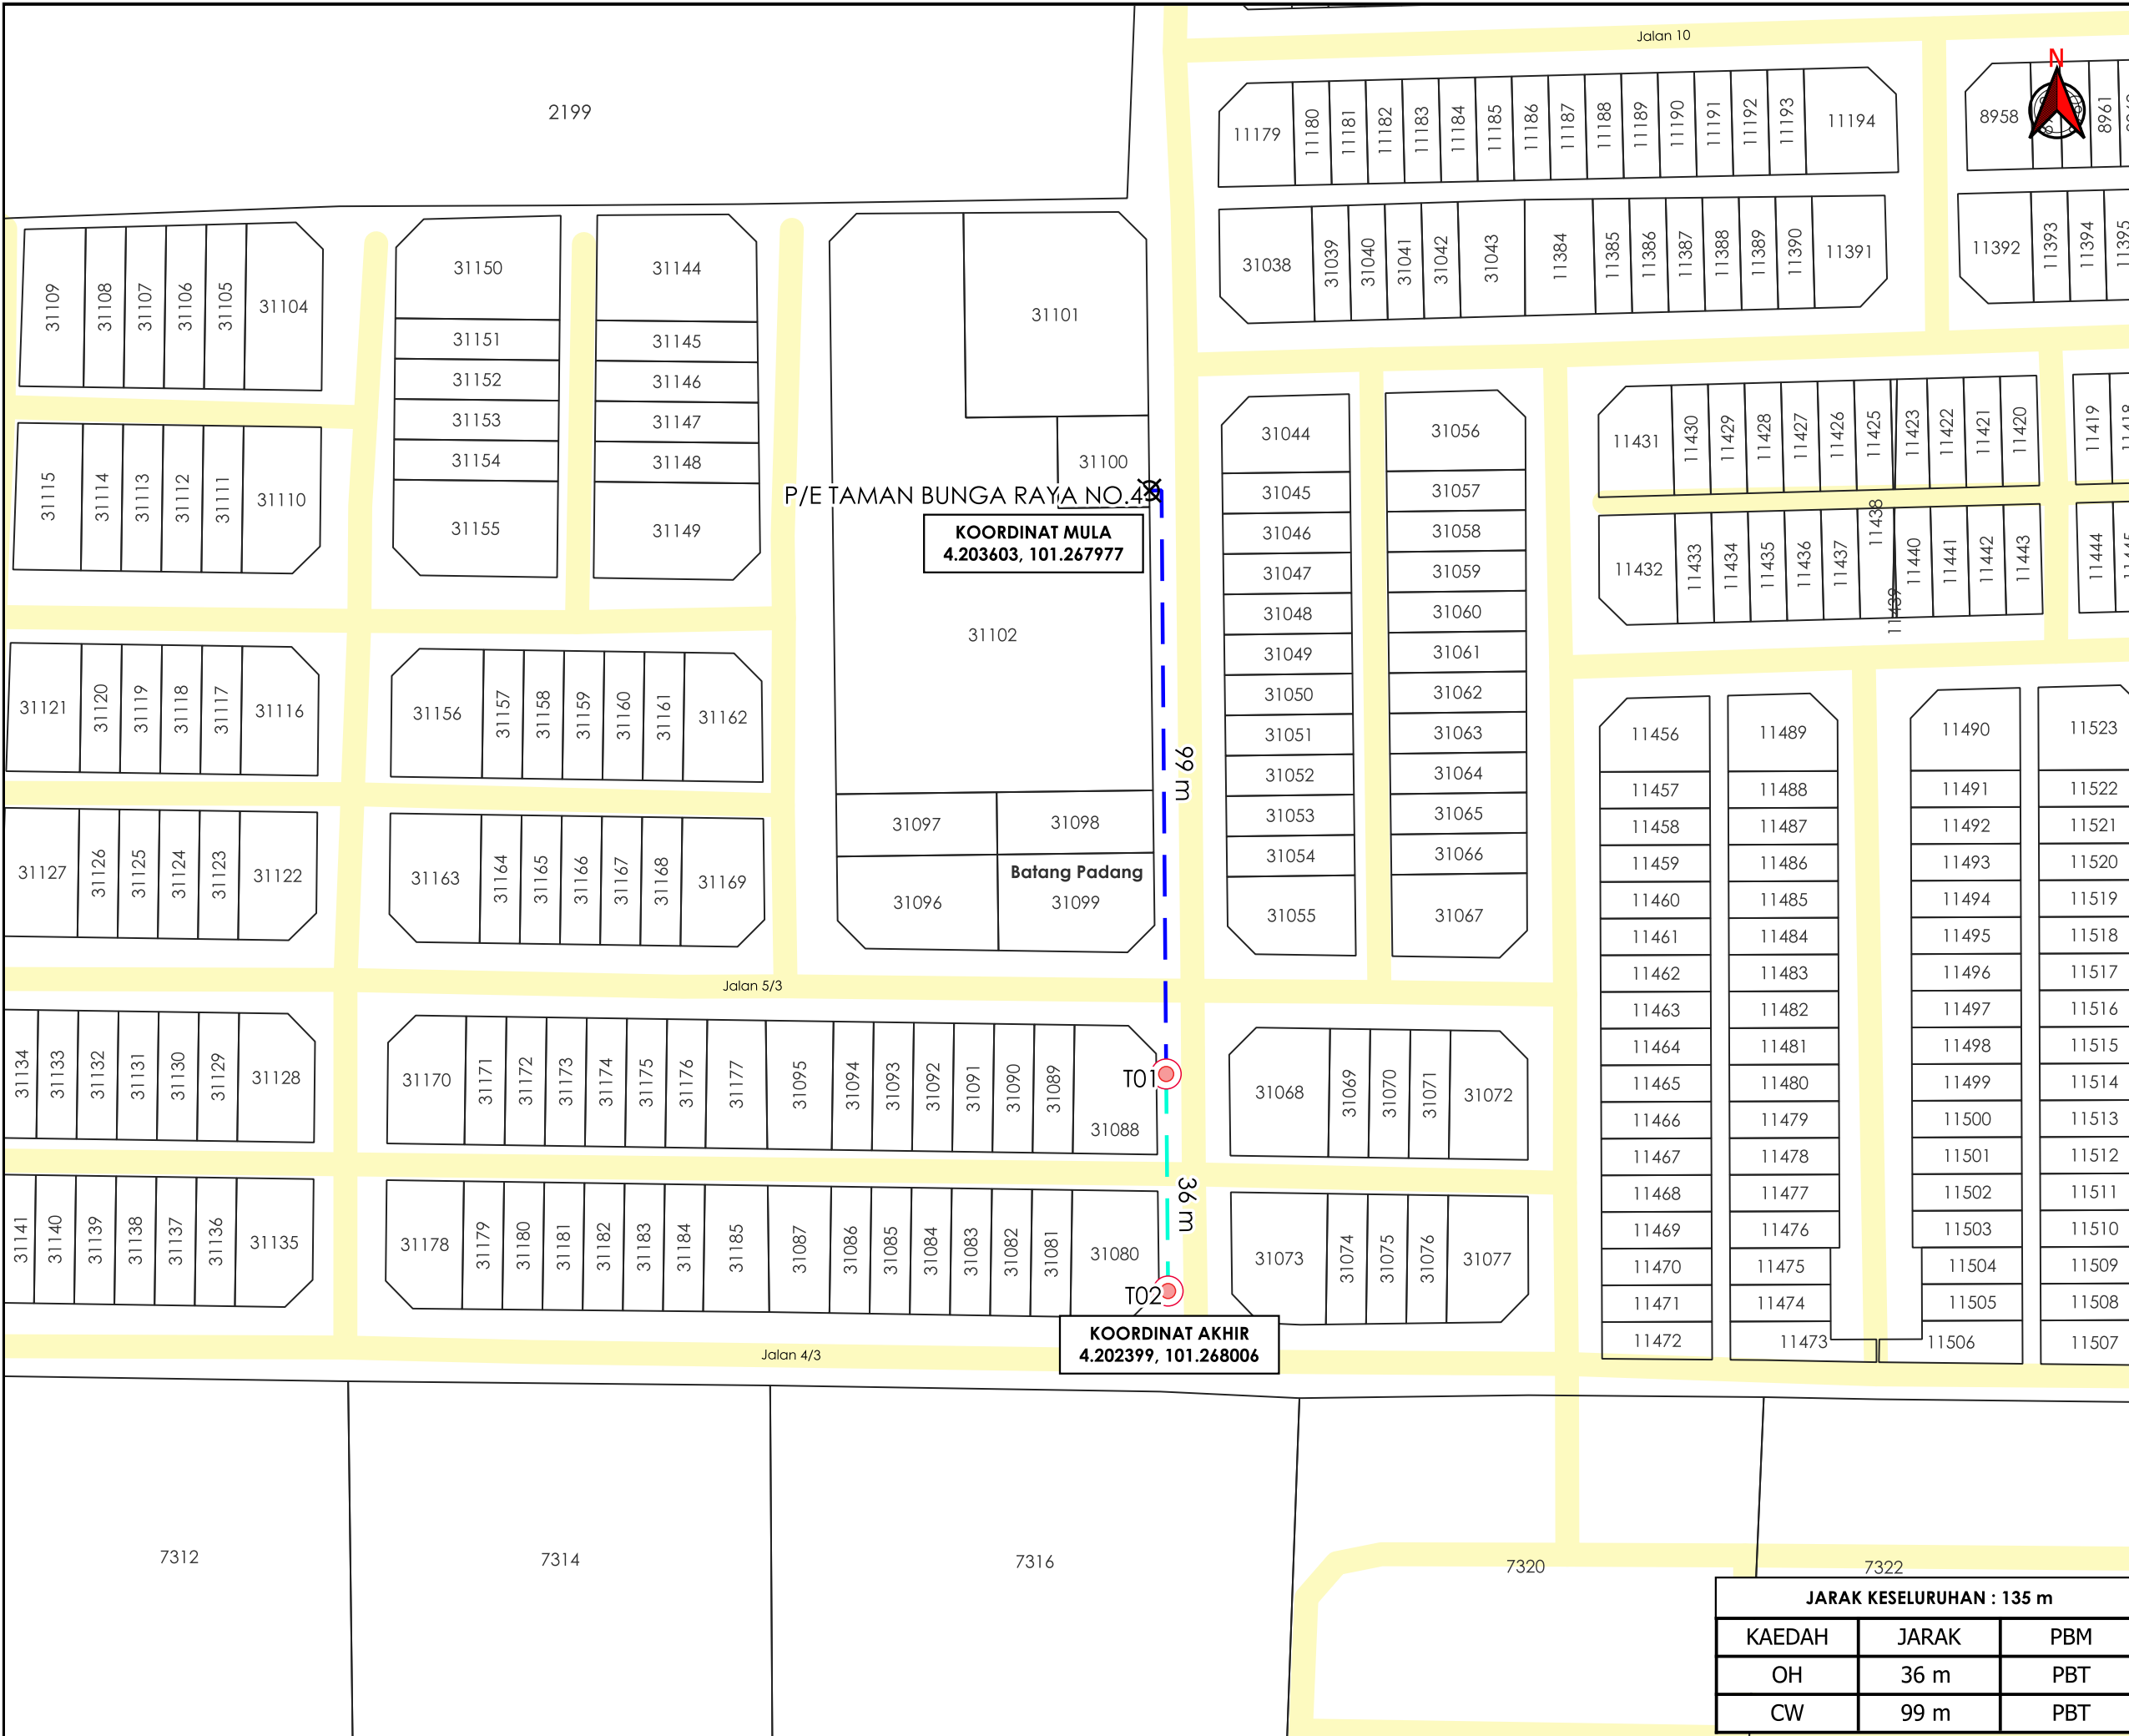

**TAJUK PERMOHONAN**  
 CADANGAN BEKALAN ELEKTRIK 26 UNIT RUMAH TERES 2-TINGKAT BERALAMAT DI LOT 7314 TAMAN BUNGA RAYA, TAPAH UNTUK TETUAN KANGLIAN DEVELOPMENT SDN BHD

- PETUNJUK**
- JALAN PBT
  - CARRIAGE WAY
  - OVERHEAD
  - TIANG CADANGAN
  - TITIK MULA AKHIR

**PIHAK BERKUASA MELULUS**

	<b>MAJLIS DAERAH TAPAH</b>



JENIS PELAN	PELAN IZIN LALU
PELUKIS PELAN	ADIB FARHAN
TARIKH DIKELUARKAN	2026-04-22
MUKA SURAT	1/1
NO FAIL RUJUKAN	PINDAAN
KUDR/TNBB/B/04/26/0145	<b>00</b>

JARAK KESELURUHAN : 135 m		
KAEDAH	JARAK	PBM
OH	36 m	PBT
CW	99 m	PBT

\*PENGUKURAN BERDASARKAN JARAK SATELIT