

**KORIDOR
UTILITI**
DARUL RIDZUAN





**TENAGA
NASIONAL**

PERMOHONAN KM PERTAPAKAN (MEROBOH DAN MAMBINA SEMULA) UNTUK KUARTERS PEKERJA MELIBATKAN A. 3 BLOK KUARTERS PEKERJA JENIS A B. 2 BLOK KUARTERS PEKERJA JENIS B C. 1 UNIT KANTIN D. 1 UNIT BILIK KUARENTIN E. 1 UNIT BILIK REKRIASI F. 1 UNIT DEWAN TERBUKA DI ATAS LOT 3363, MUKIM CHEGAR GALAH, DAERAH KUALA KANGSAR, PERAK DARUL RIDZUAN UNTUK TETUAN PERBADANAN KEMAJUAN NEGERI PERAK

**PELAN IZIN LALU
(PINDAAN 01)**

**NO FAIL RUJUKAN
KUDR/TNBB/B/04/26/0144**

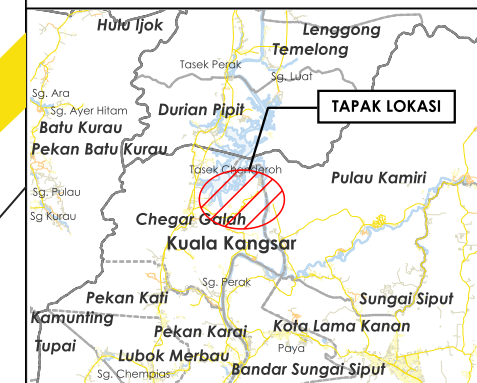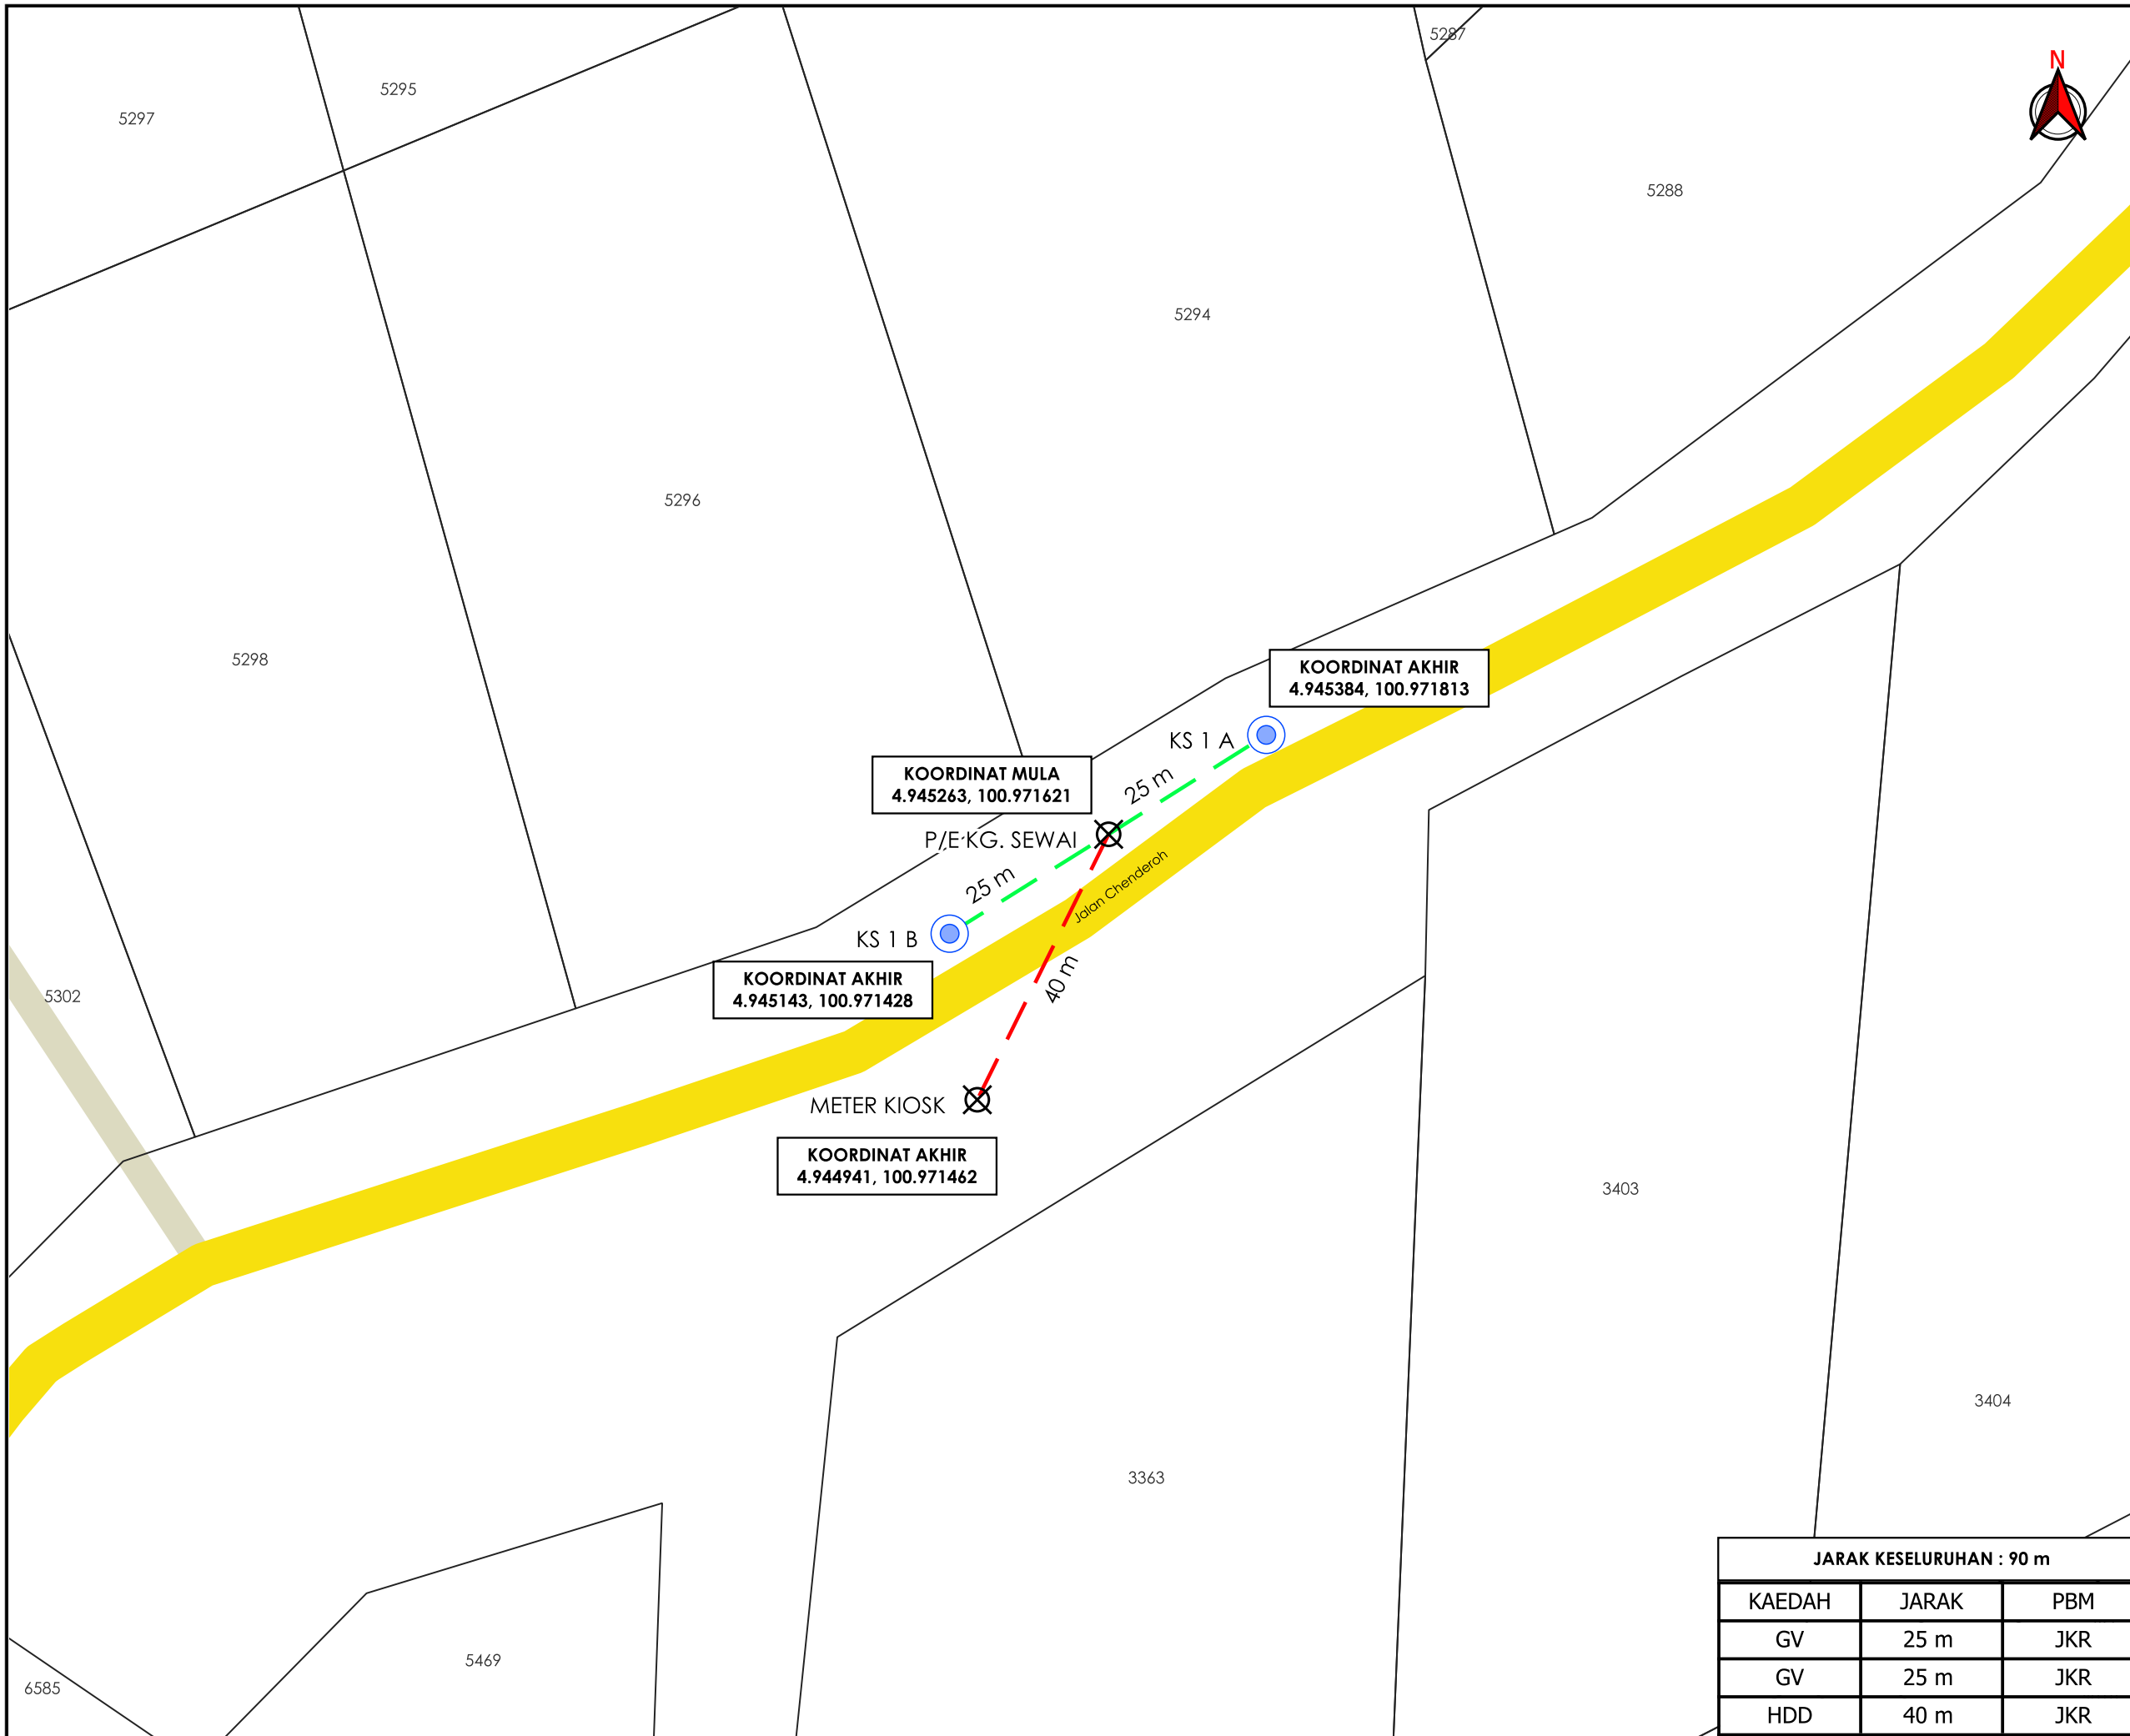

TAJUK PERMOHONAN
 PERMOHONAN KM PERTAPAKAN (MEROBOH DAN MAMBINA SEMULA) UNTUK KUARTERS PEKERJA MELIBATKAN A. 3 BLOK KUARTERS PEKERJA JENIS A B. 2 BLOK KUARTERS PEKERJA JENIS B C. 1 UNIT KANTIN D. 1 UNIT BILIK KUARENTIN E. 1 UNIT BILIK REKRIASI F. 1 UNIT DEWAN TERBUKA DI ATAS LOT 3363, MUKIM CHEGAR GALAH, DAERAH KUALA KANGSAR, PERAK DARUL RIDZUAN UNTUK TETUAN PERBADANAN KEMAJUAN NEGERI PERAK

PETUNJUK

- JALAN JKR
- JALAN PERSENDIRIAN
- GRASS VERGE
- HORIZONTAL DIRECTIONAL DRILLING
- TIANG SEDIA ADA
- TITIK MULA AKHIR

PIHAK BERKUASA MELULUS

JABATAN KERJA RAYA KUALA KANGSAR

PENYEDIA UTILITI

JARAK KESELURUHAN : 90 m

KAEDAH	JARAK	PBM
GV	25 m	JKR
GV	25 m	JKR
HDD	40 m	JKR

JENIS PELAN	PELAN IZIN LALU
PELUKIS PELAN	ADIB FARHAN
TARIKH DIKELUARKAN	2026-05-06
MUKA SURAT	1/1
NO FAIL RUJUKAN	PINDAAN
KUDR/TNBB/B/04/26/0144	01

***PENGUKURAN BERDASARKAN JARAK SATELIT**