

**KORIDOR
UTILITI**
DARUL RIDZUAN





**TENAGA
NASIONAL**

**BEKALAN ELEKTRIK 'UPGRADE' 100A KE 200A KE PLOT 50, JALAN
LOGAM 2, KAWASAN PERINDUSTRIAN KAMUNTING RAYA, 34600,
KAMUNTING, PERAK UNTUK TETUAN CEILING WORLD SDN BHD**

**PELAN IZIN LALU
(PINDAAN 01)**

**NO FAIL RUJUKAN
KUDR/TNBB/B/01/26/0033**

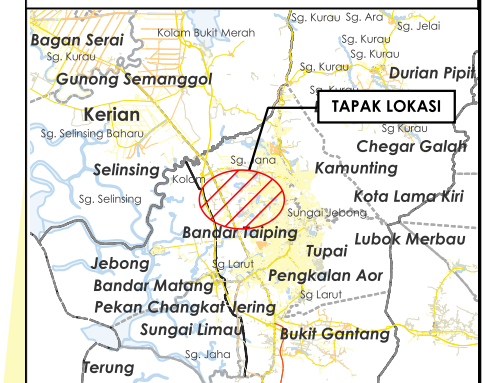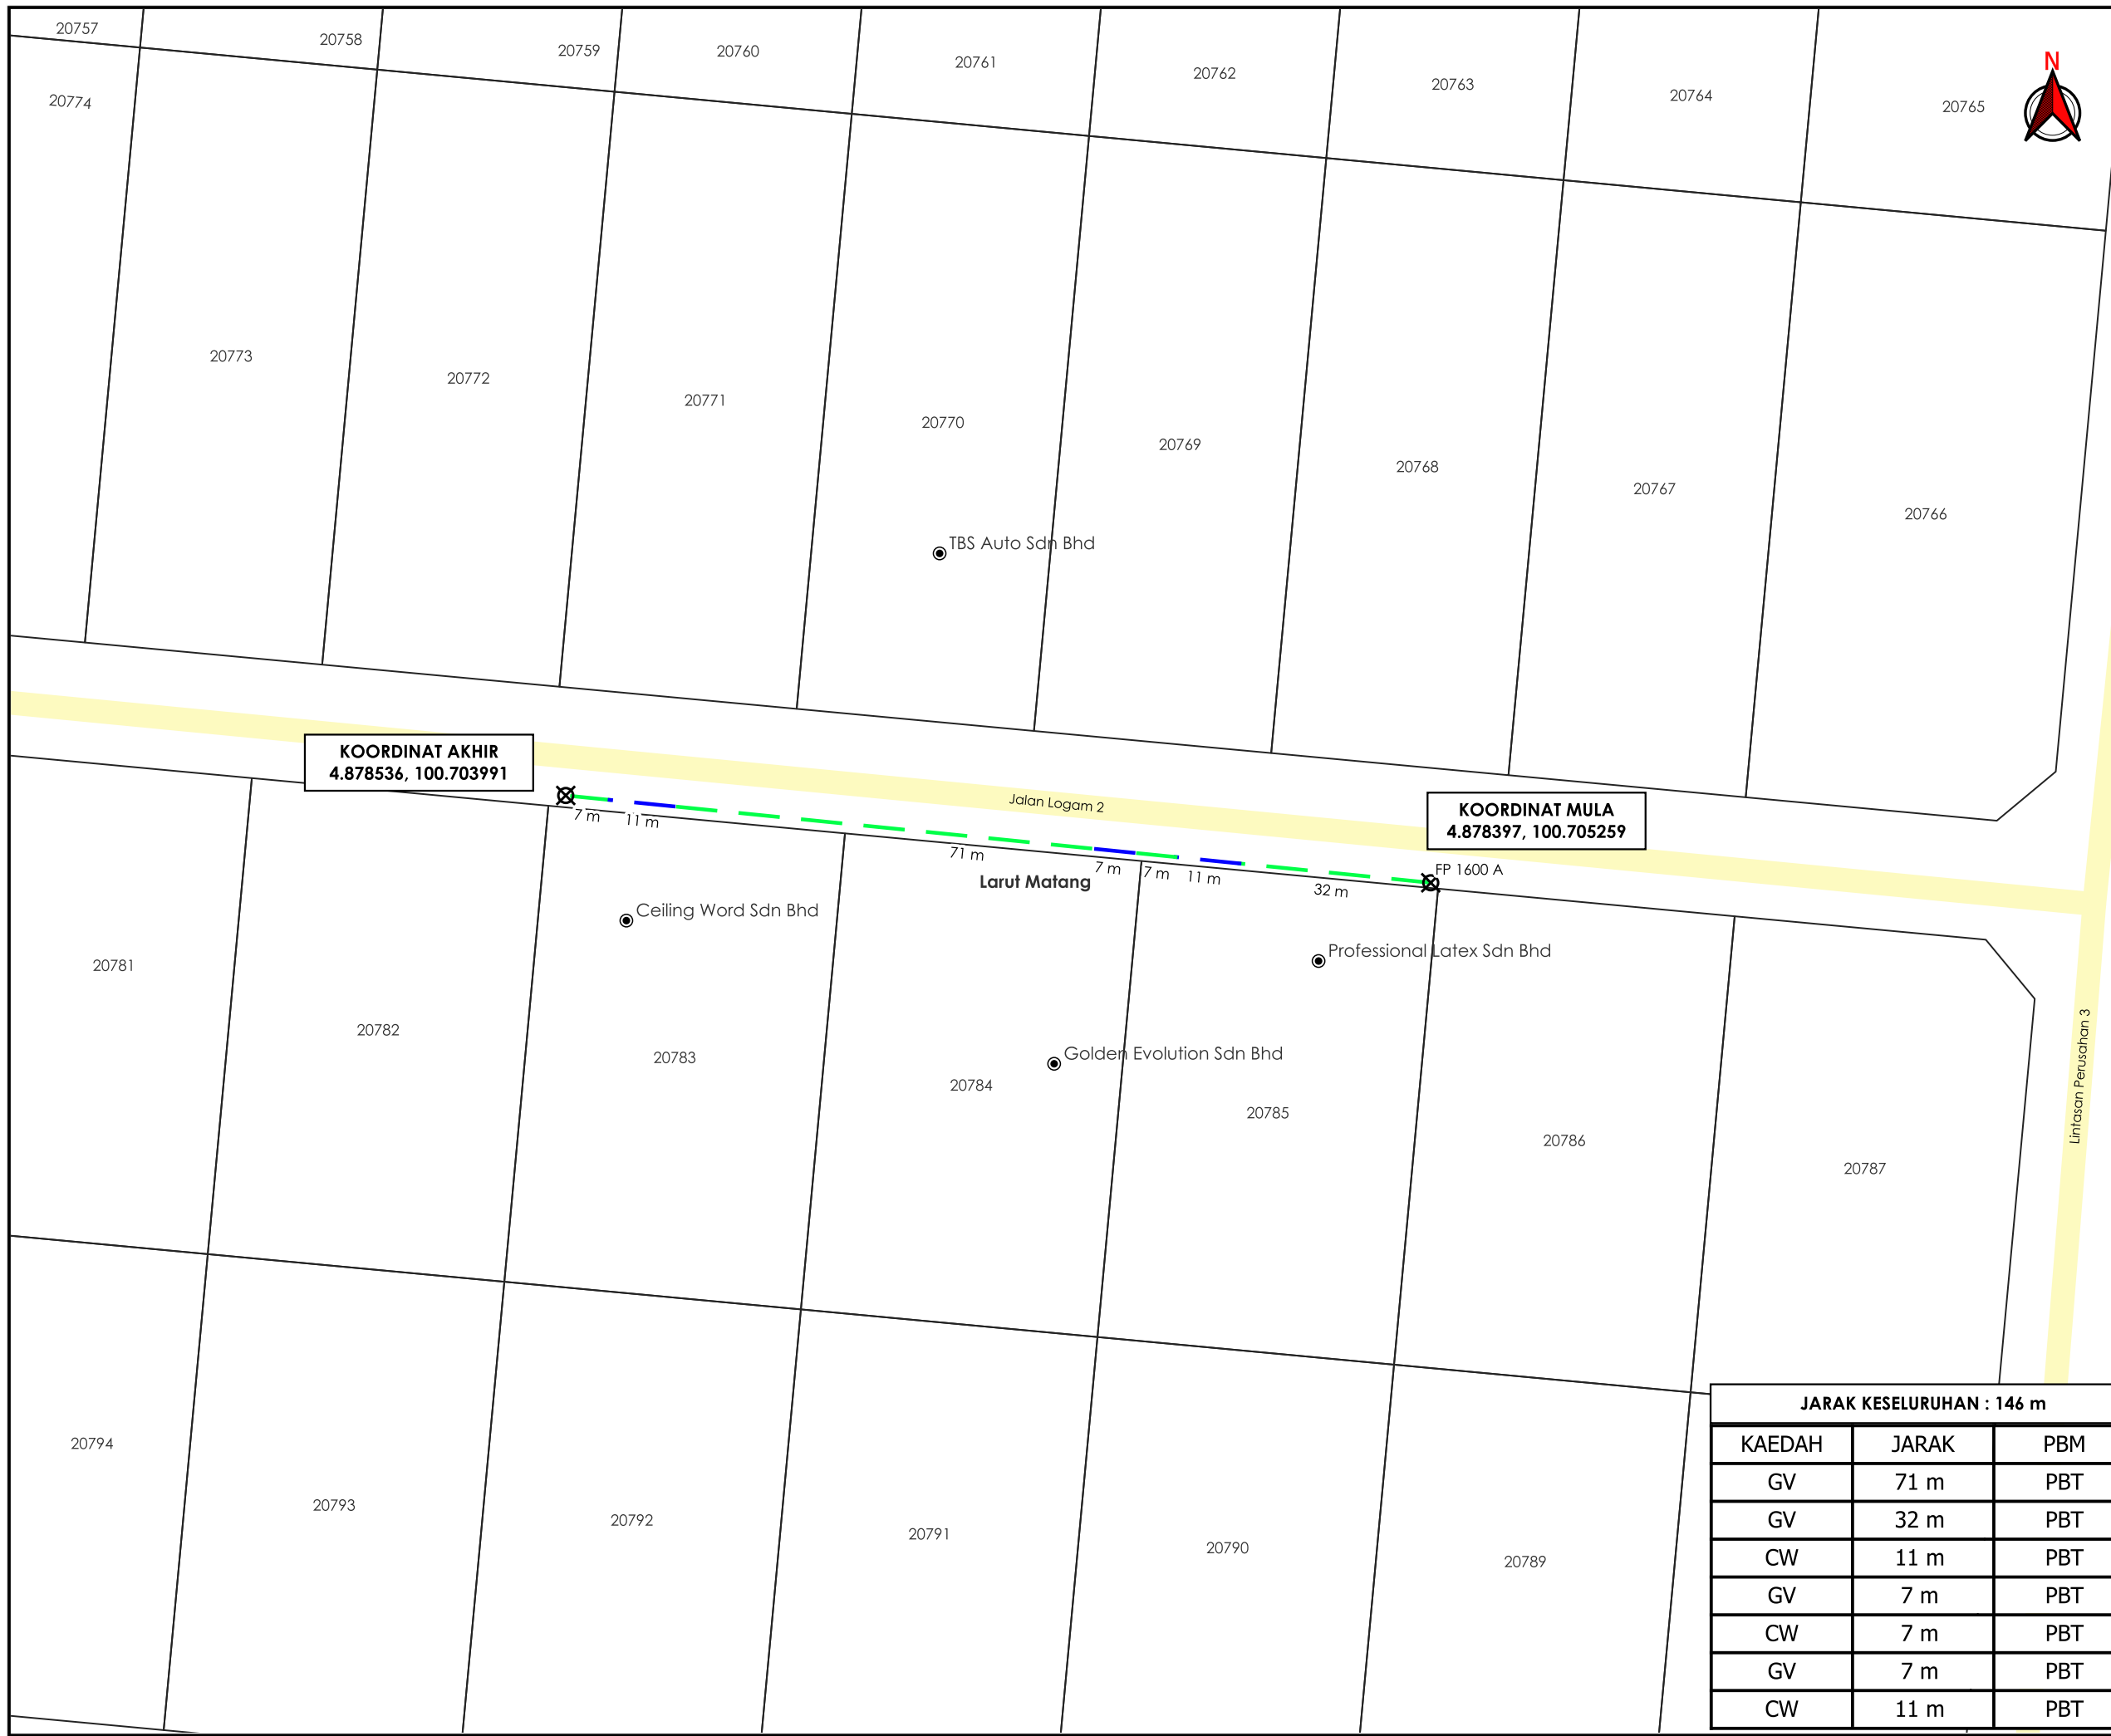

TAJUK PERMOHONAN
 BEKALAN ELEKTRIK 'UPGRADE' 100A KE 200A KE PLOT 50, JALAN LOGAM 2, KAWASAN PERINDUSTRIAN KAMUNTING RAYA, 34600, KAMUNTING, PERAK UNTUK TETUAN CEILING WORLD SDN BHD

PETUNJUK

	JALAN PBT
	CARRIAGE WAY
	GRASS VERGE
	TITIK MULA AKHIR

PIHAK BERKUASA MELULUS
MAJLIS PERBANDARAN TAIPING

PENYEDIA UTILITI

JENIS PELAN	PELAN IZIN LALU
PELUKIS PELAN	ADIB FARHAN
TARIKH DIKELUARKAN	2026-02-04
MUKA SURAT	1/1
NO FAIL RUJUKAN	PINDAAN
KUDR/TNBB/B/01/26/0033	01

JARAK KESELURUHAN : 146 m

KAEDAH	JARAK	PBM
GV	71 m	PBT
GV	32 m	PBT
CW	11 m	PBT
GV	7 m	PBT
CW	7 m	PBT
GV	7 m	PBT
CW	11 m	PBT

***PENGUKURAN BERDASARKAN JARAK SATELIT**