

**KORIDOR  
UTILITI**  
DARUL RIDZUAN





**TENAGA  
NASIONAL**

**PERMOHONAN KELULUSAN IZIN LALU JALAN MPT BAGI BEKALAN  
ELEKTRIK PROJEK CADANGAN MENYIAPKAN BAKI KERJA PROJEK  
PEMBANGUNAN TAMAN AWAM KAMUNTING, TAIPING , PERAK  
(TENDER SEMULA KALI KEDUA)**

**PELAN IZIN LALU**

**NO FAIL RUJUKAN  
KUDR/TNBB/B/03/26/0103**

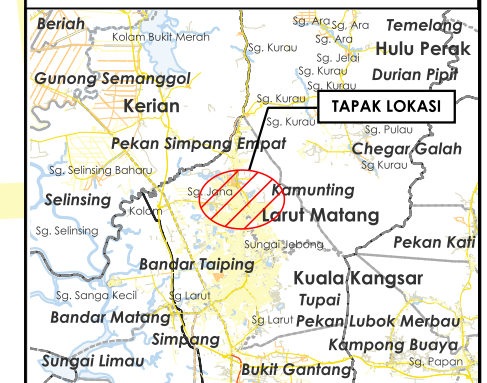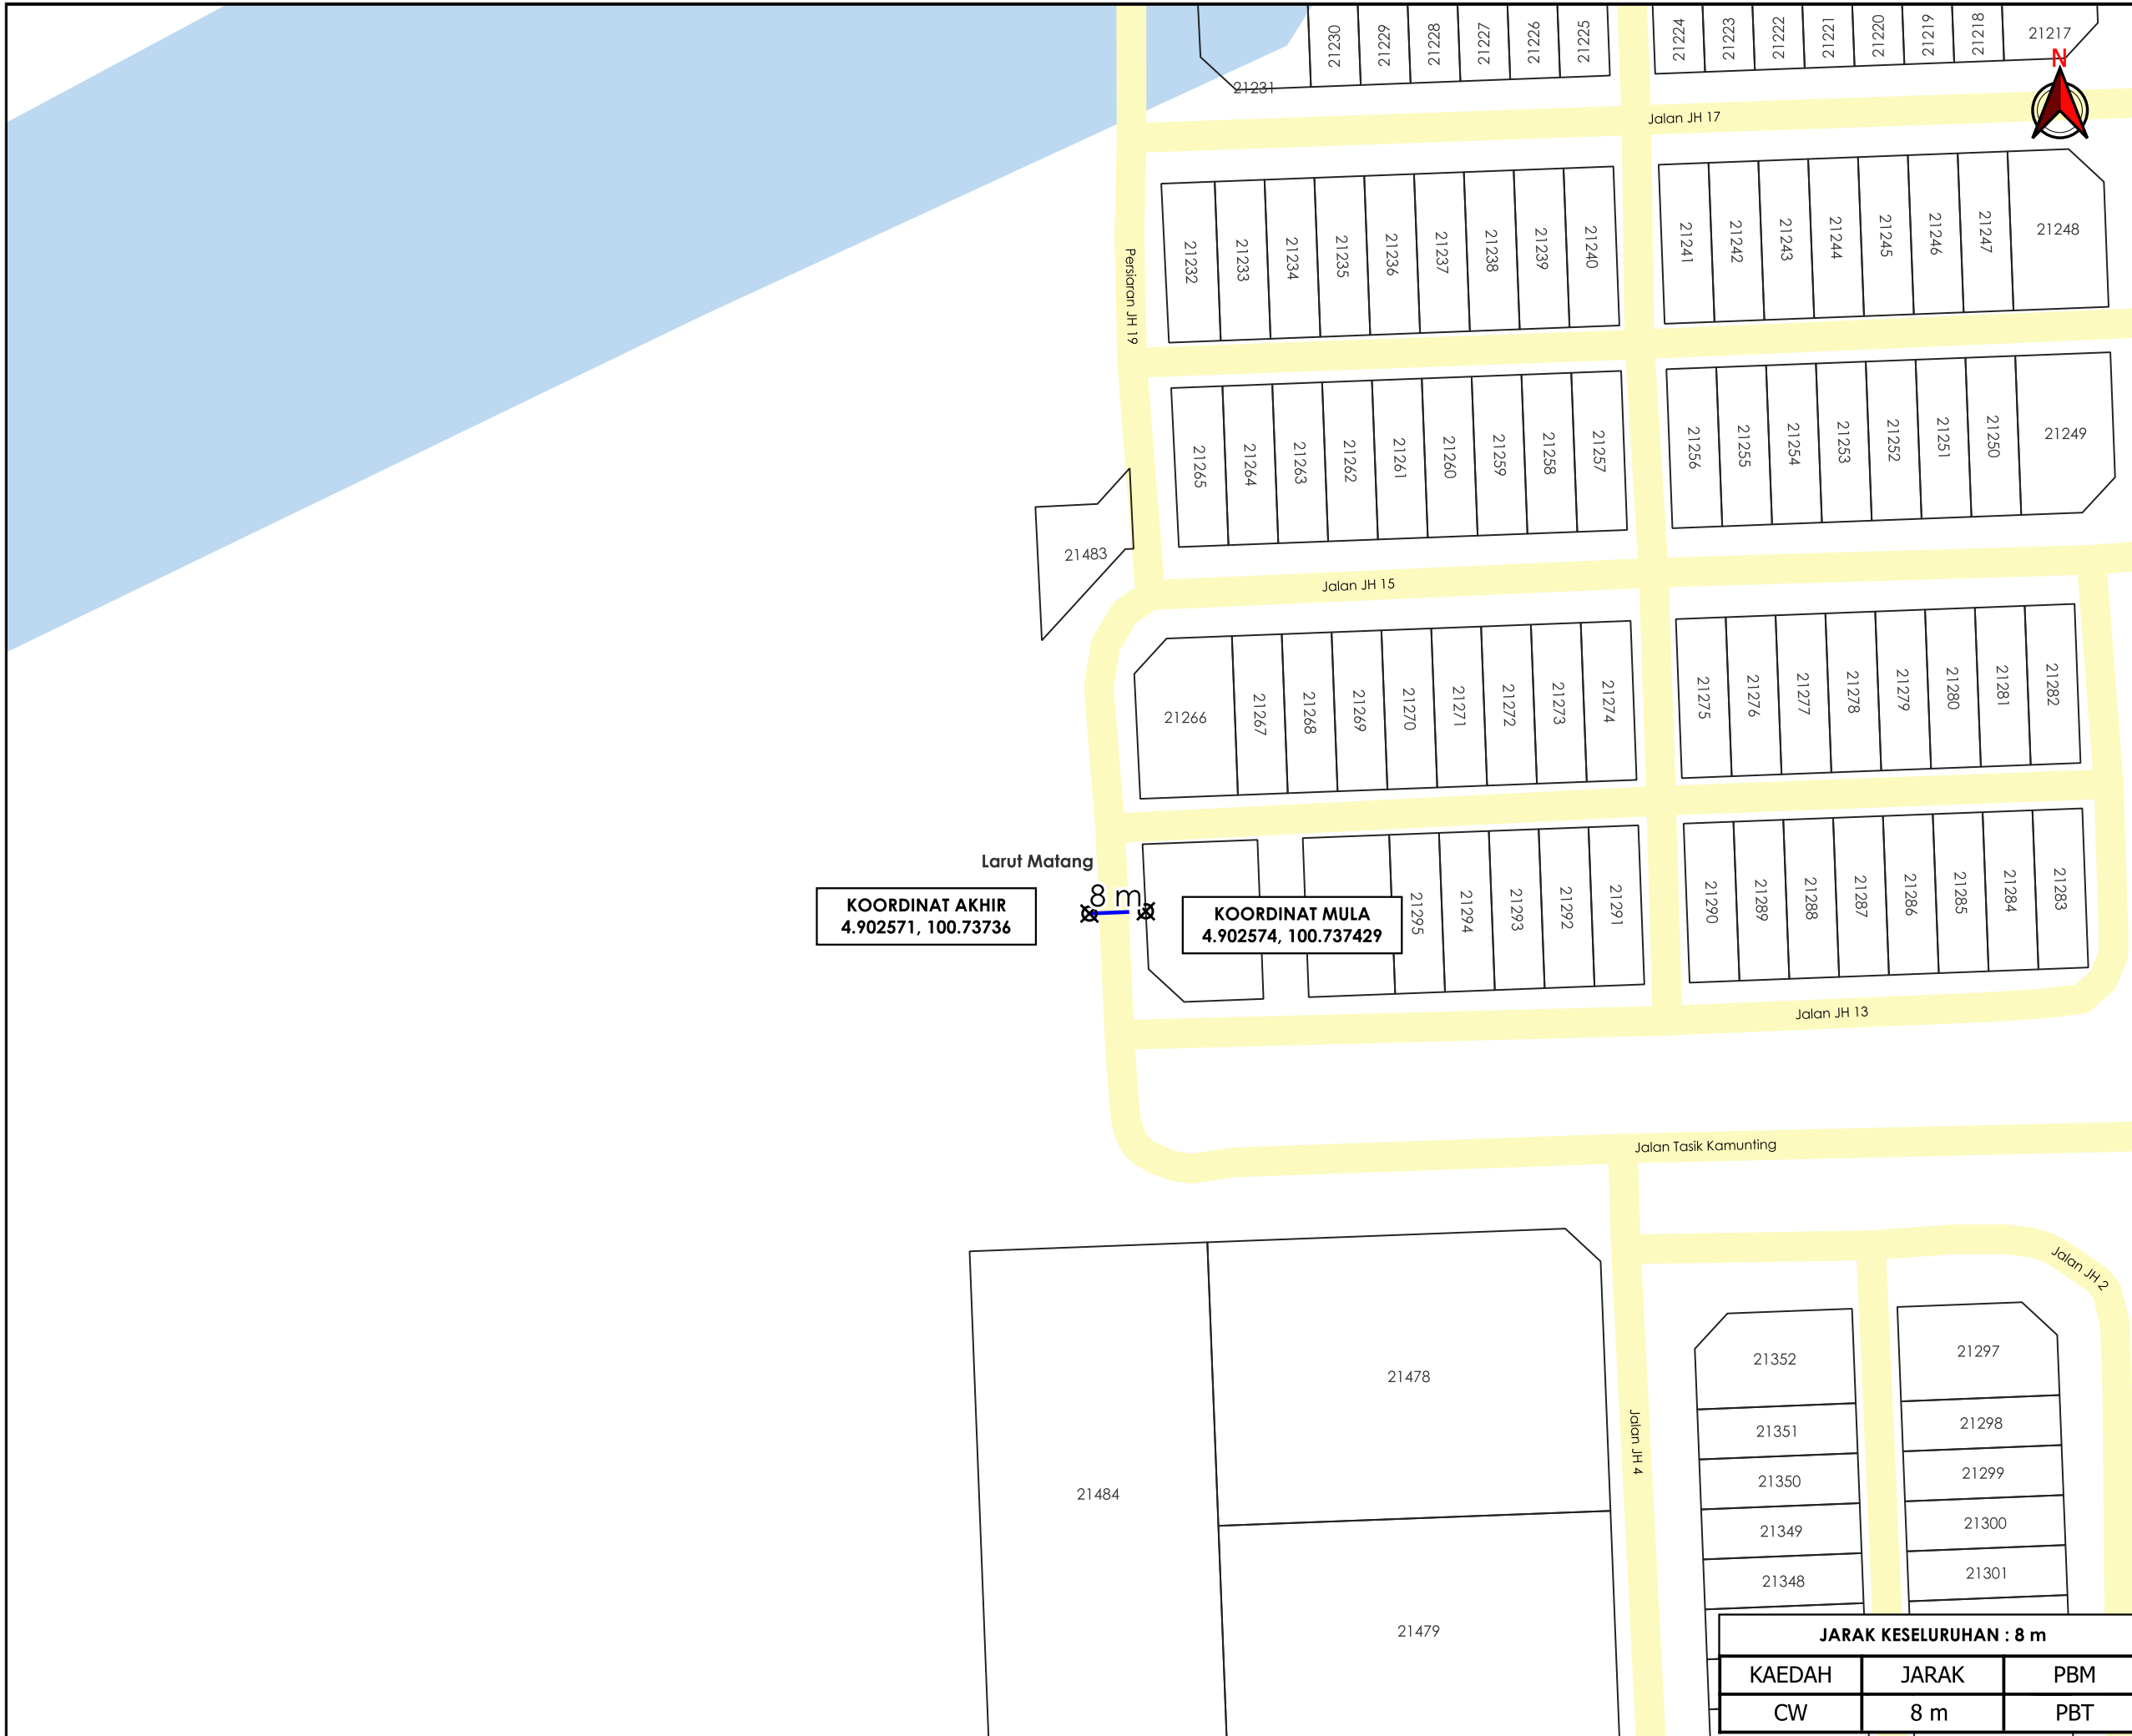

**TAJUK PERMOHONAN**  
 PERMOHONAN KELULUSAN IZIN LALU JALAN MPT  
 BAGI BEKALAN ELEKTRIK PROJEK CADANGAN  
 MENYIAPKAN BAKI KERJA PROJEK  
 PEMBANGUNAN TAMAN AWAM KAMUNTING,  
 TAIPING , PERAK (TENDER SEMULA KALI KEDUA)

- PETUNJUK**
- JALAN PBT
  - CARRIAGE WAY
  - TITIK MULA AKHIR

**PIHAK BERKUASA MELULUS**

	<b>MAJLIS PERBANDARAN TAIPING</b>

**PENYEDIA UTILITI**



JENIS PELAN	PELAN IZIN LALU
PELUKIS PELAN	ADIB FARHAN
TARIKH DIKELUARKAN	2026-03-09
MUKA SURAT	1/1
NO FAIL RUJUKAN	PINDAAN
KUDR/TNBB/B/03/26/0103	<b>00</b>

<b>JARAK KESELURUHAN : 8 m</b>		
KAEDAH	JARAK	PBM
CW	8 m	PBT

**\*PENGUKURAN BERDASARKAN JARAK SATELIT**