


**KORIDOR
UTILITI**
DARUL RIDZUAN



**MENJALANKAN KERJA-KERJA MENAIK TARAF KABEL FIBER OPTIK TM
UNTUK PROJEK 191000005646_RWOA BD FOC CWS GPRA SRF KG
SERENTANG BIDOR PERAK (A3A092505935)**

PELAN IZIN LALU

**NO FAIL RUJUKAN
KUDR/TMBS/B/08/26/0316**

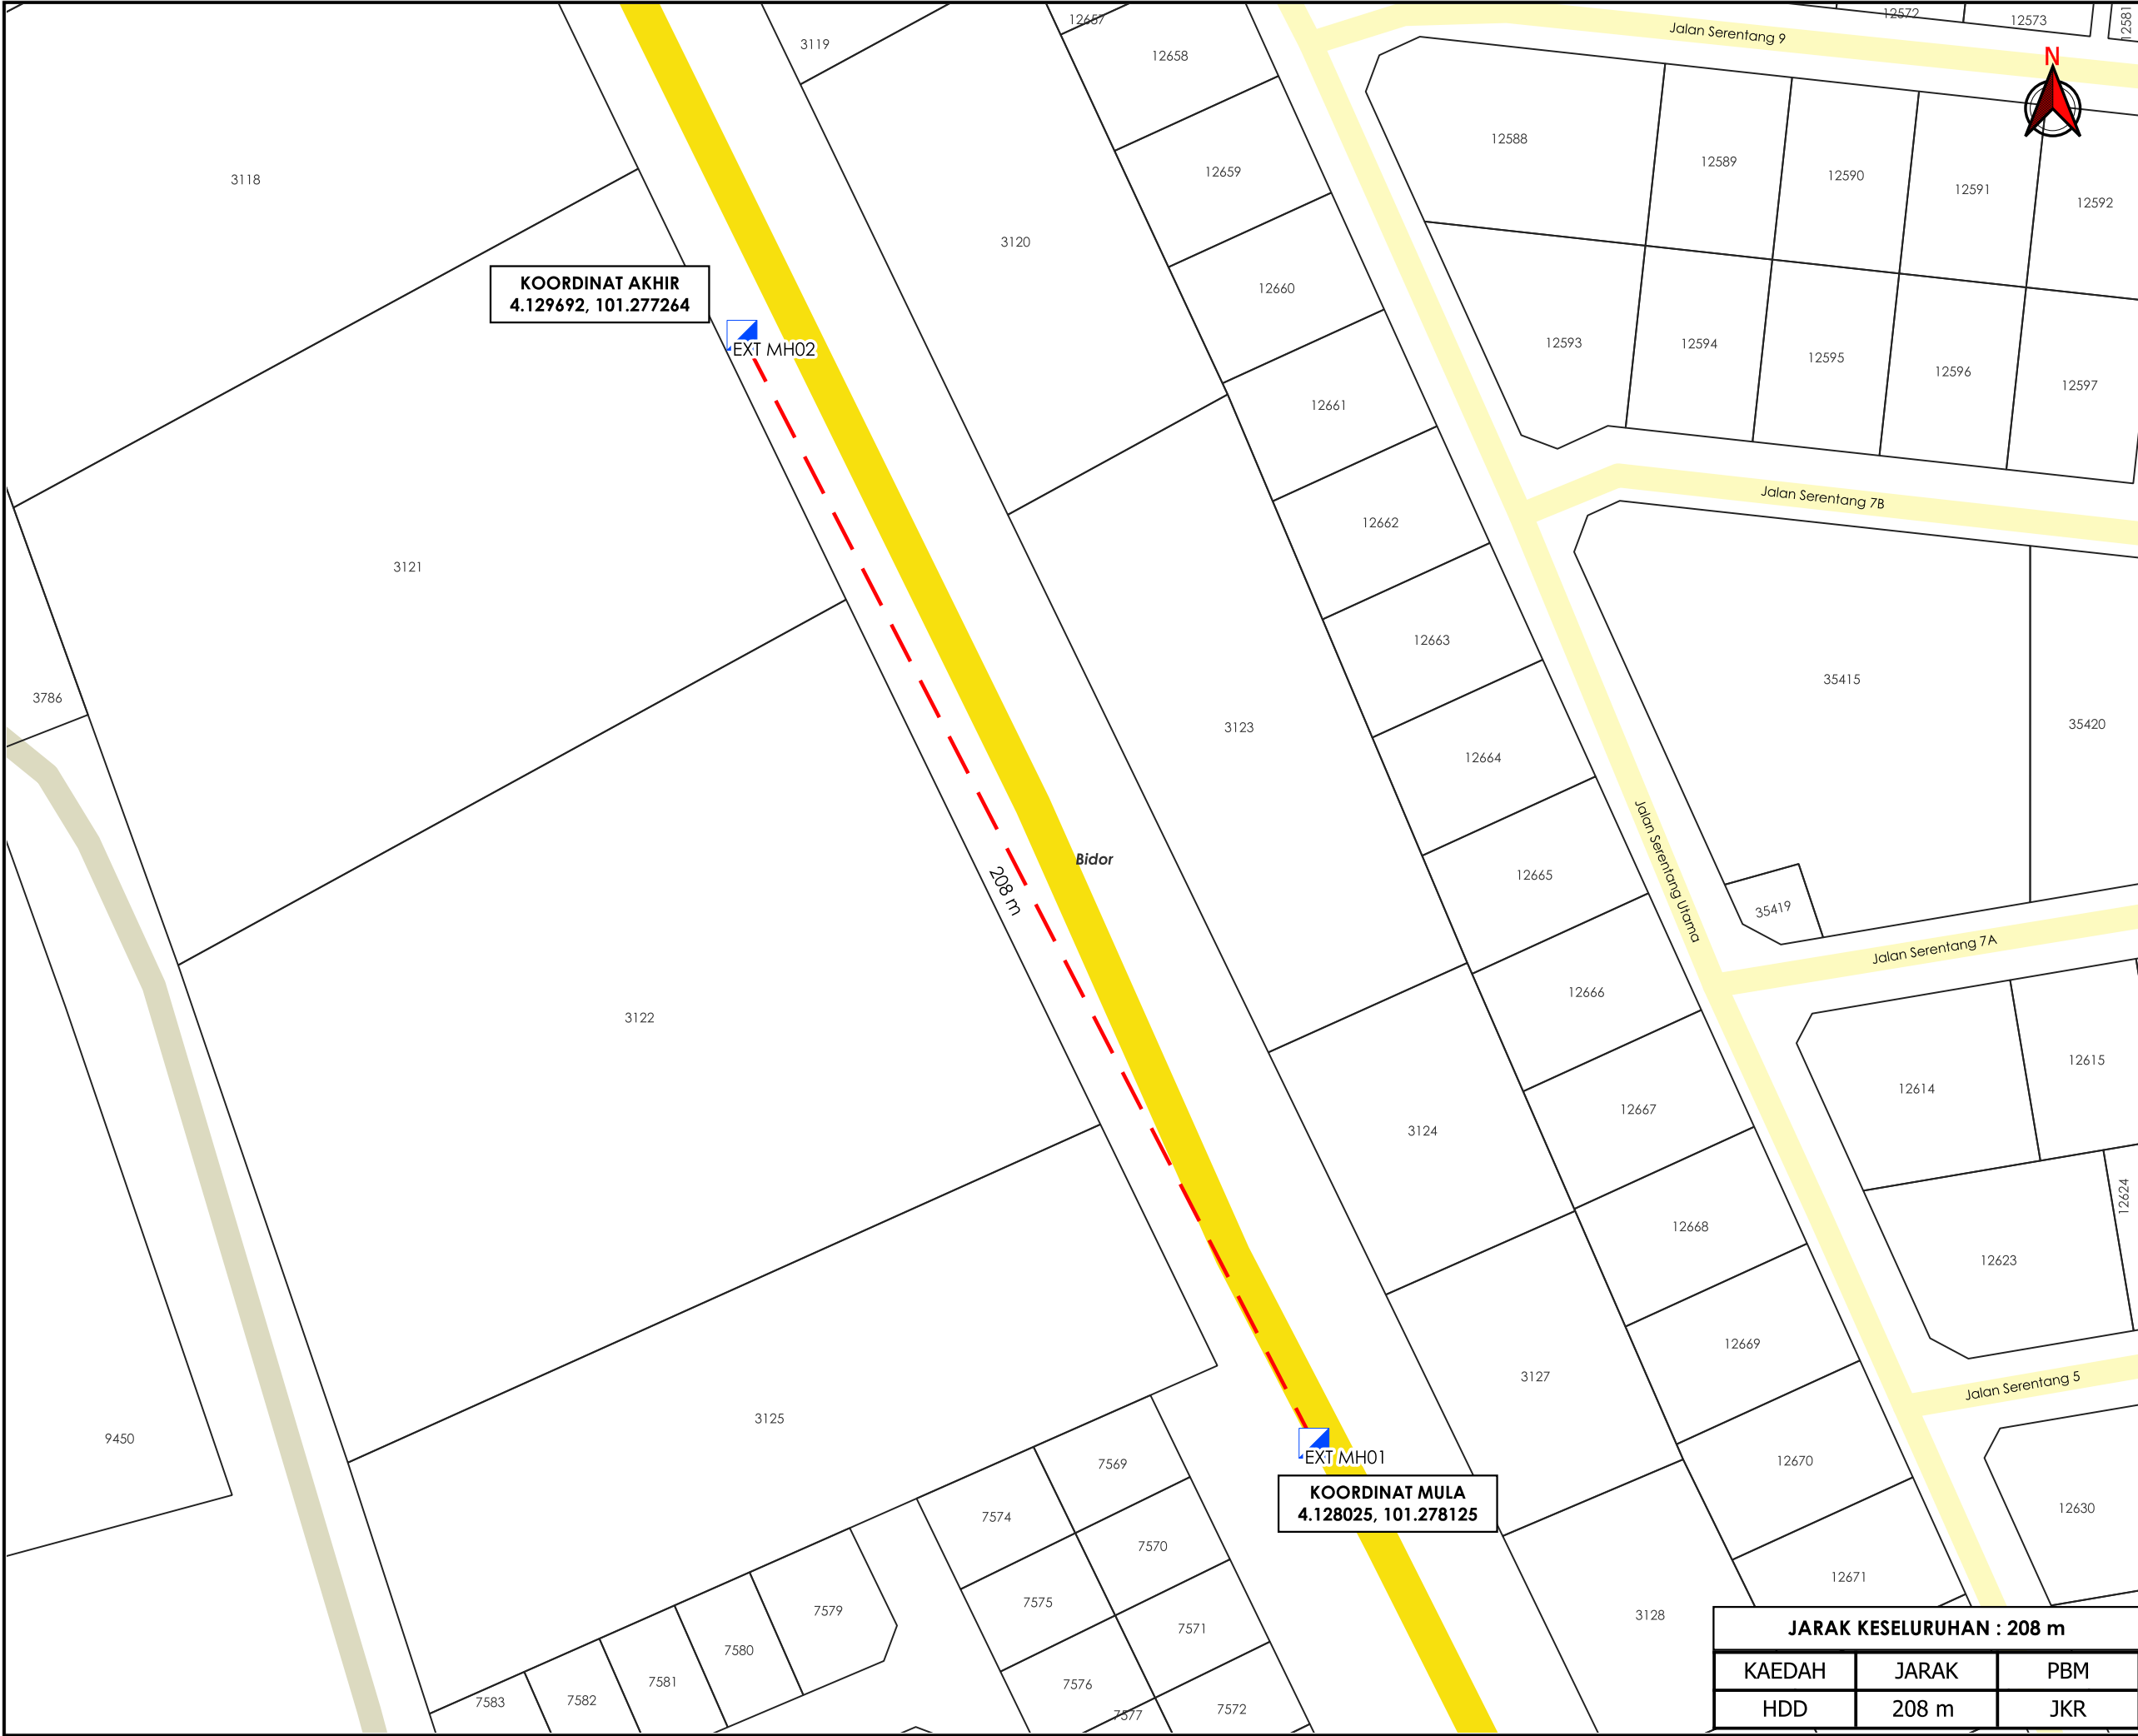

AGensi PENYELARAS

KORIDOR UTILITI

DARUL RIDZUAN



TAJUK PERMOHONAN
MENJALANKAN KERJA-KERJA MENAIK TARAF KABEL FIBER OPTIK TM UNTUK PROJEK 191000005646_RWOA BD FOC CWS GPRA SRF KG SERENTANG BIDOR PERAK (A3A092505935)

PETUNJUK

JALAN JKR

JALAN PBT

JALAN PERSENDIRIAN

HORIZONTAL DIRECTIONAL DRILLING

MANHOLE SEDIA ADA

PIHAK BERKUASA MELULUS

JABATAN KERJA RAYA BATANG PADANG

PENYEDIA UTILITI

JENIS PELAN	PELAN IZIN LALU
PELUKIS PELAN	ADIB FARHAN
TARIKH DIKELUARKAN	2026-08-17
MUKA SURAT	1/1
NO FAIL RUJUKAN	PINDAAN
KUDR/TMBS/B/08/26/0316	00

JARAK KESELURUHAN : 208 m		
KAEDAH	JARAK	PBM
HDD	208 m	JKR

*PENGUKURAN BERDASARKAN JARAK SATELIT