

**KORIDOR  
UTILITI**  
DARUL RIDZUAN






**time™**

**CADANGAN PEMASANGAN INFRASTRUKTUR TELEKOMUNIKASI DAN  
KABEL FIBER OPTIK UNTUK MENYEDIAKAN PERKHIDMATAN  
TELEKOMUNIKASI DI – KL KEPONG BERHAD, WISMA TAIKO, 113 JALAN  
S.P. SEENIVASAGAM, 30000, IPOH, PERAK KAEDAH :  
MICROTRENCHING 45 METER , TARIK KABEL 250 METER**

**PELAN IZIN LALU**

**NO FAIL RUJUKAN  
KUDR/TTDC/B/06/26/0248**

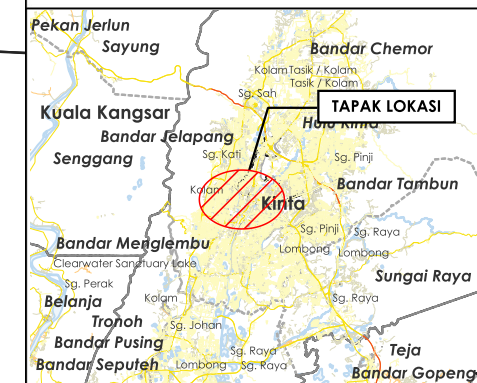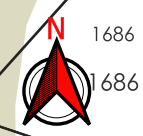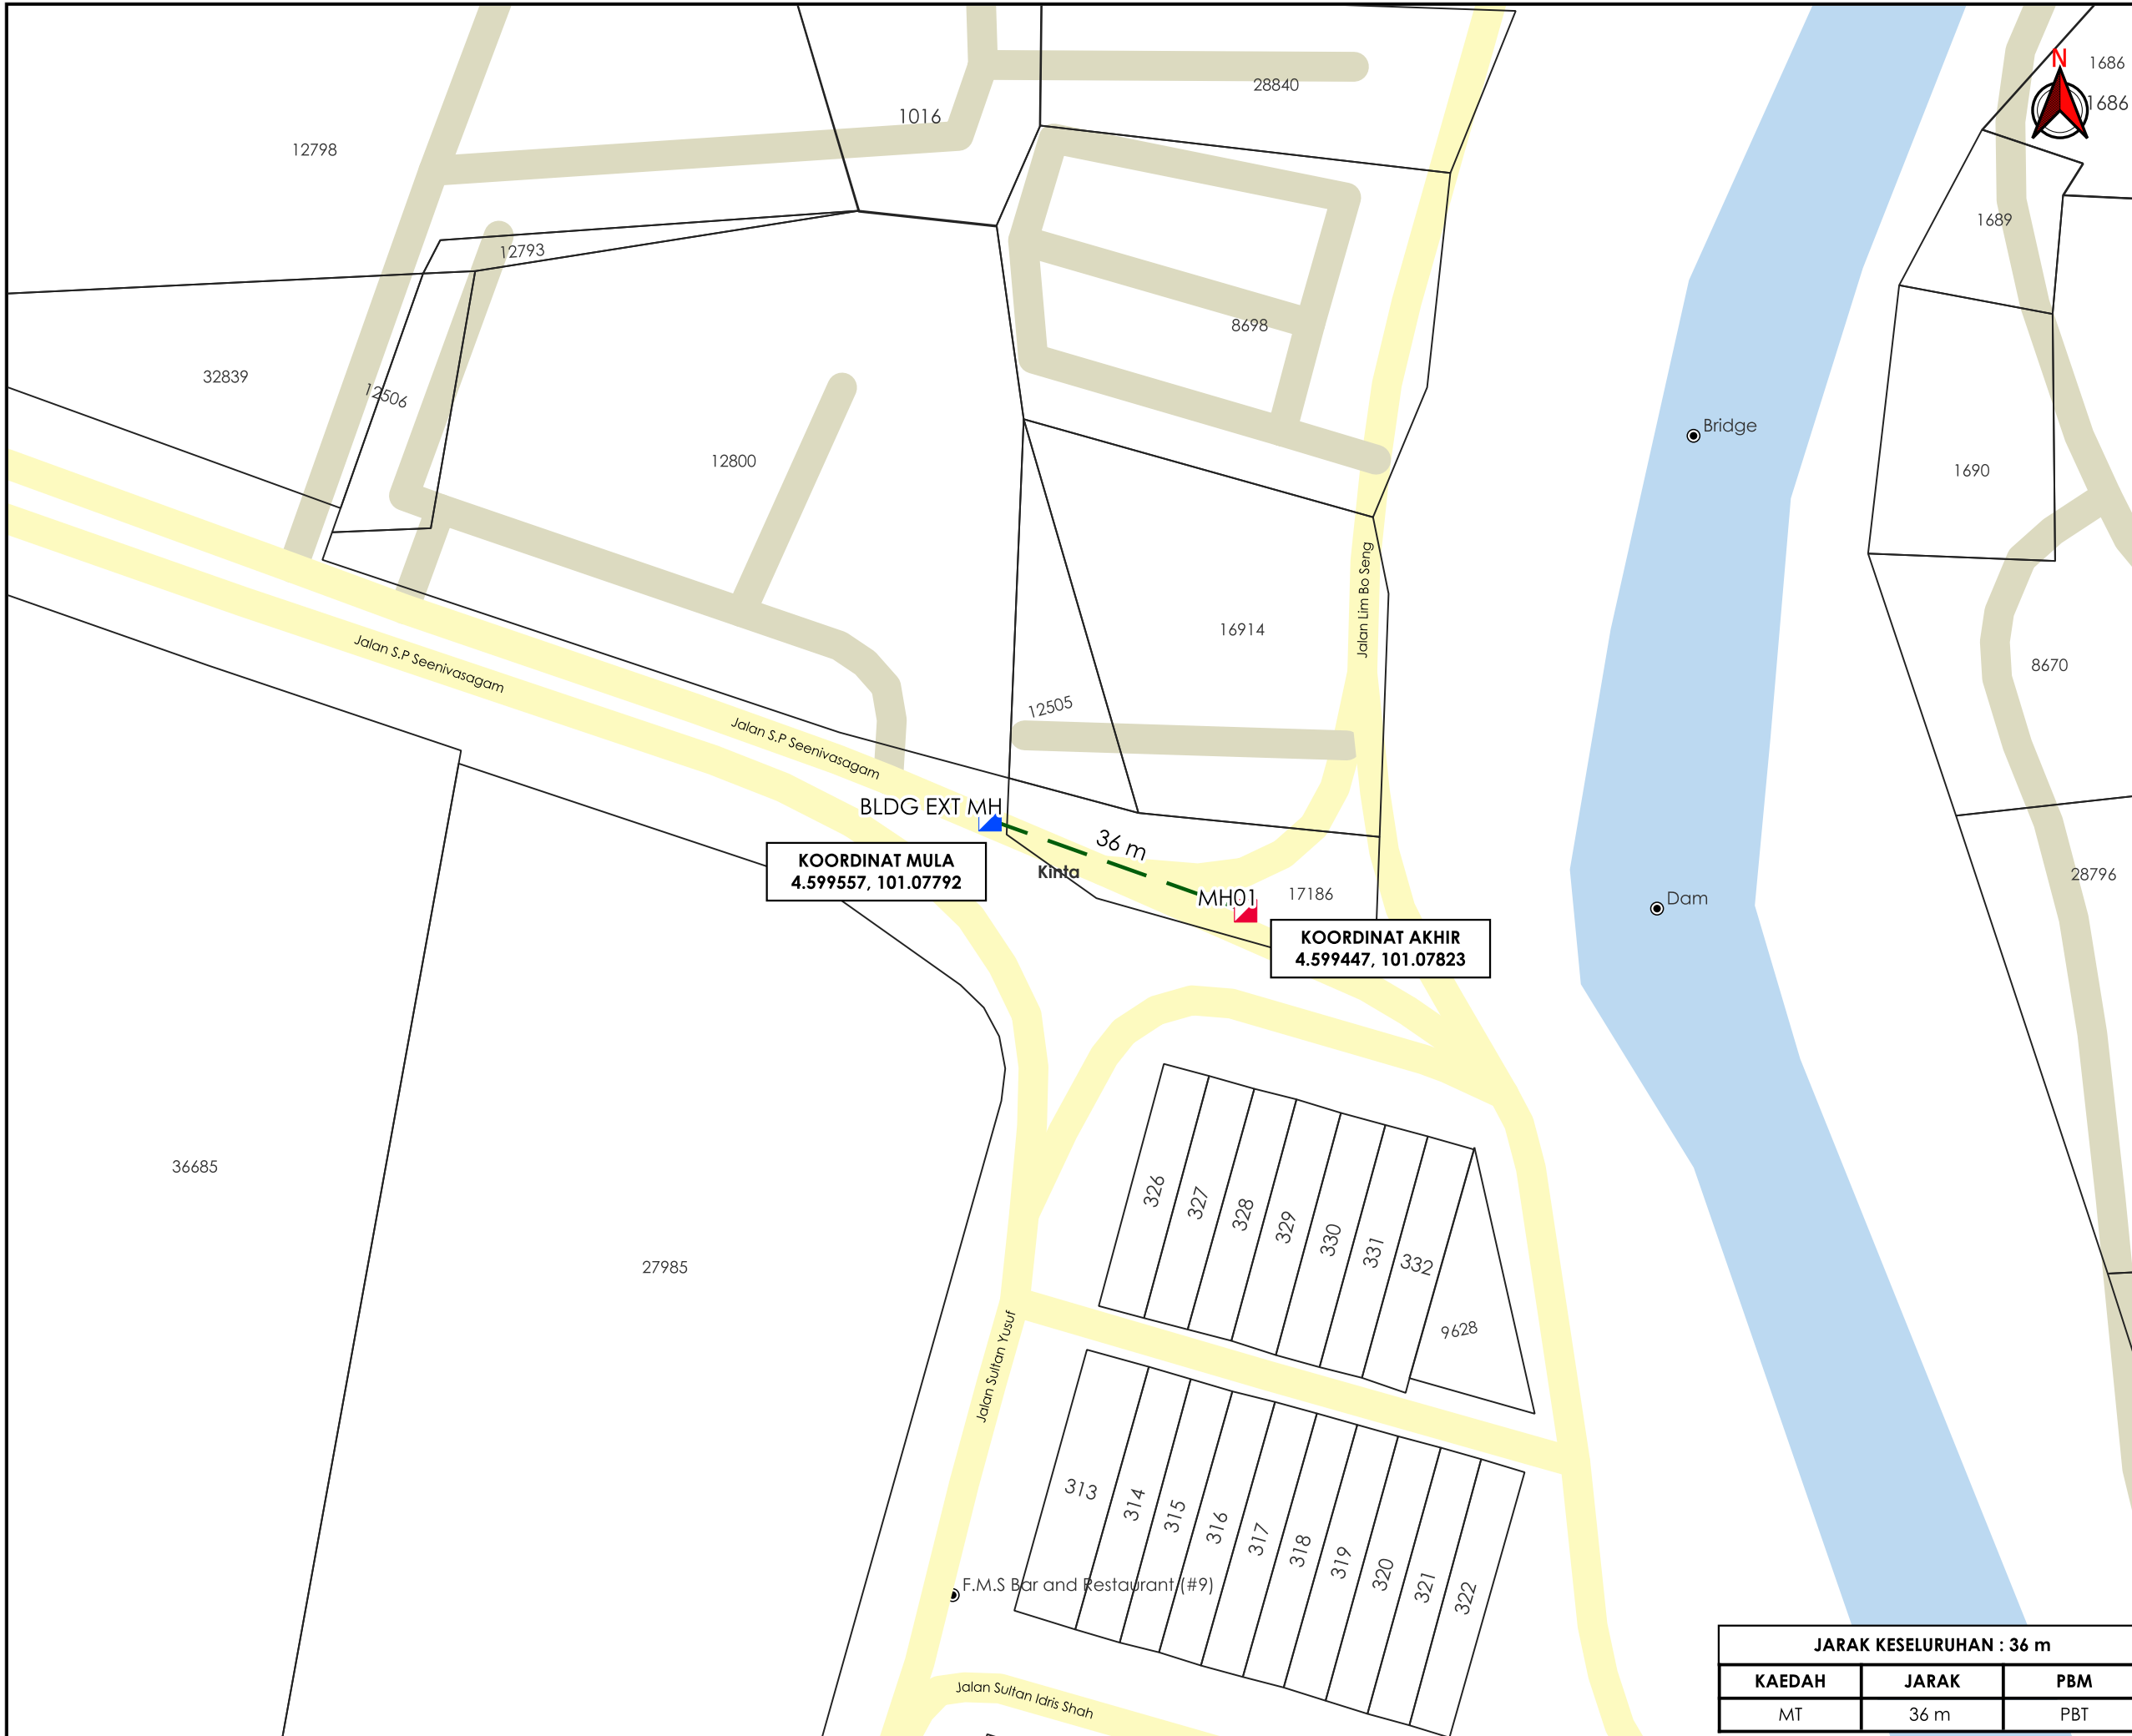

**TAJUK PERMOHONAN**  
 CADANGAN PEMASANGAN INFRASTRUKTUR TELEKOMUNIKASI DAN KABEL FIBER OPTIK UNTUK MENYEDIAKAN PERKHIDMATAN TELEKOMUNIKASI DI – KL KEPONG BERHAD, WISMA TAIKO, 113 JALAN S.P. SEENIVASAGAM, 30000, IPOH, PERAK  
 KAEDAH : MICROTRENCHING 45 METER , TARIK KABEL 250 METER

**PETUNJUK**

- JALAN PBT
- JALAN PERSENDIRIAN
- MICRO TRENCHING
- MANHOLE SEDIA ADA
- MANHOLE CADANGAN

**PIHAK BERKUASA MELULUS**  
**MAJLIS BANDARAYA IPOH**

**PENYEDIA UTILITI**

JENIS PELAN	PELAN IZIN LALU
PELUKIS PELAN	ADIB FARHAN
TARIKH DIKELUARKAN	2026-06-25
MUKA SURAT	1/1
NO FAIL RUJUKAN	PINDAAN
KUDR/TTDC/B/06/26/0248	00

<b>JARAK KESELURUHAN : 36 m</b>		
<b>KAEDAH</b>	<b>JARAK</b>	<b>PBM</b>
MT	36 m	PBT

**KOORDINAT MULA**  
 4.599557, 101.07792

**KOORDINAT AKHIR**  
 4.599447, 101.07823

**\*PENGUKURAN BERDASARKAN JARAK SATELIT**