

**KORIDOR
UTILITI**
DARUL RIDZUAN





time™

**CADANGAN PEMASANGAN INFRASTRUKTUR TELEKOMUNIKASI DAN
KABEL FIBER OPTIK UNTUK MENYEDIAKAN PERKHIDMATAN
TELEKOMUNIKASI DI – KL KEPONG BERHAD, WISMA TAIKO, 113 JALAN
S.P. SEENIVASAGAM, 30000, IPOH, PERAK KAEDAH :
MICROTRENCHING 45 METER , TARIK KABEL 250 METER**

**PELAN IZIN LALU
(PINDAAN 01)**

**NO FAIL RUJUKAN
KUDR/TTDC/B/06/26/0248**

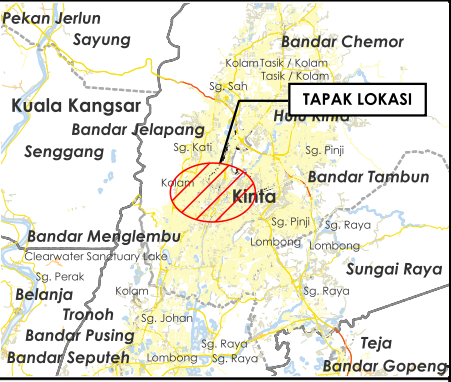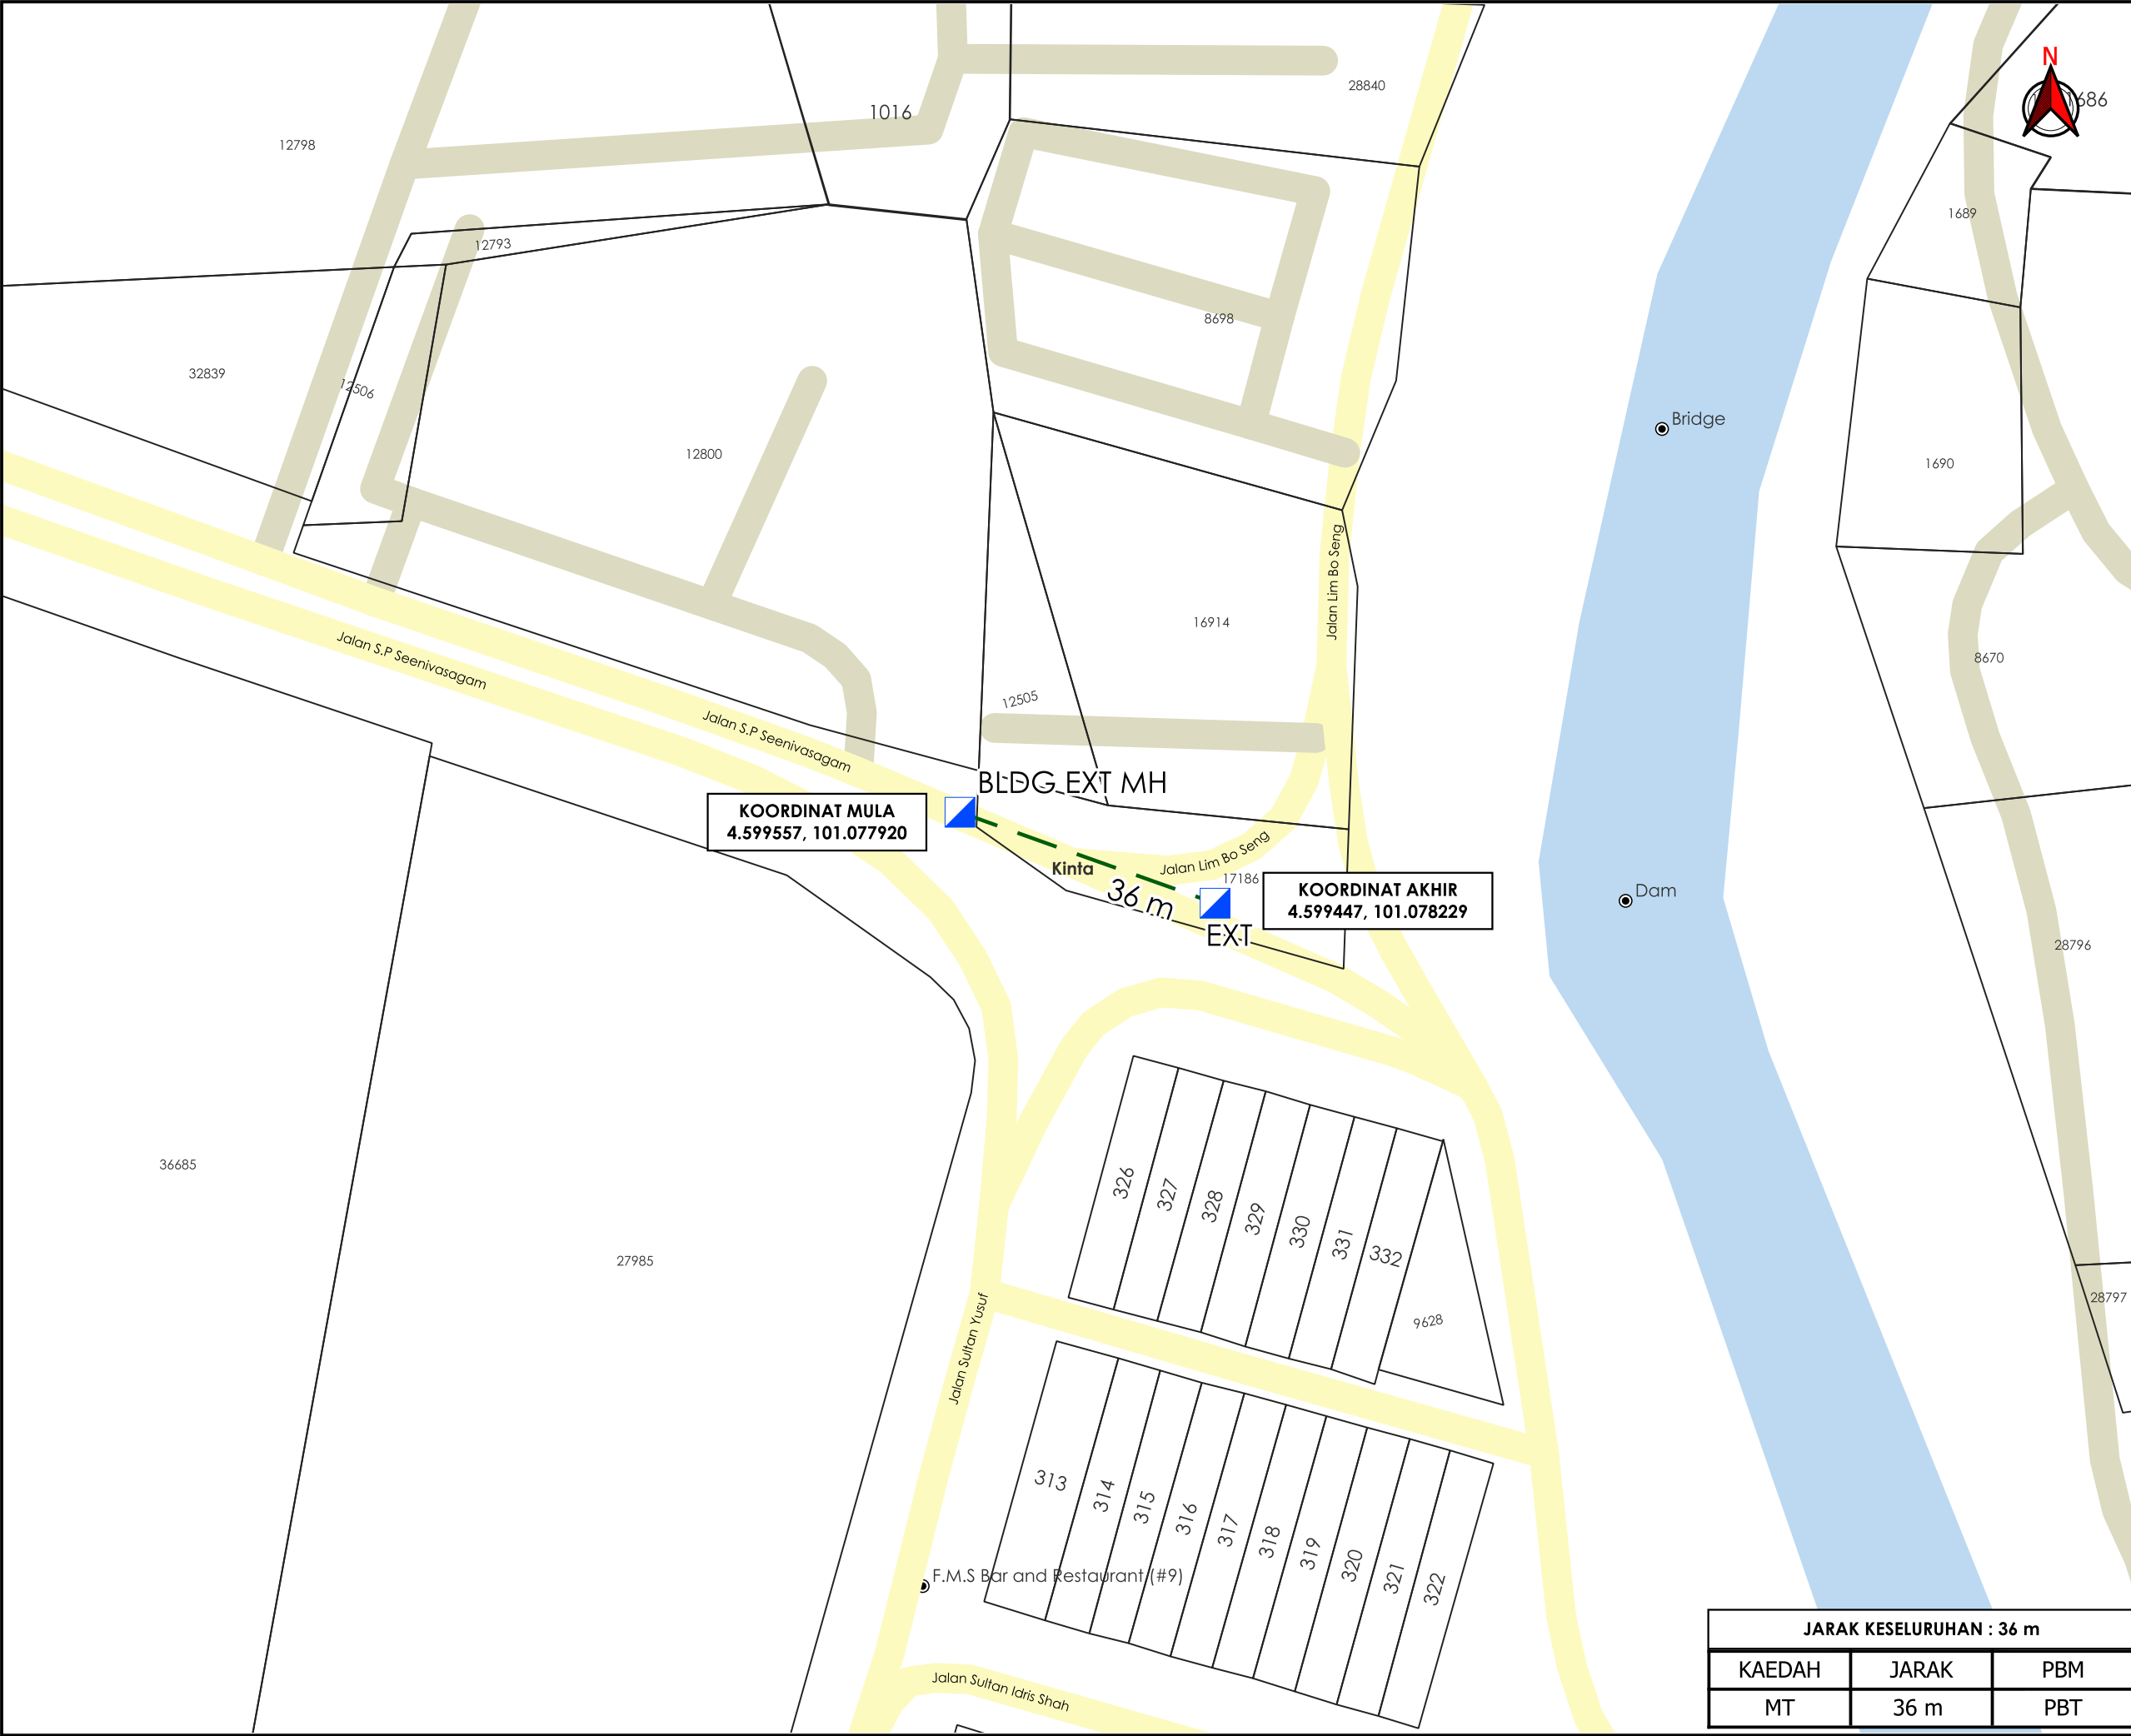

TAJUK PERMOHONAN

CADANGAN PEMASANGAN INFRASTRUKTUR TELEKOMUNIKASI DAN KABEL FIBER OPTIK UNTUK MENYEDIAKAN PERKHIDMATAN TELEKOMUNIKASI DI – KL KEPONG BERHAD, WISMA TAIKO, 113 JALAN S.P. SEENIVASAGAM, 30000, IPOH, PERAK

KAEDAH : MICROTRENCHING 45 METER , TARIK KABEL 250 METER

PETUNJUK	
	JALAN PBT
	JALAN PERSENDIRIAN
	MICRO TRENCHING
	MANHOLE SEDIA ADA

PIHAK BERKUASA MELULUS	
	MAJLIS BANDARAYA IPOH

PENYEDIA UTILITI

JENIS PELAN		PELAN IZIN LALU
PELUKIS PELAN		ADIB FARHAN
TARIKH DIKELUARKAN		2026-07-01
MUKA SURAT	1/1	
NO FAIL RUJUKAN		PINDAAN
KUDR/TTDC/B/06/26/0248		01

JARAK KESELURUHAN : 36 m		
KAEDAH	JARAK	PBM
MT	36 m	PBT

*PENGUKURAN BERDASARKAN JARAK SATELIT