

**KORIDOR
UTILITI**
DARUL RIDZUAN




**TENAGA
NASIONAL**

**BEKALAN ELEKTRIK KE CADANGAN RETIREMENT HOMES SELUAS 13.05
EKAR (5.28 KEKTAR) DI ATAS PT233679 (HSD190640) MUKIM HULU
KINTA, DAERAH KINTA, PERAK DARUL RIDZUAN UNTUK TETUAN TOTAL
INVESTMENT SDN BHD. LOKASI: CHEPOR 91). FASA 3: 1 UNIT RMAH
PERSARAAN 4 (EMPAT) TINGKAT DI ATAS LOT513766 (DAHULUNYA
PT233679) BANDAR MERU RAYA**

PELAN IZIN LALU

**NO FAIL RUJUKAN
KUDR/TNBB/B/06/26/0227**

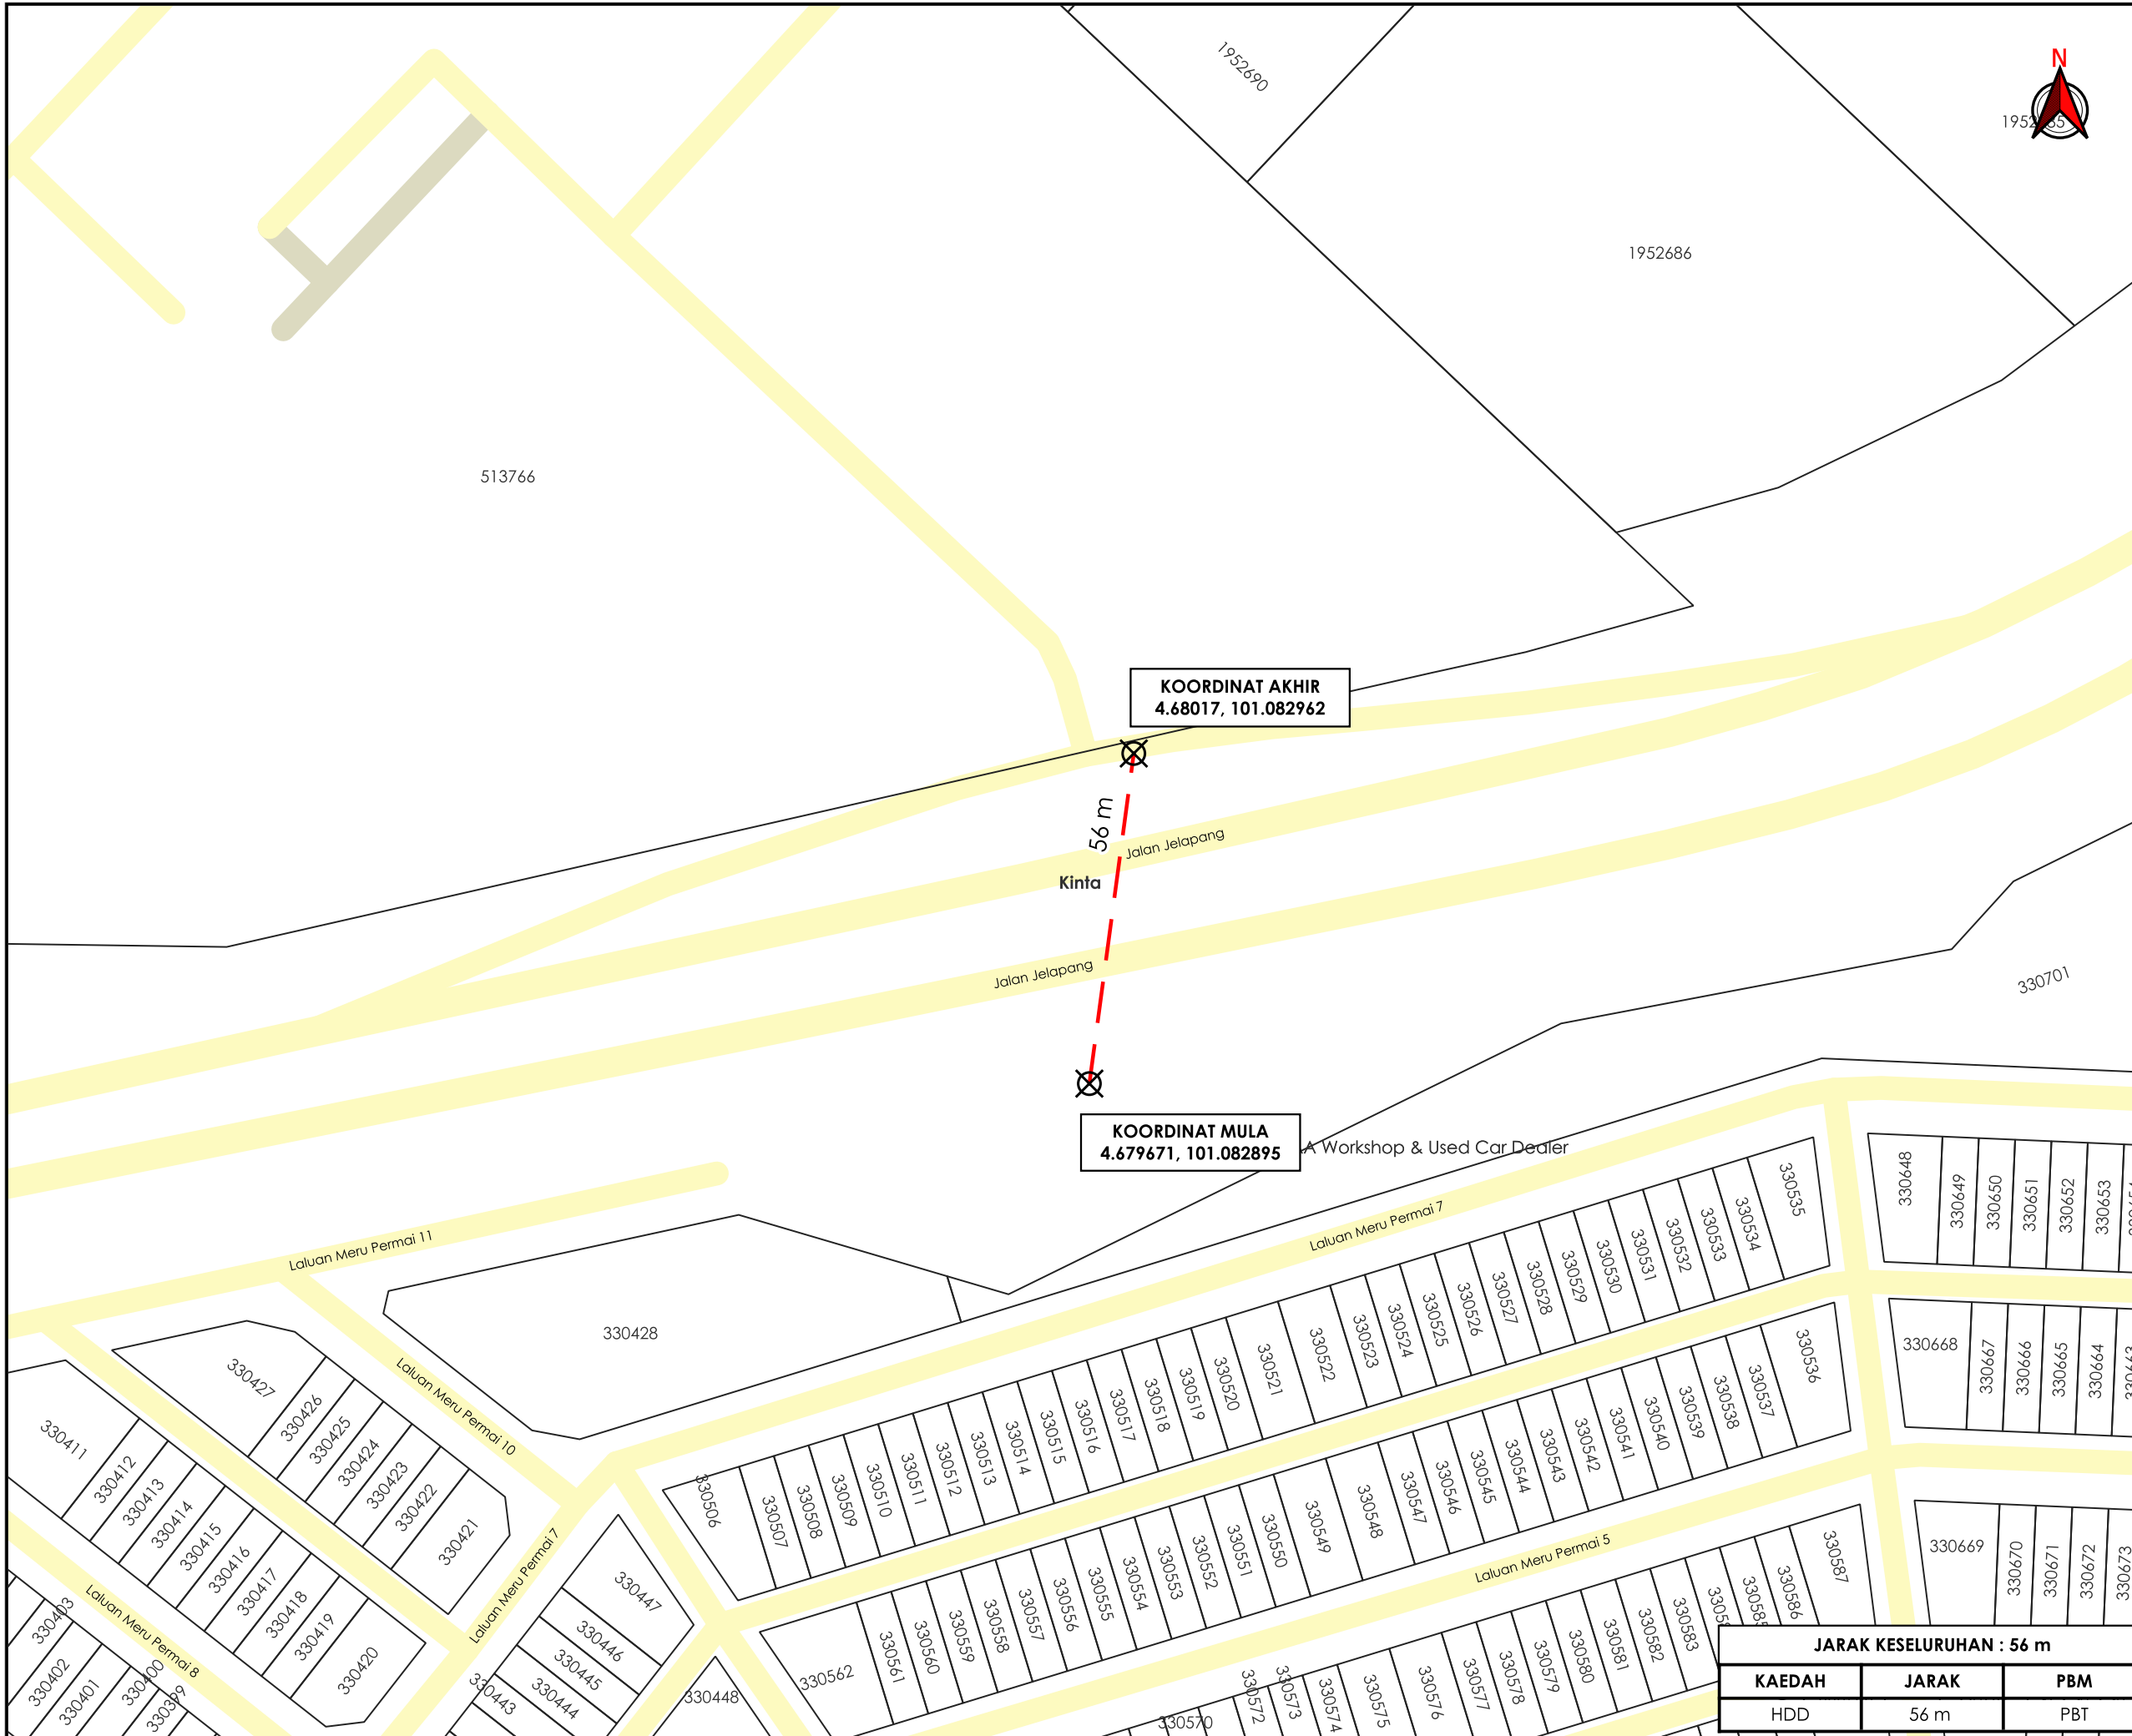

TAJUK PERMOHONAN
 BEKALAN ELEKTRIK KE CADANGAN RETIREMENT HOMES SELUAS 13.05 EKAR (5.28 EKTAR) DI ATAS PT233679 (HSD190640) MUKIM HULU KINTA, DAERAH KINTA, PERAK DARUL RIDZUAN UNTUK TETUAN TOTAL INVESTMENT SDN BHD. LOKASI: CHEPOR 91). FASA 3: 1 UNIT RMAH PERSARAAN 4 (EMPAT) TINGKAT DI ATAS LOT513766 (DAHULUNYA PT233679) BANDAR MERU RAYA

- PETUNJUK**
- JALAN PBT
 - JALAN PERSENDIRIAN
 - HORIZONTAL DIRECTIONAL DRILLING
 - X TITIK MULA AKHIR

PIHAK BERKUASA MELULUS

| | |
|--|------------------------------|
| | MAJLIS BANDARAYA IPOH |
| | |
| | |



| | |
|------------------------|-----------------|
| JENIS PELAN | PELAN IZIN LALU |
| PELUKIS PELAN | ADIB FARHAN |
| TARIKH DIKELUARKAN | 2026-06-15 |
| MUKA SURAT | 1/1 |
| NO FAIL RUJUKAN | PINDAAN |
| KUDR/TNBB/B/06/26/0227 | 00 |

JARAK KESELURUHAN : 56 m

| KAEDAH | JARAK | PBM |
|--------|-------|-----|
| HDD | 56 m | PBT |

***PENGUKURAN BERDASARKAN JARAK SATELIT**