

**KORIDOR
UTILITI**
DARUL RIDZUAN




**TENAGA
NASIONAL**

**PERMOHONAN BEKALAN ELEKTRIK BAGI 9 UNIT RUMAH TERES 1
TINGKAT DI ATAS LOT 315069 - LOT 315077 (PT 22164 - PT 22172),
LORONG BERSATU 10, DI TUKAR KEPADA 2 TINGKAT DI TAMAN
SIMPANG BERSATU, MUKIM ASAM KUMBANG, DAERAH LARUT &
MATANG, PERAK DARUL RIDZUAN UNTUK TETUAN SUNRISE FAIRVIEW
SDN BHD**

PELAN IZIN LALU

**NO FAIL RUJUKAN
KUDR/TNBB/B/03/26/0120**

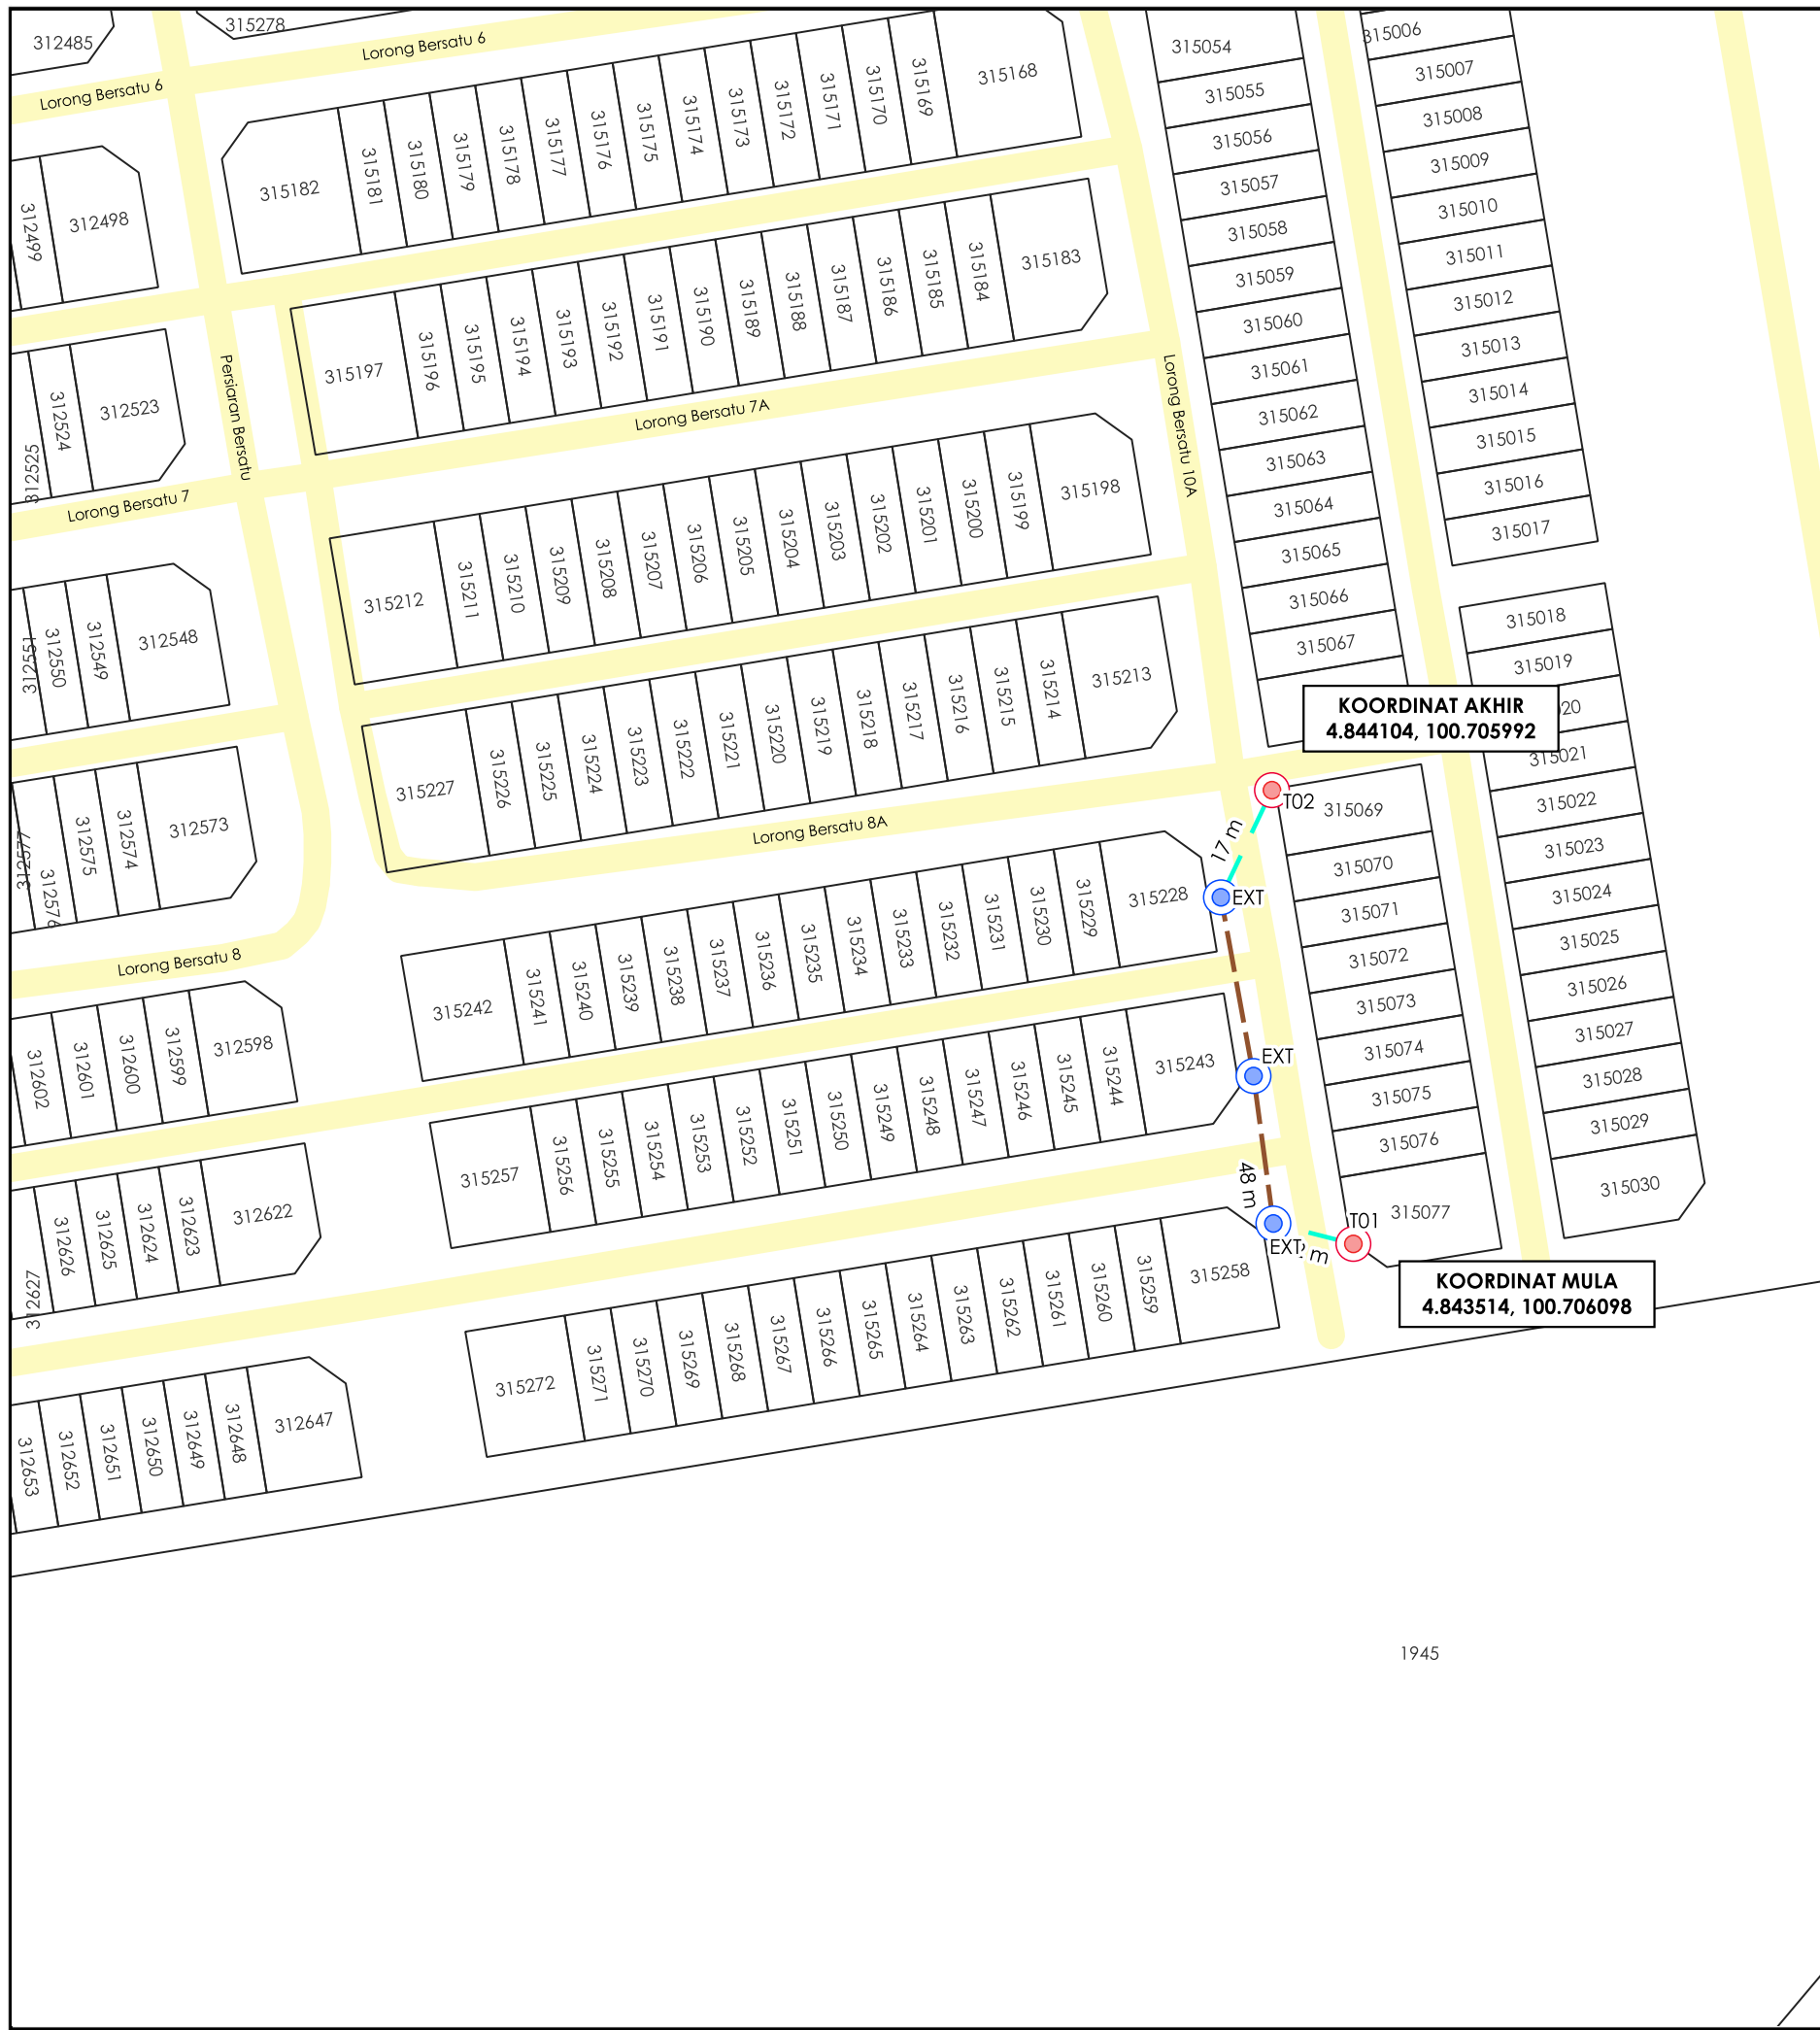

AGENSI PENYELARAS
KORIDOR UTILITI
 DARUL RIDZUAN



TAJUK PERMOHONAN
 PERMOHONAN BEKALAN ELEKTRIK BAGI 9 UNIT RUMAH TERES 1 TINGKAT DI ATAS LOT 315069 - LOT 315077 (PT 22164 - PT 22172), LORONG BERSATU 10, DI TUKAR KEPADA 2 TINGKAT DI TAMAN SIMPANG BERSATU, MUKIM ASAM KUMBANG, DAERAH LARUT & MATANG, PERAK DARUL RIDZUAN UNTUK TETUAN SUNRISE FAIRVIEW SDN BHD

PETUNJUK

- JALAN PBT
- JALAN PEJABAT DAERAH
- OVERHEAD
- CABLE PULLING
- TIANG CADANGAN
- TIANG SEDIA ADA

PIHAK BERKUASA MELULUS

	MAJLIS PERBANDARAN TAIPING



JARAK KESELURUHAN : 29 m

KAEDAH	JARAK	PBM
OH	12 m	PBT
OH	17 m	PBT
CP	48 m	PBT

JENIS PELAN	PELAN IZIN LALU
PELUKIS PELAN	ADIB FARHAN
TARIKH DIKELUARKAN	2026-03-26
MUKA SURAT	1/1
NO FAIL RUJUKAN	PINDAAN
KUDR/TNBB/B/03/26/0120	00

***PENGUKURAN BERDASARKAN JARAK SATELIT**