



**KORIDOR
UTILITI**
DARUL RIDZUAN



**PROJEK MENGURANGKAN AIR TIDAK BERHASIL (NRW) DI DAERAH
KINTA. -PEMASANGAN PAIP UPVC DN150 DI JALAN TAMAN JATI 1**

PELAN IZIN LALU

**NO FAIL RUJUKAN
KUDR/LAP/B/03/26/0116**

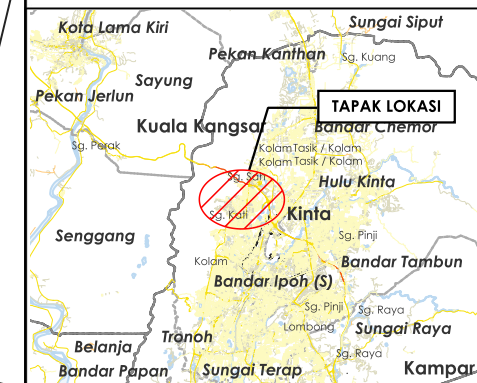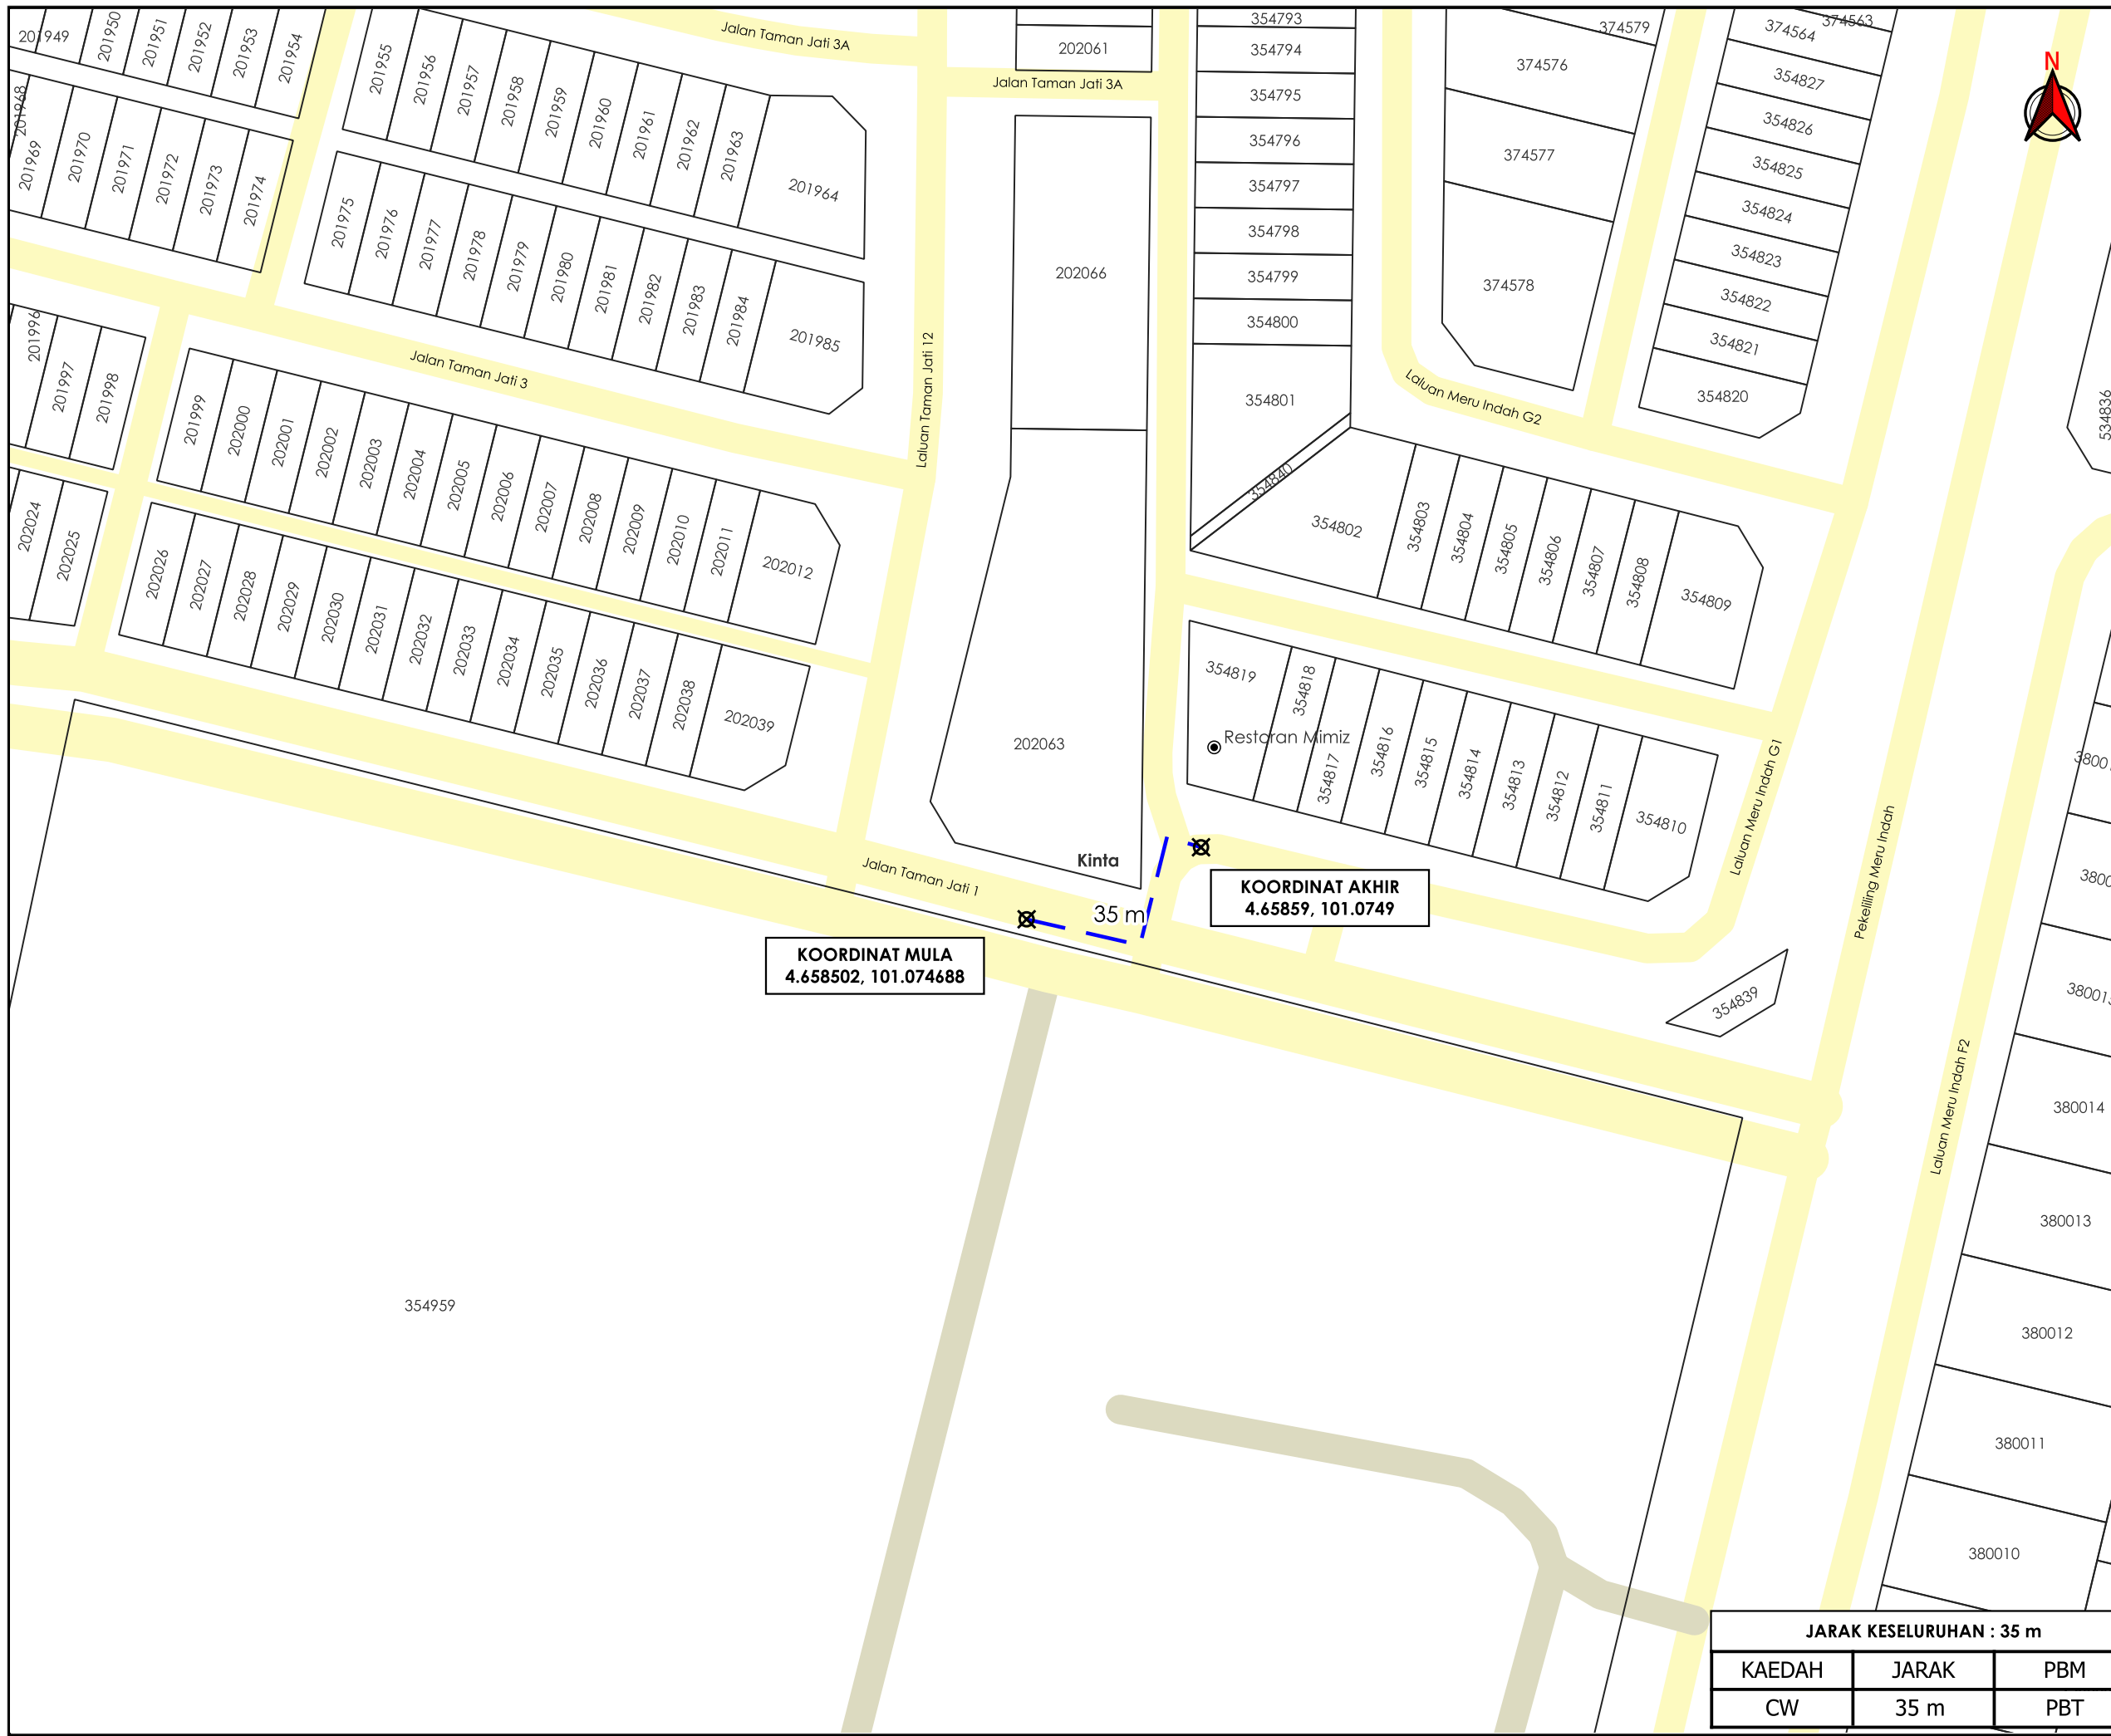

TAJUK PERMOHONAN
 PROJEK MENGURANGKAN AIR TIDAK BERHASIL (NRW) DI DAERAH KINTA. -PEMANGSAN PAIP UPVC DN150 DI JALAN TAMAN JATI 1

- PETUNJUK**
- JALAN PBT
 - JALAN PERSENDIRIAN
 - CARRIAGE WAY
 - X TITIK MULA AKHIR

PIHAK BERKUASA MELULUS

	MAJLIS BANDARAYA IPOH

PENYEDIA UTILITI



JENIS PELAN	PELAN IZIN LALU
PELUKIS PELAN	ADIB FARHAN
TARIKH DIKELUARKAN	2026-03-18
MUKA SURAT	1/1
NO FAIL RUJUKAN	PINDAAN
KUDR/LAP/B/03/26/0116	00

JARAK KESELURUHAN : 35 m		
KAEDAH	JARAK	PBM
CW	35 m	PBT

*PENGUKURAN BERDASARKAN JARAK SATELIT