

**KORIDOR
UTILITI**
DARUL RIDZUAN





**TENAGA
NASIONAL**

**PERMOHONAN PENGALIHAN TUJUH (7) BATANG TIANG ELEKTRIK DAN
KABEL BERALAMAT DI LOT 2052N, LOT 2053N DAN LOT 3506N, JALAN
SULTAN ABDUL JALIL, BANDAR BARU IPOH (U) DAERAH KINTA, PERAK
UNTUK TETUAN ONE ROOF DEVELOPMENT SDN. BHD.**

**PELAN IZIN LALU
(PINDAAN 01)**

**NO FAIL RUJUKAN
KUDR/TNBB/B/05/26/0178**

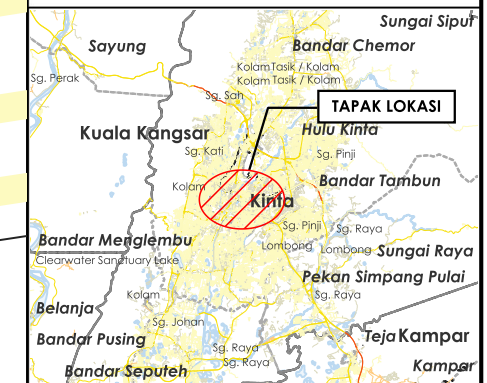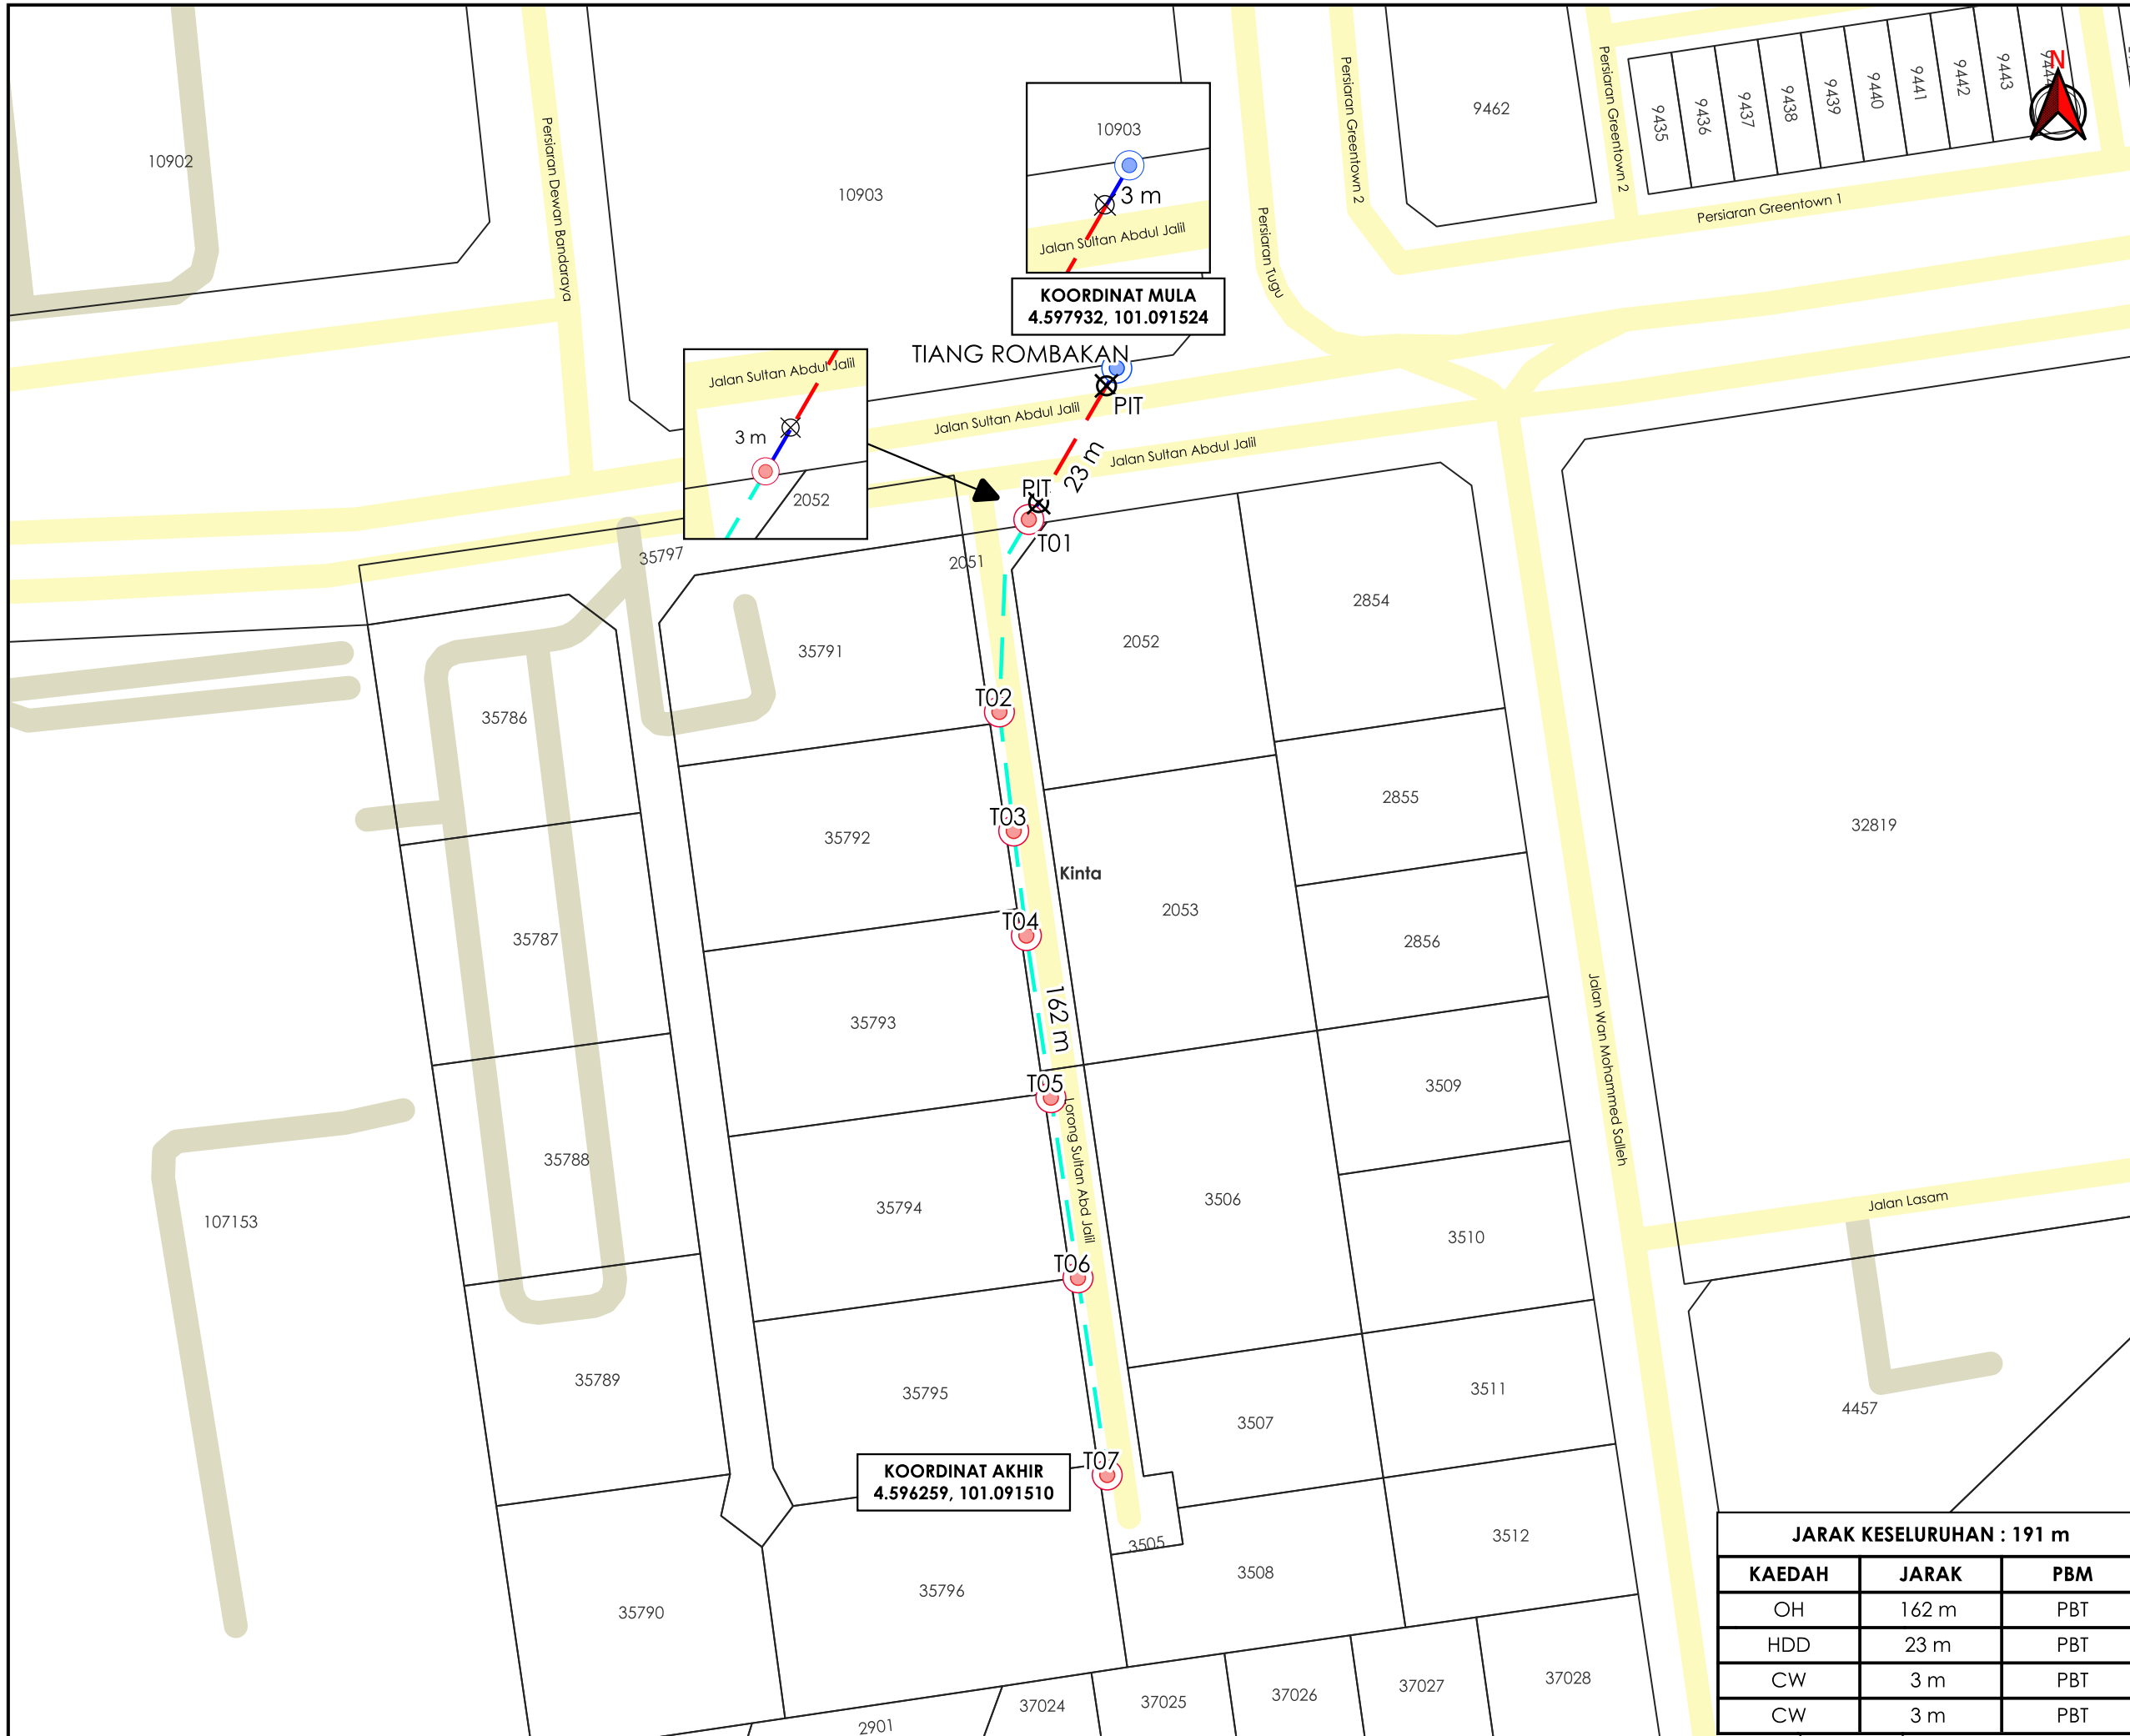

TAJUK PERMOHONAN
 PERMOHONAN PENGALIHAN TUJUH (7) BATANG TIANG ELEKTRIK DAN KABEL BERALAMAT DI LOT 2052N, LOT 2053N DAN LOT 3506N, JALAN SULTAN ABDUL JALIL, BANDAR BARU IPOH (U) DAERAH KINTA, PERAK UNTUK TETUAN ONE ROOF DEVELOPMENT SDN. BHD.

- PETUNJUK**
- JALAN PBT
 - JALAN PERSENDIRIAN
 - CARRIAGE WAY
 - HORIZONTAL DIRECTIONAL DRILLING
 - OVERHEAD
 - TIANG CADANGAN
 - TIANG SEDIA ADA
 - X TITIK MULA AKHIR

PIHAK BERKUASA MELULUS

	MAJLIS BANDARAYA IPOH

PENYEDIA UTILITI

JARAK KESELURUHAN : 191 m

KAEDAH	JARAK	PBM
OH	162 m	PBT
HDD	23 m	PBT
CW	3 m	PBT
CW	3 m	PBT

JENIS PELAN	PELAN IZIN LALU
PELUKIS PELAN	ADIB FARHAN
TARIKH DIKELUARKAN	2026-06-15
MUKA SURAT	1/1
NO FAIL RUJUKAN	PINDAAN
KUDR/TNBB/B/05/26/0178	01

***PENGUKURAN BERDASARKAN JARAK SATELIT**