


**KORIDOR
UTILITI**
DARUL RIDZUAN



**MENJALANKAN KERJA-KERJA MENANAM TIANG KONKRIT SEBANYAK
21 BATANG TIANG KONKRIT UNTUK PROJEK TMNA/253337_UM5G
FOC BS_FXX NID NGBH_JAPI**

PELAN IZIN LALU

**NO FAIL RUJUKAN
KUDR/TMBS/A/01/26/0018**

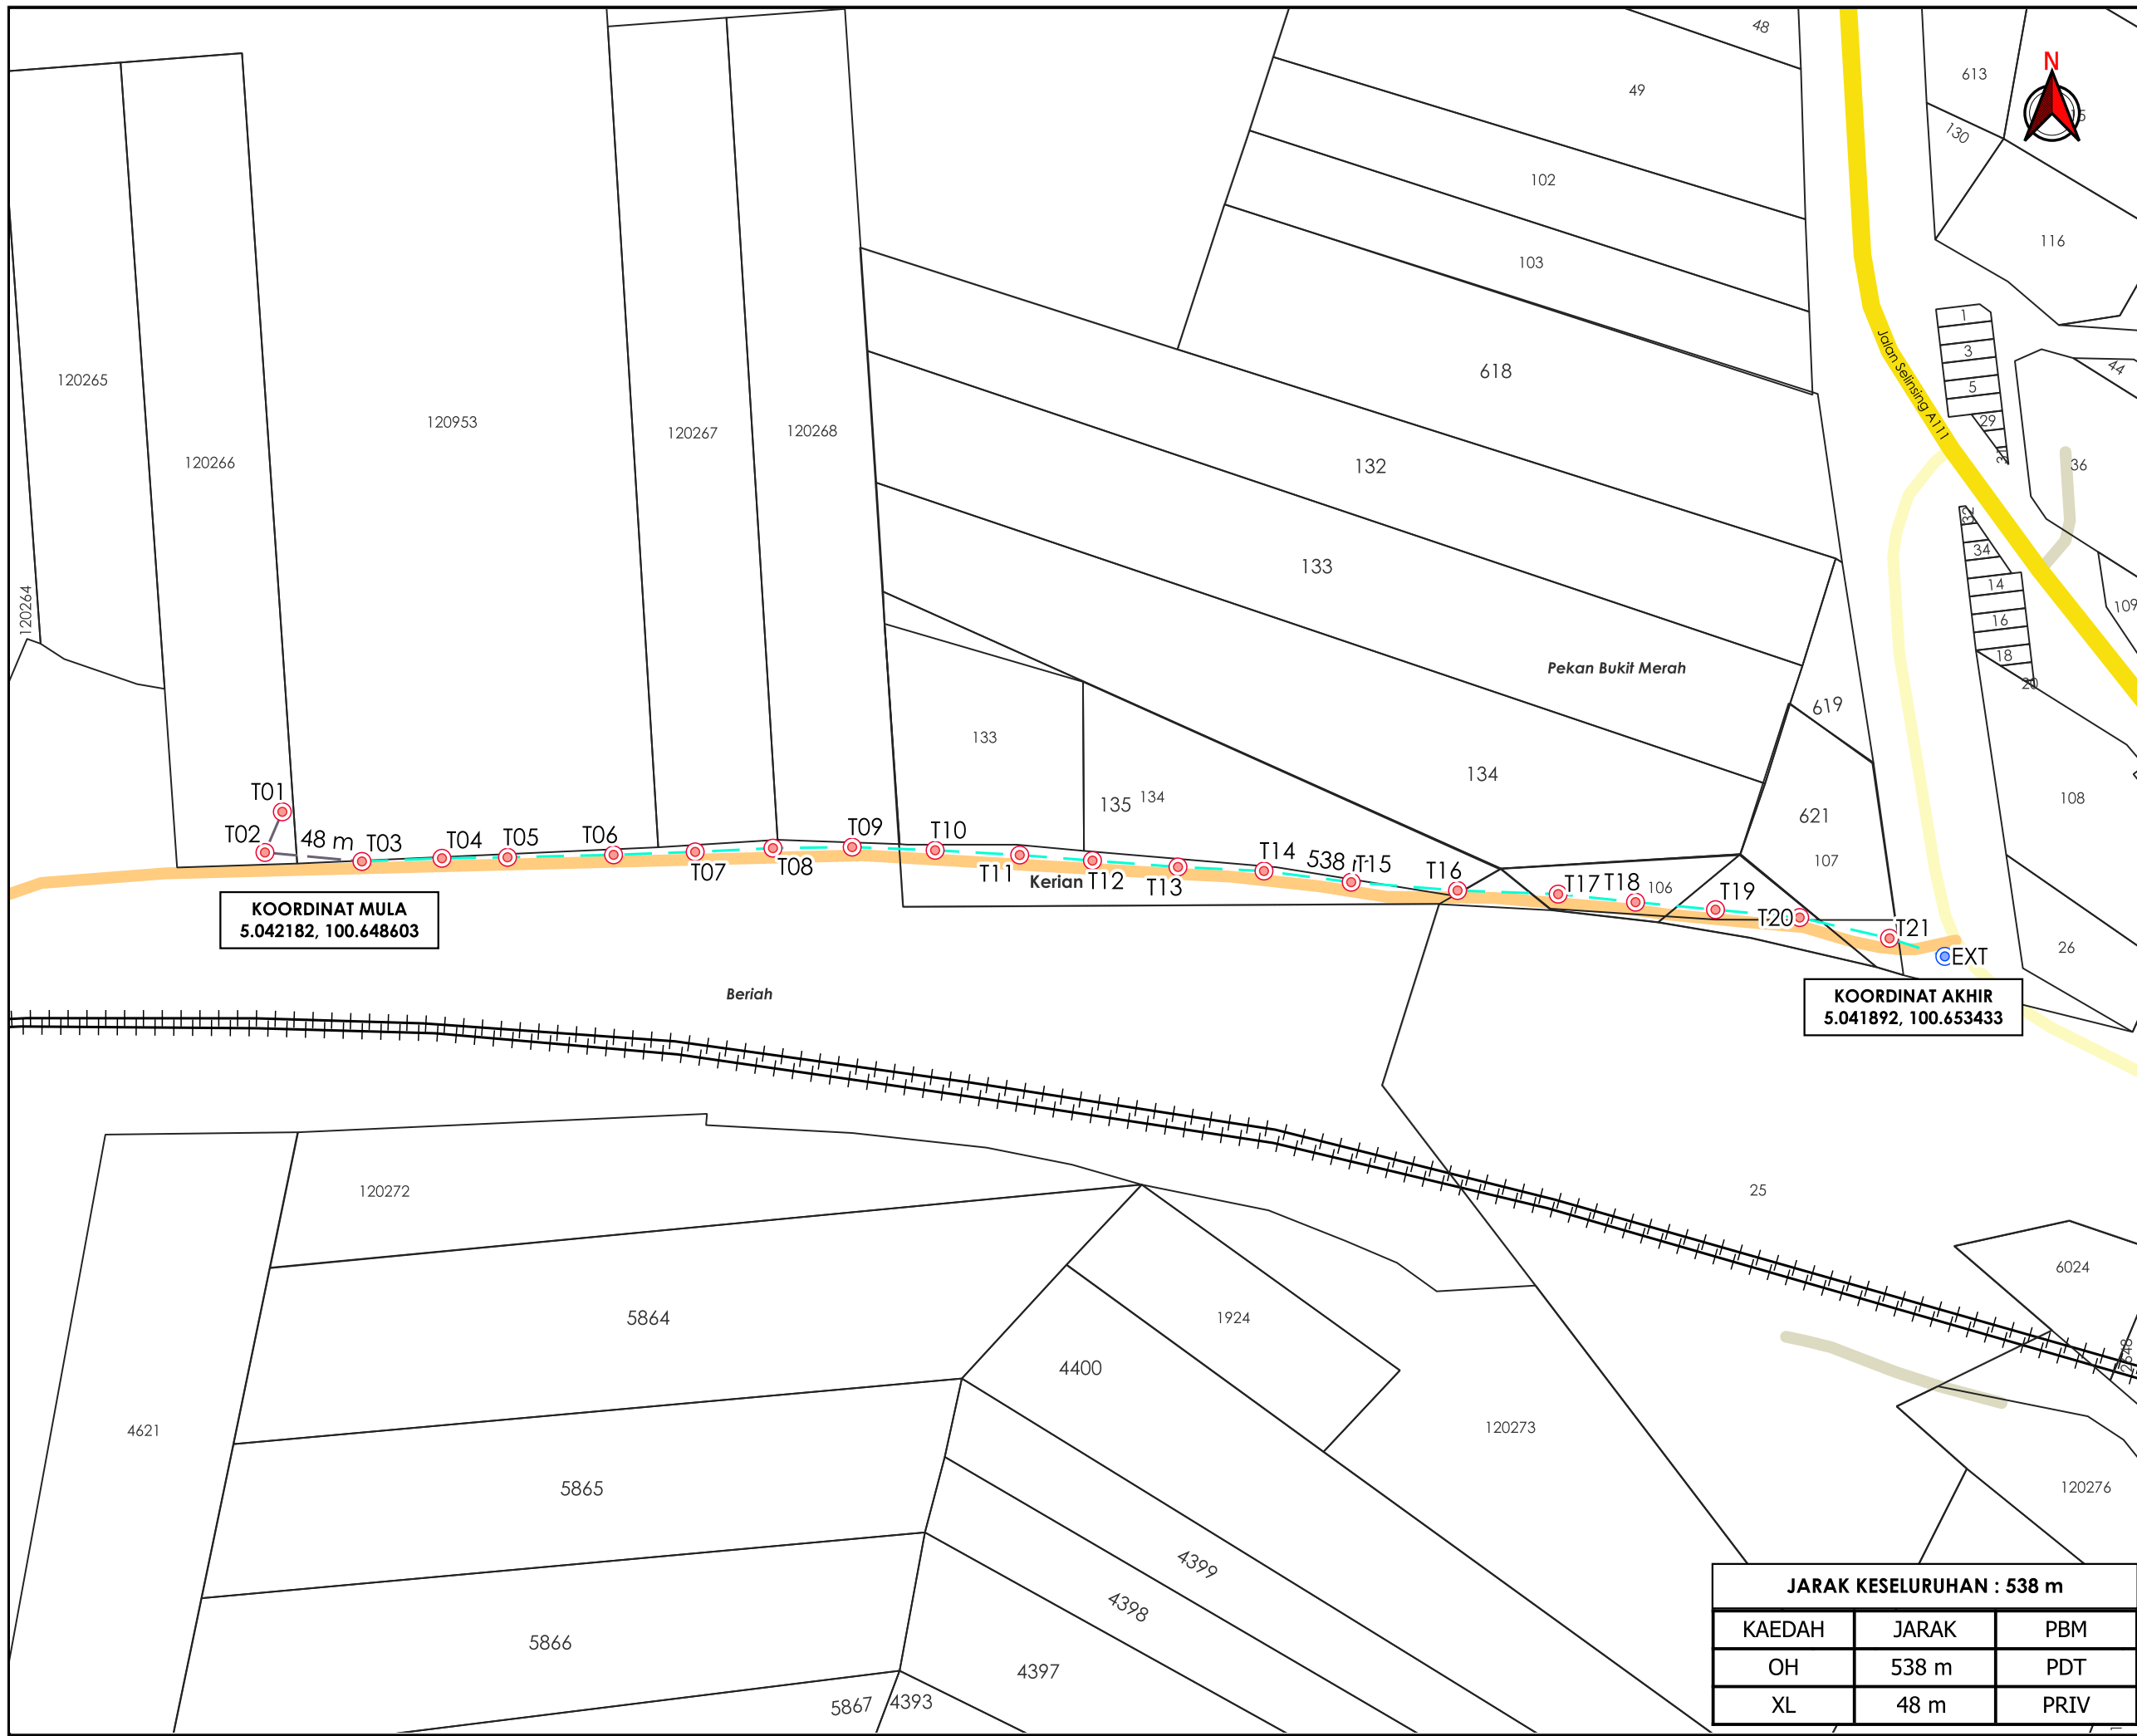

TAJUK PERMOHONAN
 MENJALANKAN KERJA-KERJA MENANAM TIANG KONKRIT
 SEBANYAK 21 BATANG TIANG KONKRIT UNTUK PROJEK
 TMNA/253337_UM5G FOC BS_FXX NID NGBH_JAPI

- PETUNJUK**
- JALAN JKR
 - JALAN PBT
 - JALAN PERSENDIRIAN
 - JALAN PEJABAT DAERAH
 - OVERHEAD
 - JAJARAN TIDAK TERLIBAT
 - TIANG CADANGAN
 - TIANG SEDIA ADA

PIHAK BERKUASA MELULUS
 PEJABAT DAERAH & TANAH
 KERIAN



JENIS PELAN	PELAN IZIN LALU
PELUKIS PELAN	ADIB FARHAN
TARIKH DIKELUARKAN	2026-01-14
MUKA SURAT	1/1
NO FAIL RUJUKAN	PINDAAN
KUDR/TMBS/A/01/26/0018	00

JARAK KESELURUHAN : 538 m

KAEDAH	JARAK	PBM
OH	538 m	PDT
XL	48 m	PRIV

KOORDINAT MULA
 5.042182, 100.648603

KOORDINAT AKHIR
 5.041892, 100.653433

***PENGUKURAN BERDASARKAN JARAK SATELIT**