


**KORIDOR  
UTILITI**  
DARUL RIDZUAN



**MENJALANKAN KERJA-KERJA MENANAM TIANG KONKRIT SEBANYAK  
27 BATANG TIANG KONKRIT UNTUK PROJEK TMNA/261255\_SRR FTTH  
SIR CXXX\_TAMAN CHANGKAT ISKANDAR (ISKANDAR HEIGHT)**


**PELAN IZIN LALU**

**NO FAIL RUJUKAN  
KUDR/TMBS/A/04/26/0135**

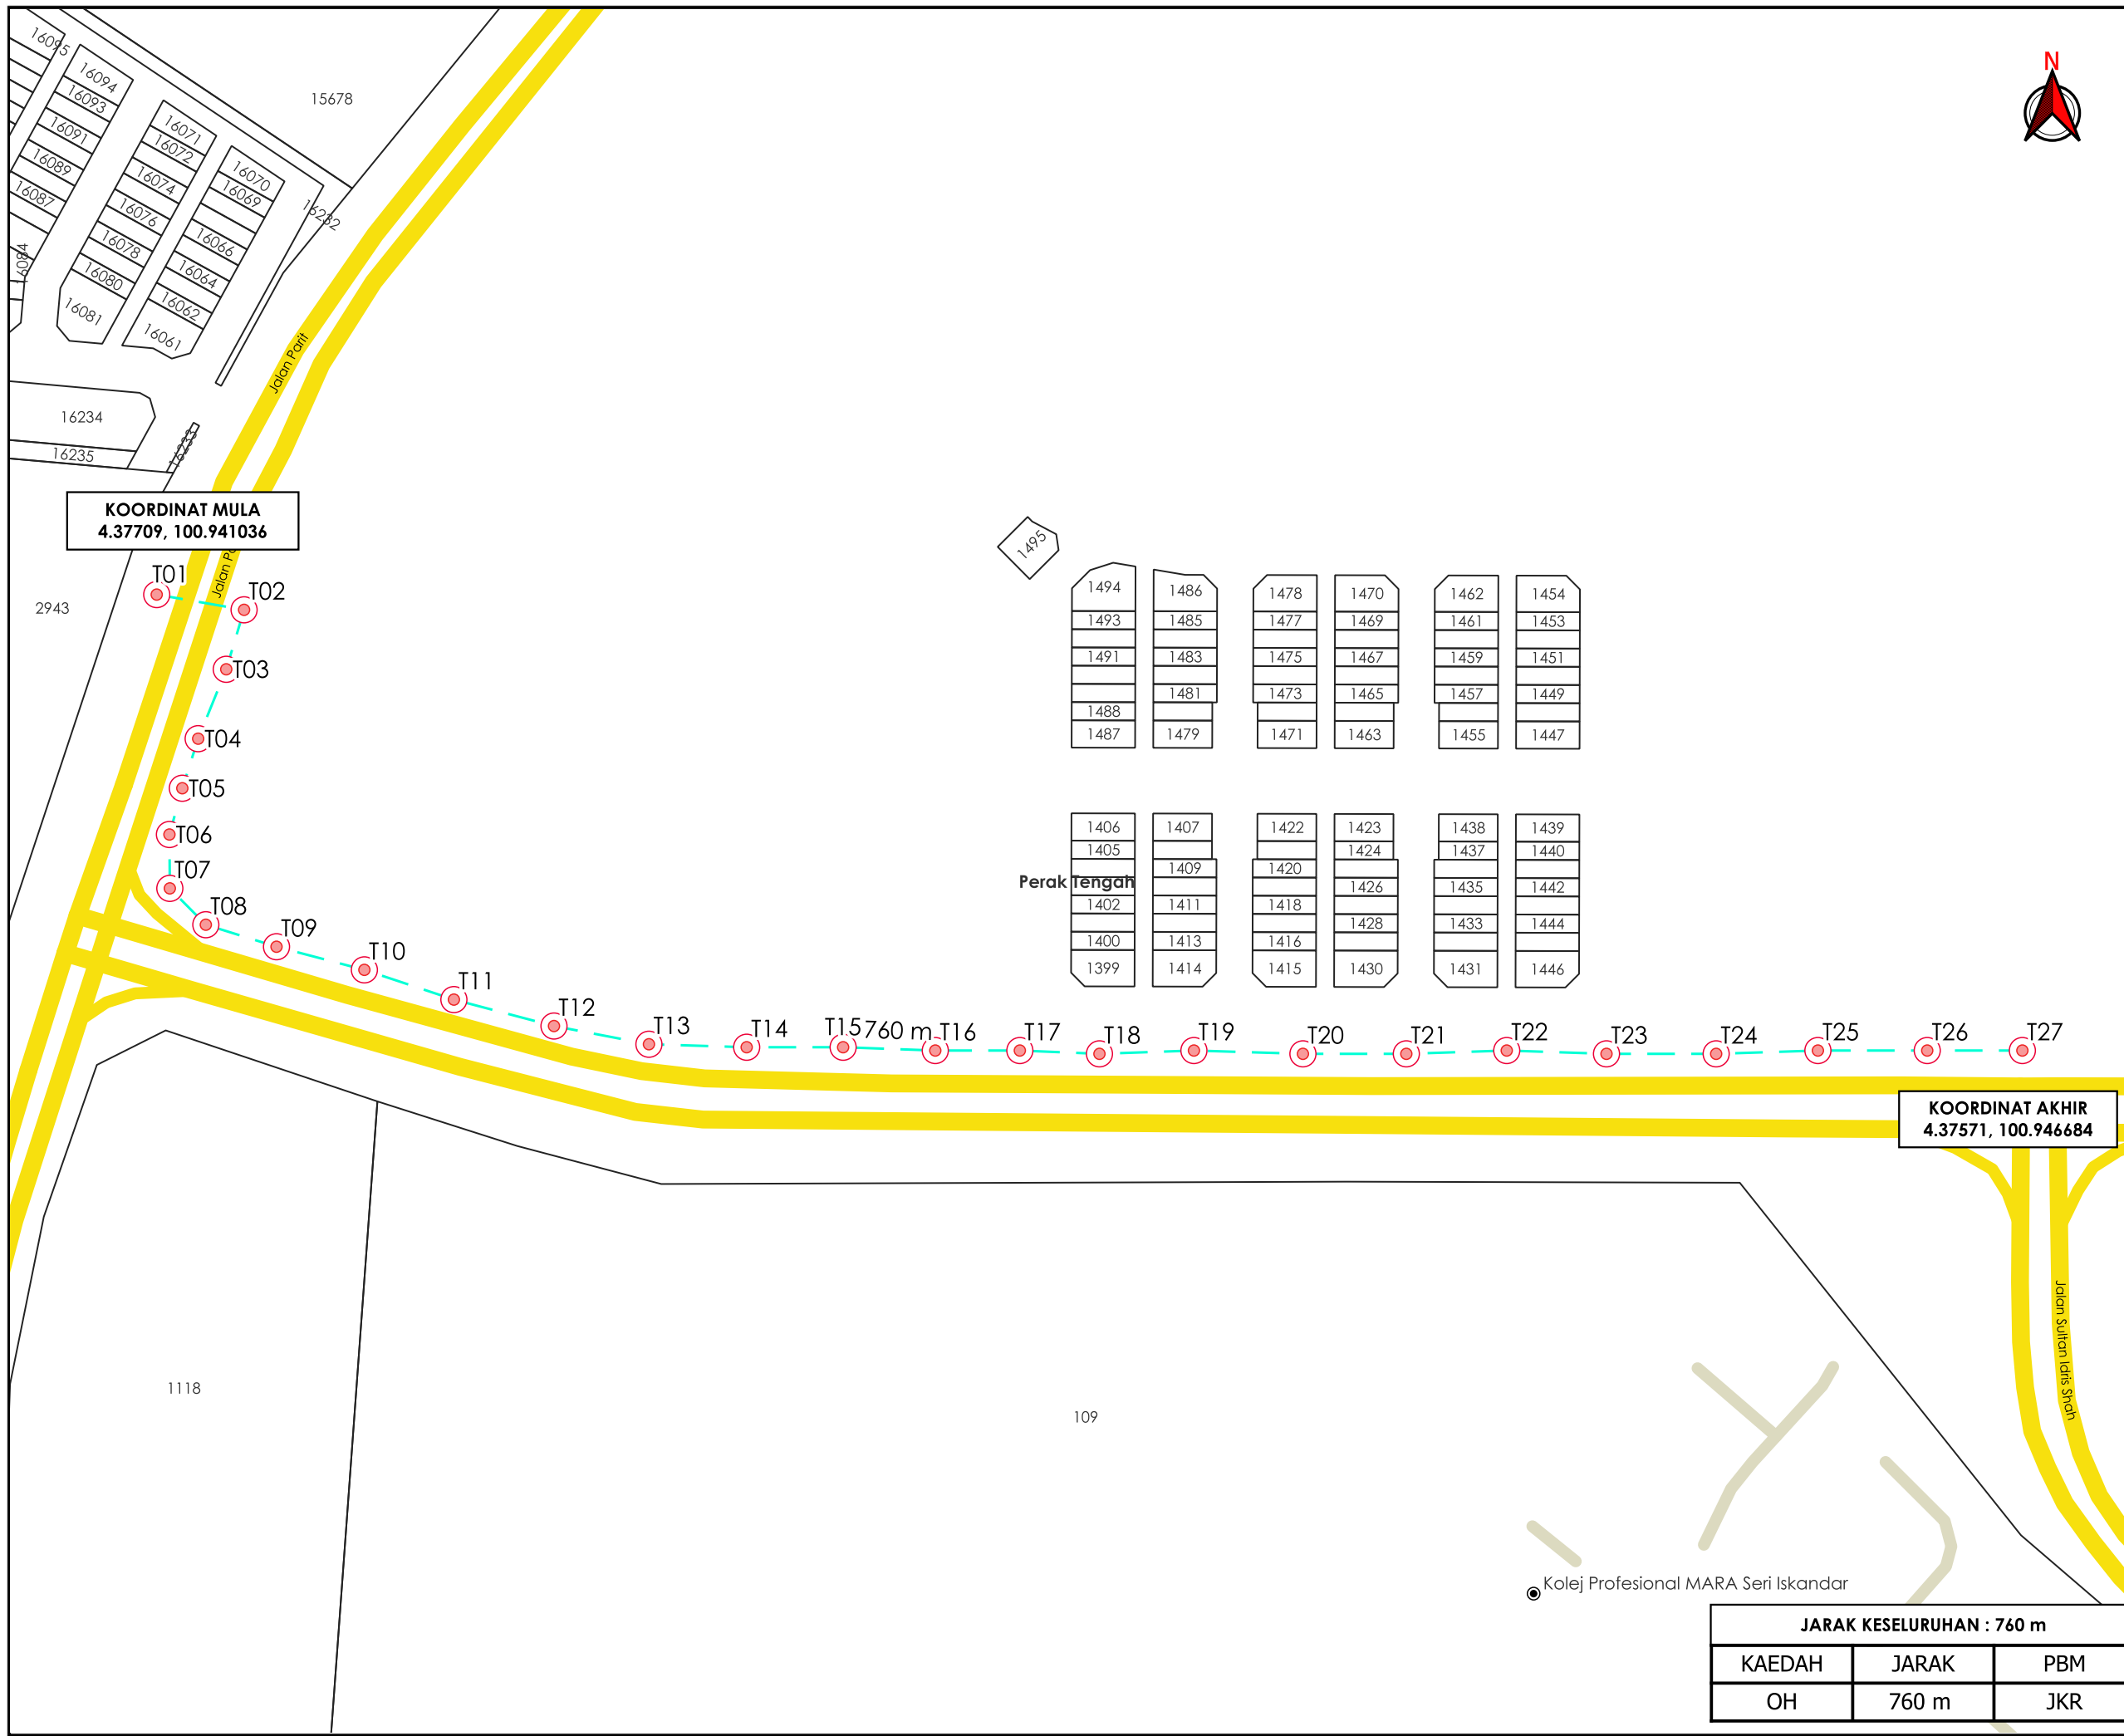

**KOORDINAT MULA**  
4.37709, 100.941036

**KOORDINAT AKHIR**  
4.37571, 100.946684

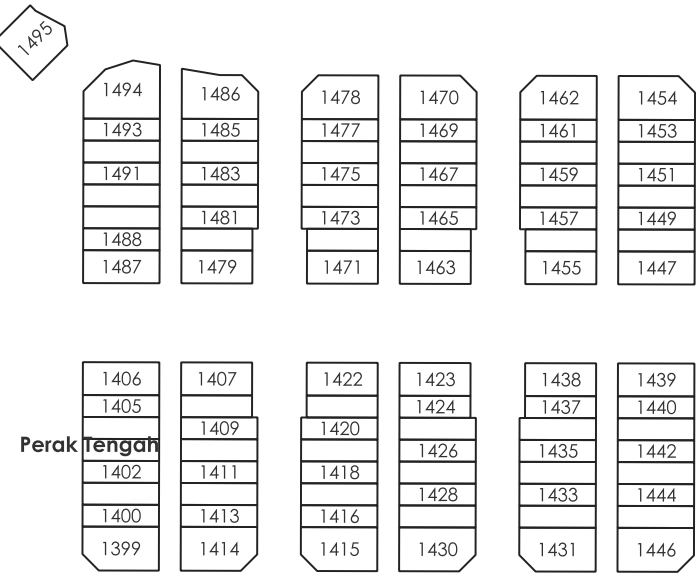

**TAJUK PERMOHONAN**  
MENJALANKAN KERJA-KERJA MENANAM TIANG KONKRIT SEBANYAK 27 BATANG TIANG KONKRIT UNTUK PROJEK TMNA/261255\_SRR FTTH SIR CXXX TAMAN CHANGKAT ISKANDAR (ISKANDAR HEIGHT)

- PETUNJUK**
- JALAN JKR
  - JALAN PERSENDIRIAN
  - OVERHEAD
  - TIANG CADANGAN

**PIHAK BERKUASA MELULUS**  
 **JABATAN KERJA RAYA PERAK TENGAH**

**PENYEDIA UTILITI**

<b>JENIS PELAN</b>	PELAN IZIN LALU
<b>PELUKIS PELAN</b>	ADIB FARHAN
<b>TARIKH DIKELUARKAN</b>	2026-04-14
<b>MUKA SURAT</b>	1/1
<b>NO FAIL RUJUKAN</b>	PINDAAN
KUDR/TMBS/A/04/26/0135	<b>00</b>

<b>JARAK KESELURUHAN : 760 m</b>		
KAEDAH	JARAK	PBM
OH	760 m	JKR

**\*PENGUKURAN BERDASARKAN JARAK SATELIT**