

**KORIDOR
UTILITI**
DARUL RIDZUAN




**TENAGA
NASIONAL**

**PERMOHONAN KEBENARAN BAGI KERJA-KERJA PEMASANGAN 3
TIANG KONKRIT TNB DIATAS TANAH RIZAB JPS/JKR BAGI TUJUAN
PEMBEKALAN BEKALAN KUASA KEPADA MENARA MILIK CELCOM
NETWORKS SDN BHD YANG TERLETAK DI PMCR 4002P, LOT 4536,
KAMPUNG BRIAH, BAGAN SERAI MUKIM BERIAH KERIAN, 34300,
PERAK**

PELAN IZIN LALU

**NO FAIL RUJUKAN
KUDR/TNBB/B/03/26/0090**

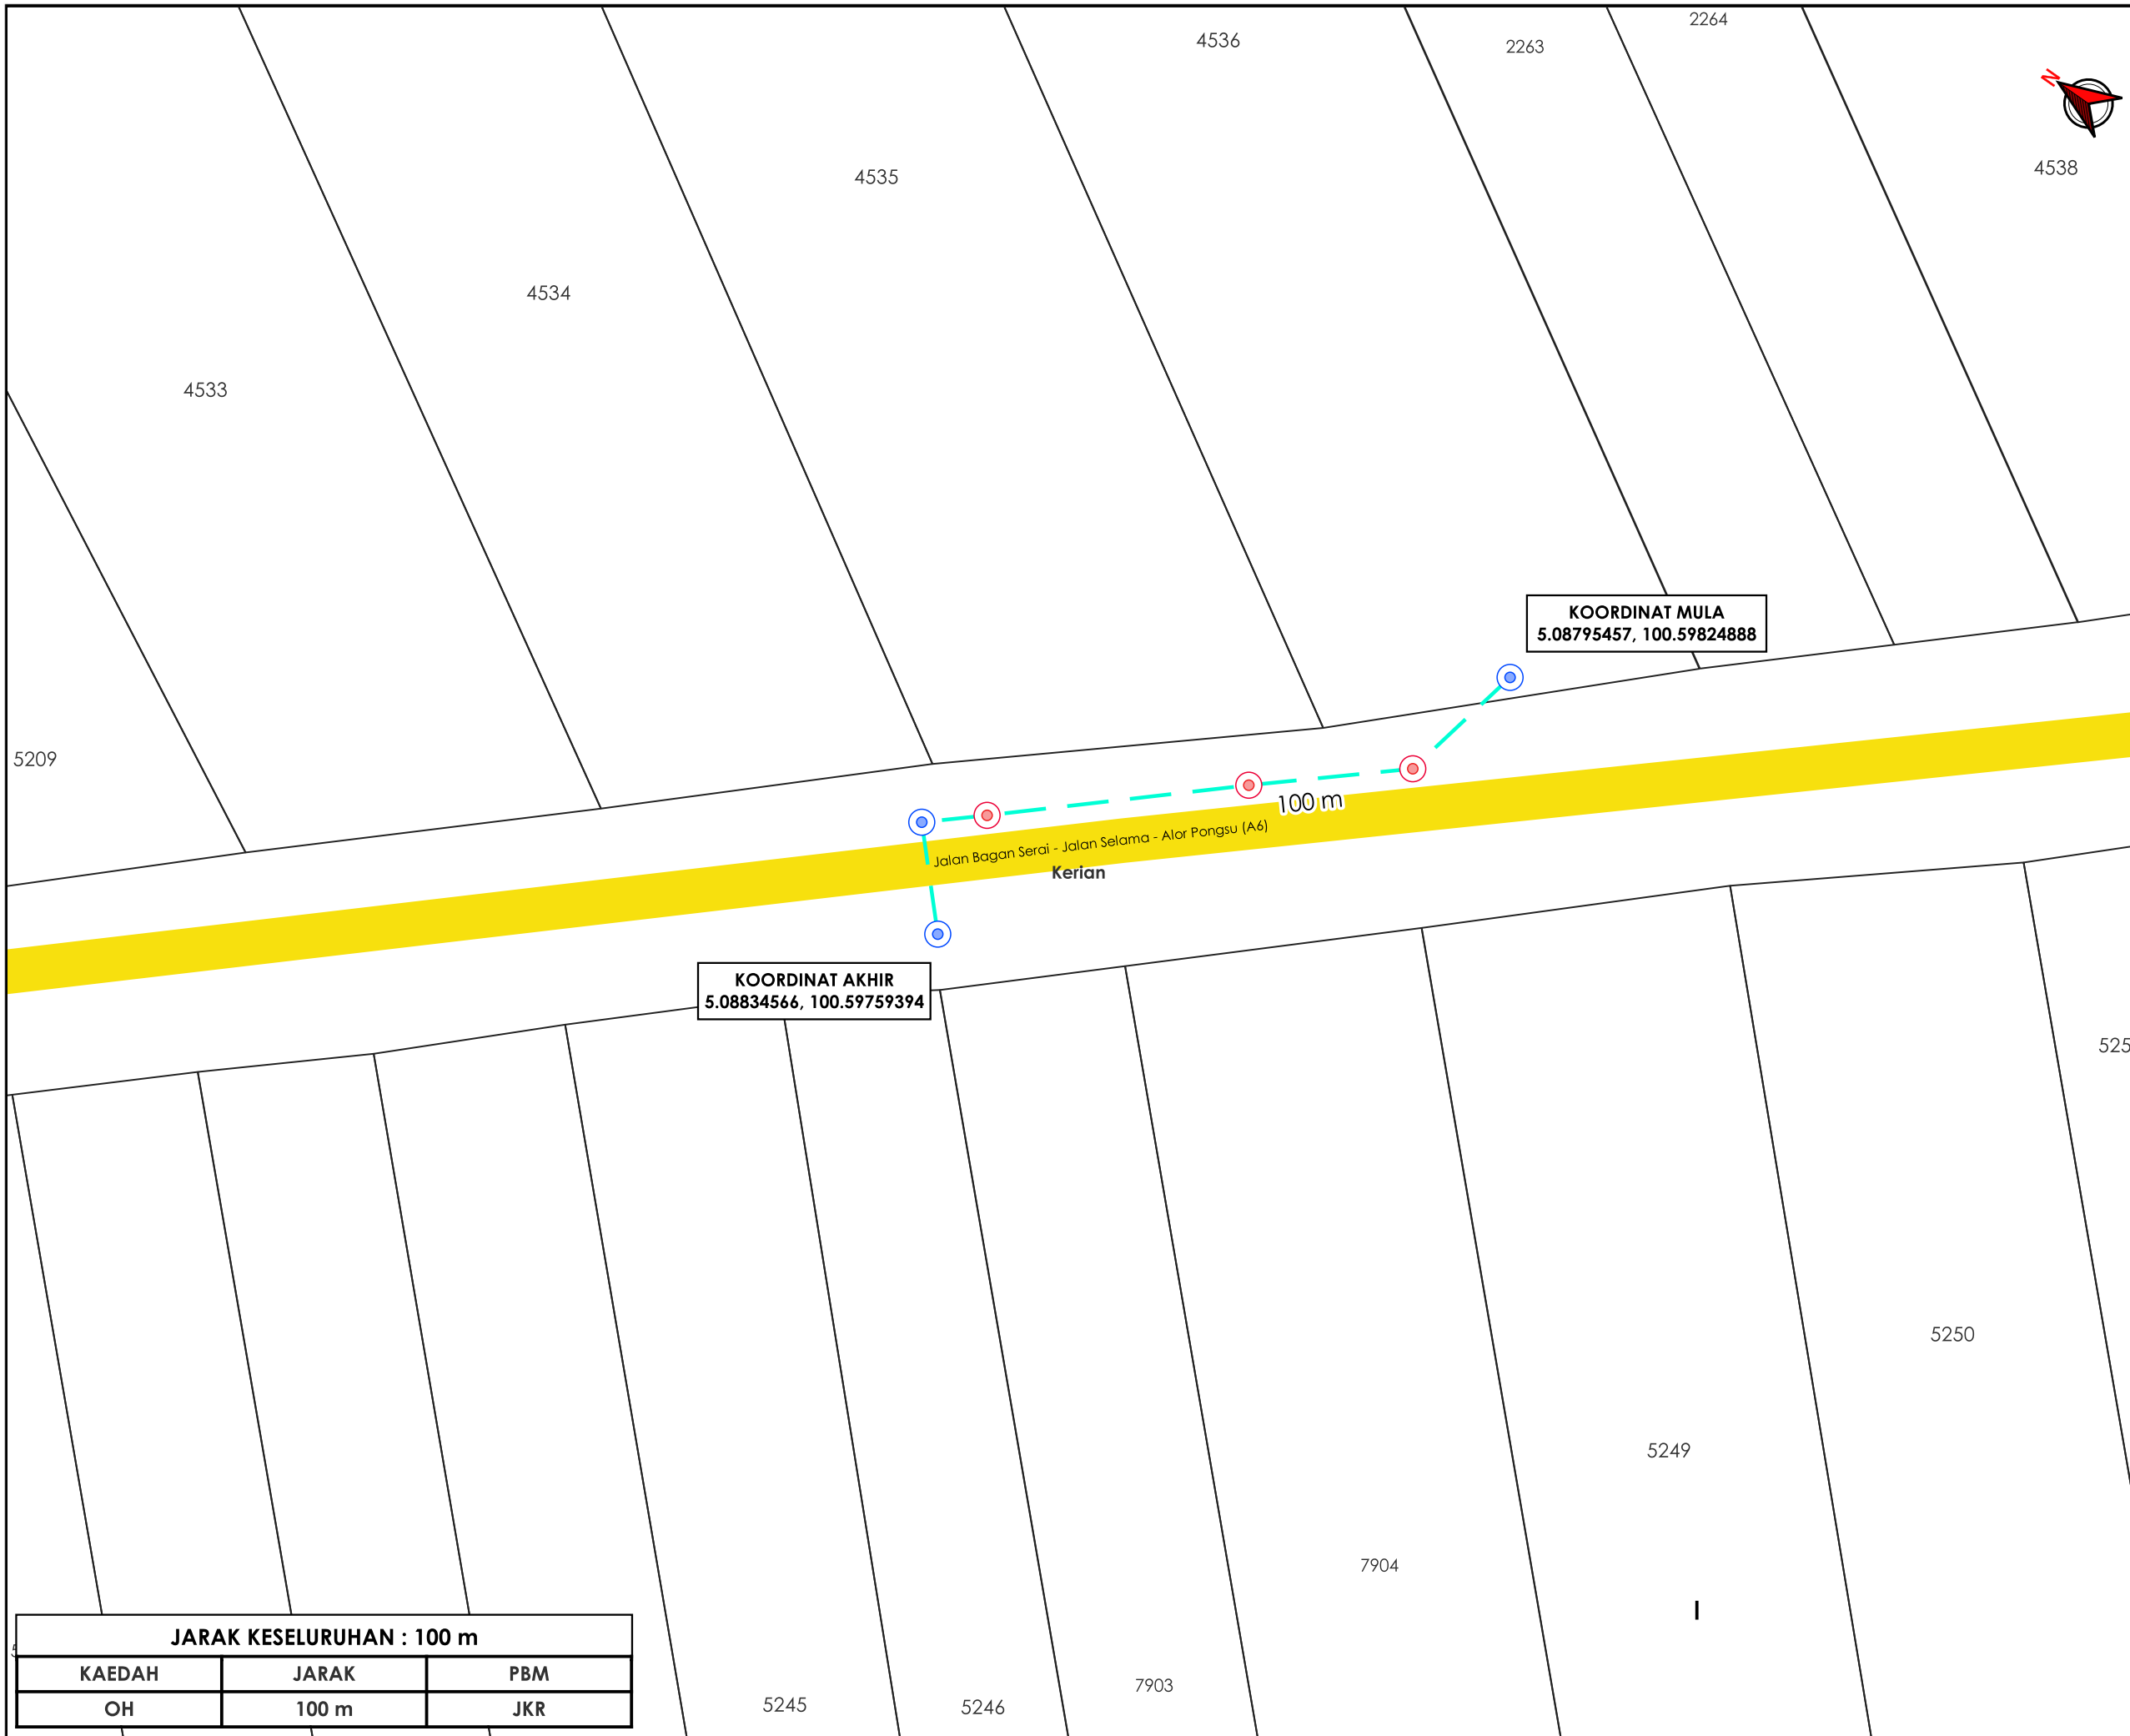

TAJUK PERMOHONAN
 PERMOHONAN KEBENARAN BAGI KERJA-KERJA PEMASANGAN 3 TIANG KONKRIT TNB DIATAS TANAH RIZAB JPS/JKR BAGI TUJUAN PEMBEKALAN BEKALAN KUASA KEPADA MENARA MILIK CELCOM NETWORKS SDN BHD YANG TERLETAK DI PMCR 4002P, LOT 4536, KAMPUNG BRIAH, BAGAN SERAI MUKIM BERIAH KERIAN, 34300, PERAK

- PETUNJUK**
- JALAN JKR
 - KABEL FIBRE OPTIK
 - TIANG CADANGAN
 - TIANG SEDIA ADA

| | |
|---|----------------------------------|
| PIHAK BERKUASA MELULUS | |
|  | JABATAN KERJA RAYA KERIAN |
| | |
| | |

| | |
|---|--|
| PENYEDIA UTILITI | |
|  | |

| | |
|------------------------|------------------|
| JENIS PELAN | PELAN IZIN LALU |
| PELUKIS PELAN | ZULHUSNI SYAZWAN |
| TARIKH DIKELUARKAN | 2026-03-05 |
| MUKA SURAT | 1/1 |
| NO FAIL RUJUKAN | PINDAAN |
| KUDR/TNBB/B/03/26/0090 | 00 |

| | | |
|----------------------------------|-------|-----|
| JARAK KESELURUHAN : 100 m | | |
| KAEDAH | JARAK | PBM |
| OH | 100 m | JKR |

***PENGUKURAN BERDASARKAN JARAK SATELIT**