

**KORIDOR
UTILITI**
DARUL RIDZUAN




**TENAGA
NASIONAL**

**BEKALAN ELEKTRIK KE LOT 1813 JALAN MANGGIS TELUK INTAN 36000
PERAK DARUL RIDZUAN.**

**PELAN IZIN LALU
(PINDAAN 01)**

**NO FAIL RUJUKAN
KUDR/TNBB/B/05/26/0179**

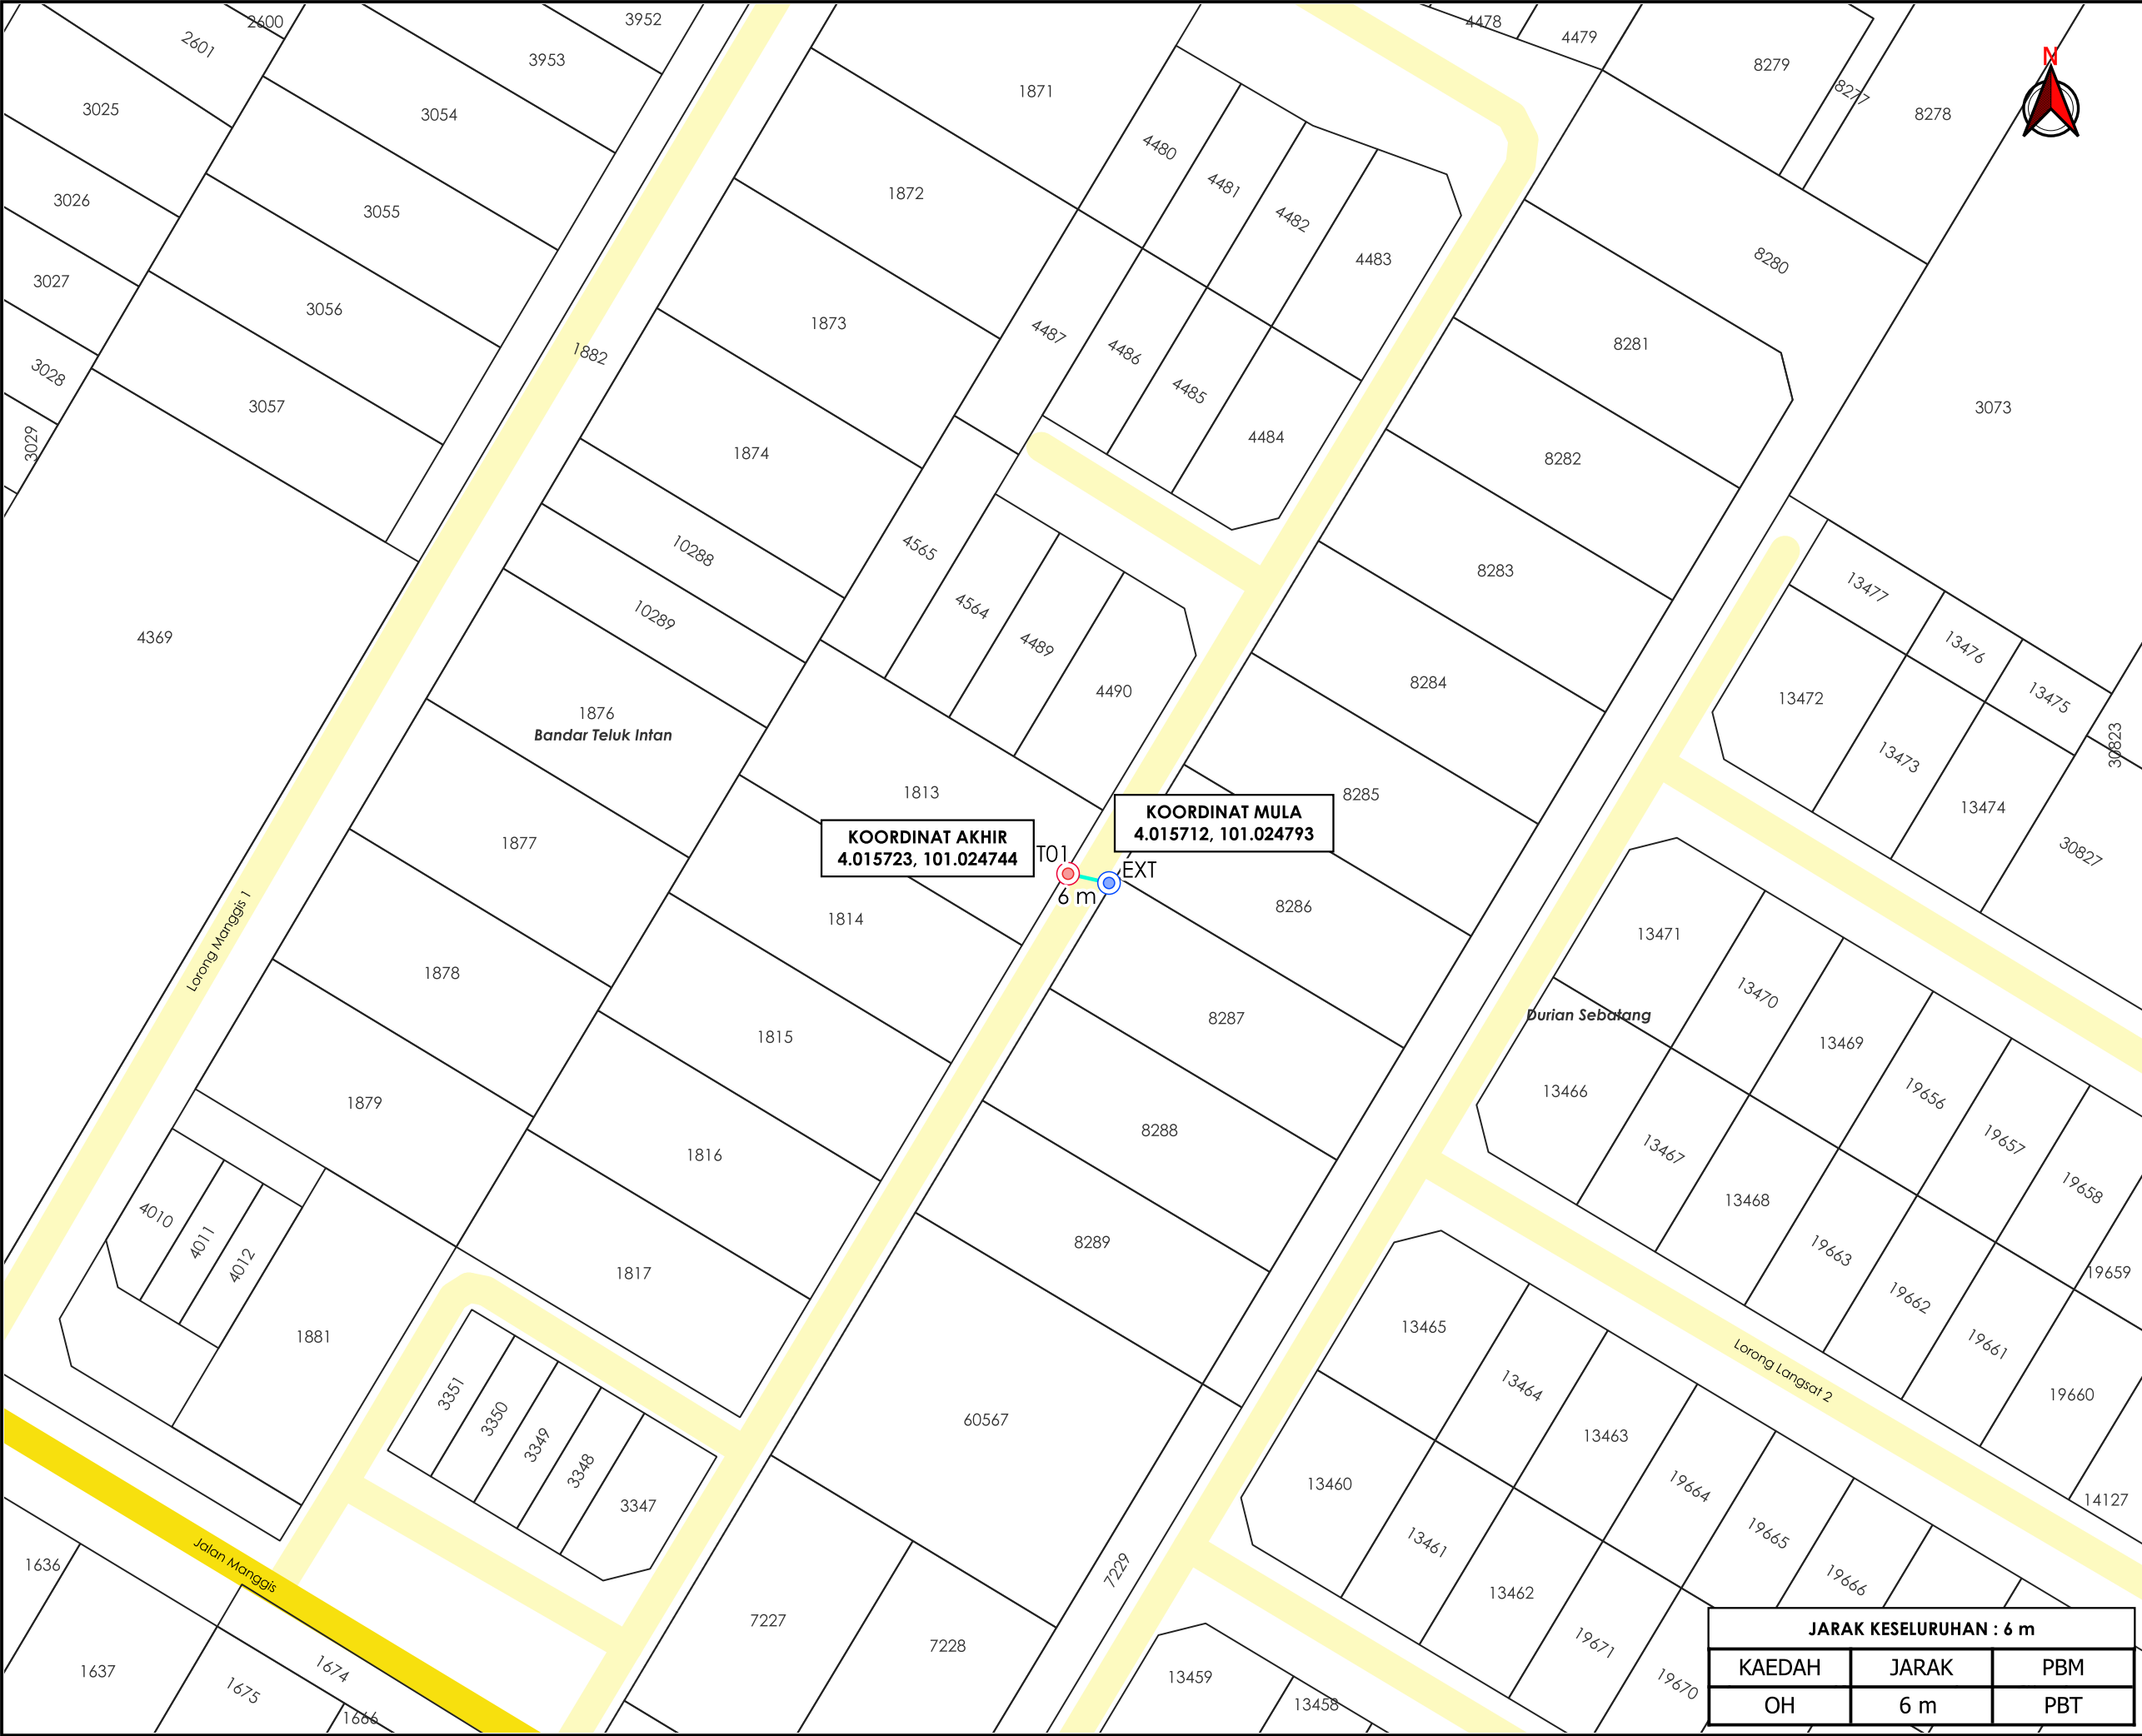

AGensi PENYELARAS

KORIDOR UTILITI

DARUL RIDZUAN

TAJUK PERMOHONAN

BEKALAN ELEKTRIK KE LOT 1813 JALAN MANGGIS TELUK INTAN 36000 PERAK DARUL RIDZUAN.

PETUNJUK

JALAN JKR

JALAN PBT

OVERHEAD

TIANG CADANGAN

TIANG SEDIA ADA

PIHAK BERKUASA MELULUS

MAJLIS PERBANDARAN TELUK INTAN

PENYEDIA UTILITI

TENAGA NASIONAL

JENIS PELAN

PELAN IZIN LALU

PELUKIS PELAN

ADIB FARHAN

TARIKH DIKELUARKAN

2026-06-18

MUKA SURAT

1/1

NO FAIL RUJUKAN

PINDAAN

KUDR/TNBB/B/05/26/0179

01

JARAK KESELURUHAN : 6 m

KAEDAH

JARAK

PBM

OH

6 m

PBT

*PENGUKURAN BERDASARKAN JARAK SATELIT