


**KORIDOR
UTILITI**
DARUL RIDZUAN



**MENJALANKAN KERJA-KERJA MENANAM TIANG KONKRIT SEBANYAK
6 BATANG TIANG KONKRIT UNTUK PROJEK TMNA/253339_UM5G FDC
SGL_FXX NID NGBH - GGOL**

**PELAN IZIN LALU
(PINDAAN 01)**

**NO FAIL RUJUKAN
KUDR/TMBS/B/01/26/0027**

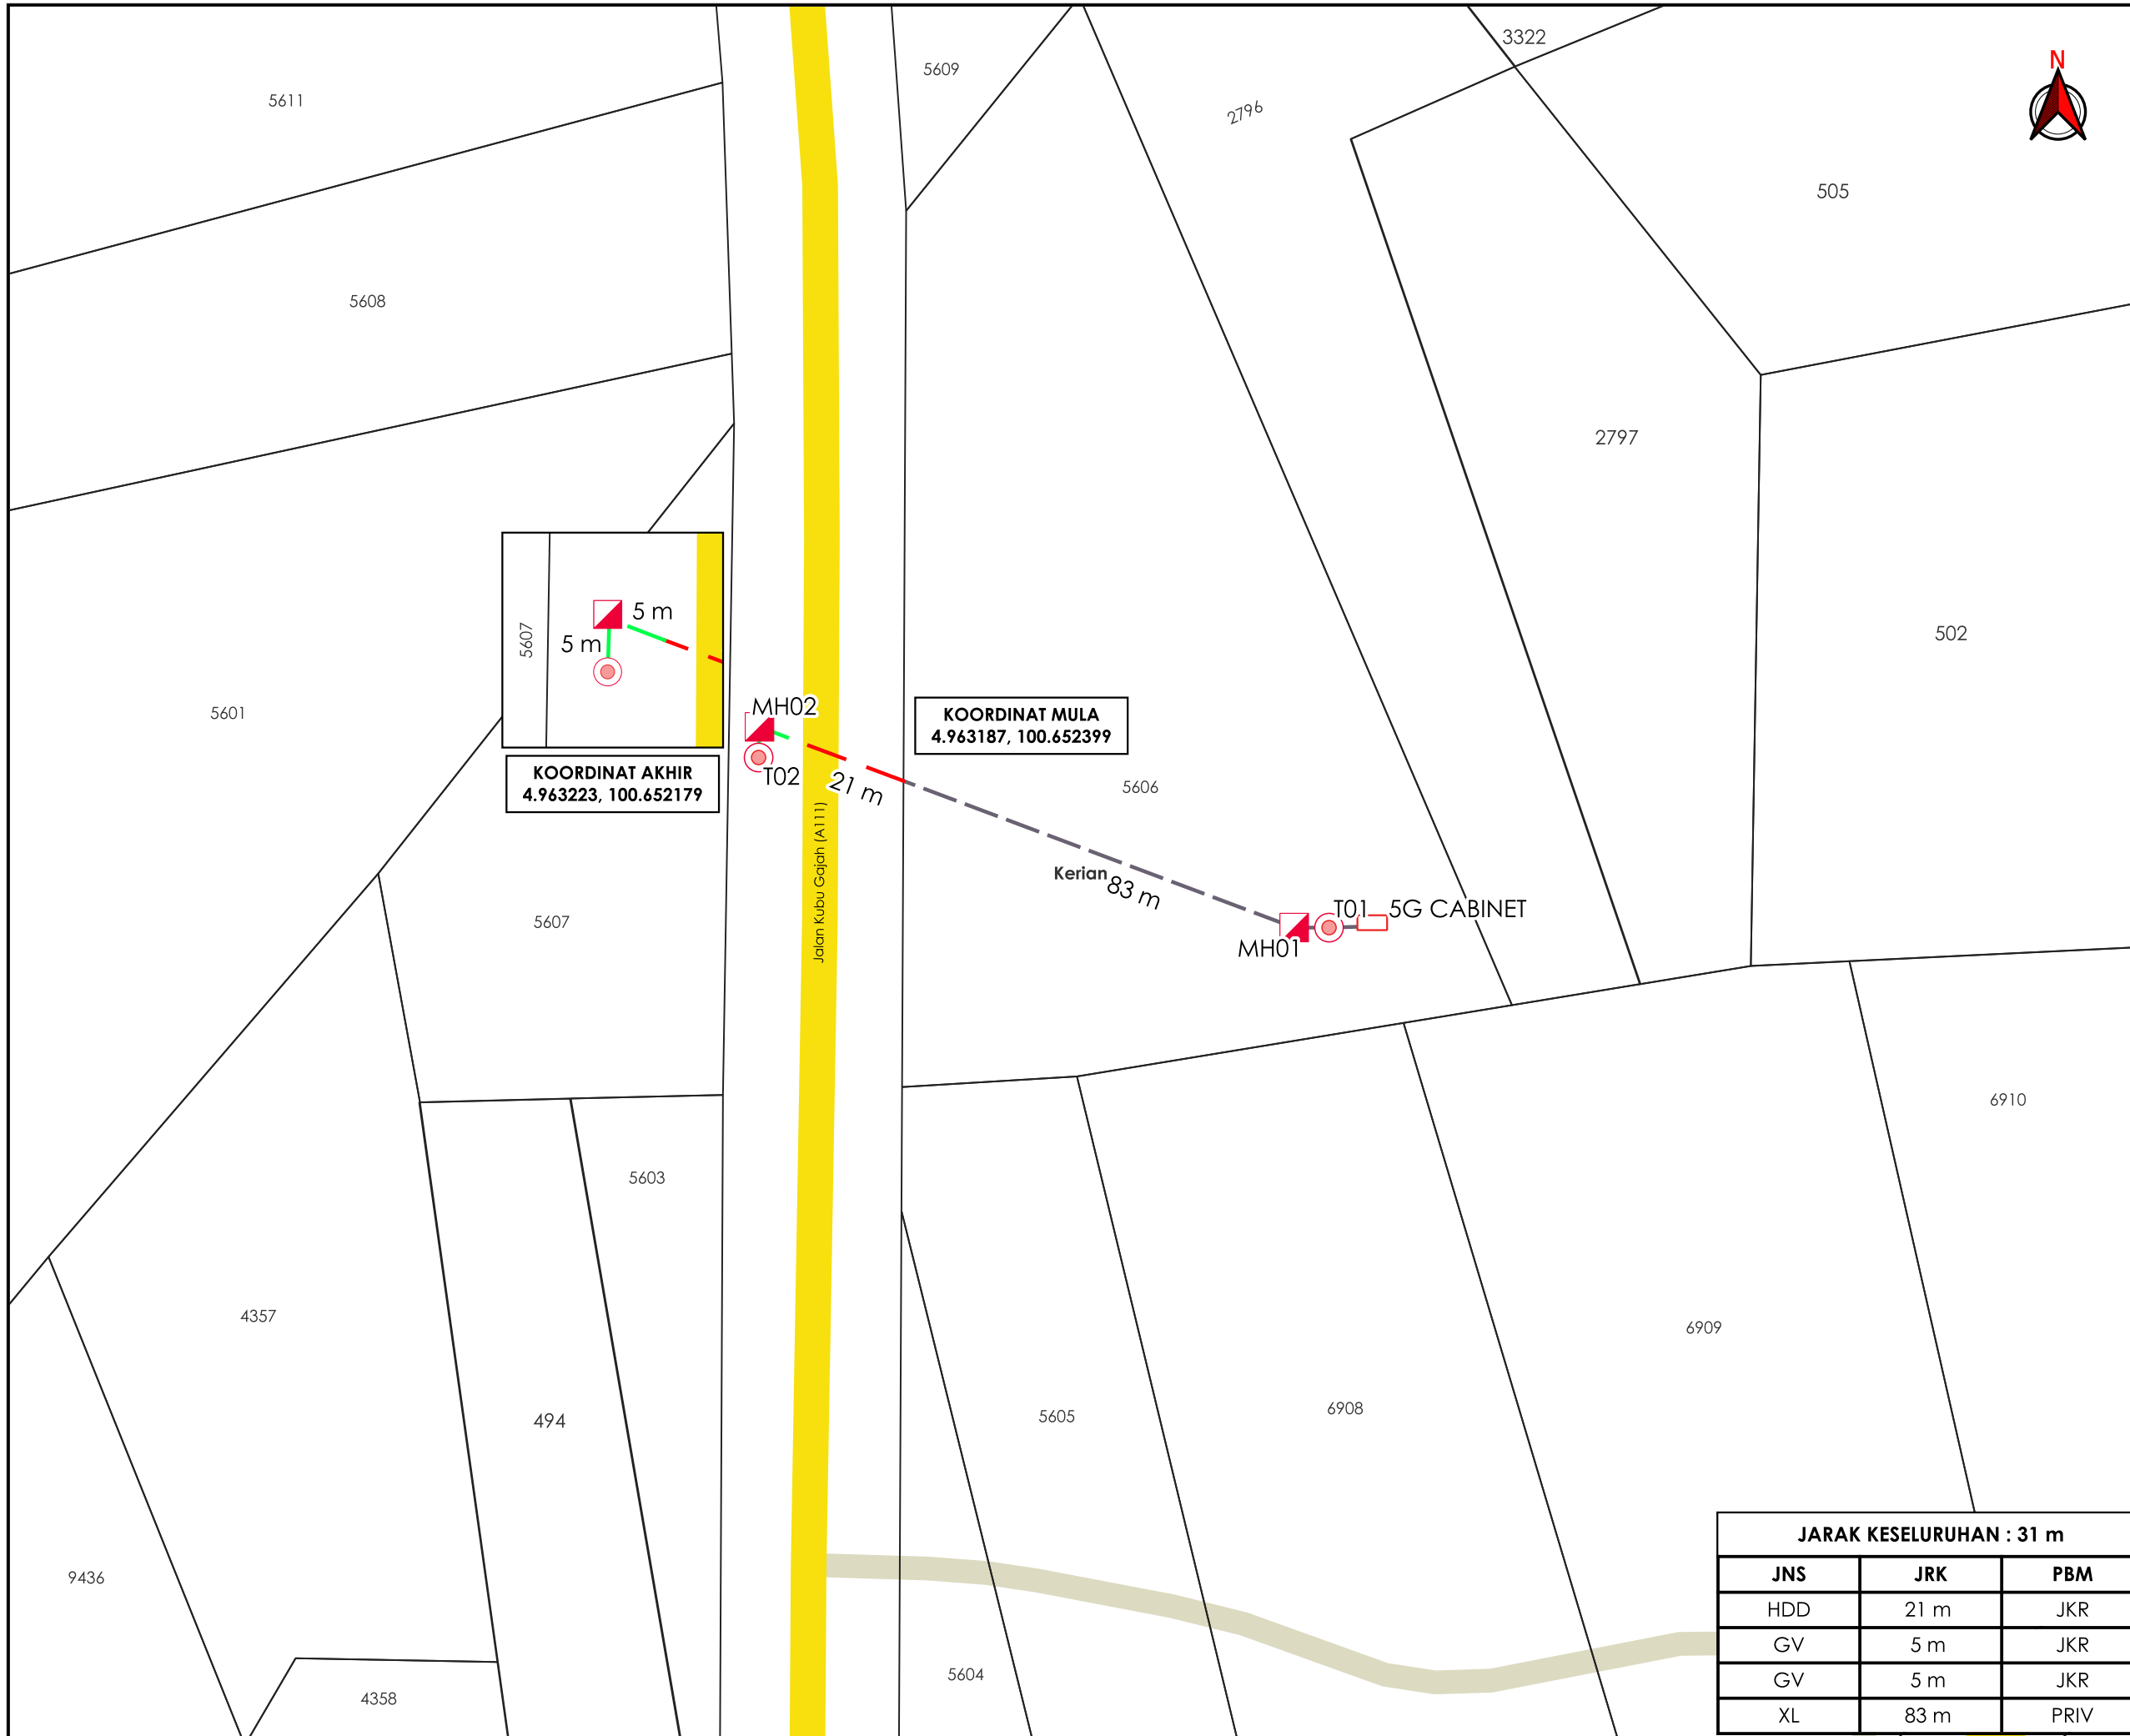

TAJUK PERMOHONAN
MENJALANKAN KERJA-KERJA MENANAM TIANG KONKRIT SEBANYAK 6 BATANG TIANG KONKRIT UNTUK PROJEK TMNA/253339_UM5G FDC SGL_FXX NID NGBH - GGOL

- PETUNJUK**
- JALAN JKR
 - JALAN PERSENDIRIAN
 - GRASS VERGE
 - HORIZONTAL DIRECTIONAL DRILLING
 - JAJARAN TIDAK TERLIBAT
 - MANHOLE CADANGAN
 - KABINET CADANGAN
 - TIANG CADANGAN

PIHAK BERKUASA MELULUS

	JABATAN KERJA RAYA KERIAN

PENYEDIA UTILITI



JARAK KESELURUHAN : 31 m

JNS	JRK	PBM
HDD	21 m	JKR
GV	5 m	JKR
GV	5 m	JKR
XL	83 m	PRIV

JENIS PELAN	PELAN IZIN LALU
PELUKIS PELAN	ADIB FARHAN
TARIKH DIKELUARKAN	2026-06-11
MUKA SURAT	1/1
NO FAIL RUJUKAN	PINDAAN
KUDR/TMBS/B/01/26/0027	01

***PENGUKURAN BERDASARKAN JARAK SATELIT**