

**KORIDOR
UTILITI**
DARUL RIDZUAN




timeTM

**CADANGAN PEMASANGAN UTILITI BAGI KABEL TELEKOMUNIKASI DI
DALAM KAWASAN RIZAB JALAN AWAM DAERAH HILIR PERAK, PERAK
DARUL RIDZUAN UNTUK TETUAN TT DOTCOM SDN BHD - FTK SO SDU
TAMAN ANTEK AVENUE, TELUK INTAN**

PELAN IZIN LALU

**NO FAIL RUJUKAN
KUDR/TTDC/A/07/26/0283**

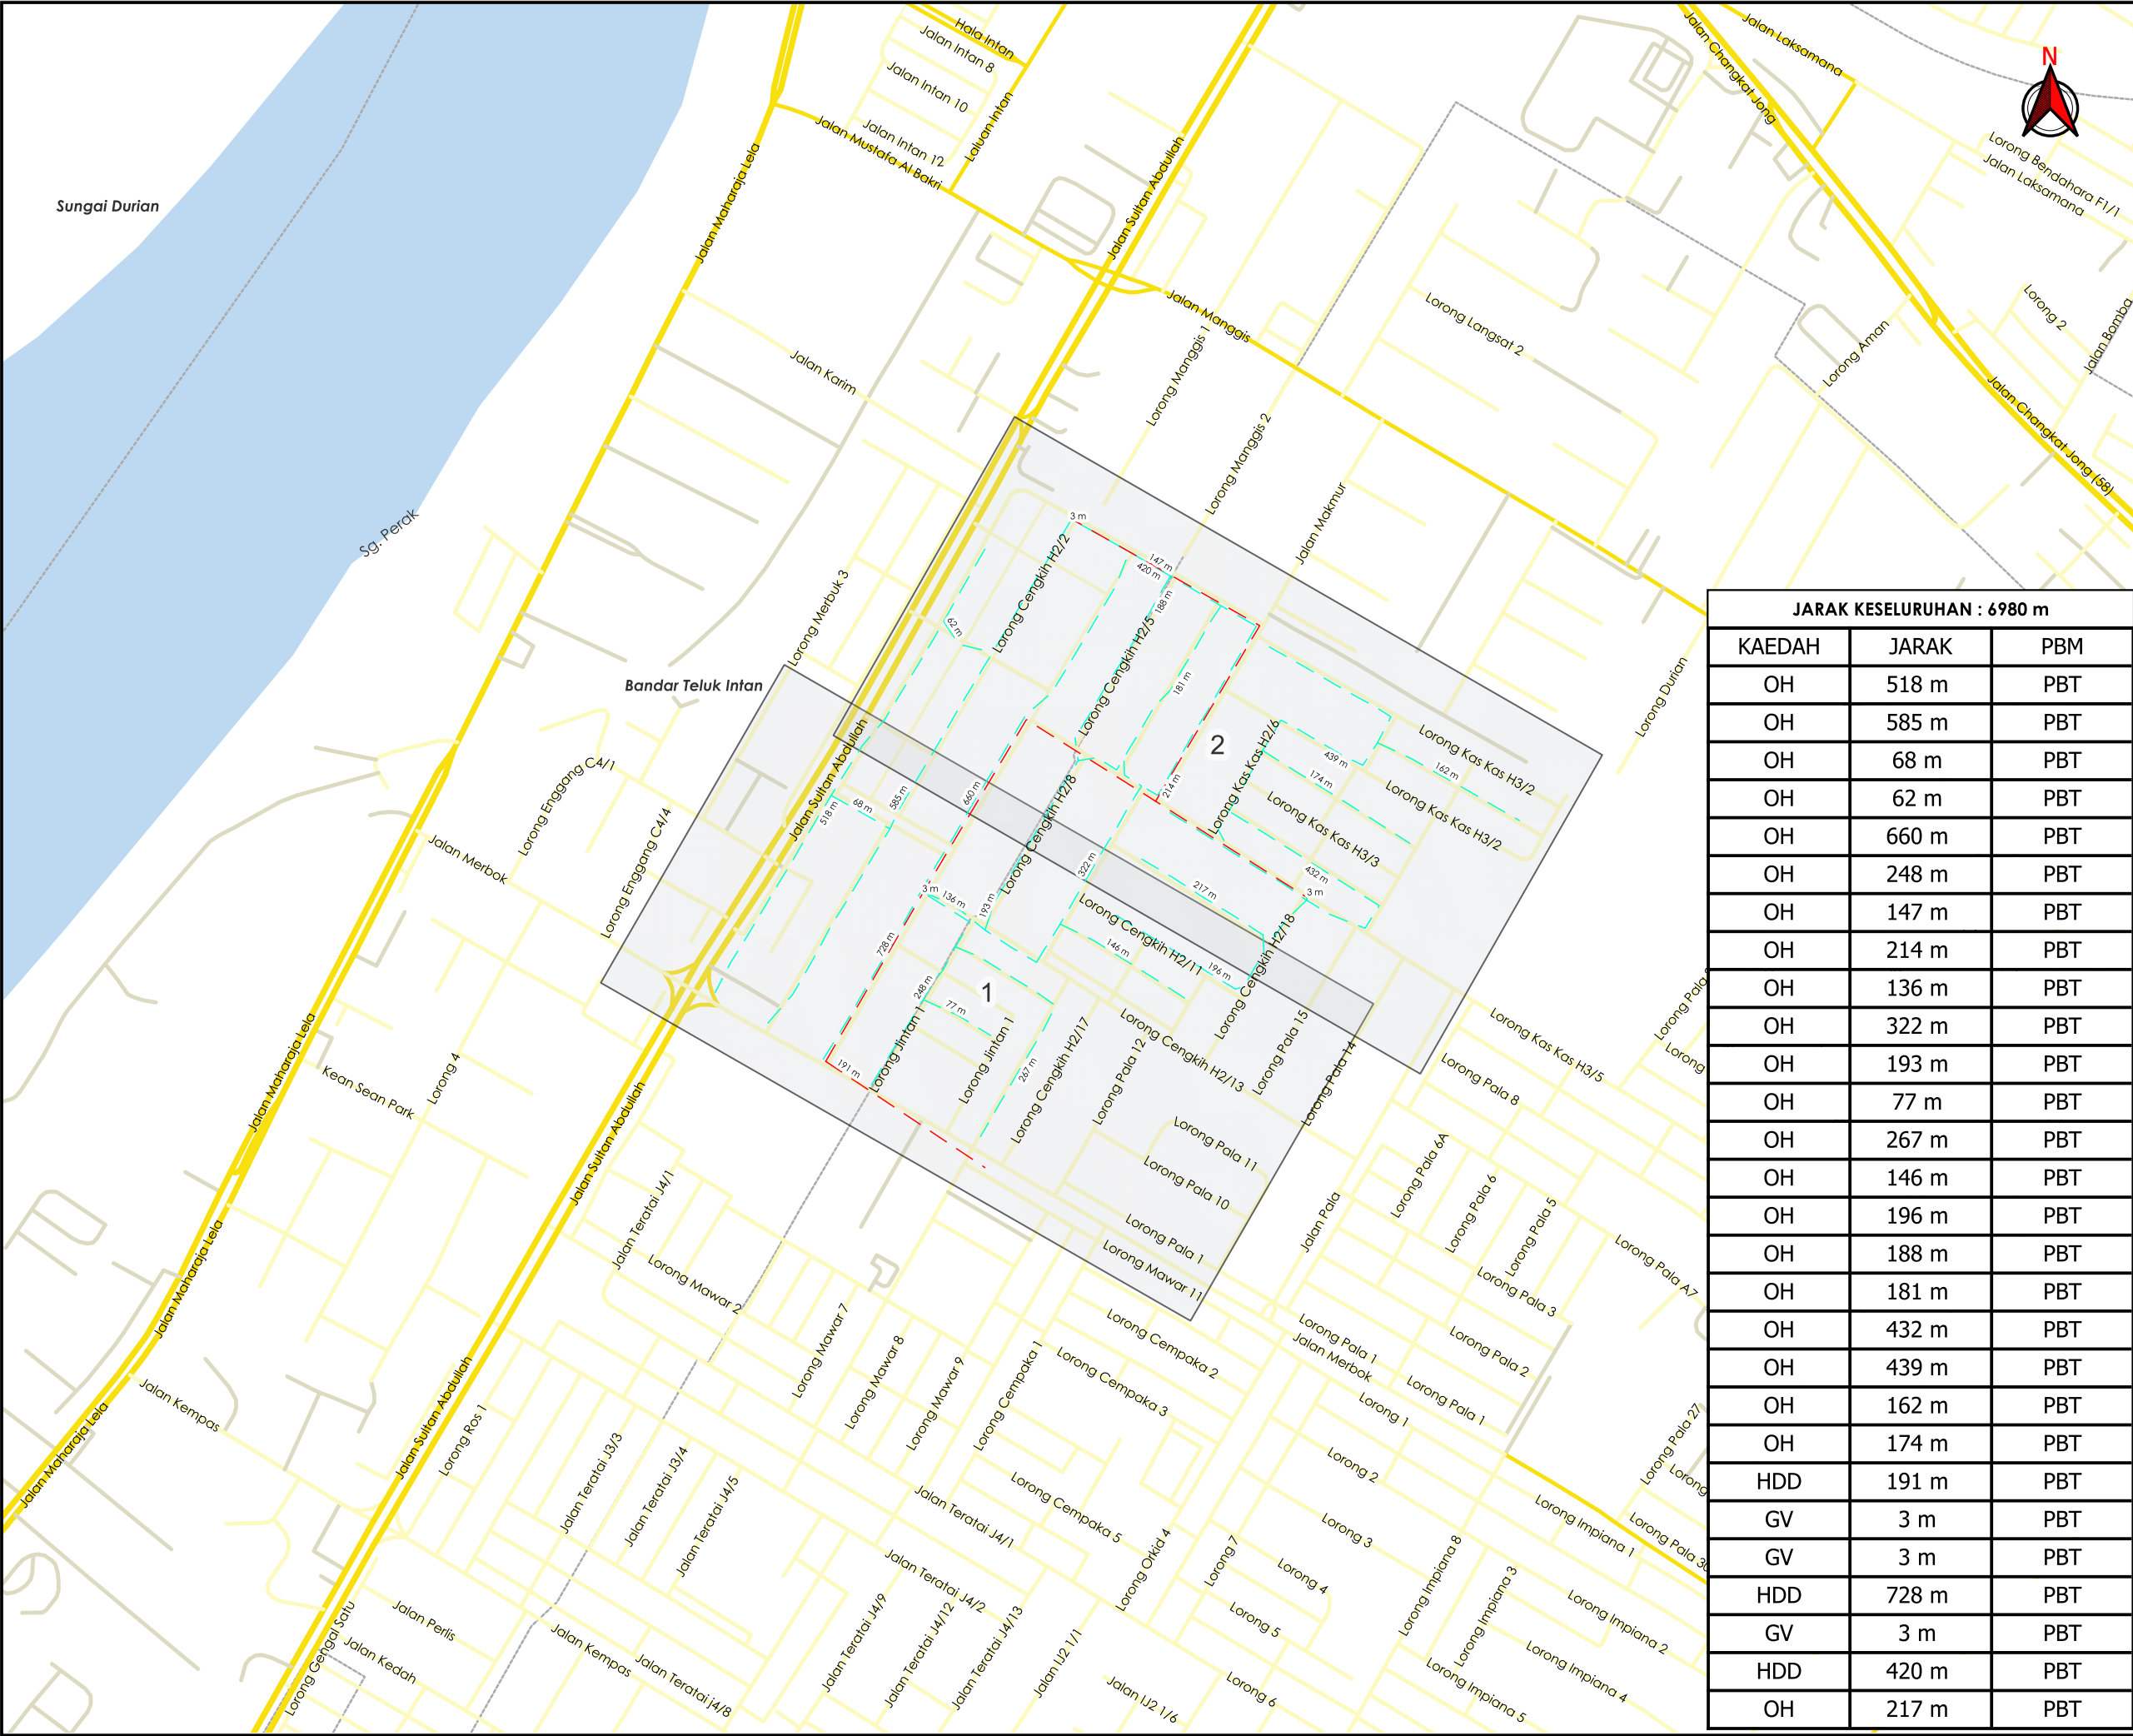

AGANSI PENYELARAS

KORIDOR UTILITI

DARUL RIDZUAN

TAJUK PERMOHONAN

CADANGAN PEMASANGAN UTILITI BAGI KABEL TELEKOMUNIKASI DI DALAM KAWASAN RIZAB JALAN AWAM DAERAH HILIR PERAK, PERAK DARUL RIDZUAN UNTUK TETUAN TT DOTCOM SDN BHD - FTK SO SDU TAMAN ANTEK AVENUE, TELUK INTAN

PETUNJUK

JALAN JKR

JALAN PBT

JALAN PERSENDIRIAN

GRASS VERGE

HORIZONTAL DIRECTIONAL DRILLING

OVERHEAD

PIHAK BERKUASA MELULUS

MAJLIS PERBANDARAN TELUK INTAN

PENYEDIA UTILITI

JENIS PELAN

PELAN IZIN LALU

PELUKIS PELAN

ADIB FARHAN

TARIKH DIKELUARKAN

2026-07-21

MUKA SURAT

0/2

NO FAIL RUJUKAN

PINDAAN


KUDR/TTDC/A/07/26/0283

00

JARAK KESELURUHAN : 6980 m

KAEDAH	JARAK	PBM
OH	518 m	PBT
OH	585 m	PBT
OH	68 m	PBT
OH	62 m	PBT
OH	660 m	PBT
OH	248 m	PBT
OH	147 m	PBT
OH	214 m	PBT
OH	136 m	PBT
OH	322 m	PBT
OH	193 m	PBT
OH	77 m	PBT
OH	267 m	PBT
OH	146 m	PBT
OH	196 m	PBT
OH	188 m	PBT
OH	181 m	PBT
OH	432 m	PBT
OH	439 m	PBT
OH	162 m	PBT
OH	174 m	PBT
HDD	191 m	PBT
GV	3 m	PBT
GV	3 m	PBT
HDD	728 m	PBT
GV	3 m	PBT
HDD	420 m	PBT
OH	217 m	PBT

*PENGUKURAN BERDASARKAN JARAK SATELIT

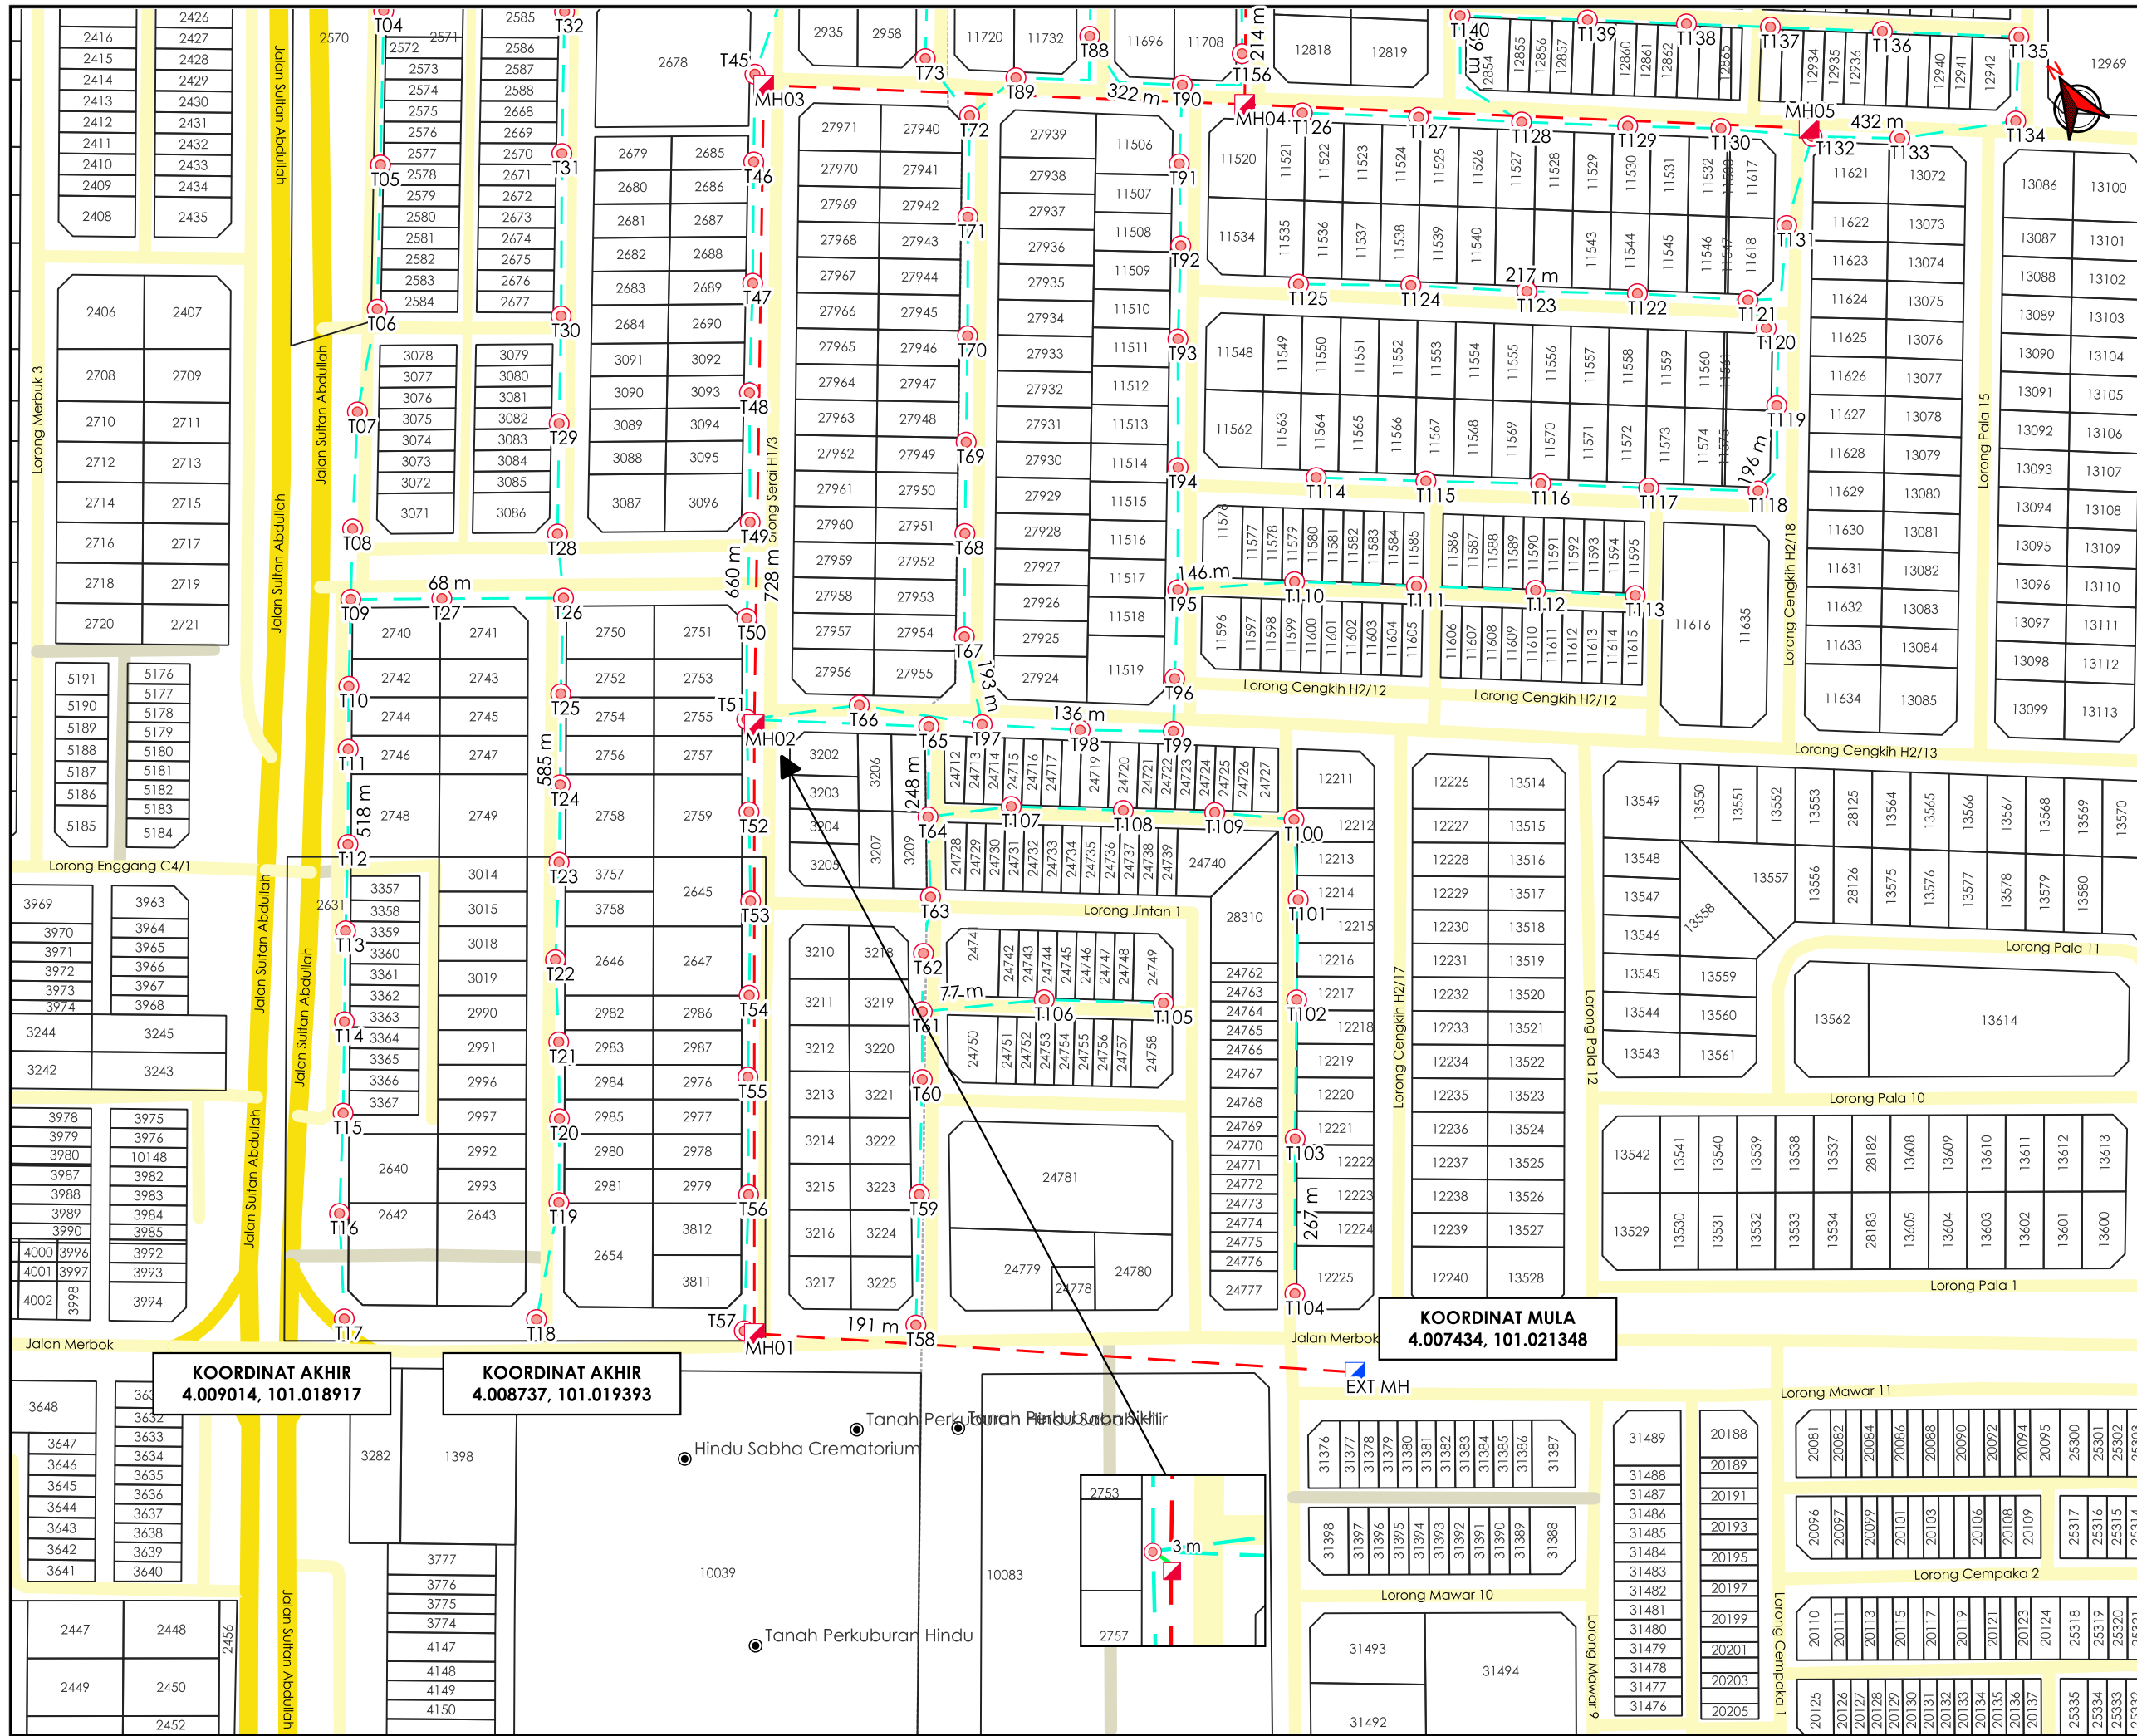

AGensi PENYELARAS

KORIDOR UTILITI

DARUL RIDZUAN

TAJUK PERMOHONAN

CADANGAN PEMASANGAN UTILITI BAGI KABEL TELEKOMUNIKASI DI DALAM KAWASAN RIZAB JALAN AWAM DAERAH HILIR PERAK, PERAK DARUL RIDZUAN UNTUK TETUAN TT DOTCOM SDN BHD - FTK SO SDU TAMAN ANTEK AVENUE, TELUK INTAN

PETUNJUK


- JALAN JKR
- JALAN PBT
- JALAN PERSENDIRIAN
- GRASS VERGE
- HORIZONTAL DIRECTIONAL DRILLING
- OVERHEAD
- TIANG CADANGAN
- MANHOLE CADANGAN
- MANHOLE SEDIA ADA

PIHAK BERKUASA MELULUS

	MAJLIS PERBANDARAN TELUK INTAN
--	---------------------------------------

PENYEDIA UTILITI

JENIS PELAN	PELAN IZIN LALU
PELUKIS PELAN	ADIB FARHAN
TARIKH DIKELUARKAN	2026-07-21
MUKA SURAT	1/2
NO FAIL RUJUKAN	PINDAAN
KUDR/TTDC/A/07/26/0283	00

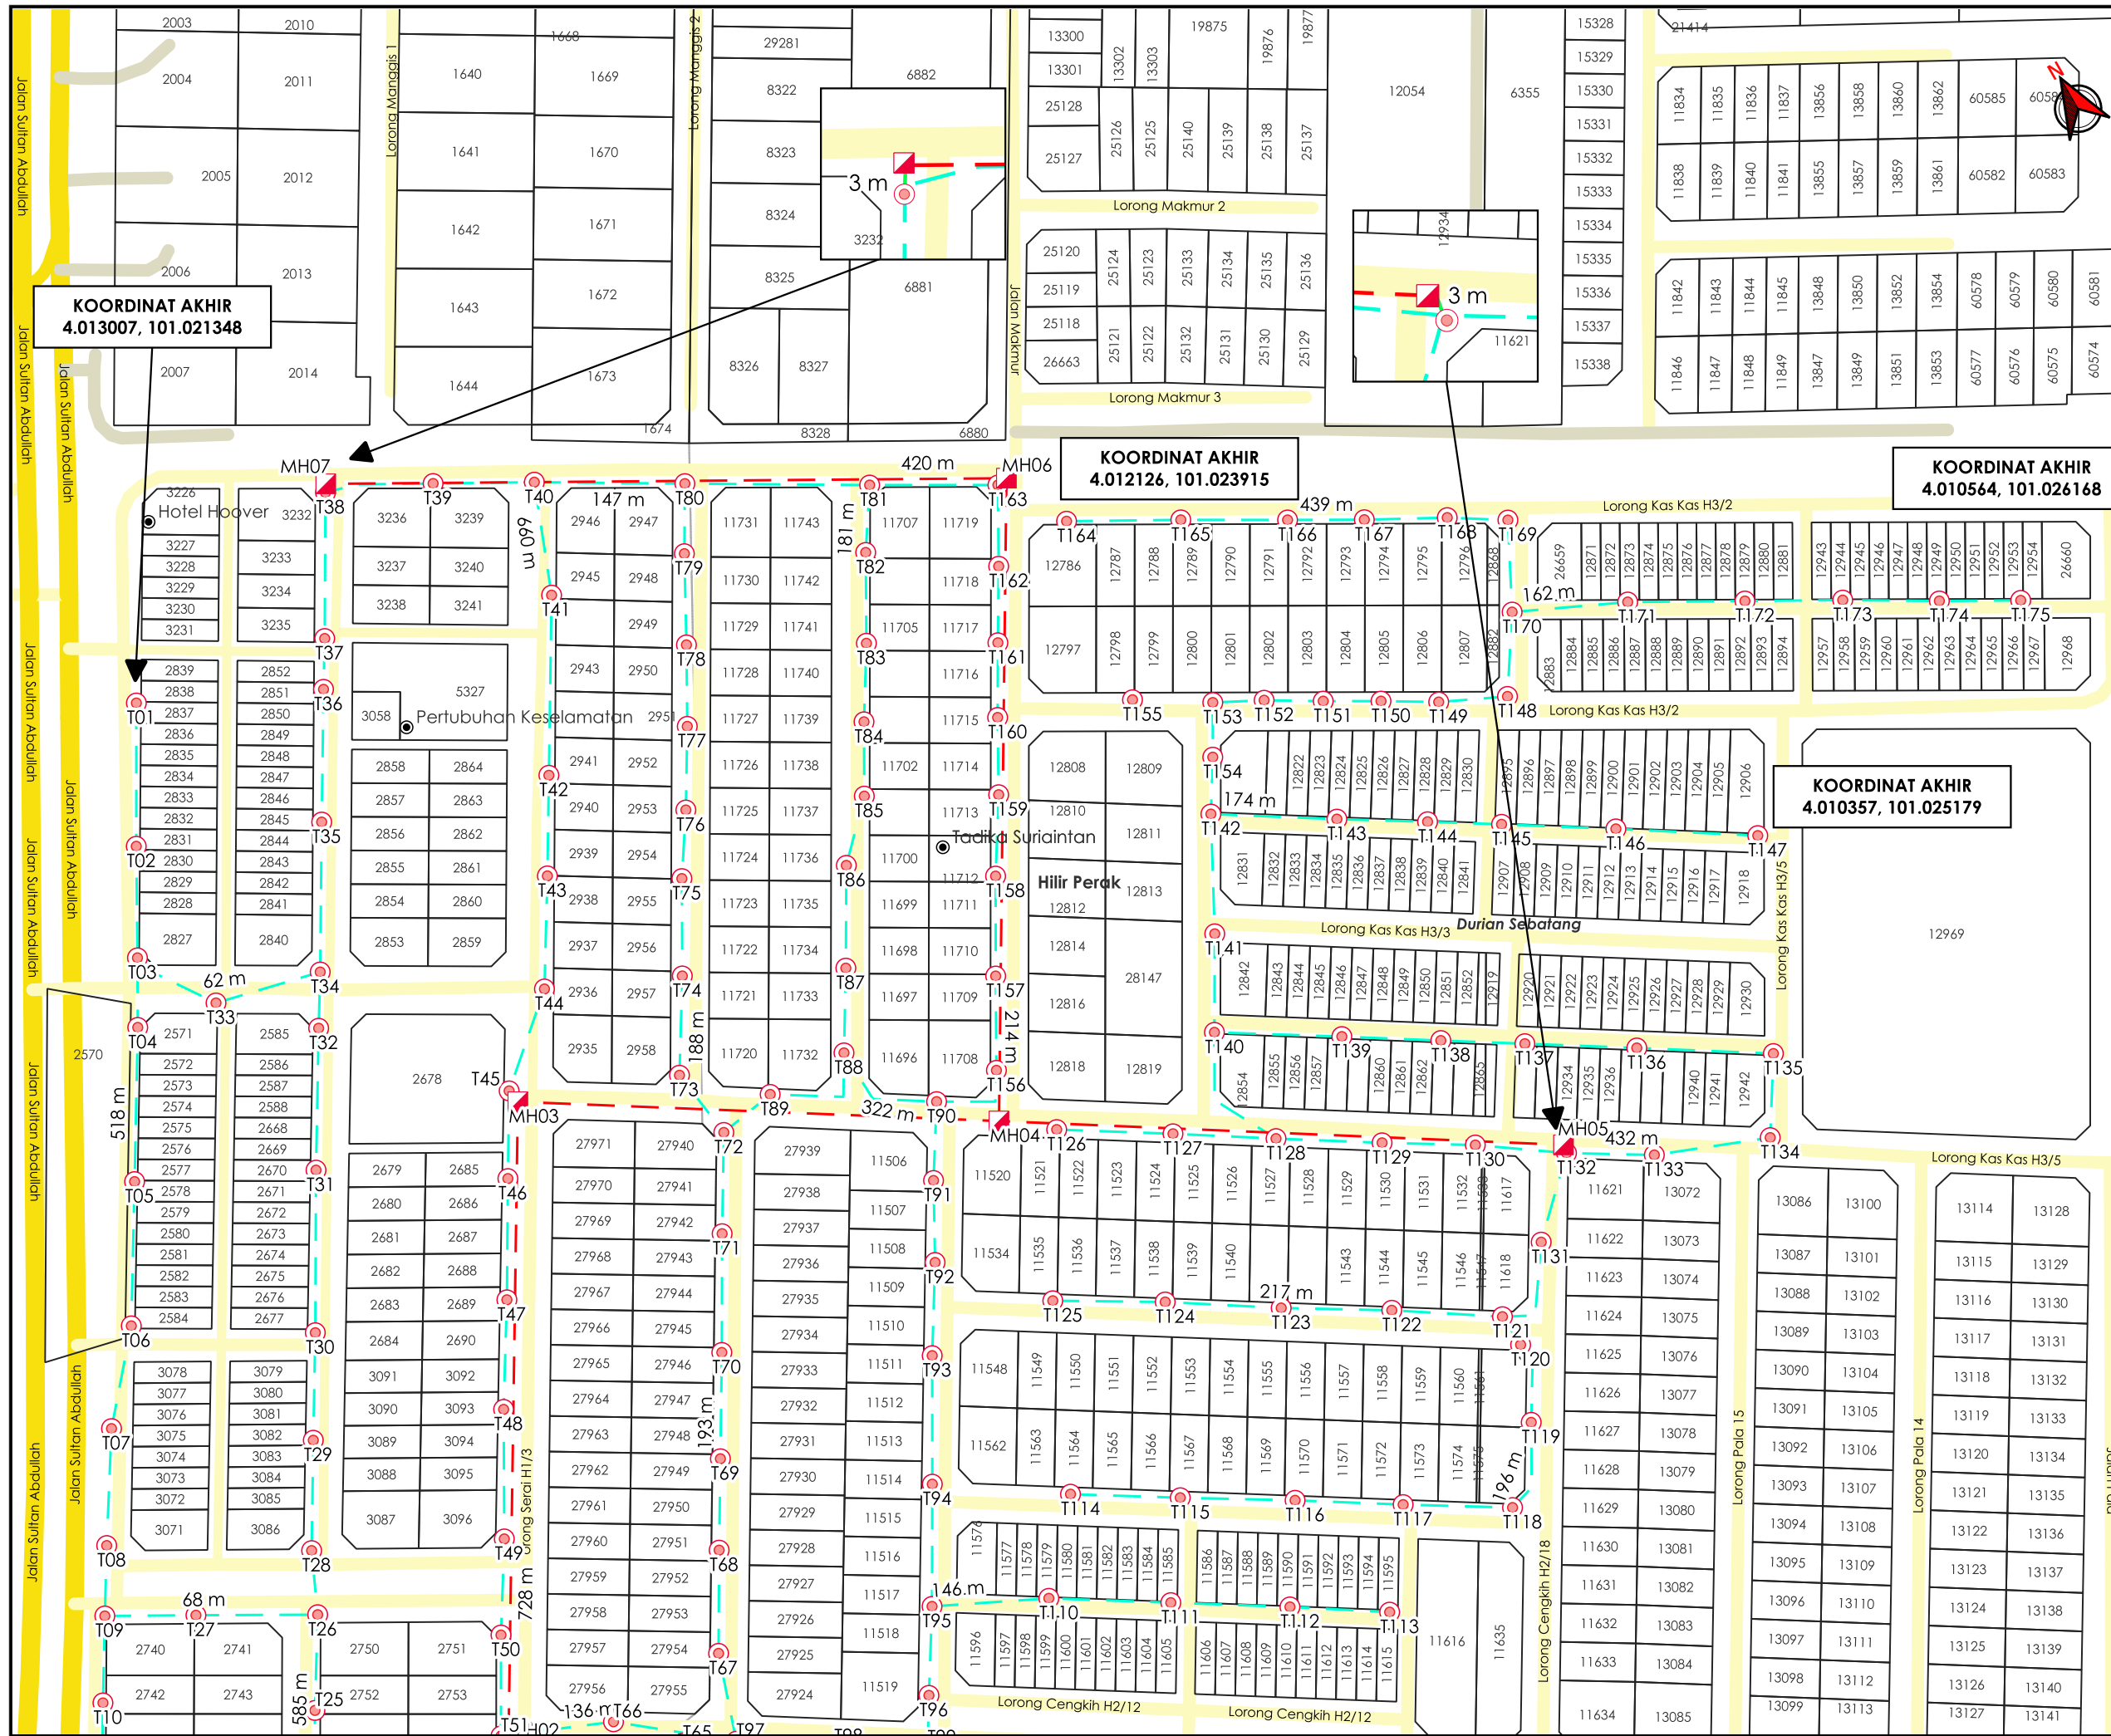

AGensi PENYELARAS

KORIDOR UTILITI

DARUL RIDZUAN

TAJUK PERMOHONAN

CADANGAN PEMASANGAN UTILITI BAGI KABEL TELEKOMUNIKASI DI DALAM KAWASAN RIZAB JALAN AWAM DAERAH HILIR PERAK, PERAK DARUL RIDZUAN UNTUK TETUAN TT DOTCOM SDN BHD - FTK SO SDU TAMAN ANTEK AVENUE, TELUK INTAN

PETUNJUK

- JALAN JKR
- JALAN PBT
- JALAN PERSENDIRIAN
- GRASS VERGE
- HORIZONTAL DIRECTIONAL DRILLING
- OVERHEAD
- TIANG CADANGAN
- MANHOLE CADANGAN

PIHAK BERKUASA MELULUS

	MAJLIS PERBANDARAN TELUK INTAN

PENYEDIA UTILITI

time

JENIS PELAN	PELAN IZIN LALU
PELUKIS PELAN	ADIB FARHAN
TARIKH DIKELUARKAN	2026-07-21
MUKA SURAT	2/2
NO FAIL RUJUKAN	PINDAAN
KUDR/TTDC/A/07/26/0283	00

K U M P U L A N


Asiadebut

BORANG ULASAN PELAN IZIN LALU

NO FAIL	KUDR/TTDC/A/07/26/0283
DAERAH	HILIR PERAK
PENYEDIA UTILITI	TTDC
PENYEDIA PELAN	ADIB FARHAN
TARIKH PELAN	21/07/2026

ULASAN PELAN :

BIL	ULASAN
1.	UNTUK MAKLUMAN, TERDAPAT PERMOHONAN DIATAS BERTINDIH DENGAN PERMOHONAN KUDR/TNBB/A/02/25/0129.

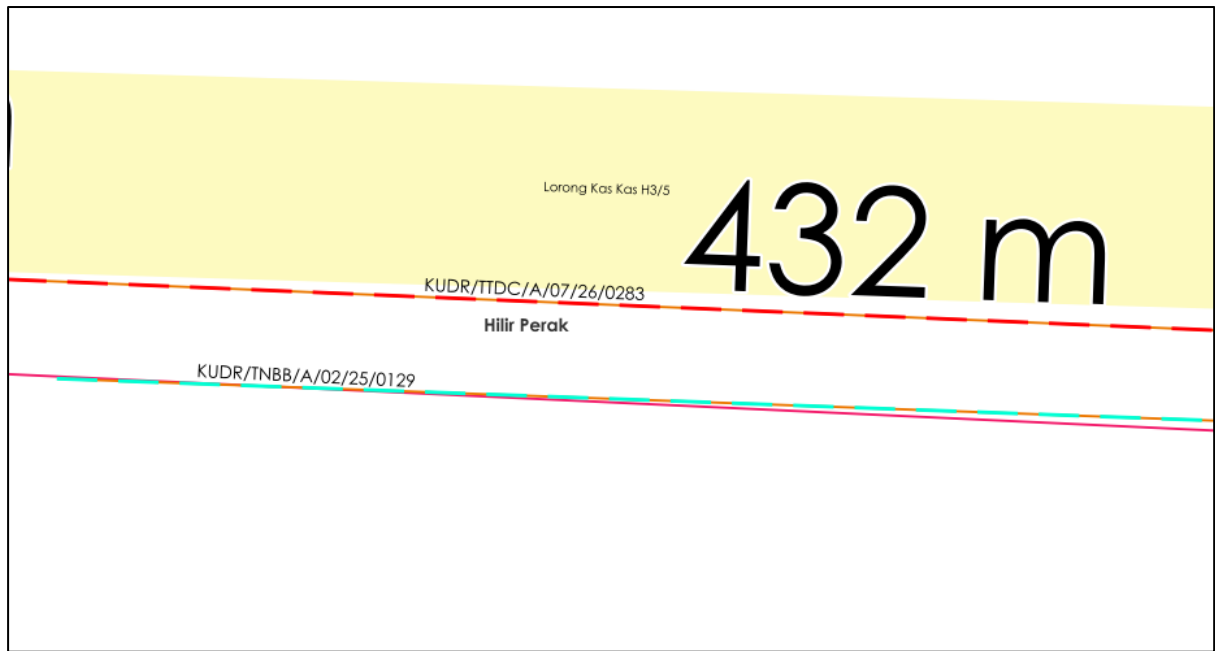

KOORDINAT BERTINDIH:

MULA: 4.011409, 101.021810

AKHIR: 4.009045, 101.023417