

**KORIDOR
UTILITI**
DARUL RIDZUAN




**TENAGA
NASIONAL**

**BEKALAN ELEKTRIK KE CADANGAN MEMBINA 15 LOT RPT (IAD
INFRASTRUKTUR) DI ATAS PT 7809 - 7810, PT 7817 & PT 7826 - PT 7837
(DI ATAS SEBAHAGIAN LOT 3679), TAMAN SENTOSA, MUKIM TUPAI,
DAERAH LARUT MATANG, PERAK DARUL RIDZUAN UNTUK TETUAN
UKIRAN RAMA SDN BHD.**

PELAN IZIN LALU

**NO FAIL RUJUKAN
KUDR/TNBB/A/06/26/0236**

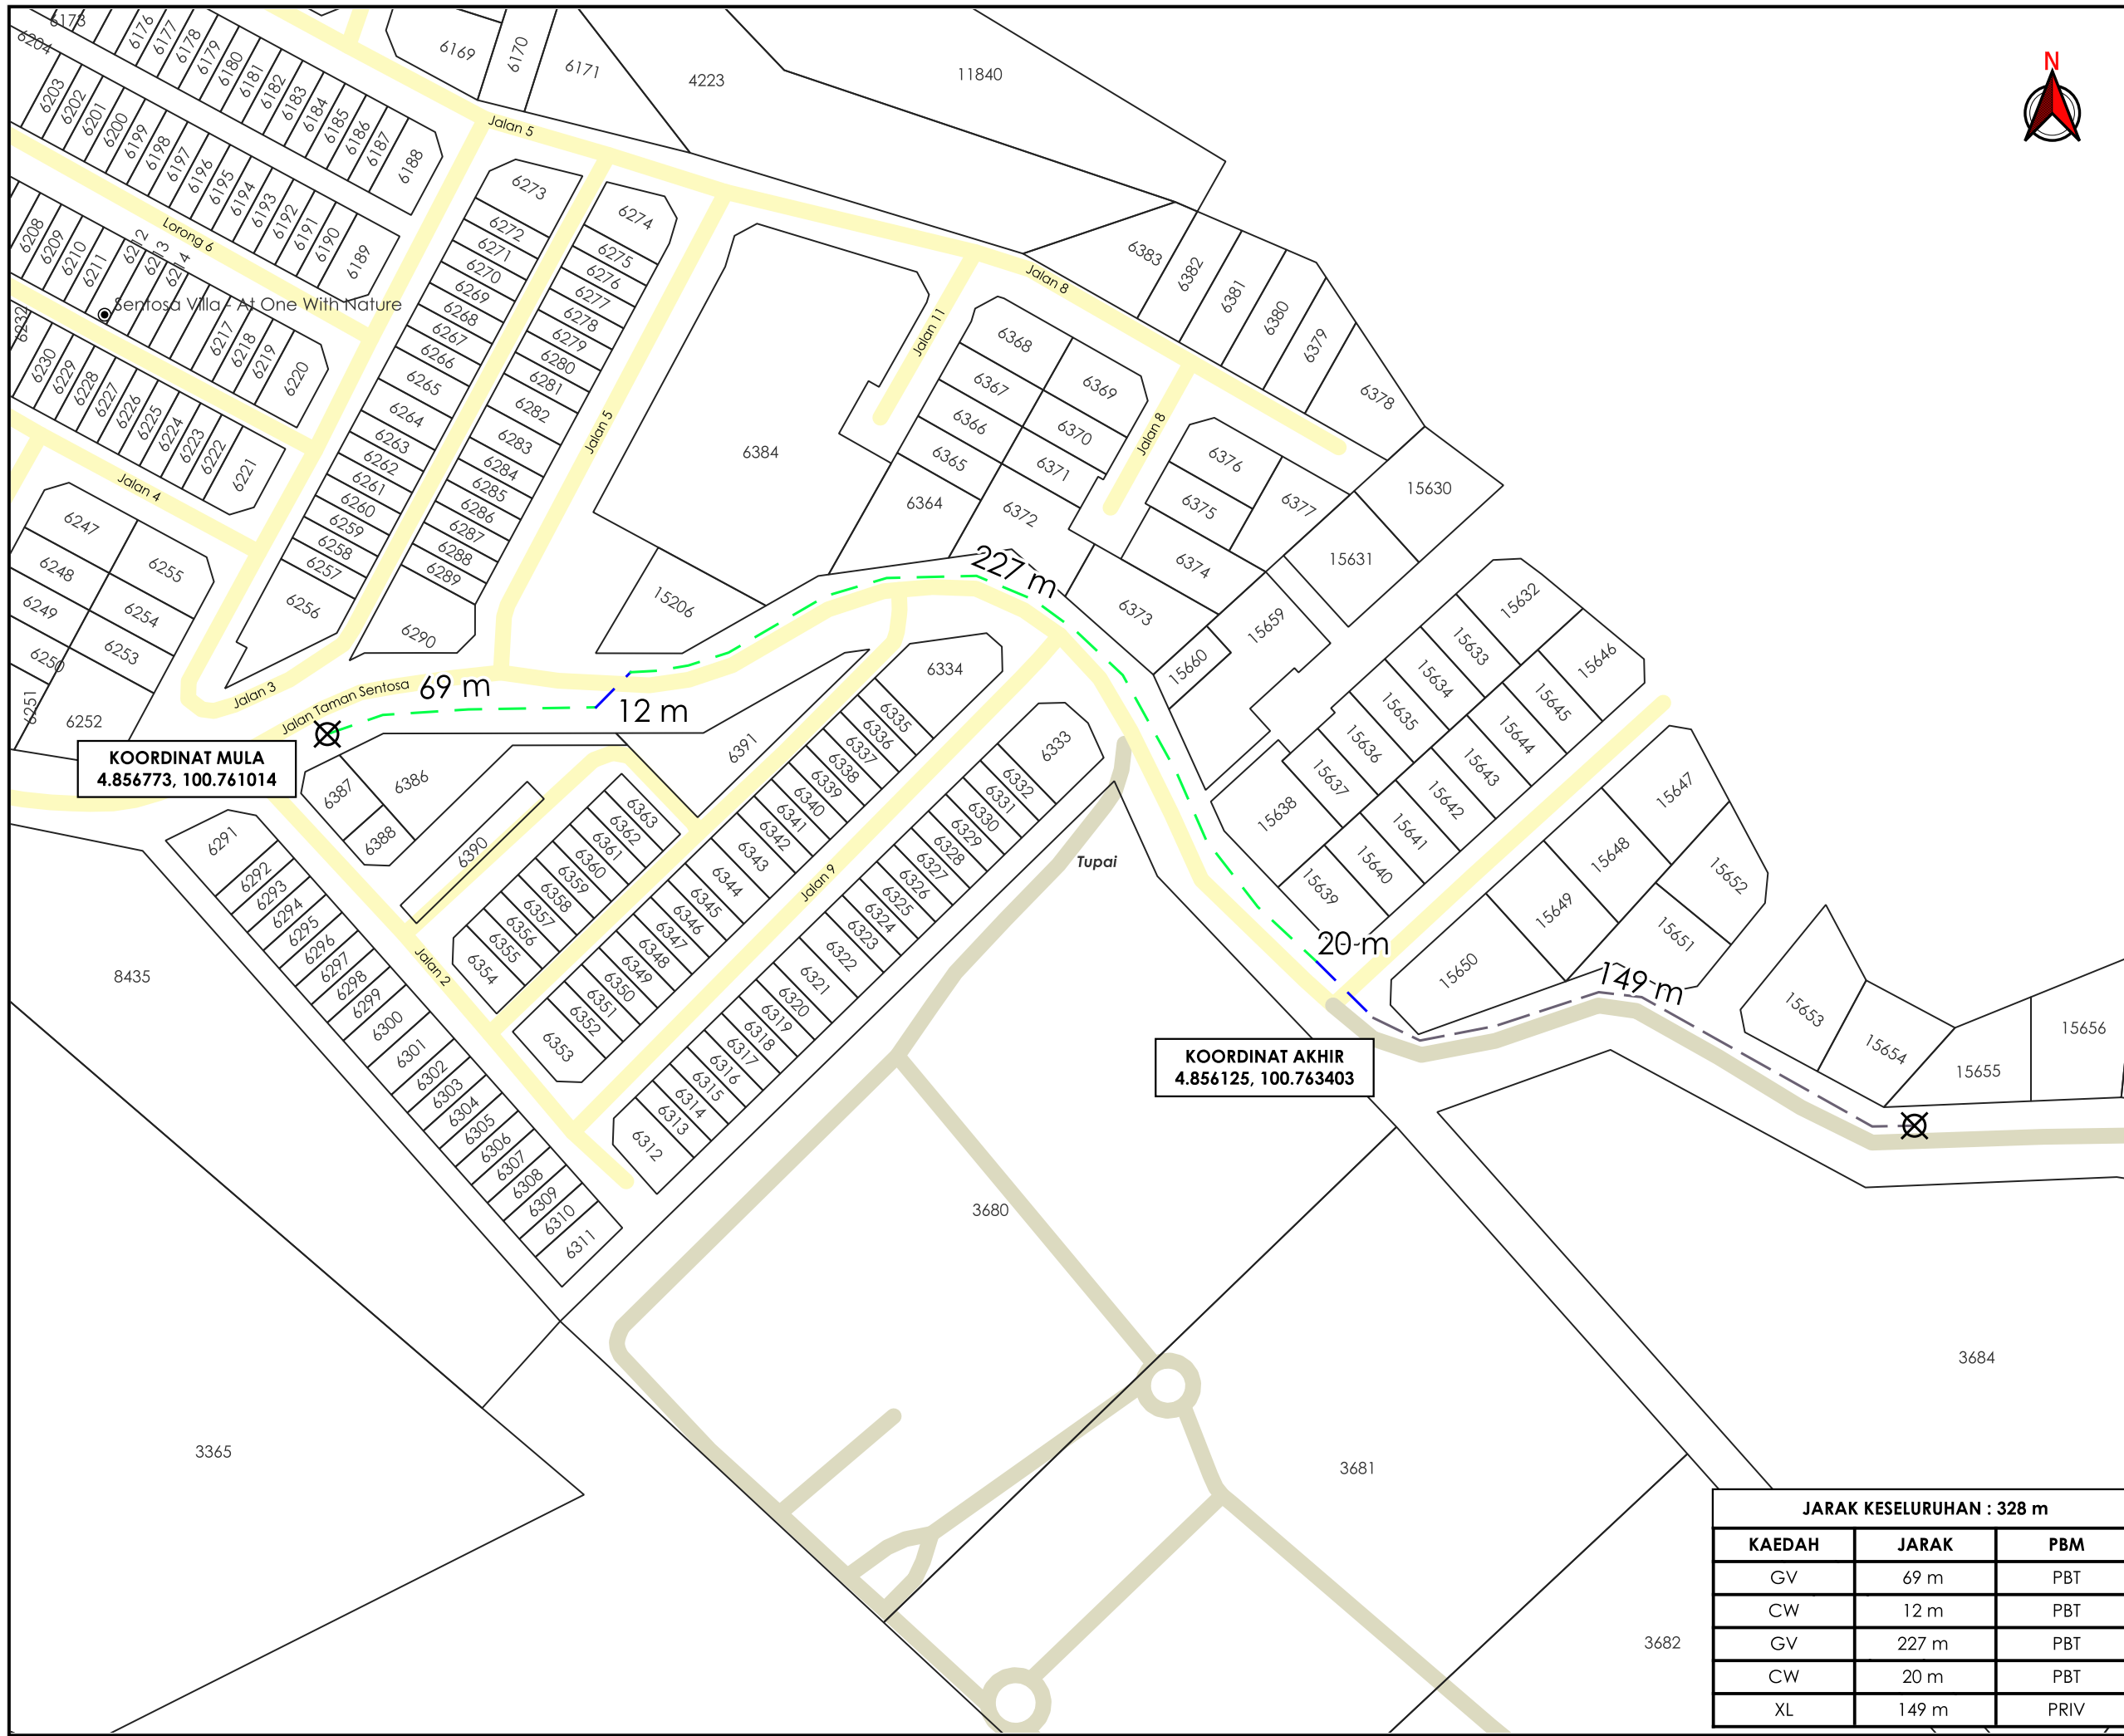

TAJUK PERMOHONAN
 BEKALAN ELEKTRIK KE CADANGAN MEMBINA 15 LOT RPT (IAD INFRASTRUKTUR) DI ATAS PT 7809 - 7810, PT 7817 & PT 7826 - PT 7837 (DI ATAS SEBAHAGIAN LOT 3679), TAMAN SENTOSA, MUKIM TUPAI, DAERAH LARUT MATANG, PERAK DARUL RIDZUAN UNTUK TETUAN UKIRAN RAMA SDN BHD.

PETUNJUK

- JALAN PBT
- JALAN PERSENDIRIAN
- - - CARRIAGE WAY
- - - GRASS VERGE
- - - JAJARAN TIDAK TERLIBAT
- X TITIK MULA AKHIR

PIHAK BERKUASA MELULUS
MAJLIS PERBANDARAN TAIPING

PENYEDIA UTILITI
TENAGA NASIONAL

JENIS PELAN		PELAN IZIN LALU
PELUKIS PELAN		ADIB FARHAN
TARIKH DIKELUARKAN		2026-06-22
MUKA SURAT	1/1	
NO FAIL RUJUKAN		PINDAAN
KUDR/TNBB/A/06/26/0236		00

JARAK KESELURUHAN : 328 m

KAEDAH	JARAK	PBM
GV	69 m	PBT
CW	12 m	PBT
GV	227 m	PBT
CW	20 m	PBT
XL	149 m	PRIV

***PENGUKURAN BERDASARKAN JARAK SATELIT**