

**KORIDOR
UTILITI**
DARUL RIDZUAN




**TENAGA
NASIONAL**

BEKALAN ELEKTRIK KE CADANGAN MEMBINA 15 LOT RPT (IAD INFRASTRUKTUR) DI ATAS PT 7809 - 7810, PT 7817 & PT 7826 - PT 7837 (DI ATAS SEBAHAGIAN LOT 3679), TAMAN SENTOSA, MUKIM TUPAI, DAERAH LARUT MATANG, PERAK DARUL RIDZUAN UNTUK TETUAN UKIRAN RAMA SDN BHD.

**PELAN IZIN LALU
(PINDAAN 01)**

**NO FAIL RUJUKAN
KUDR/TNBB/B/06/26/0236**

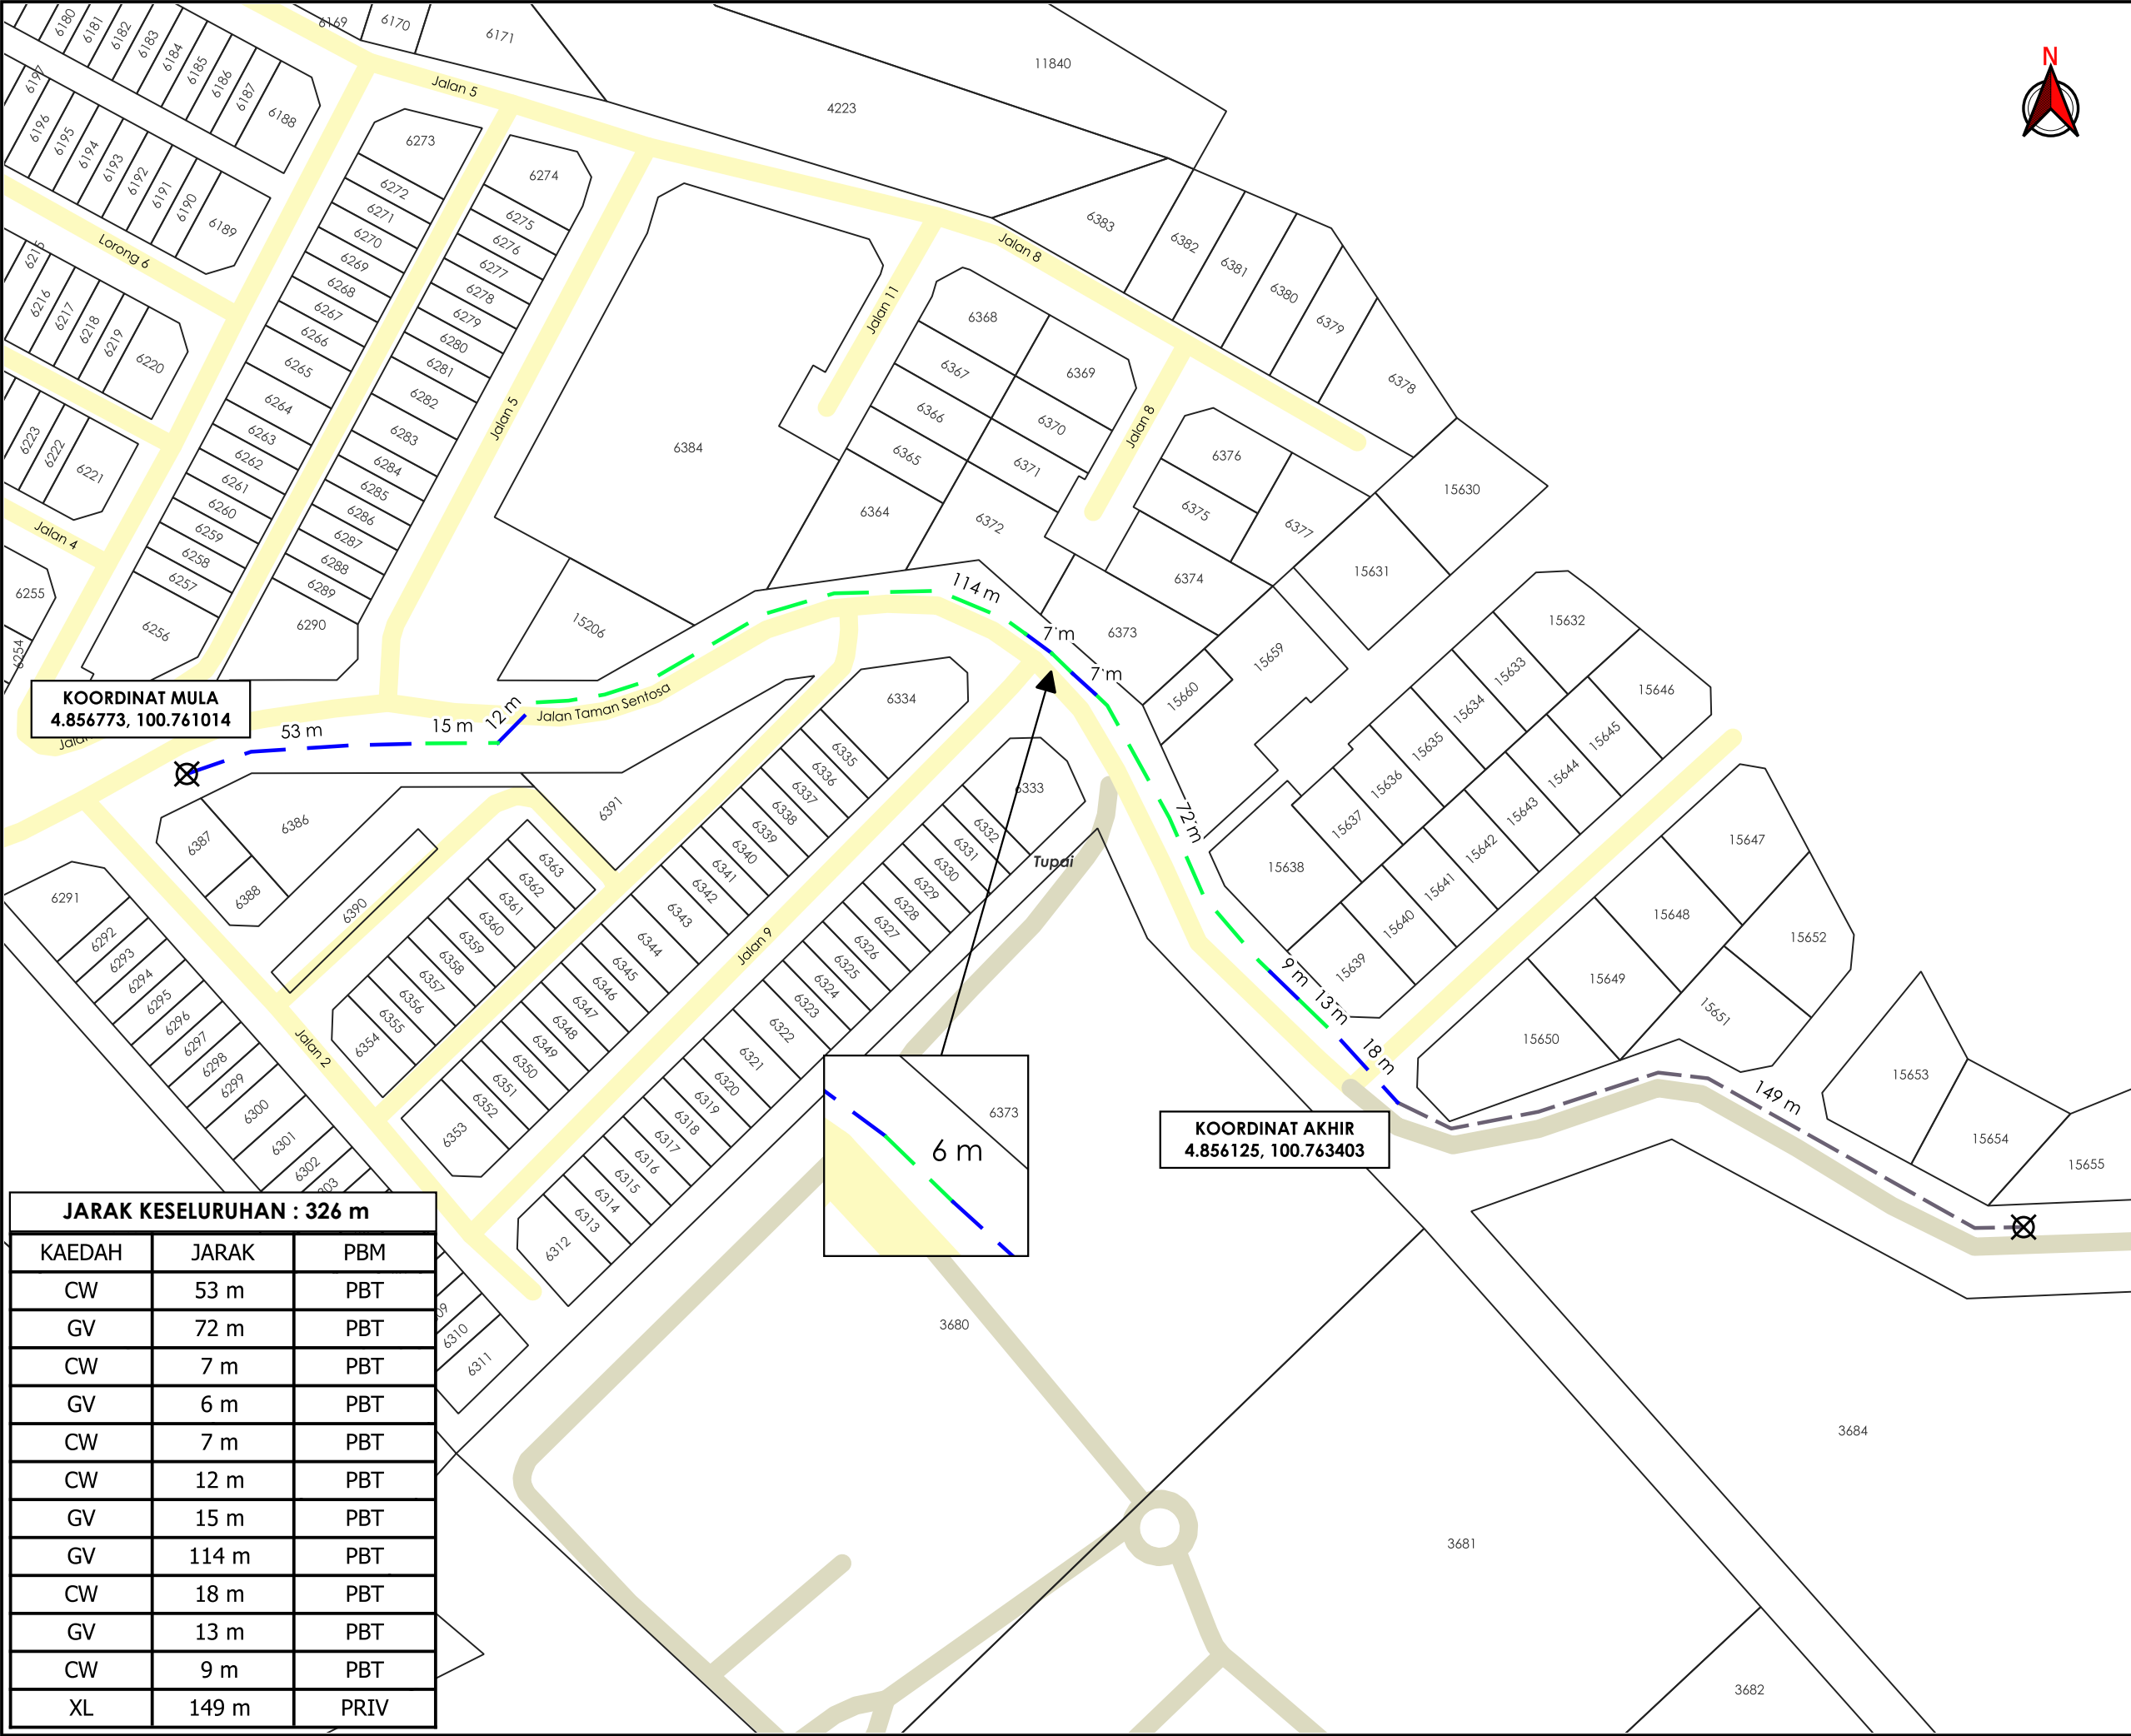

COORDINAT MULA
4.856773, 100.761014

COORDINAT AKHIR
4.856125, 100.763403

JARAK KESELURUHAN : 326 m		
KAEDAH	JARAK	PBM
CW	53 m	PBT
GV	72 m	PBT
CW	7 m	PBT
GV	6 m	PBT
CW	7 m	PBT
CW	12 m	PBT
GV	15 m	PBT
GV	114 m	PBT
CW	18 m	PBT
GV	13 m	PBT
CW	9 m	PBT
XL	149 m	PRIV

AGensi PENYELARAS

KORIDOR UTILITI

DARUL RIDZUAN

TAPAK LOKASI

TAJUK PERMOHONAN

BEKALAN ELEKTRIK KE CADANGAN MEMBINA 15 LOT RPT (IAD INFRASTRUKTUR) DI ATAS PT 7809 - 7810, PT 7817 & PT 7826 - PT 7837 (DI ATAS SEBAHAGIAN LOT 3679), TAMAN SENTOSA, MUKIM TUPAI, DAERAH LARUT MATANG, PERAK DARUL RIDZUAN UNTUK TETUAN UKIRAN RAMA SDN BHD.

PETUNJUK

- JALAN PBT
- JALAN PERSENDIRIAN
- CARRIAGE WAY
- GRASS VERGE
- JAJARAN TIDAK TERLIBAT
- TITIK MULA AKHIR

PIHAK BERKUASA MELULUS

MAJLIS PERBANDARAN TAIPING

PENYEDIA UTILITI

JENIS PELAN	PELAN IZIN LALU
PELUKIS PELAN	ADIB FARHAN
TARIKH DIKELUARKAN	2026-07-17
MUKA SURAT	1/1
NO FAIL RUJUKAN	PINDAAN
KUDR/TNBB/B/06/26/0236	01