

**KORIDOR
UTILITI**
DARUL RIDZUAN




time™

**CADANGAN KERJA-KERJA PEMASANGAN PENANAMAN SESALUR
DAN LURANG SEPANJANG 10,000 METER DI JALAN TAIPING – KUALA
SEPETANG (A7) BAGI INFRASTRUKTUR KABEL GENTIAN OPTIK TT
DOTCOM SDN BHD**

**PELAN IZIN LALU
(PINDAAN 01)**

**NO FAIL RUJUKAN
KUDR/TTDC/A/05/26/0204**

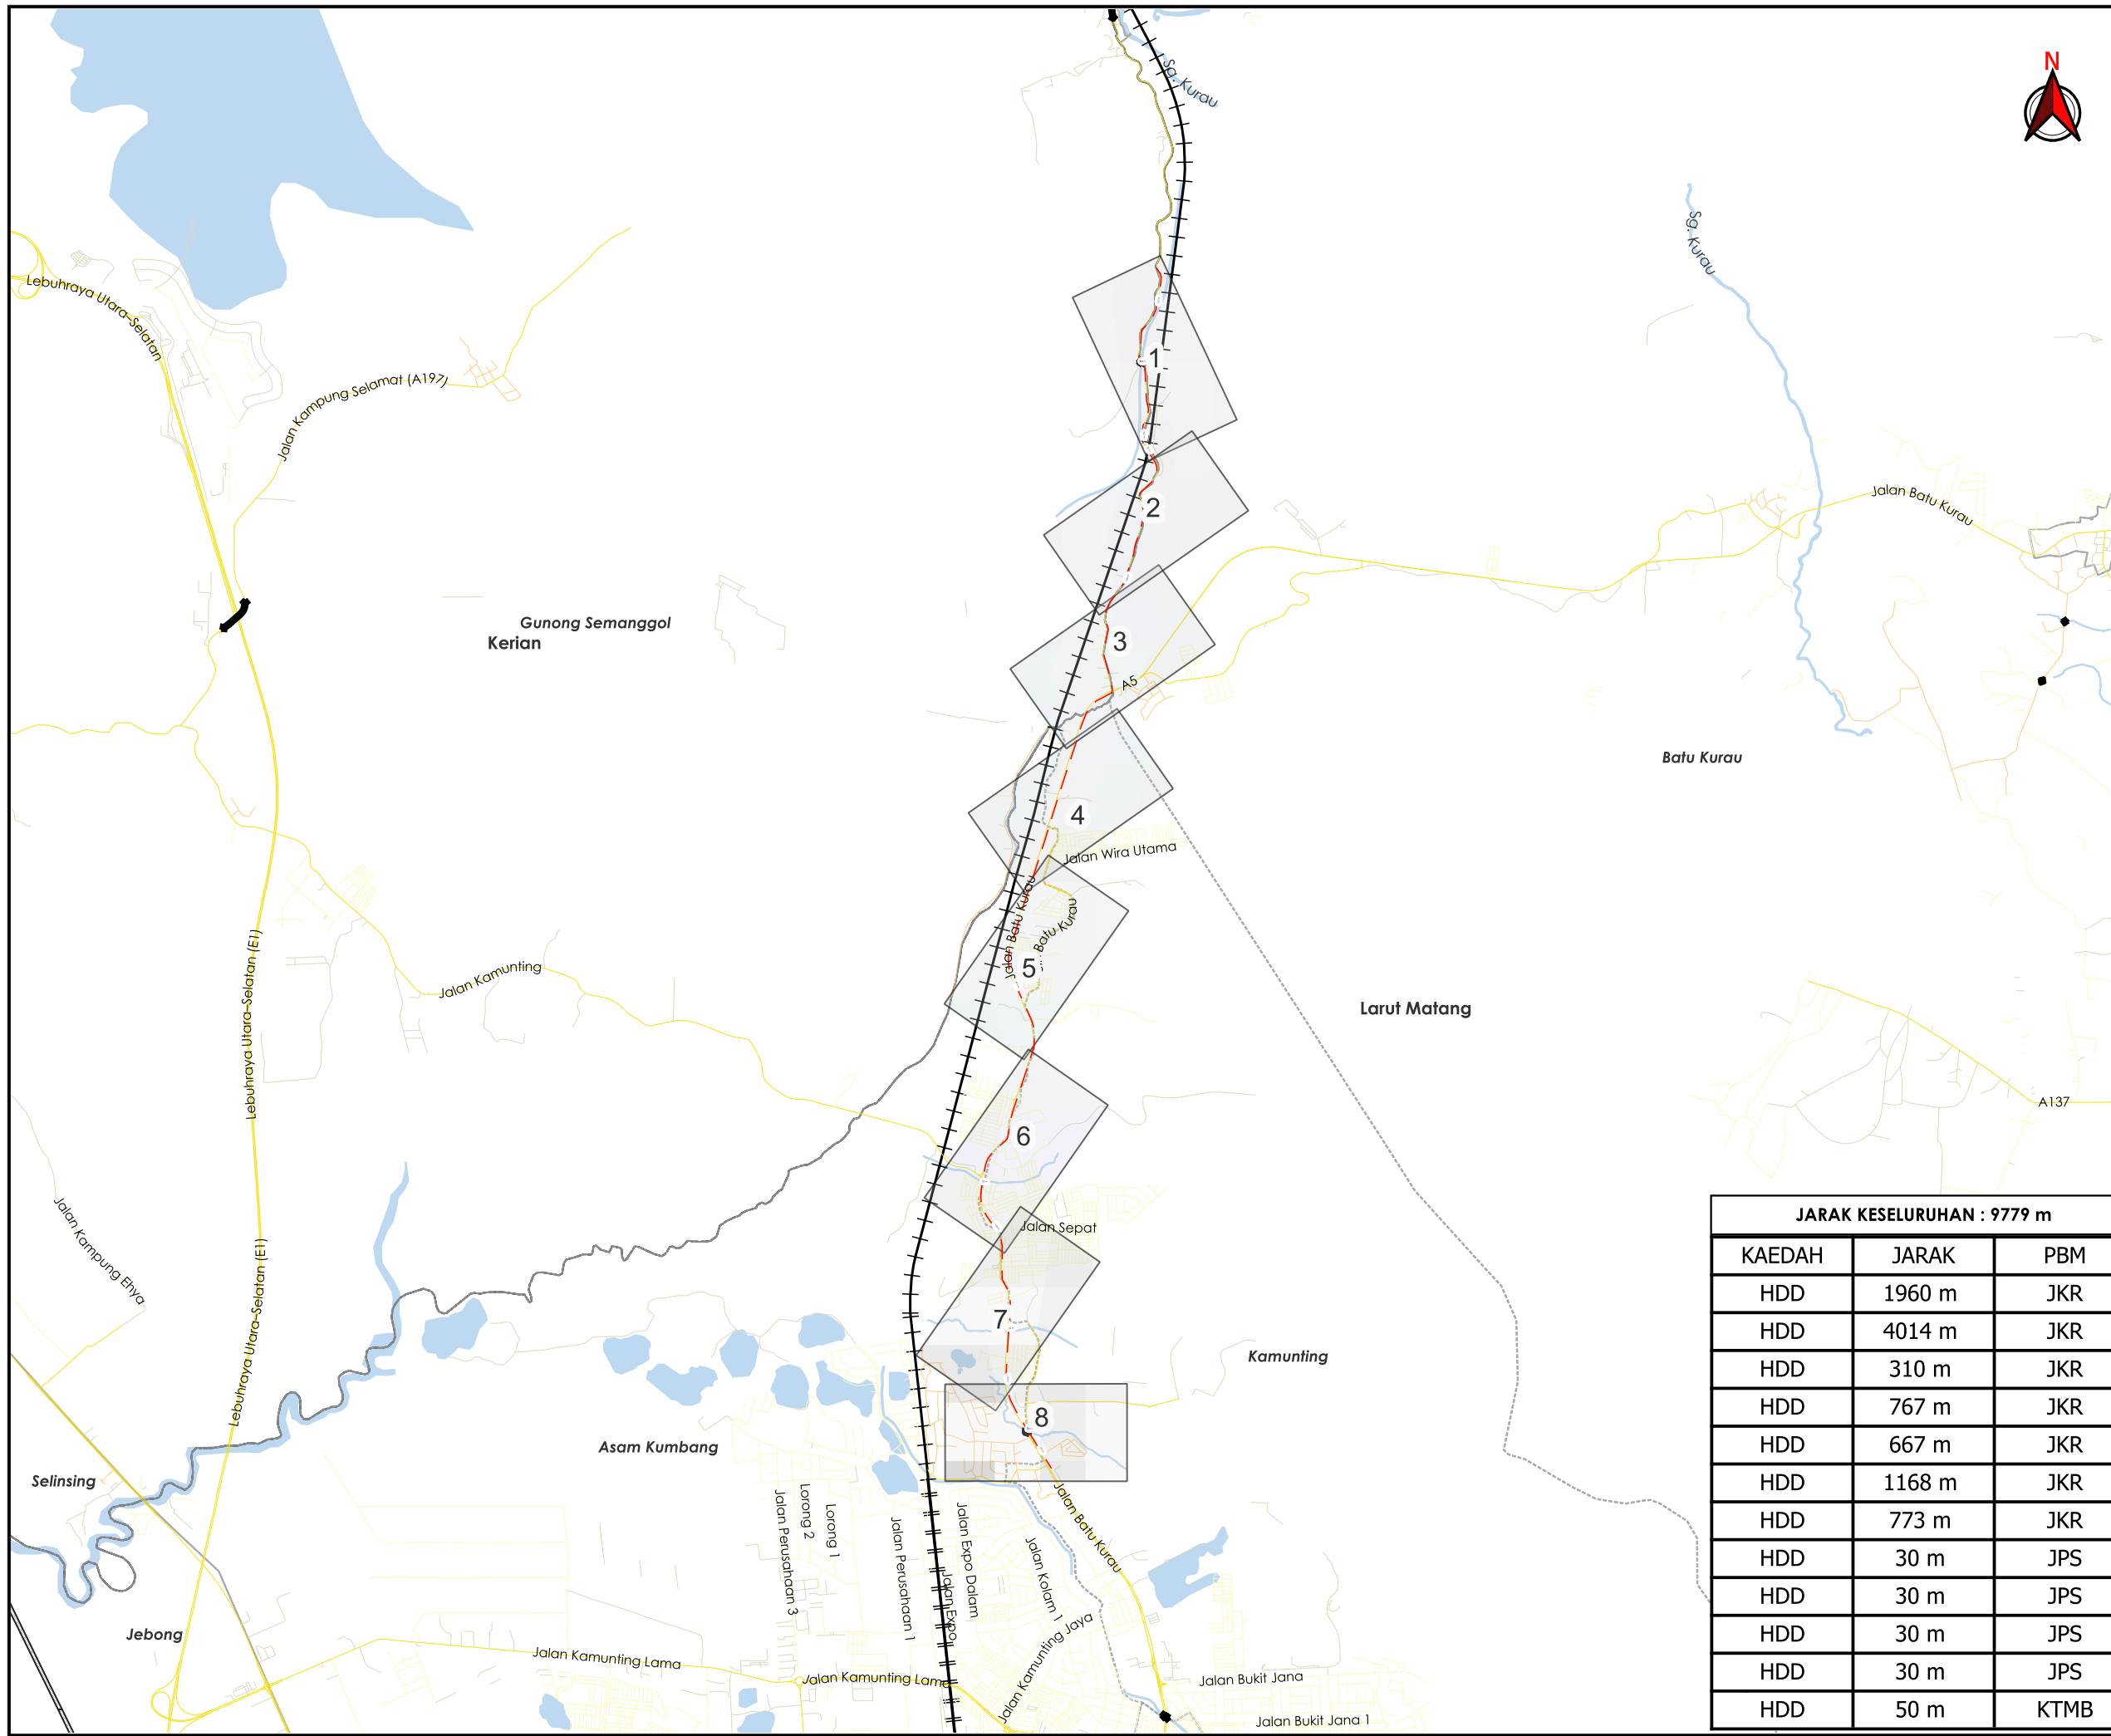

TAJUK PERMOHONAN
 CADANGAN KERJA-KERJA PEMASANGAN PENANAMAN SESALUR DAN LURANG SEPANJANG 10,000 METER DI JALAN TAIPING – KUALA SEPETANG (A7) BAGI INFRASTRUKTUR KABEL GENTIAN OPTIK TT DOTCOM SDN BHD

PETUNJUK

- JALAN JKR
- JALAN PBT
- JALAN PERSENDIRIAN
- JALAN PEJABAT DAERAH
- HORIZONTAL DIRECTIONAL DRILLING

PIHAK BERKUASA MELULUS

	JKR LARUT MATANG & SELAMA
	JABATAN PENGAIRAN DAN SALIRAN LARUT MATANG
	KERETAPI TANAH MELAYU BERHAD

JARAK KESELURUHAN : 9779 m

KAEDAH	JARAK	PBM
HDD	1960 m	JKR
HDD	4014 m	JKR
HDD	310 m	JKR
HDD	767 m	JKR
HDD	667 m	JKR
HDD	1168 m	JKR
HDD	773 m	JKR
HDD	30 m	JPS
HDD	30 m	JPS
HDD	30 m	JPS
HDD	30 m	JPS
HDD	50 m	KTMB

PENYEDIA UTILITI

JENIS PELAN	PELAN IZIN LALU
PELUKIS PELAN	ADIB FARHAN
TARIKH DIKELUARKAN	2026-06-24
MUKA SURAT	0/8
NO FAIL RUJUKAN	PINDAAN
KUDR/TTDC/A/05/26/0204	01

***PENGUKURAN BERDASARKAN JARAK SATELIT**



TAJUK PERMOHONAN
 CADANGAN KERJA-KERJA PEMASANGAN PENANAMAN SESALUR DAN LURANG SEPANJANG 10,000 METER DI JALAN TAIPING – KUALA SEPETANG (A7) BAGI INFRASTRUKTUR KABEL GENTIAN OPTIK TT DOTCOM SDN BHD

PETUNJUK

- JALAN JKR
- JALAN PERSENDIRIAN
- KTM
- JAMBATAN
- HORIZONTAL DIRECTIONAL DRILLING
- MANHOLE CADANGAN


PIHAK BERKUASA MELULUS

	JKR LARUT MATANG & SELAMA
	JABATAN PENGAIRAN DAN SALIRAN LARUT MATANG
	KERETAPI TANAH MELAYU BERHAD

PENYEDIA UTILITI

JENIS PELAN	PELAN IZIN LALU
PELUKIS PELAN	ADIB FARHAN
TARIKH DIKELUARKAN	2026-06-24
MUKA SURAT	1/8
NO FAIL RUJUKAN	PINDAAN
KUDR/TTDC/A/05/26/0204	01

***PENGUKURAN BERDASARKAN JARAK SATELIT**

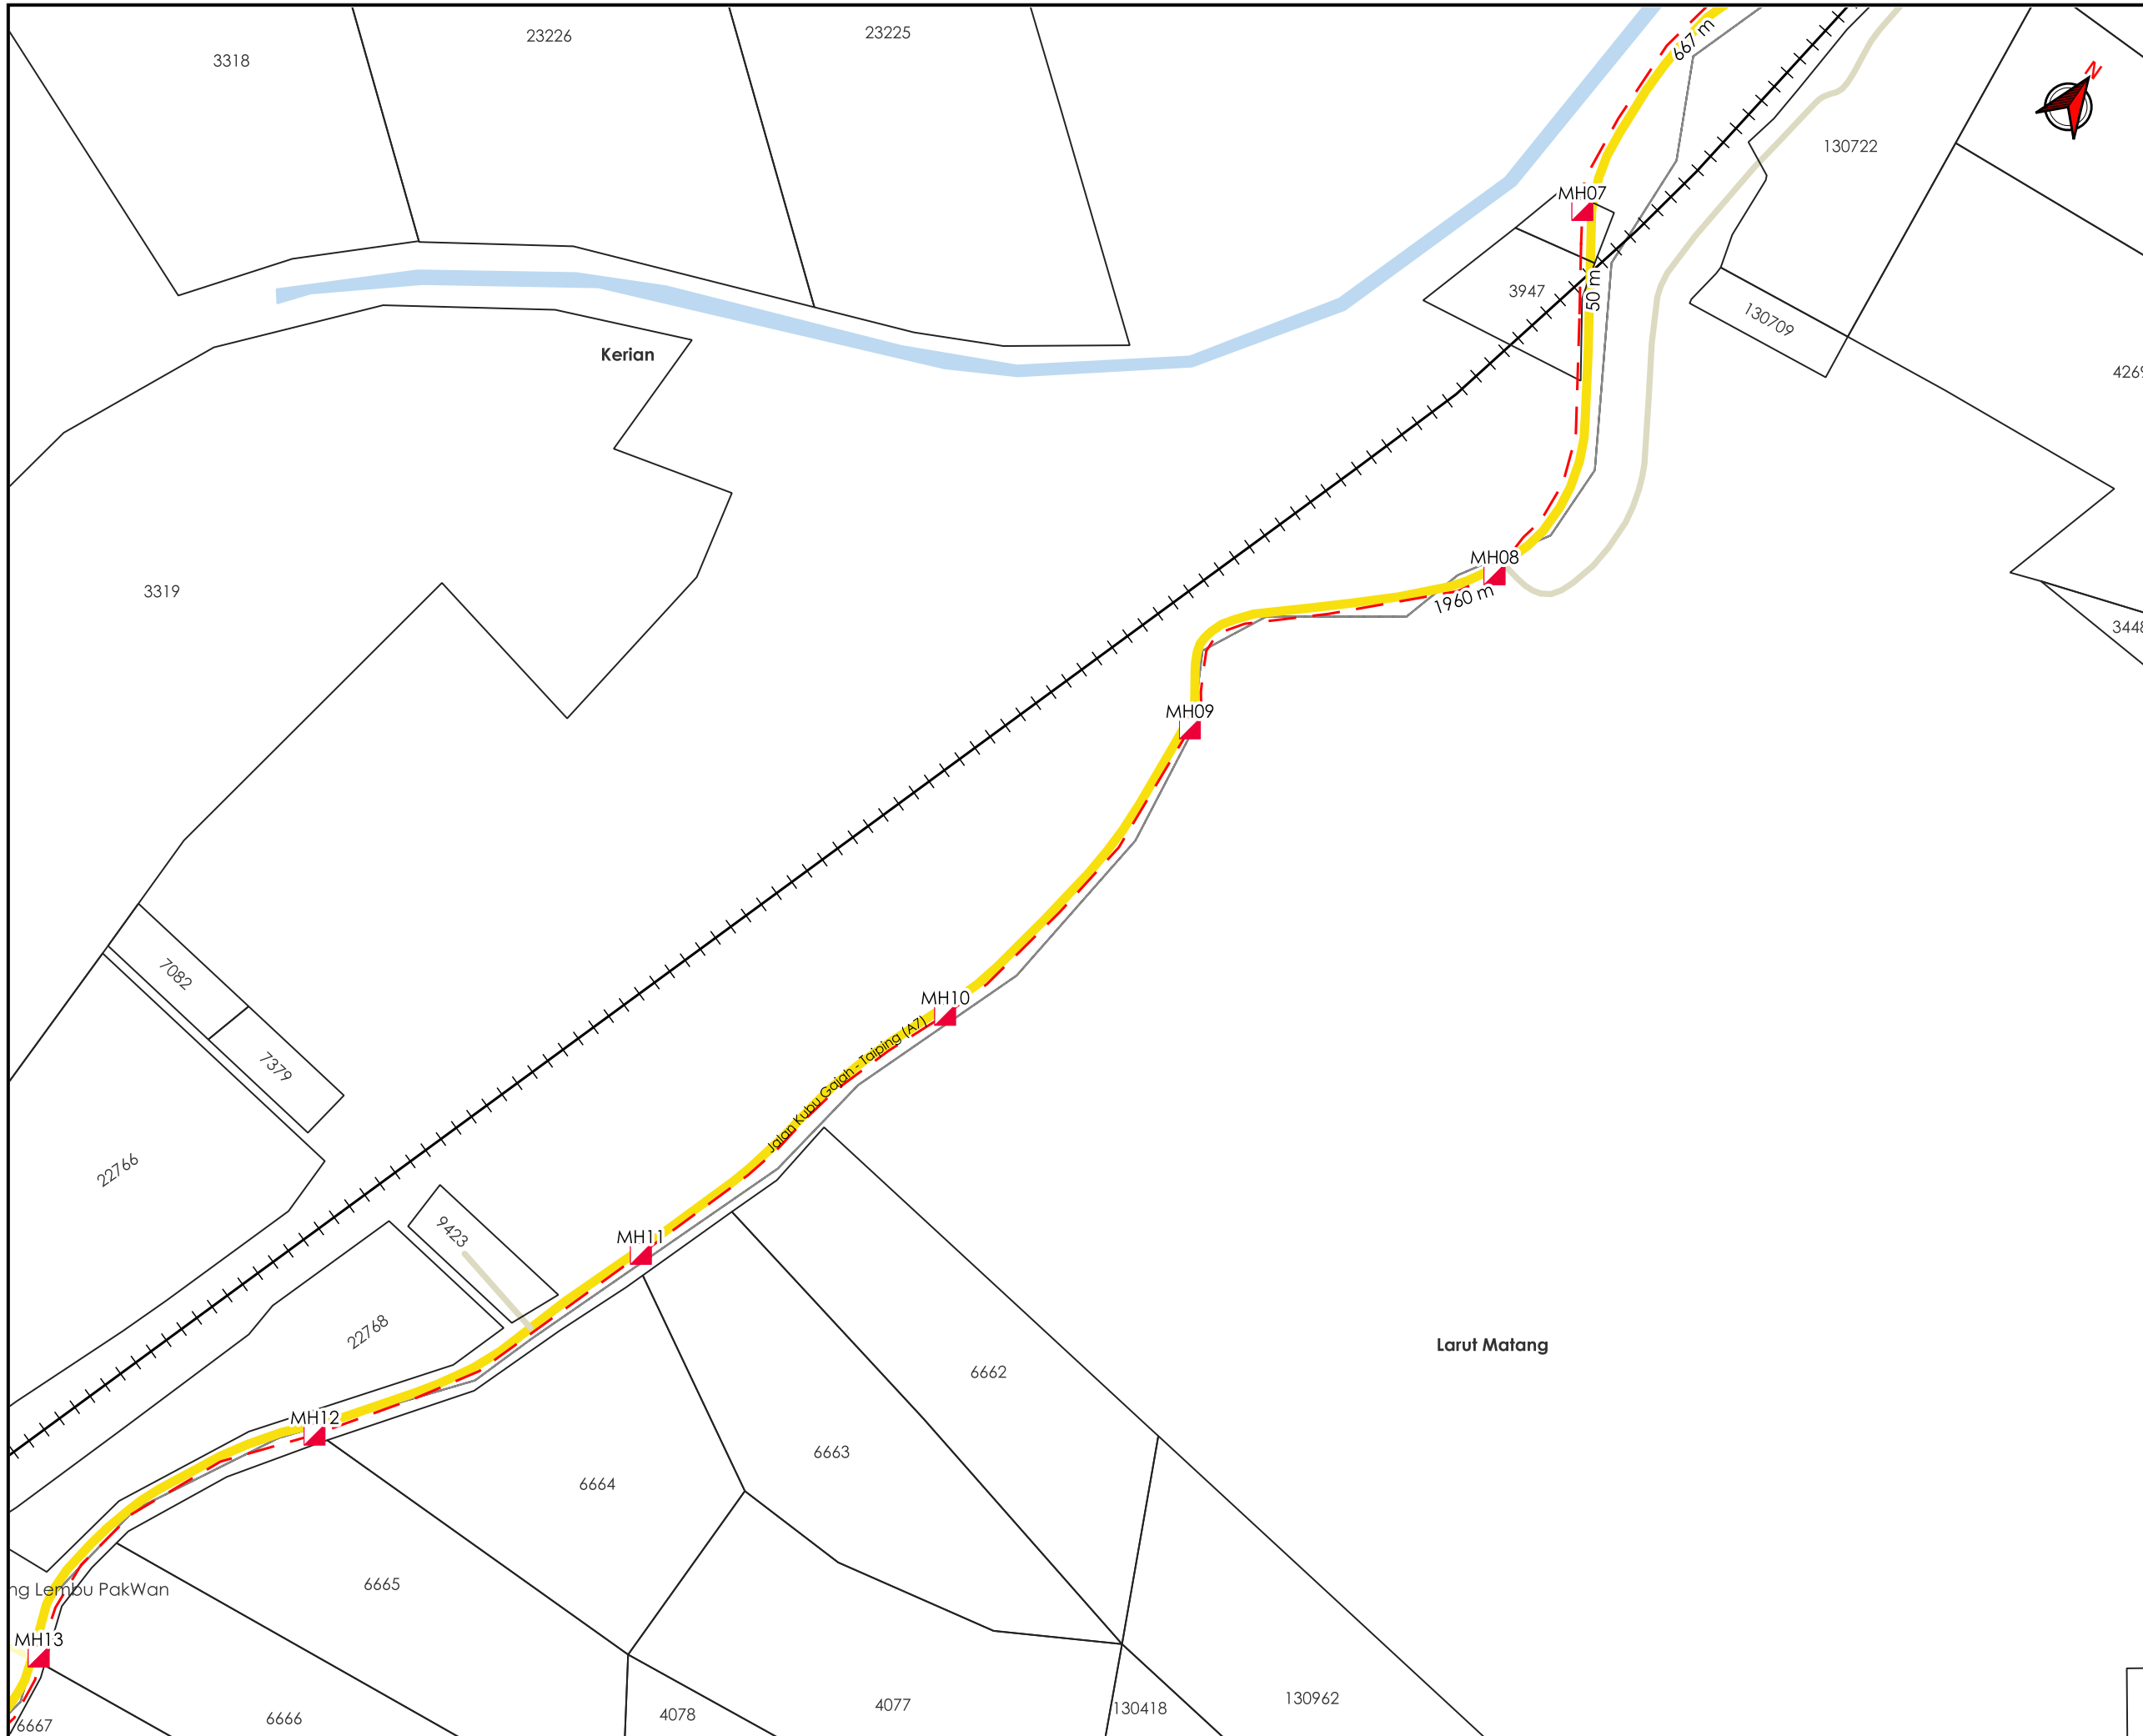

TAJUK PERMOHONAN
 CADANGAN KERJA-KERJA PEMASANGAN
 PENANAMAN SESALUR DAN LURANG
 SEPANJANG 10,000 METER DI JALAN TAIPING –
 KUALA SEPETANG (A7) BAGI INFRASTRUKTUR
 KABEL GENTIAN OPTIK TT DOTCOM SDN BHD

- PETUNJUK**
- JALAN JKR
 - JALAN PBT
 - JALAN PERSENDIRIAN
 - KTM
 - HORIZONTAL DIRECTIONAL DRILLING
 - MANHOLE CADANGAN

PIHAK BERKUASA MELULUS


	JKR LARUT MATANG & SELAMA
	JABATAN PENGAIRAN DAN SALIRAN LARUT MATANG
	KERETAPI TANAH MELAYU BERHAD

PENYEDIA UTILITI



JENIS PELAN	PELAN IZIN LALU
PELUKIS PELAN	ADIB FARHAN
TARIKH DIKELUARKAN	2026-06-24
MUKA SURAT	2/8
NO FAIL RUJUKAN KUDR/TTDC/A/05/26/0204	PINDAAN 01

***PENGUKURAN BERDASARKAN JARAK SATELIT**

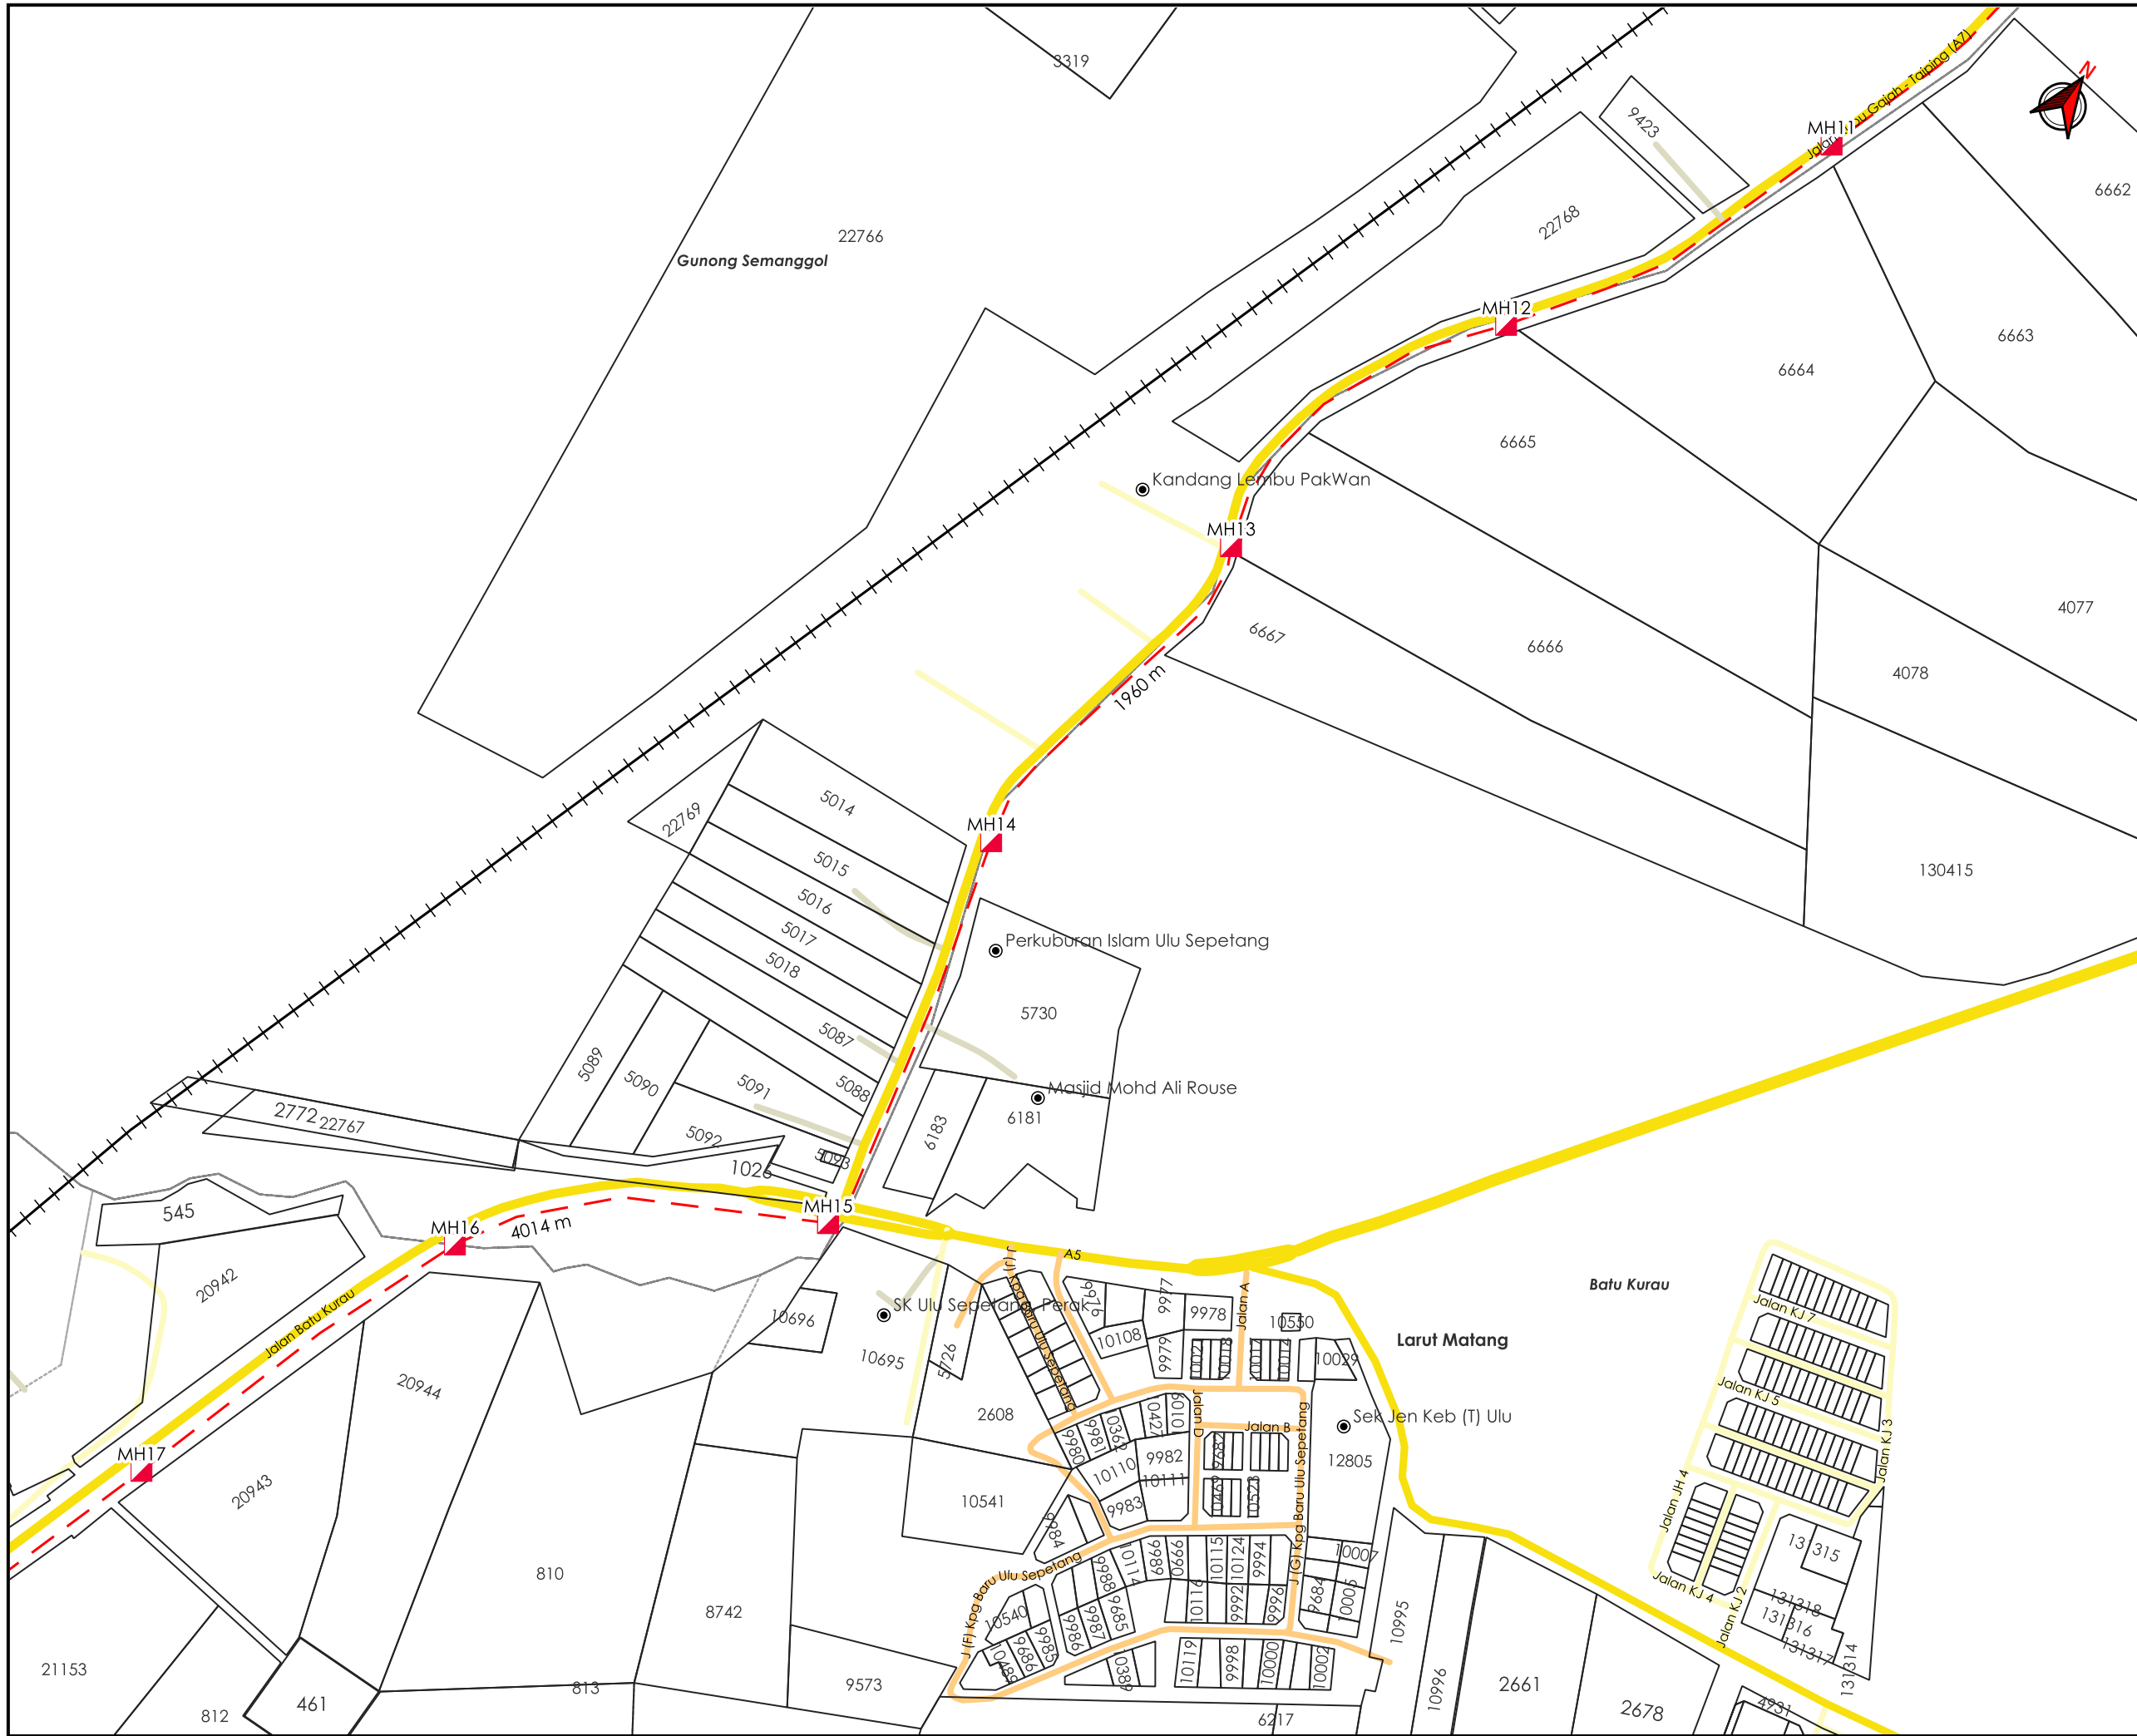

TAJUK PERMOHONAN
 CADANGAN KERJA-KERJA PEMASANGAN PENANAMAN SESALUR DAN LURANG SEPANJANG 10,000 METER DI JALAN TAIPING – KUALA SEPETANG (A7) BAGI INFRASTRUKTUR KABEL GENTIAN OPTIK TT DOTCOM SDN BHD

PETUNJUK

	JALAN JKR
	JALAN PBT
	JALAN PERSENDIRIAN
	JALAN PEJABAT DAERAH
	KTM
	HORIZONTAL DIRECTIONAL DRILLING
	MANHOLE CADANGAN


PIHAK BERKUASA MELULUS

	JKR LARUT MATANG & SELAMA
	JABATAN PENGAIRAN DAN SALIRAN LARUT MATANG
	KERETAPI TANAH MELAYU BERHAD



JENIS PELAN	PELAN IZIN LALU
PELUKIS PELAN	ADIB FARHAN
TARIKH DIKELUARKAN	2026-06-24
MUKA SURAT	3/8
NO FAIL RUJUKAN KUDR/TTDC/A/05/26/0204	PINDAAN 01

*PENGUKURAN BERDASARKAN JARAK SATELIT

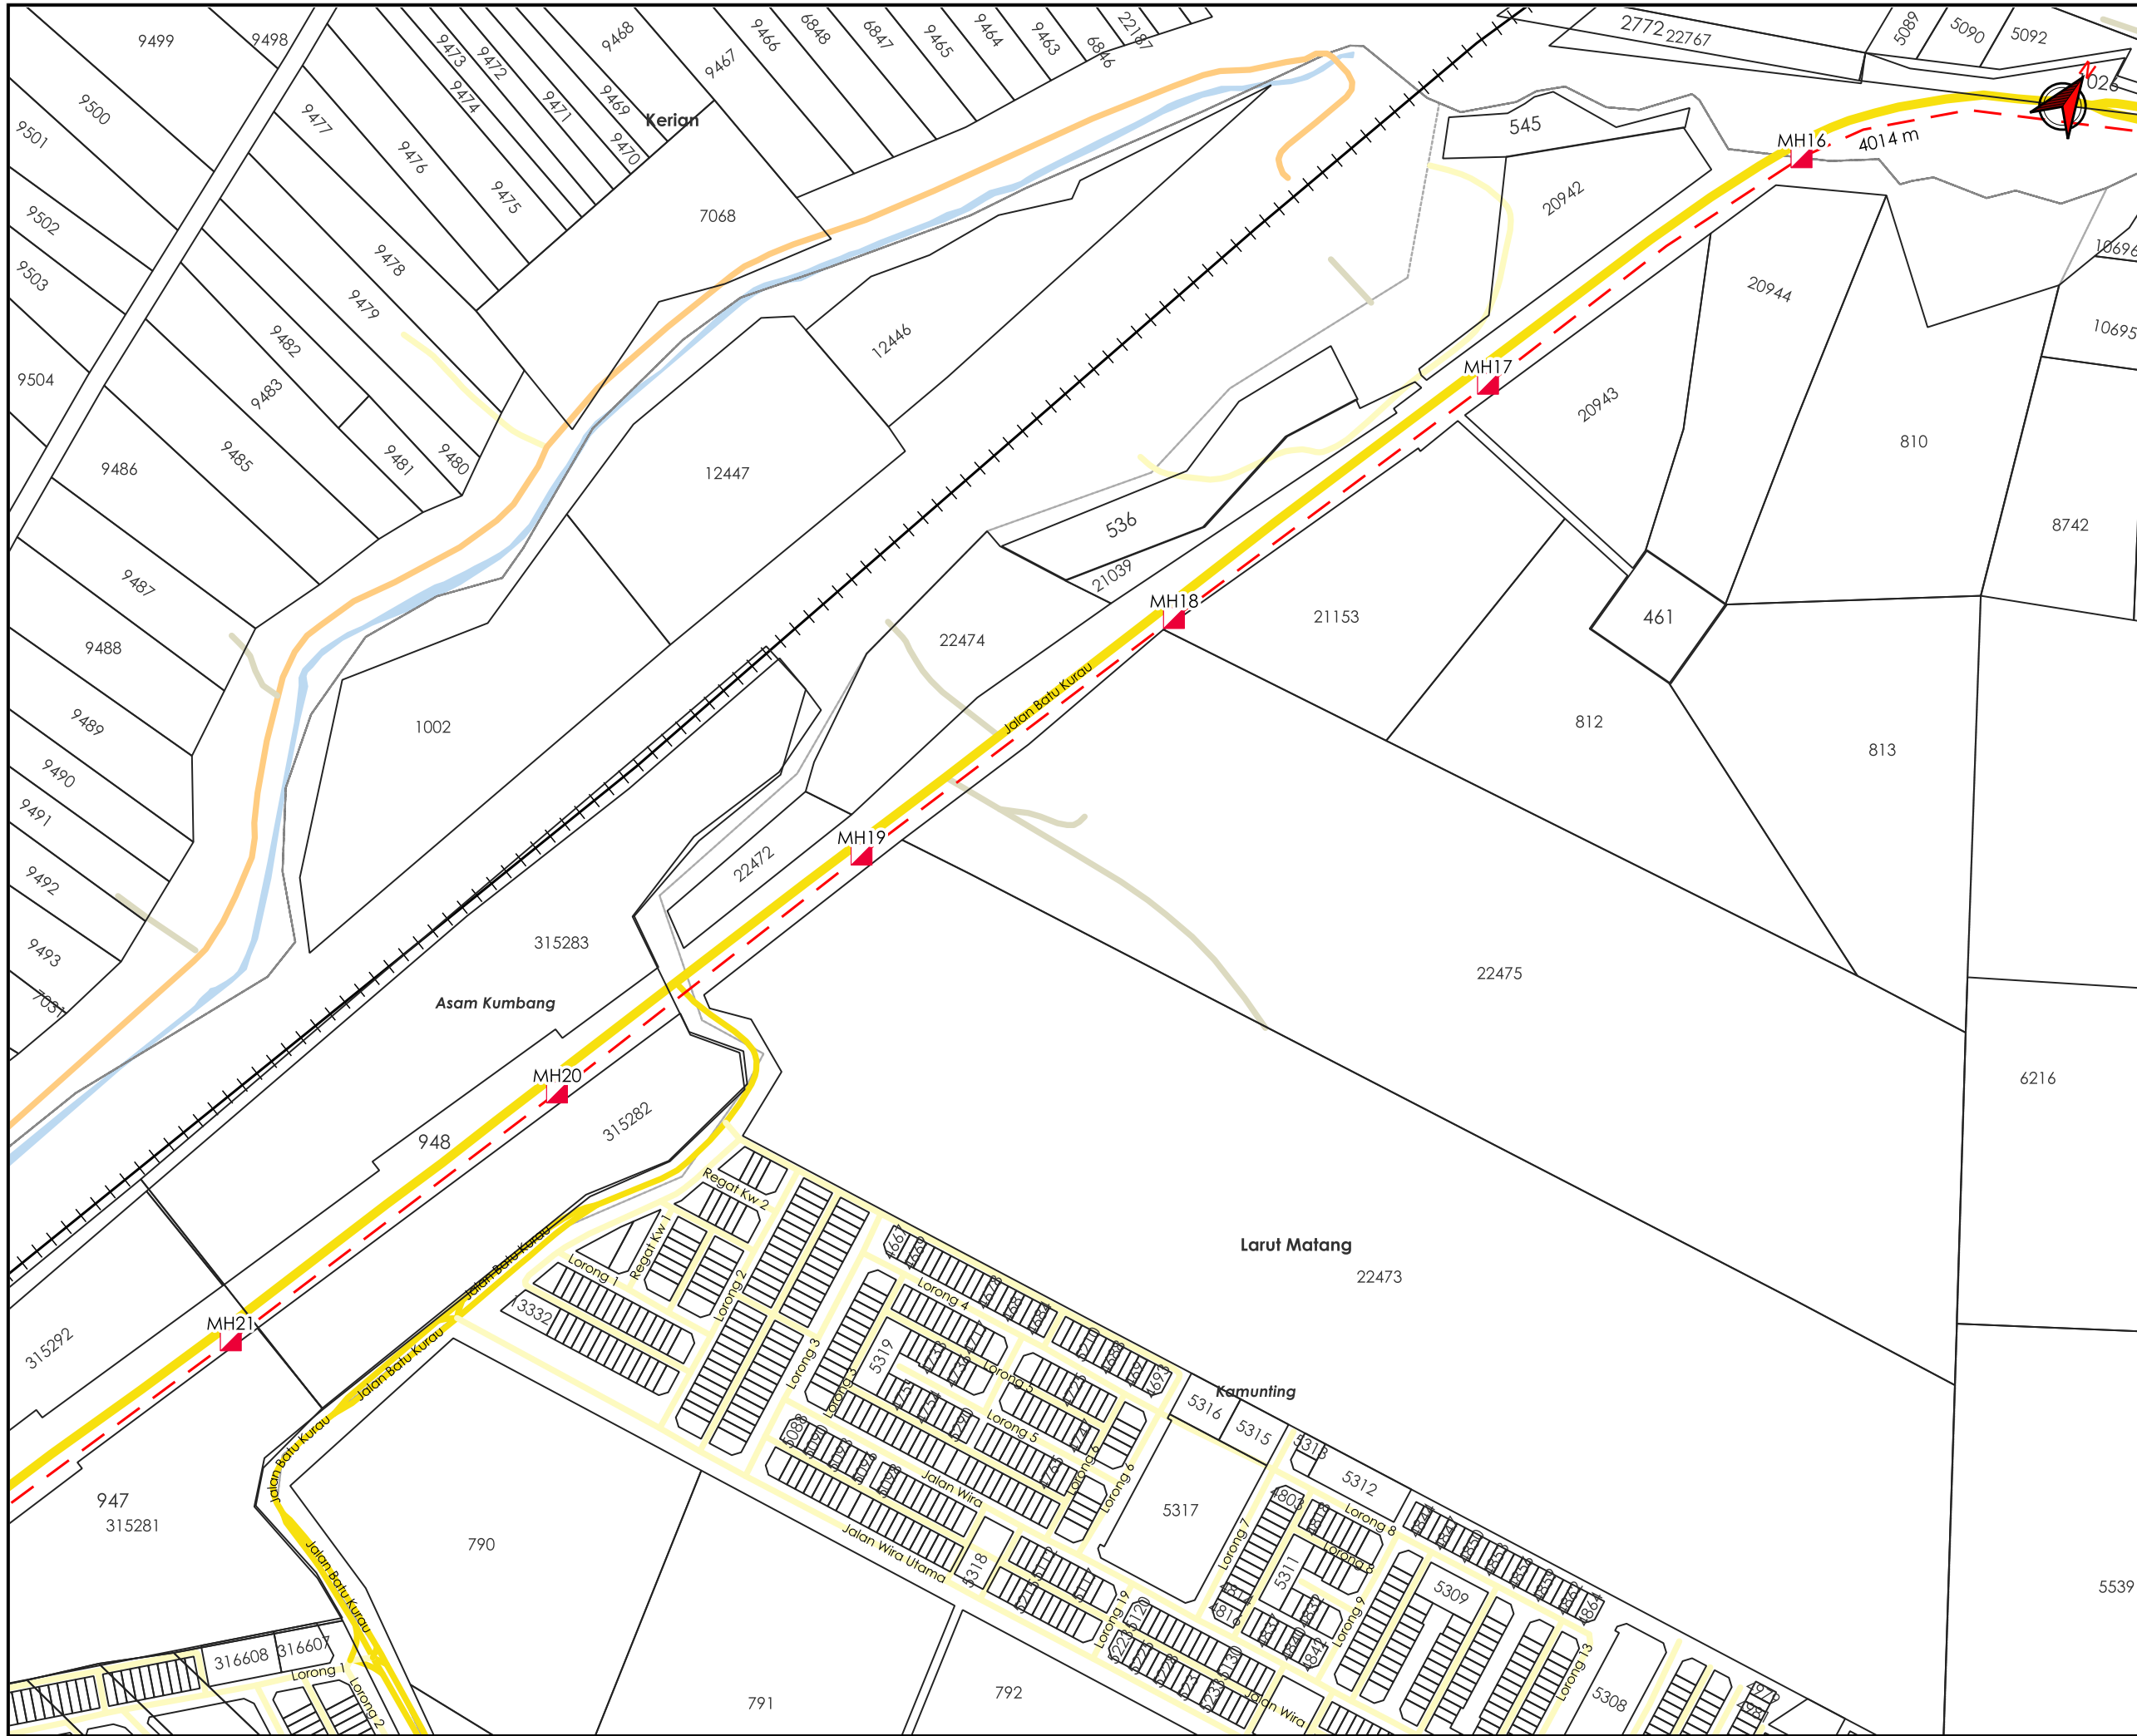

AGENSI PENYELARAS
KORIDOR UTILITI
 DARUL RIDZUAN



TAJUK PERMOHONAN
 CADANGAN KERJA-KERJA PEMASANGAN
 PENANAMAN SESALUR DAN LURANG
 SEPANJANG 10,000 METER DI JALAN TAIPING -
 KUALA SEPETANG (A7) BAGI INFRASTRUKTUR
 KABEL GENTIAN OPTIK TT DOTCOM SDN BHD

- PETUNJUK**
- JALAN JKR
 - JALAN PBT
 - JALAN PERSENDIRIAN
 - JALAN PEJABAT DAERAH
 - KTM
 - HORIZONTAL DIRECTIONAL DRILLING
 - MANHOLE CADANGAN

PIHAK BERKUASA MELULUS


- JKR LARUT MATANG & SELAMA**
- JABATAN PENGAIRAN DAN SALIRAN LARUT MATANG**
- KERETAPI TANAH MELAYU BERHAD**

PENYEDIA UTILITI



JENIS PELAN	PELAN IZIN LALU
PELUKIS PELAN	ADIB FARHAN
TARIKH DIKELUARKAN	2026-06-24
MUKA SURAT	4/8
NO FAIL RUJUKAN	PINDAAN
KUDR/TTDC/A/05/26/0204	01

***PENGUKURAN BERDASARKAN JARAK SATELIT**

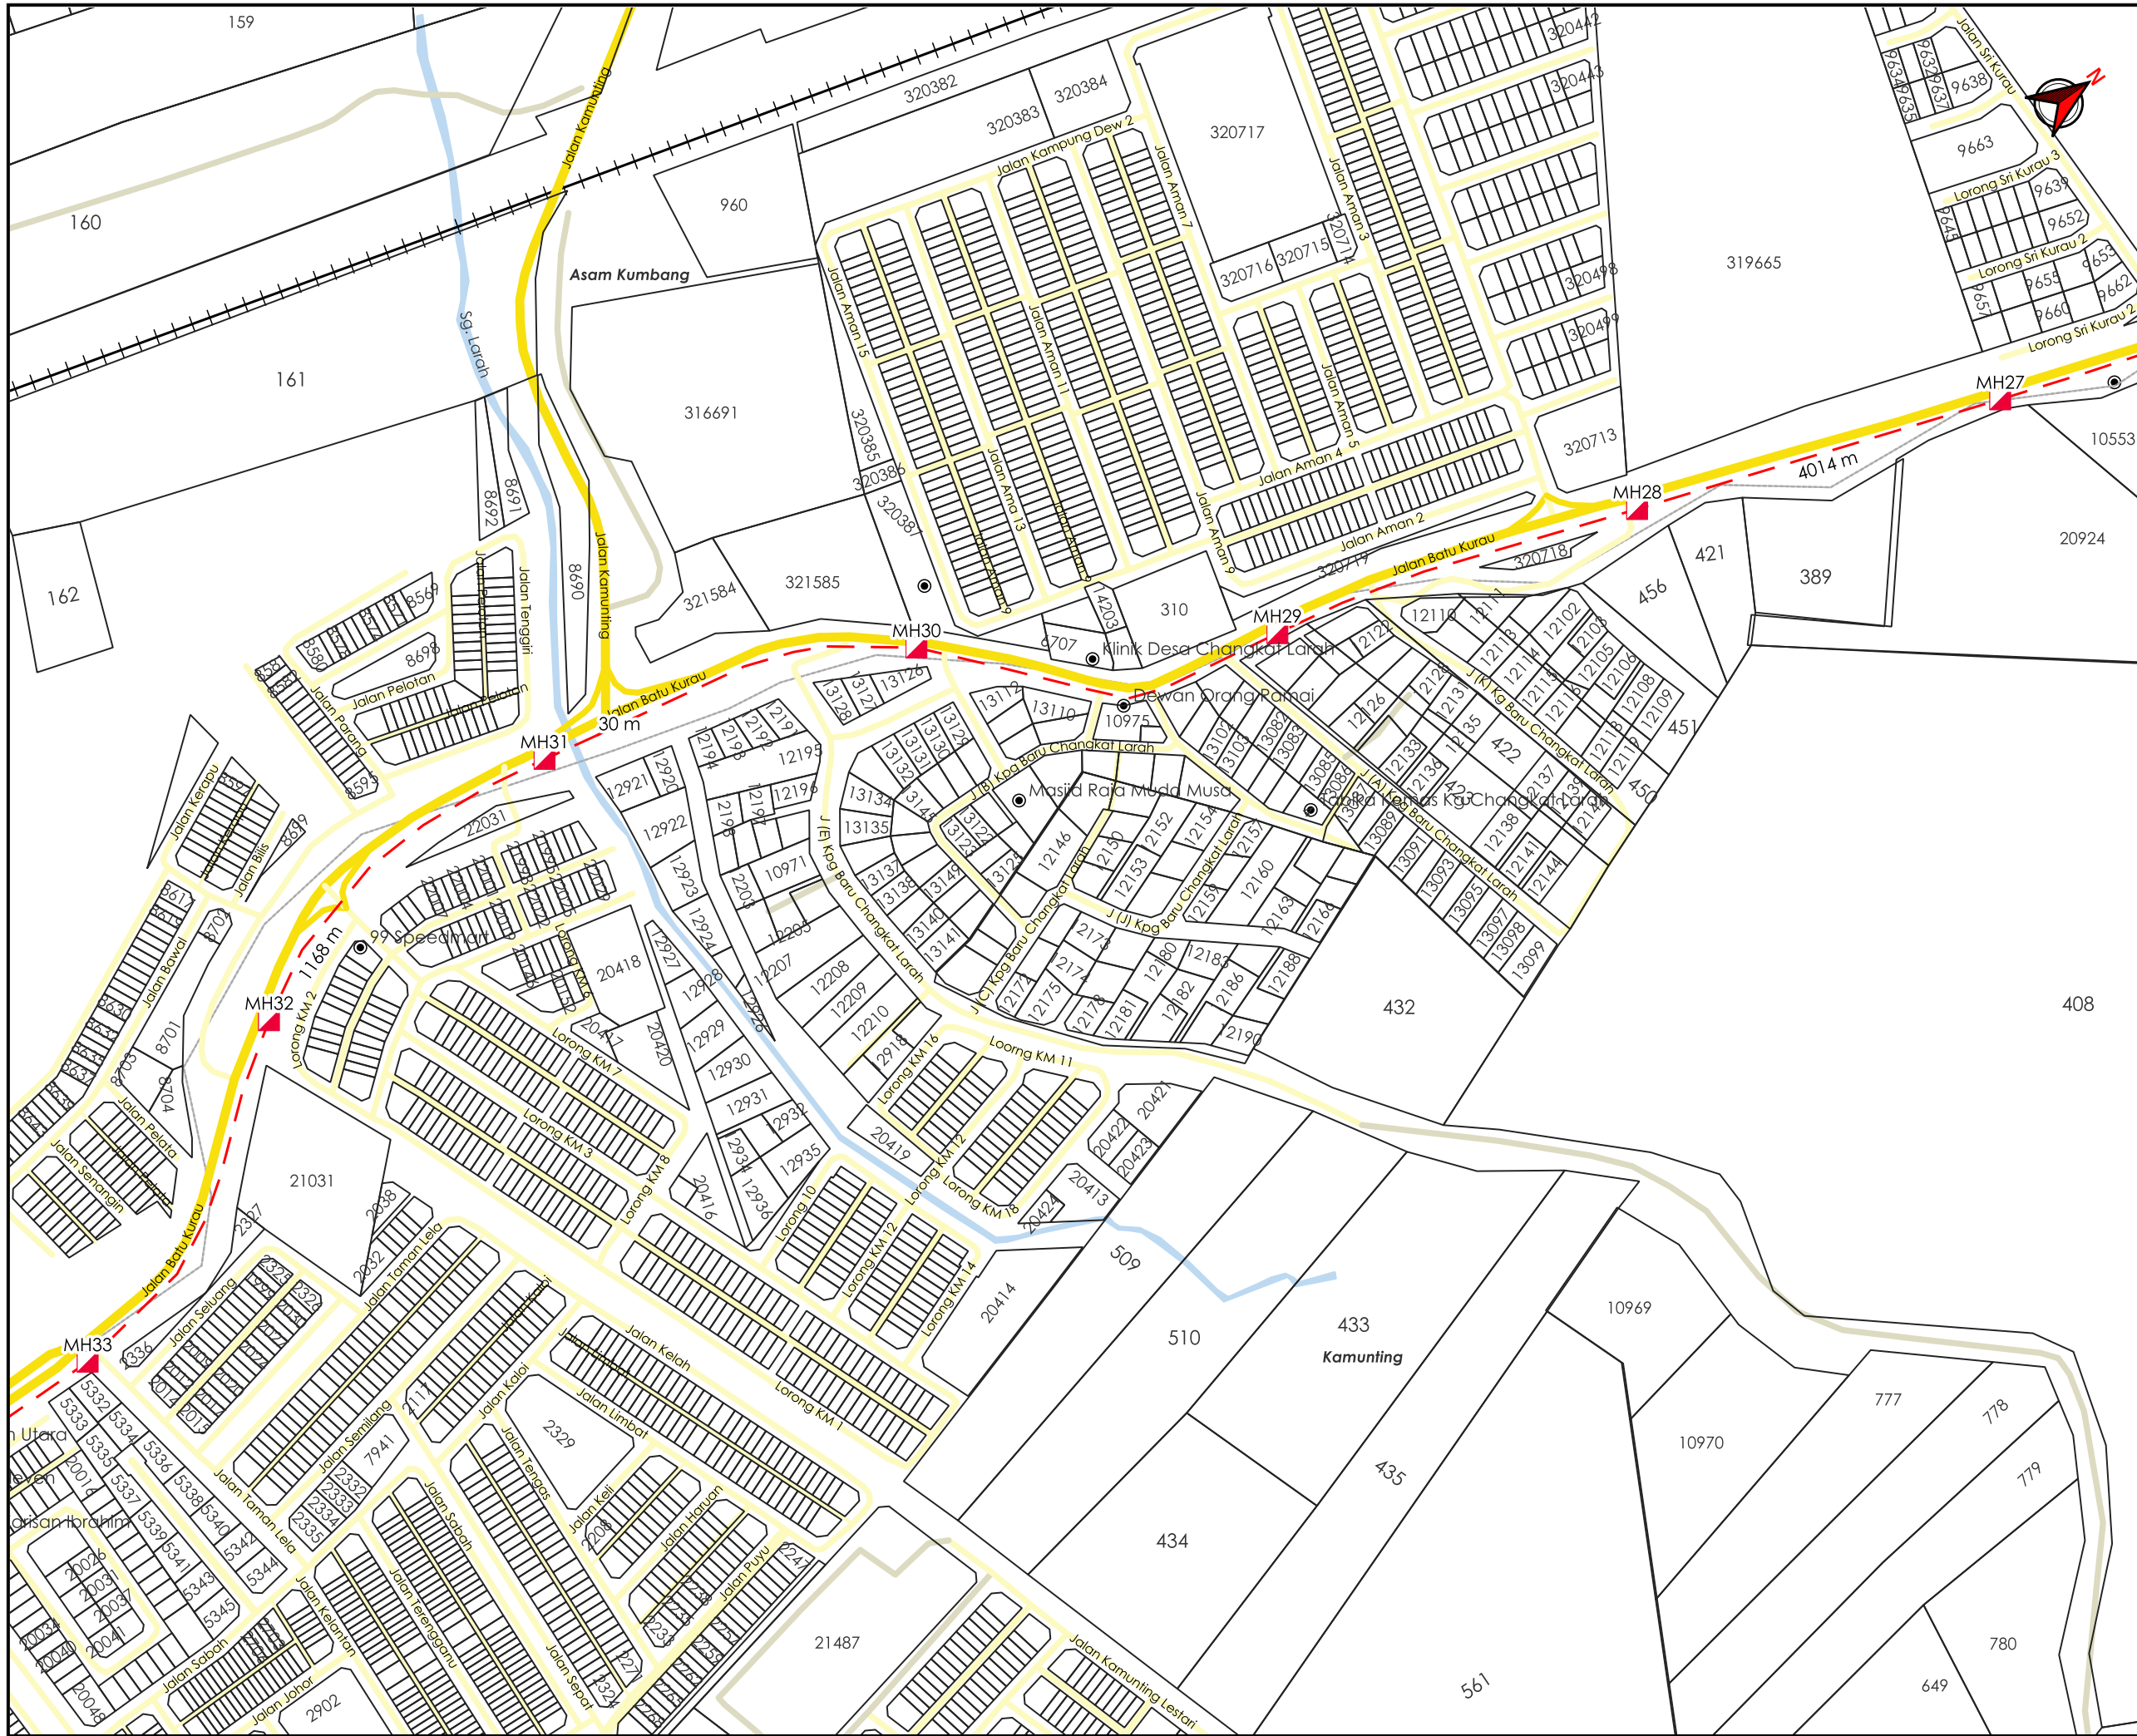

TAJUK PERMOHONAN
 CADANGAN KERJA-KERJA PEMASANGAN PENANAMAN SESALUR DAN LURANG SEPANJANG 10,000 METER DI JALAN TAIPING – KUALA SEPETANG (A7) BAGI INFRASTRUKTUR KABEL GENTIAN OPTIK TT DOTCOM SDN BHD

- PETUNJUK**
- JALAN JKR
 - JALAN PBT
 - JALAN PERSENDIRIAN
 - KTM
 - HORIZONTAL DIRECTIONAL DRILLING
 - MANHOLE CADANGAN


PIHAK BERKUASA MELULUS

	JKR LARUT MATANG & SELAMA
	JABATAN PENGAIRAN DAN SALIRAN LARUT MATANG
	KERETAPI TANAH MELAYU BERHAD



JENIS PELAN	PELAN IZIN LALU
PELUKIS PELAN	ADIB FARHAN
TARIKH DIKELUARKAN	2026-06-24
MUKA SURAT	6/8
NO FAIL RUJUKAN KUDR/TTDC/A/05/26/0204	PINDAAN 01

***PENGUKURAN BERDASARKAN JARAK SATELIT**

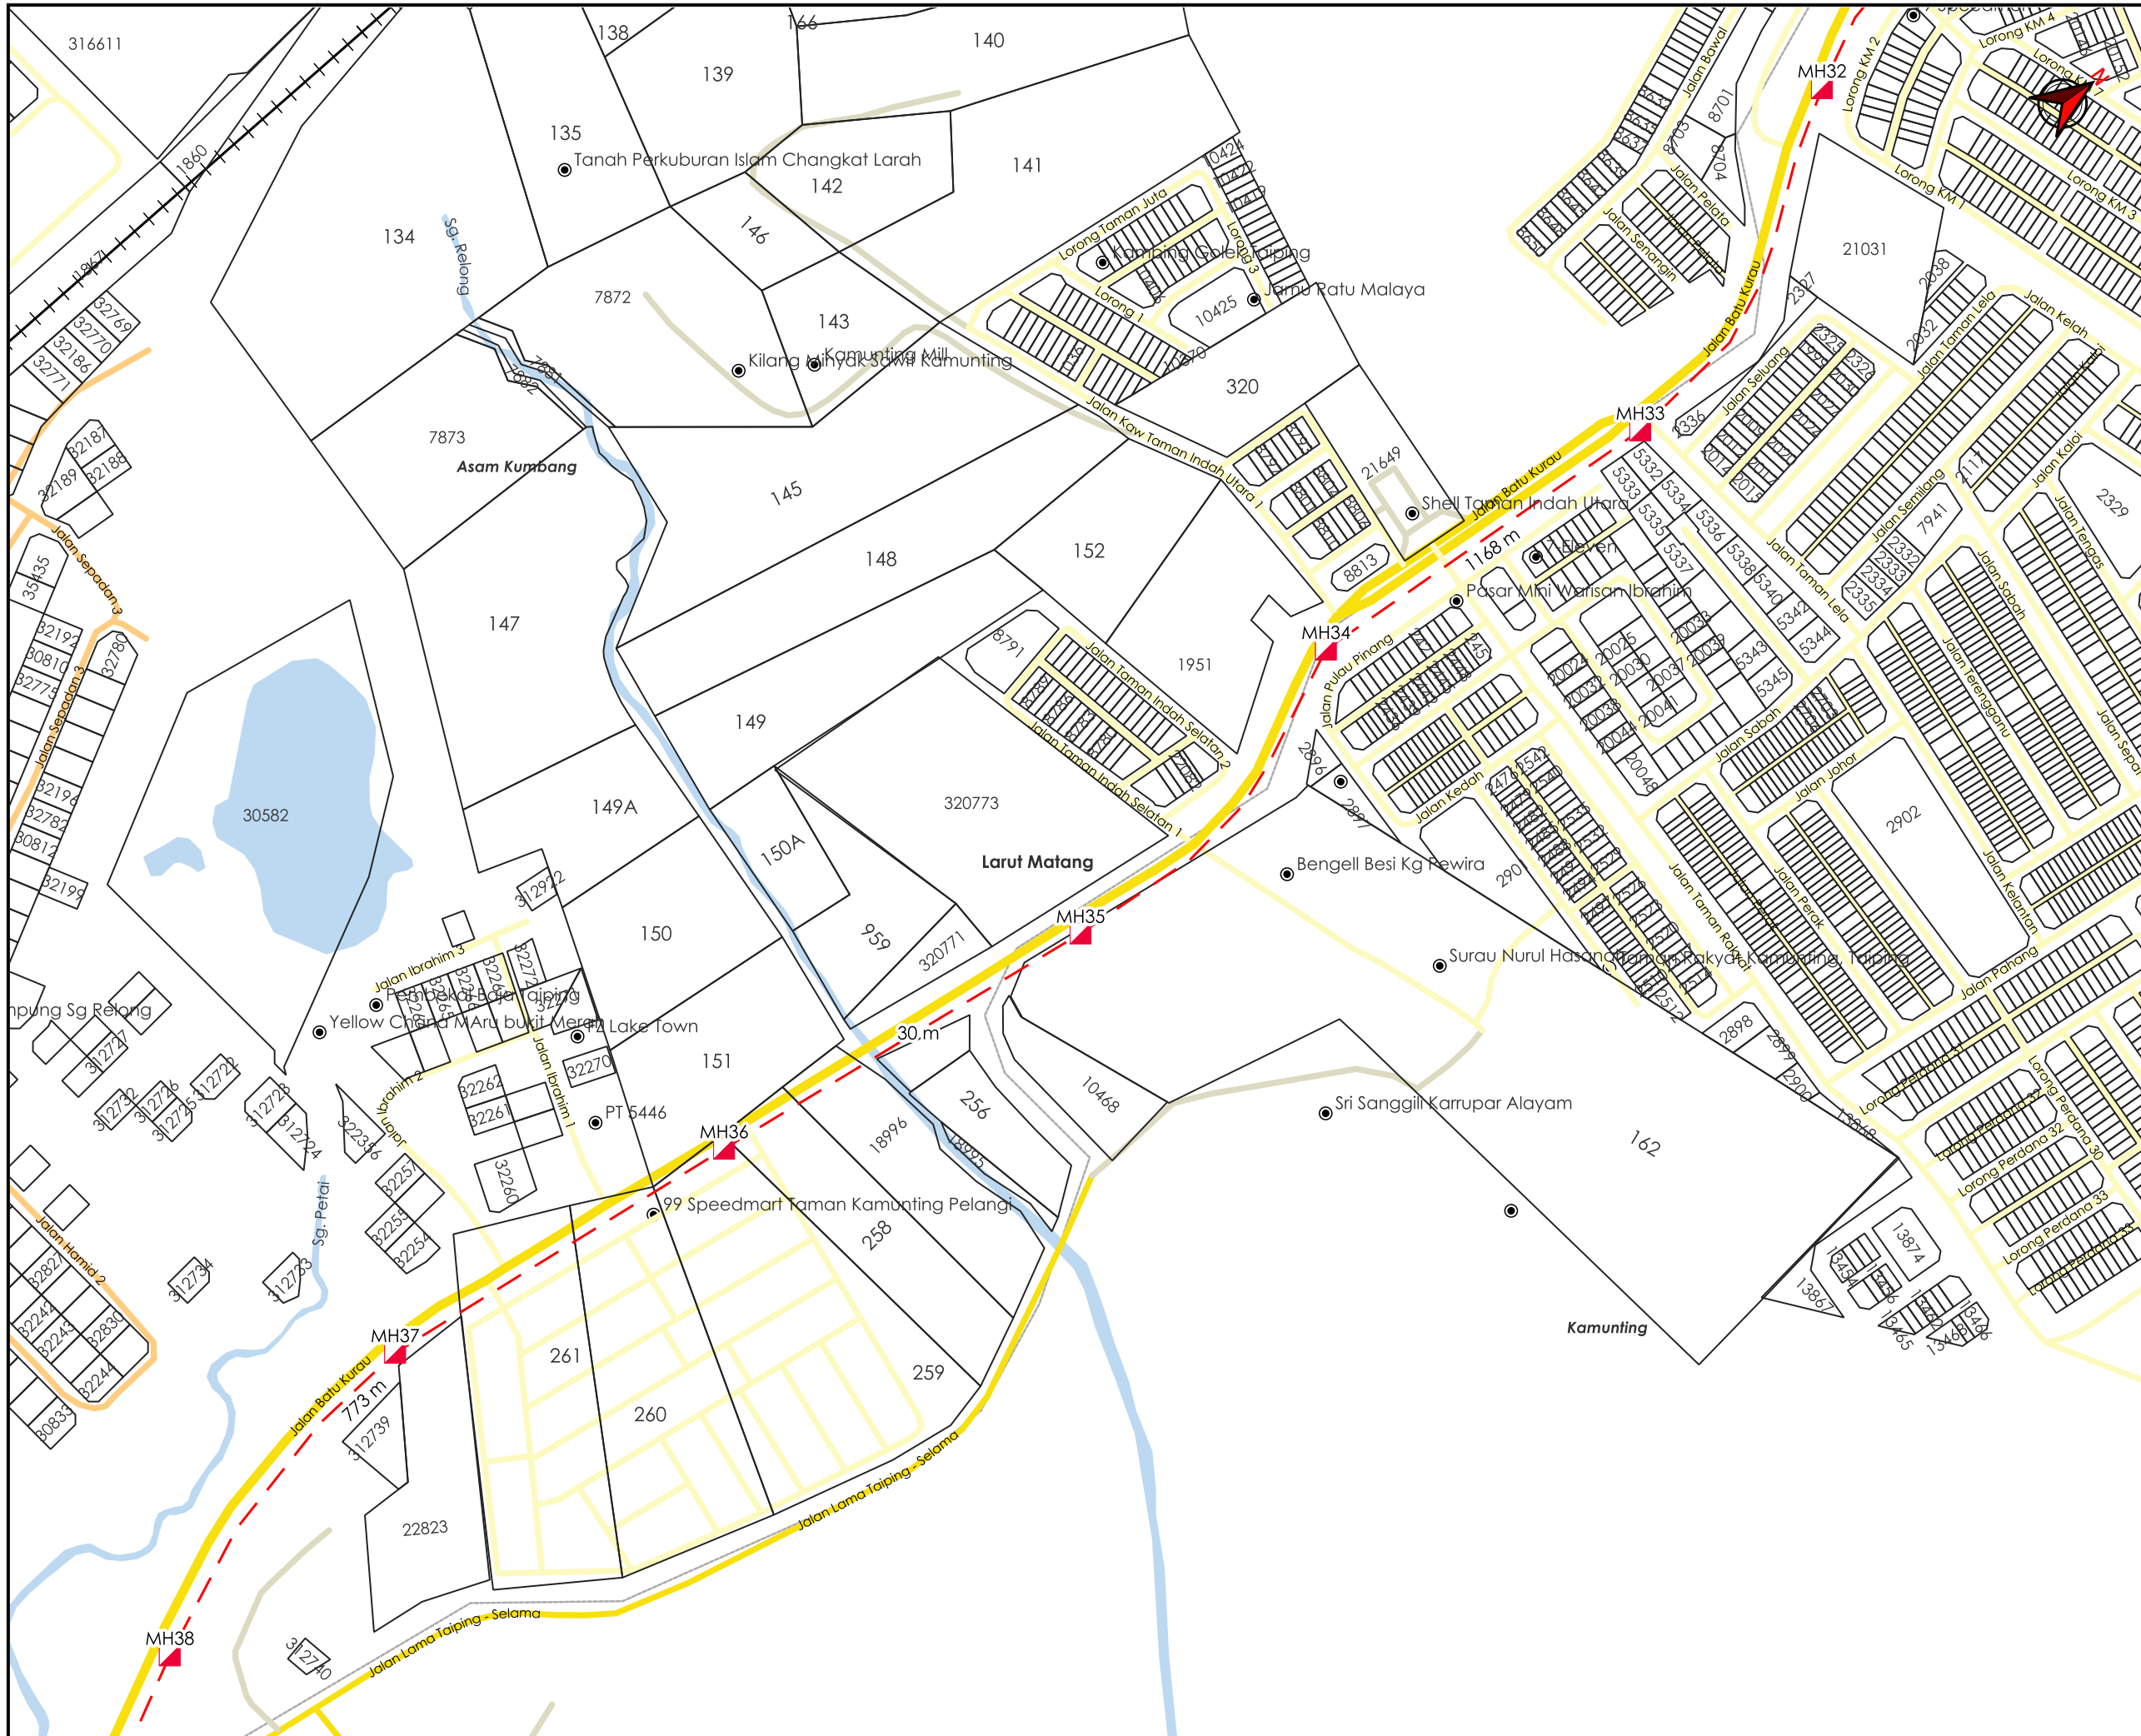

AGENSI PENYELARAS
KORIDOR UTILITI
 DARUL RIDZUAN



TAJUK PERMOHONAN
 CADANGAN KERJA-KERJA PEMASANGAN PENANAMAN SESALUR DAN LURANG SEPANJANG 10,000 METER DI JALAN TAIPING – KUALA SEPETANG (A7) BAGI INFRASTRUKTUR KABEL GENTIAN OPTIK TT DOTCOM SDN BHD

- PETUNJUK**
- JALAN JKR
 - JALAN PBT
 - JALAN PERSENDIRIAN
 - JALAN PEJABAT DAERAH
 - KTM
 - HORIZONTAL DIRECTIONAL DRILLING
 - MANHOLE CADANGAN


PIHAK BERKUASA MELULUS

	JKR LARUT MATANG & SELAMA
	JABATAN PENGAIRAN DAN SALIRAN LARUT MATANG
	KERETAPI TANAH MELAYU BERHAD



JENIS PELAN	PELAN IZIN LALU
PELUKIS PELAN	ADIB FARHAN
TARIKH DIKELUARKAN	2026-06-24
MUKA SURAT	7/8
NO FAIL RUJUKAN KUDR/TTDC/A/05/26/0204	PINDAAN 01

*PENGUKURAN BERDASARKAN JARAK SATELIT

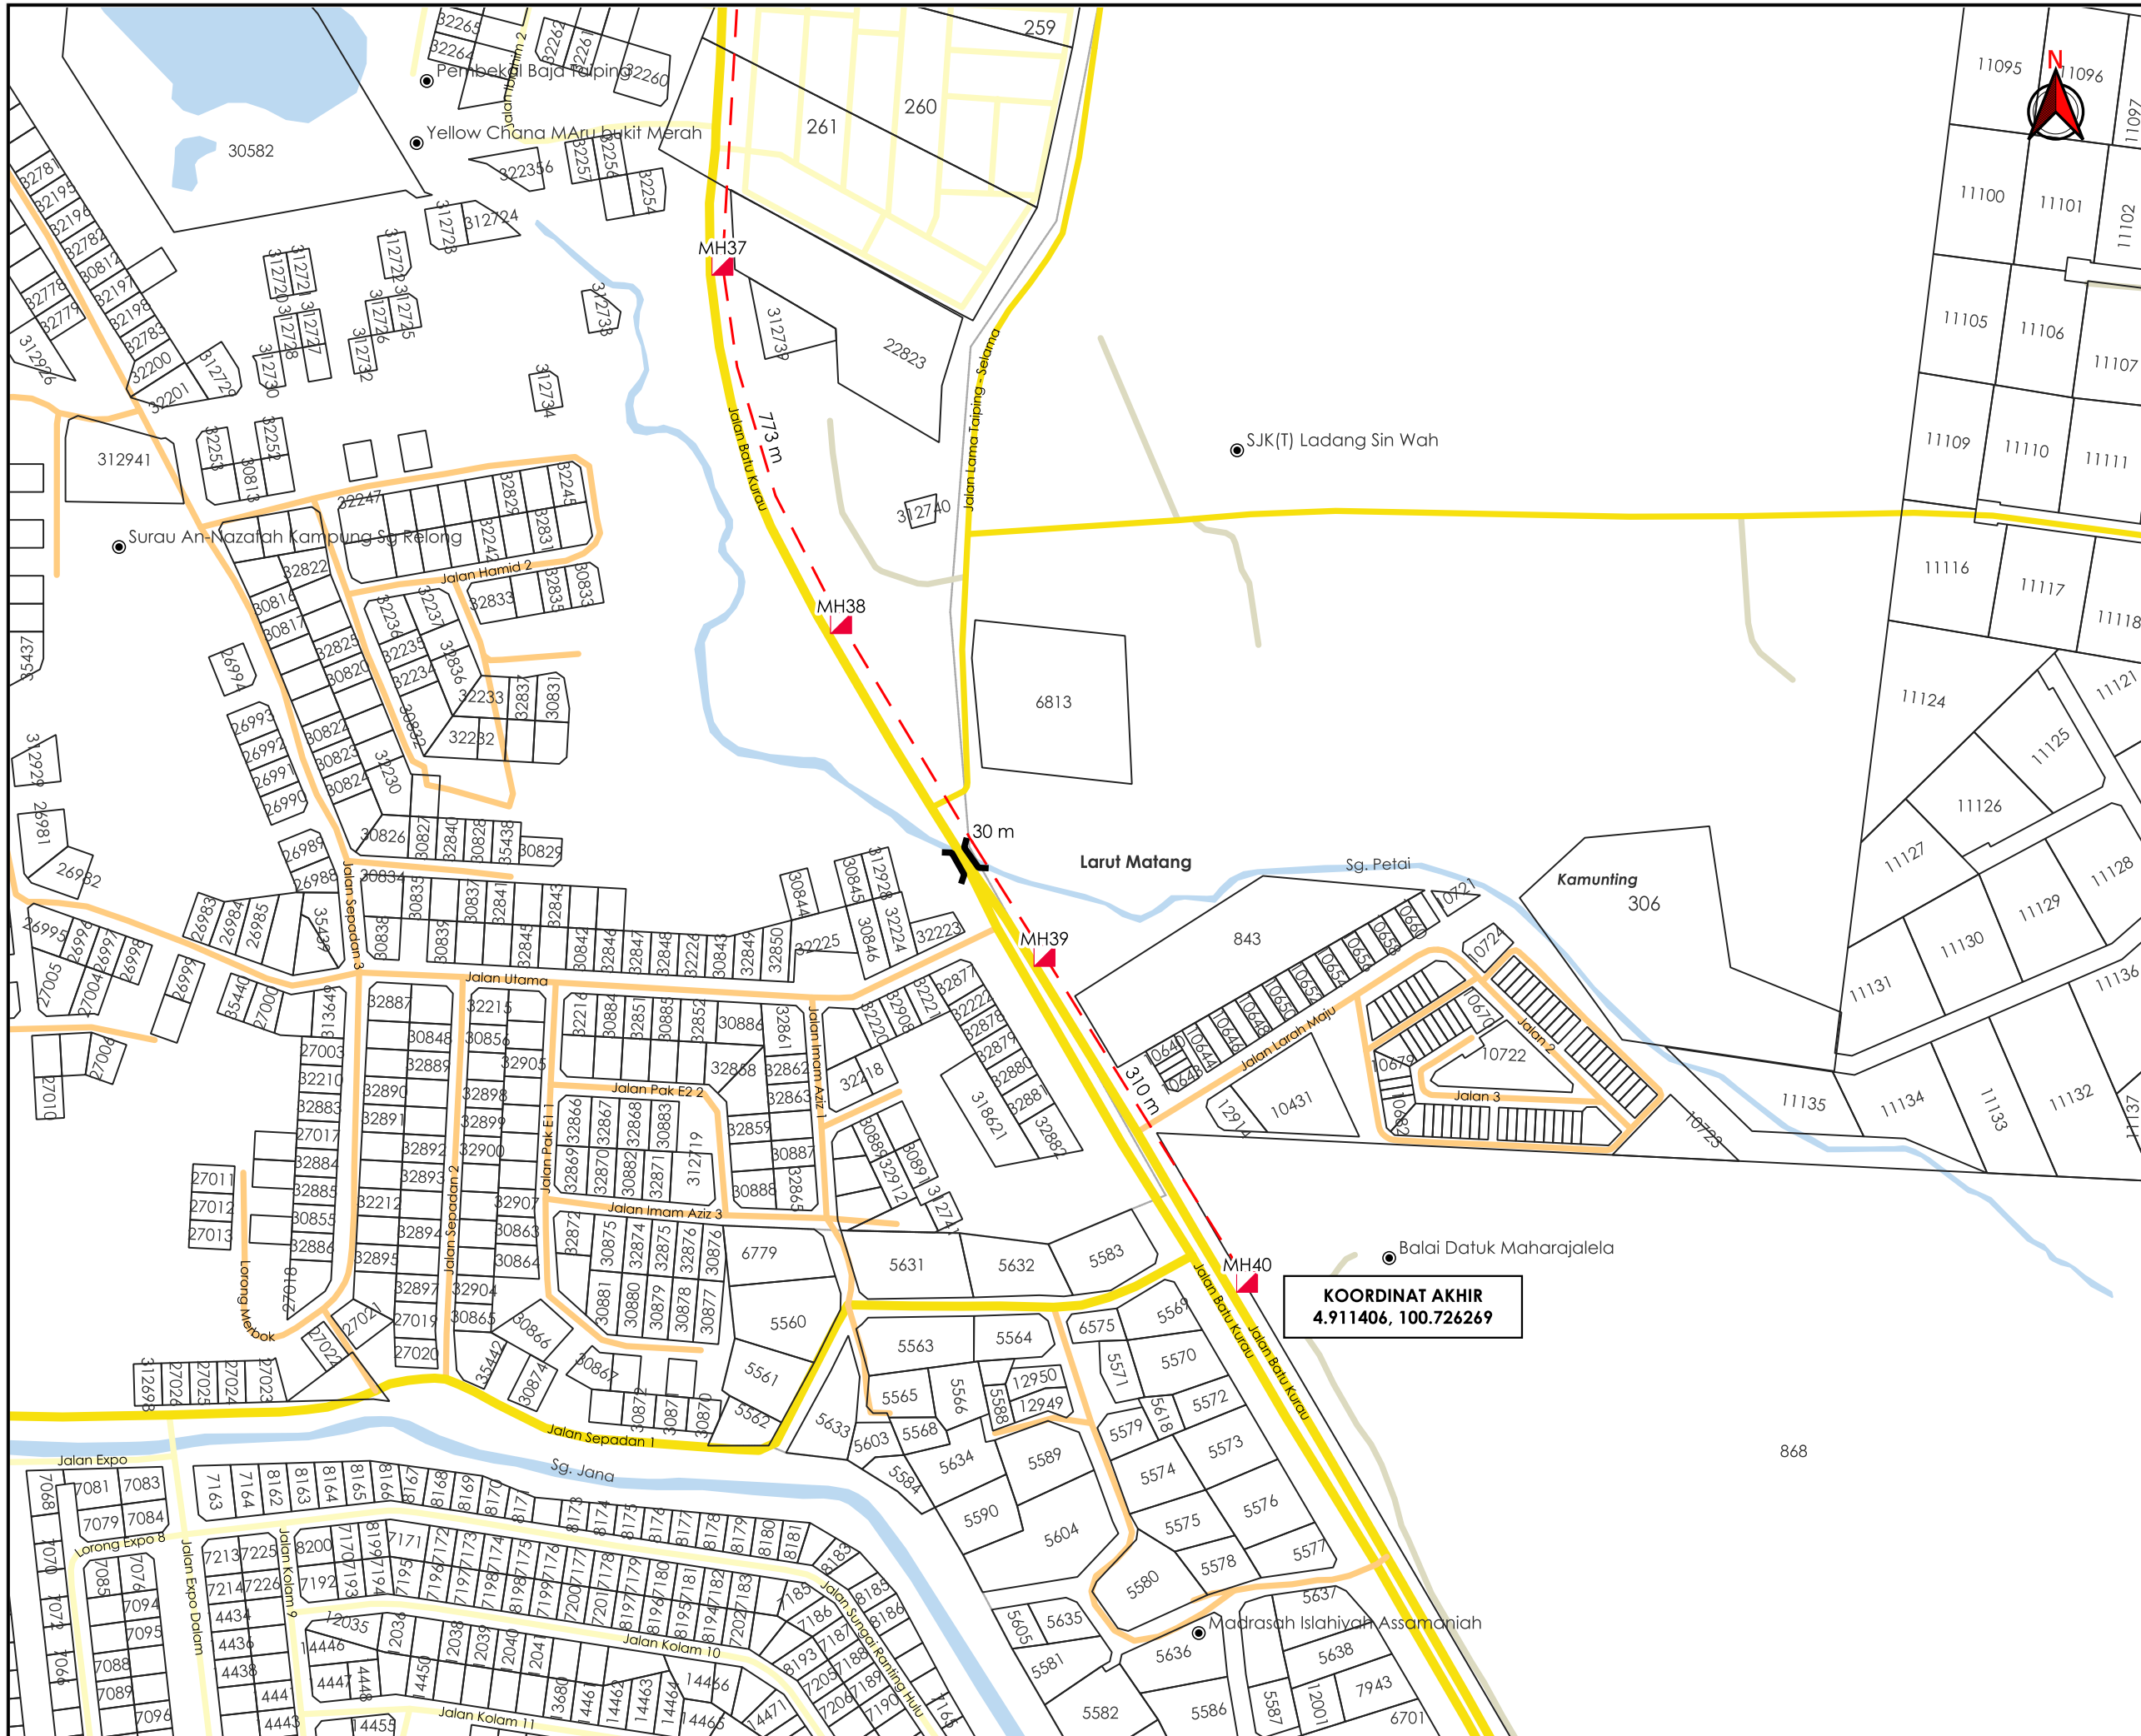

TAJUK PERMOHONAN
 CADANGAN KERJA-KERJA PEMASANGAN PENANAMAN SESALUR DAN LURANG SEPANJANG 10,000 METER DI JALAN TAIPING – KUALA SEPETANG (A7) BAGI INFRASTRUKTUR KABEL GENTIAN OPTIK TT DOTCOM SDN BHD

- PETUNJUK**
- JALAN JKR
 - JALAN PBT
 - JALAN PERSENDIRIAN
 - JALAN PEJABAT DAERAH
 - JAMBATAN
 - HORIZONTAL DIRECTIONAL DRILLING
 - MANHOLE CADANGAN

PIHAK BERKUASA MELULUS

- JKR LARUT MATANG & SELAMA**
- JABATAN PENGAIRAN DAN SALIRAN LARUT MATANG**
- KERETAPI TANAH MELAYU BERHAD**

PENYEDIA UTILITI



JENIS PELAN	PELAN IZIN LALU
PELUKIS PELAN	ADIB FARHAN
TARIKH DIKELUARKAN	2026-06-24
MUKA SURAT	8/8
NO FAIL RUJUKAN	PINDAAN
KUDR/TTDC/A/05/26/0204	01