

**KORIDOR
UTILITI**
DARUL RIDZUAN




IndahWater

**CADANGAN SKIM PERUMAHAN YANG MENGANDUNGI 28 UNIT
RUMAH TERES 2 TINGKAT DI NO. PLOT 1 HINGGA PLOT 28 DIATAS
LOT 383601 HINGGA LOT 383631 DAN TANAH KERAJAAN (RIZAB
JALAN) DI TAWAS MUKIM HULU KINTA, DAERAH KINTA PERAK
DARUL RIDZUAN UNTUK TETUAN MEGAYEAR GLOBAL SDN. BHD.**

PELAN IZIN LALU

**NO FAIL RUJUKAN
KUDR/IWK/B/07/26/0303**

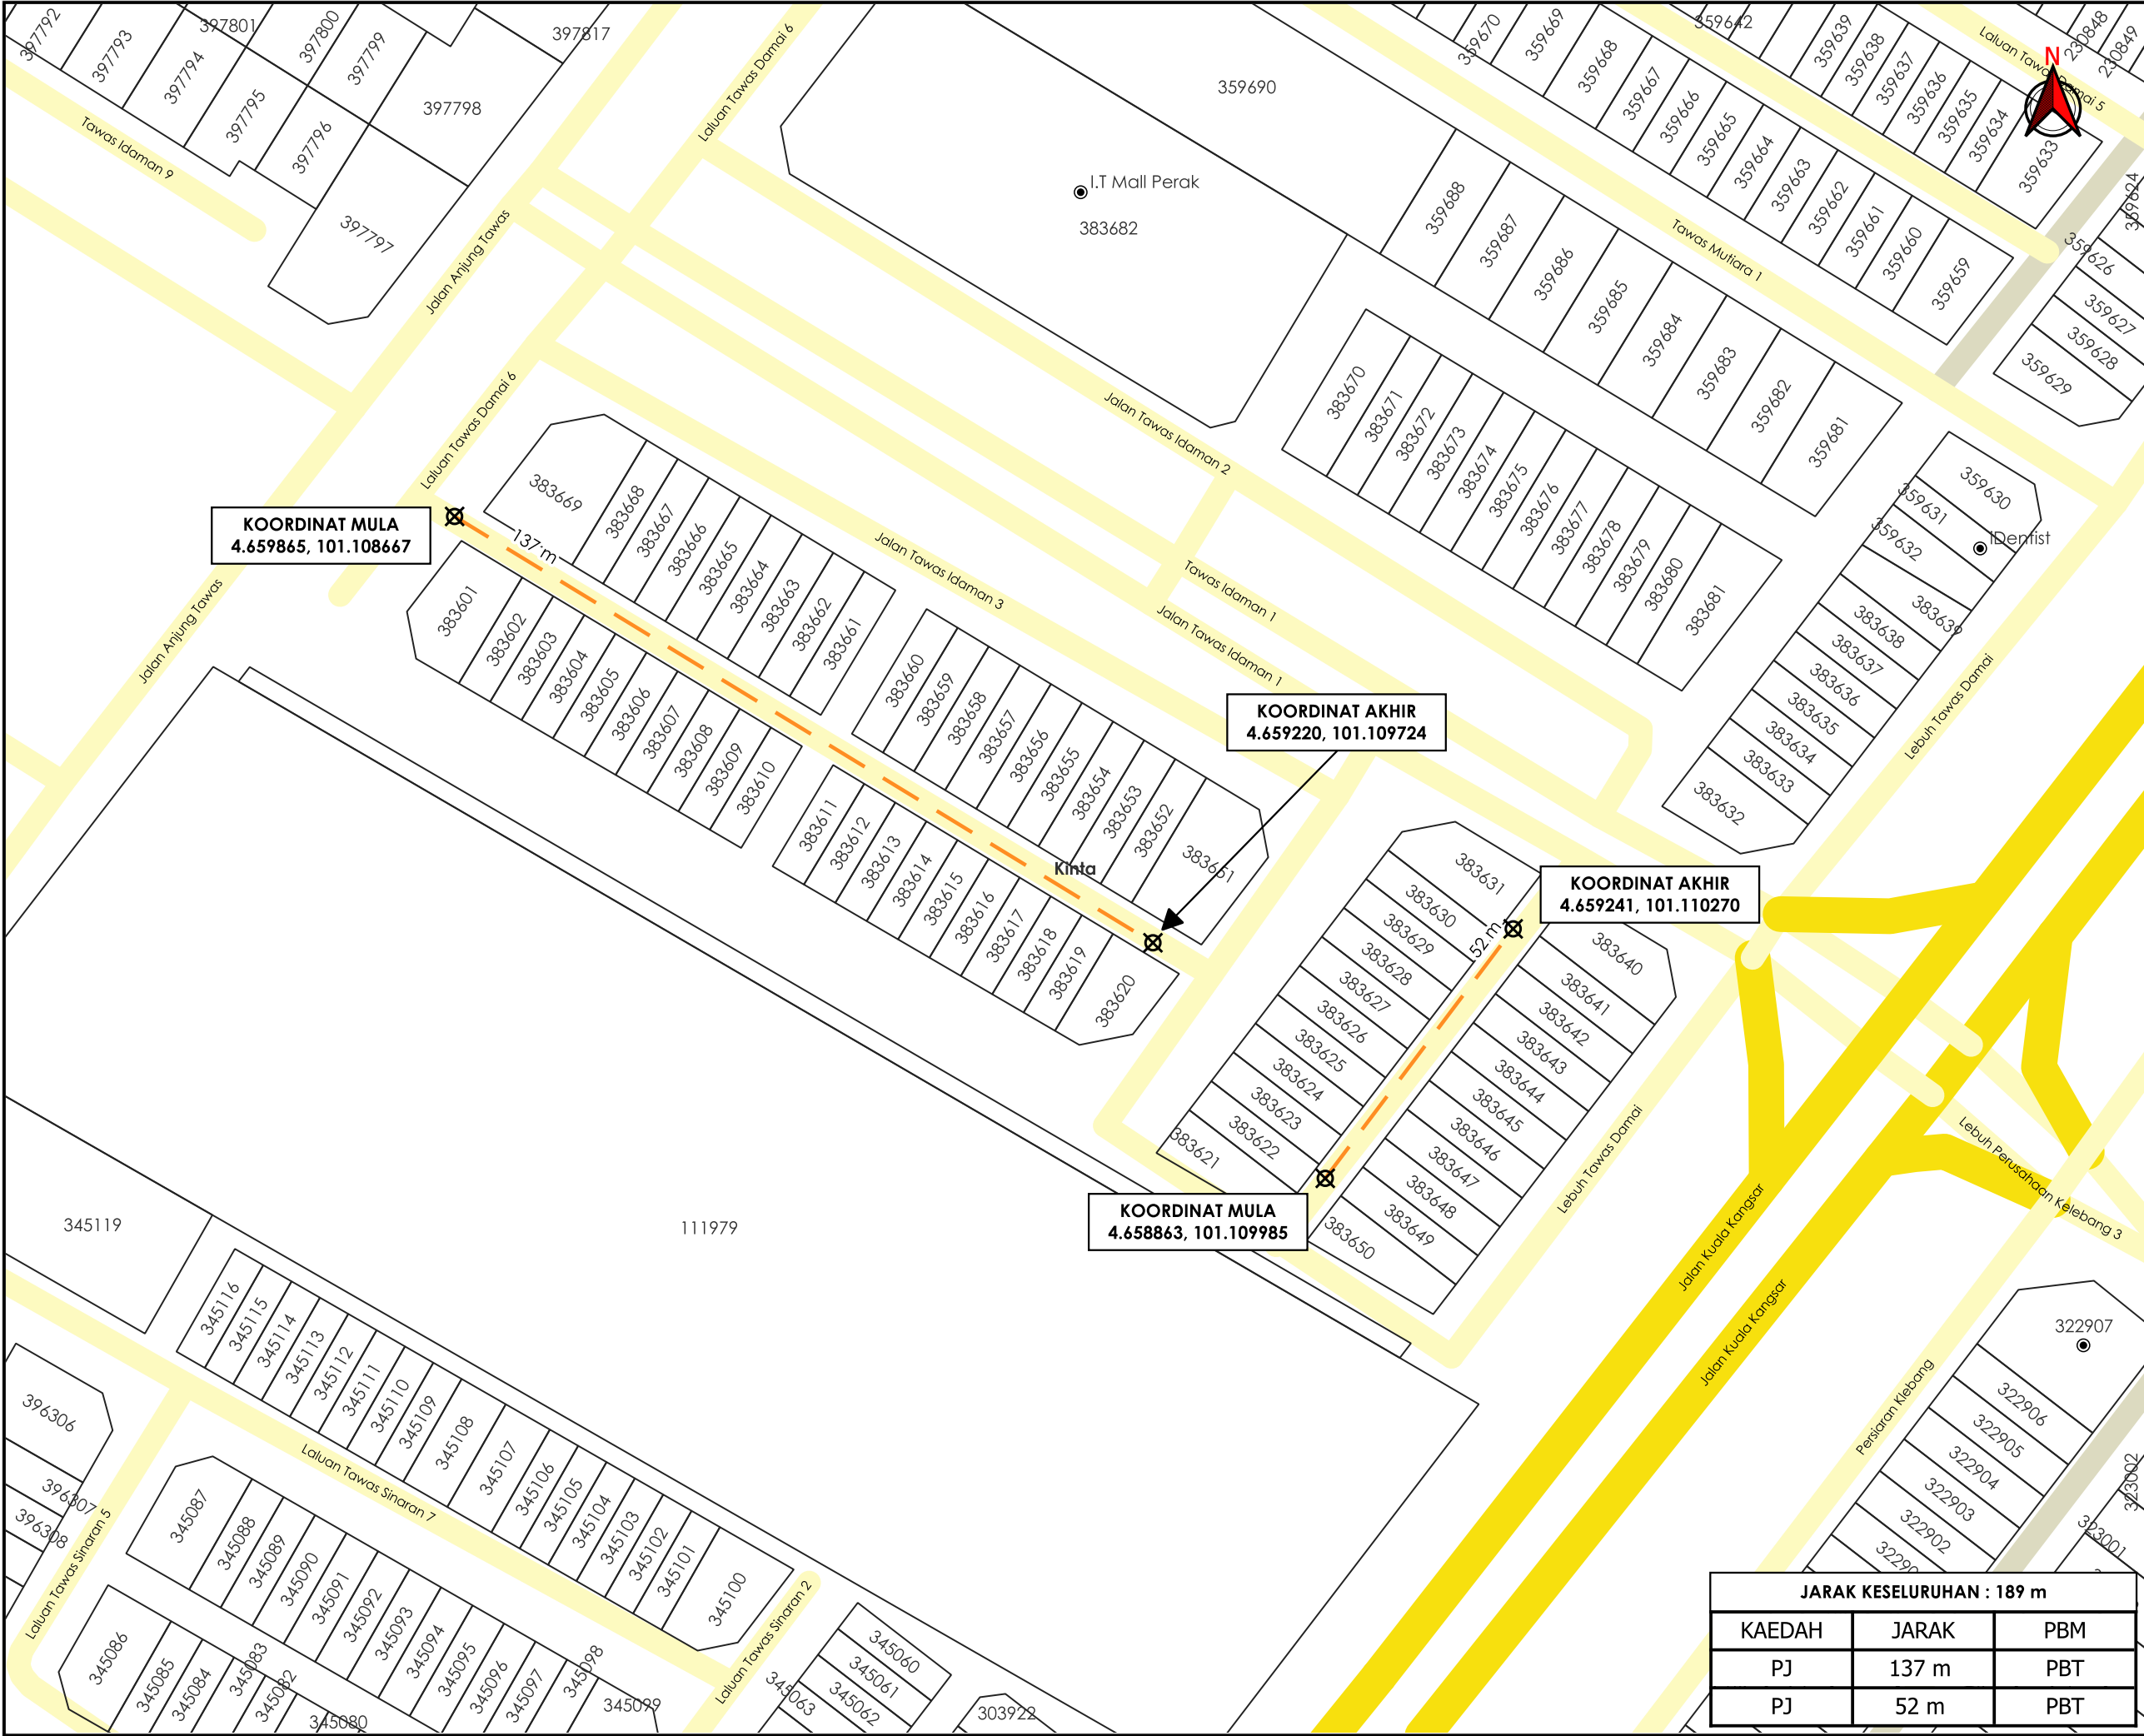

AGensi PENYELARAS

KORIDOR UTILITI

DARUL RIDZUAN

TAPAK LOKASI

TAJUK PERMOHONAN

CADANGAN SKIM PERUMAHAN YANG MENGANDUNGI 28 UNIT RUMAH TERES 2 TINGKAT DI NO. PLOT 1 HINGGA PLOT 28 DIATAS LOT 383601 HINGGA LOT 383631 DAN TANAH KERAJAAN (RIZAB JALAN) DI TAWAS MUKIM HULU KINTA, DAERAH KINTA PERAK DARUL RIDZUAN UNTUK TETUAN MEGAYEAR GLOBAL SDN. BHD.

PETUNJUK

- JALAN JKR
- JALAN PBT
- JALAN PERSENDIRIAN
- PIPE JACKING
- TITIK MULA AKHIR

PIHAK BERKUASA MELULUS

	MAJLIS BANDARAYA IPOH

PENYEDIA UTILITI

JENIS PELAN		PELAN IZIN LALU	
PELUKIS PELAN		ADIB FARHAN	
TARIKH DIKELUARKAN		2026-08-03	
MUKA SURAT		1/1	
NO FAIL RUJUKAN		PINDAAN	
KUDR/IWK/B/07/26/0303		00	

*PENGUKURAN BERDASARKAN JARAK SATELIT