

**KORIDOR
UTILITI**
DARUL RIDZUAN




**TENAGA
NASIONAL**

**(D-PZA-S17-1600) - MSVT - MERENTANG 1 LITAR KABEL BAWAH
TANAH 3X630MMP 33KV XLPE DARI PMU SILIBIN 132/33KV 2X90MVA
KE SSU CARSEM 33KV, JELAPANG, IPOH.**

**PELAN IZIN LALU
(PINDAAN 02)**

**NO FAIL RUJUKAN
KUDR/TNBS/A/04/26/0146**

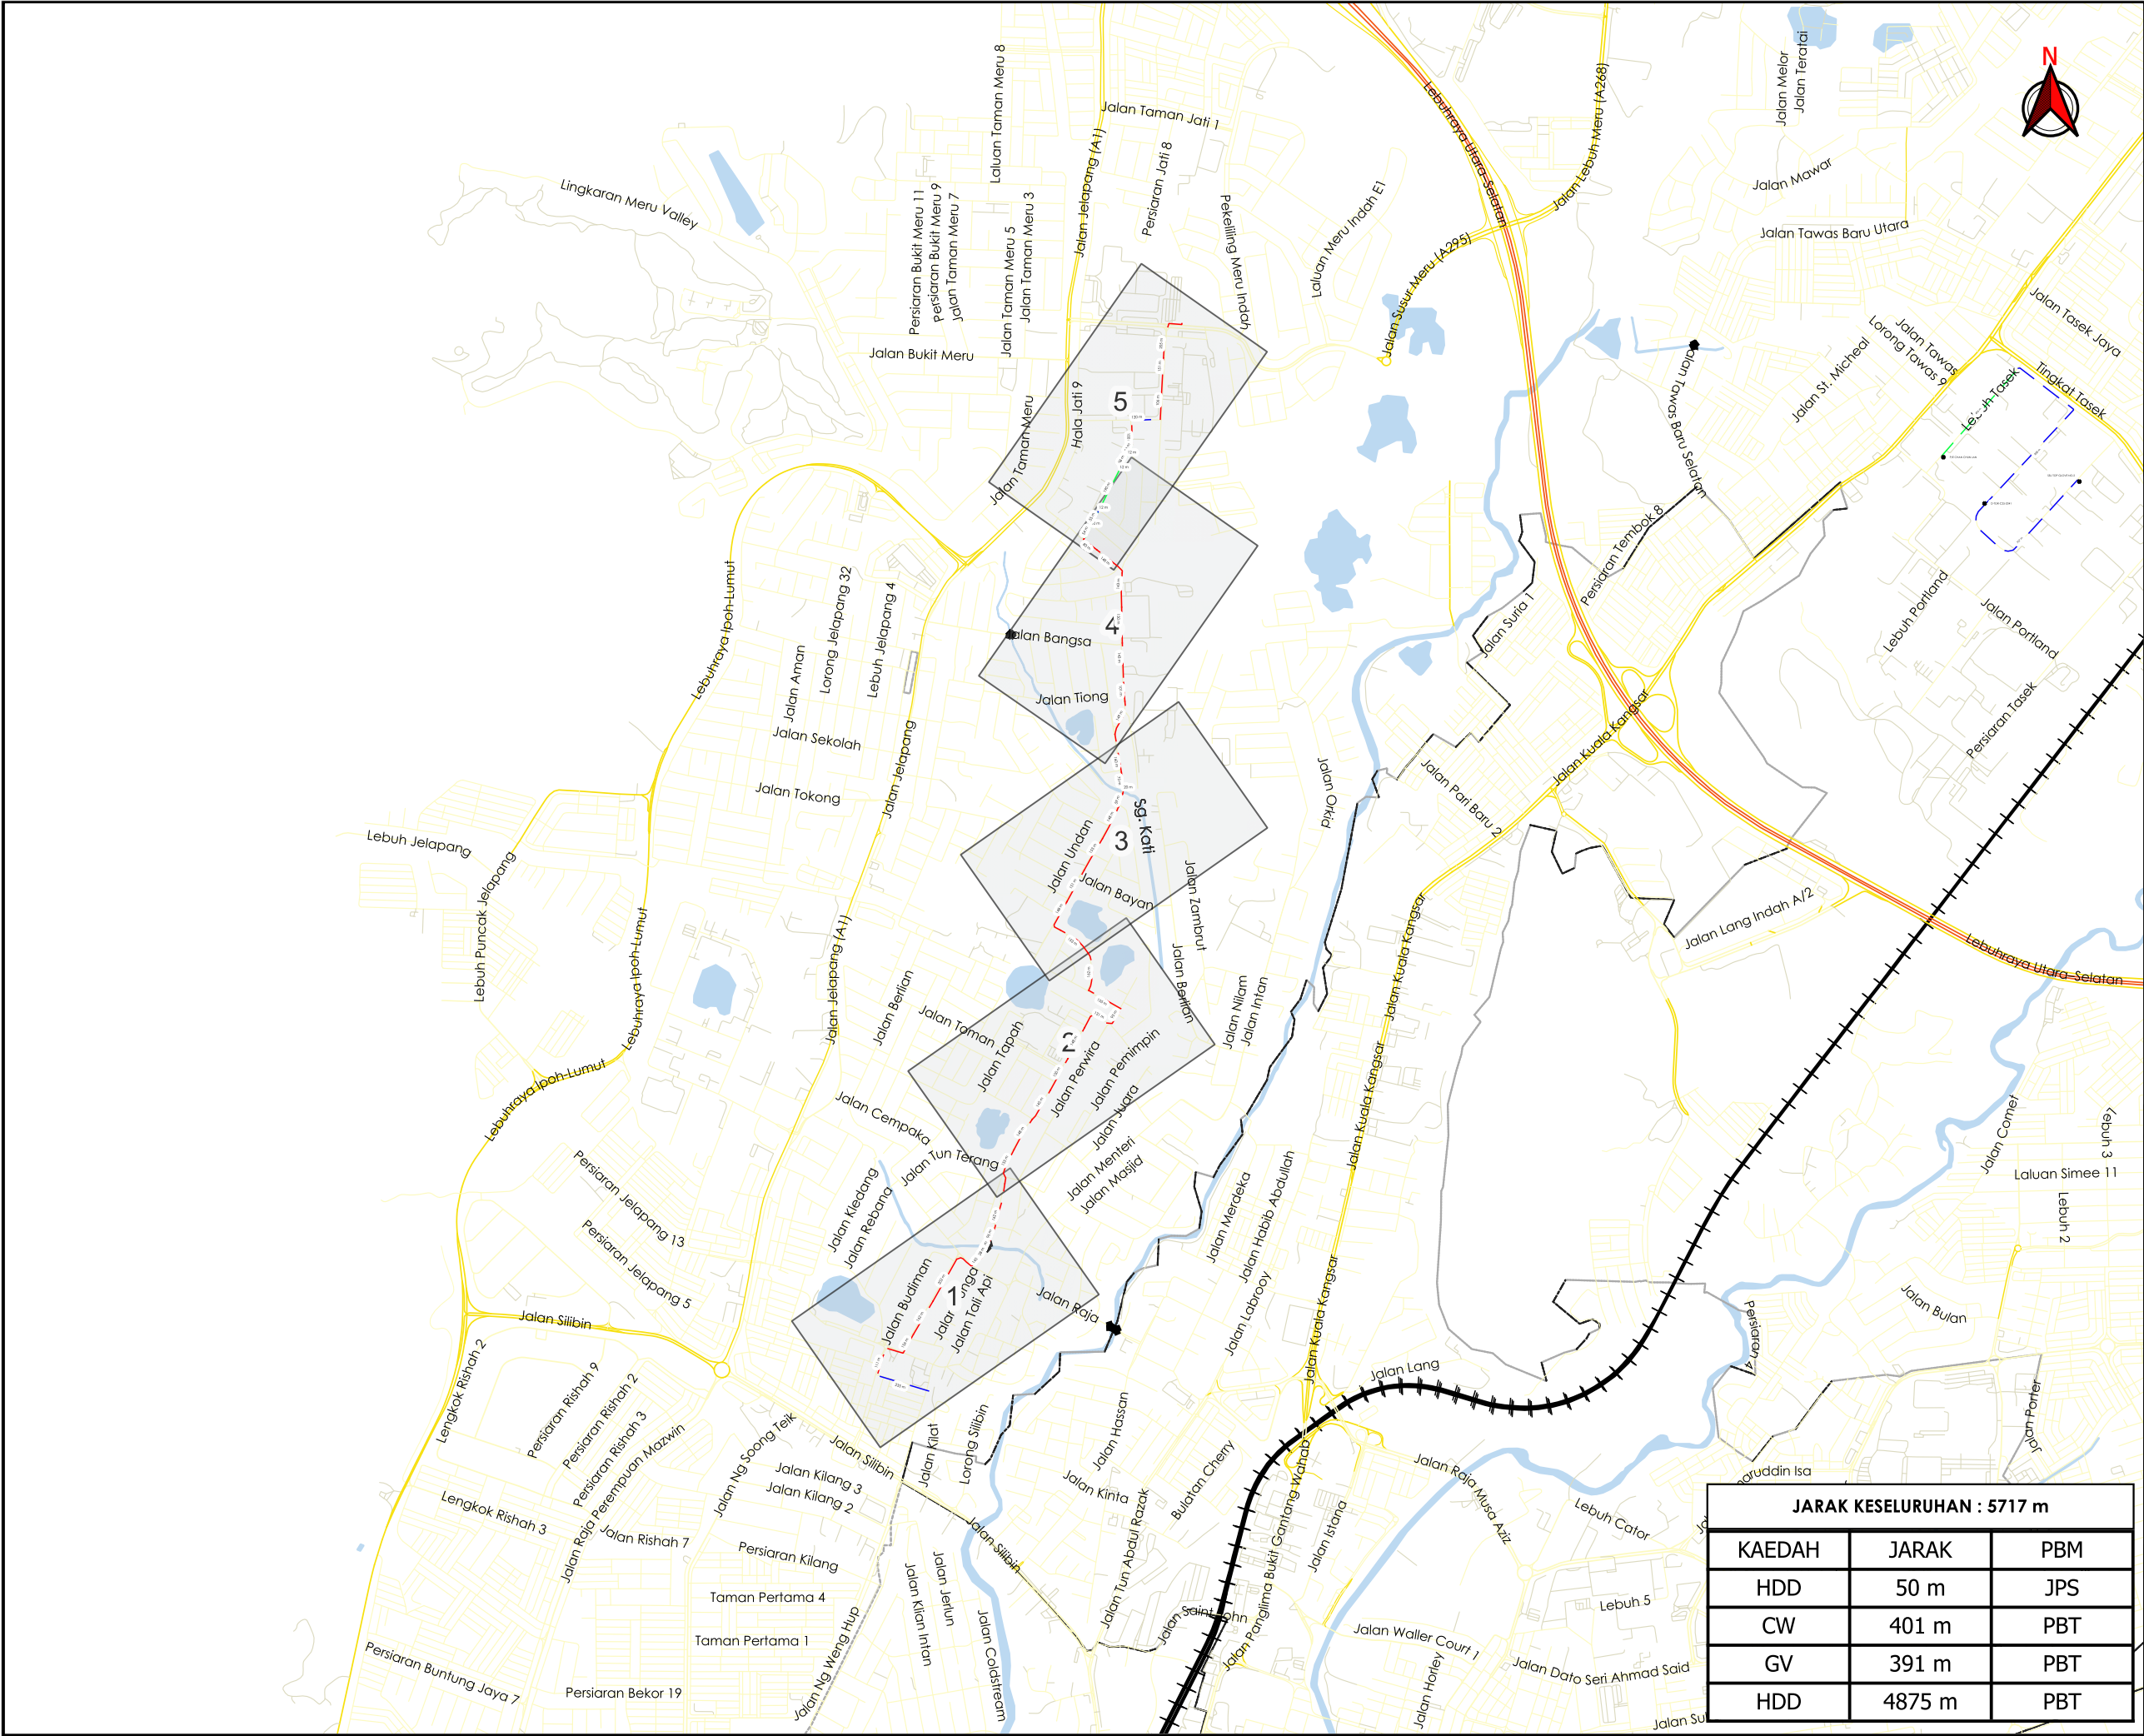

AGANSI PENYELARAS

KORIDOR UTILITI

DARUL RIDZUAN

Bandar Kuala Kangsar

Pekan Jerlun Sayung

Kuala Kangsar

Bandar Jelapang

Senggang

Bandar Menglembu

Belanja

Bandar Pusing

Pekan Kanthan

Sg. Kuang

Bandar Chempu

Hulu Kinta

Kinta

Bandar Ipoh (S)

Bandar Tambun

Sg. Pini

Sg. Raya

Sungai Raya

Sungai Terap

Teja

TAJUK PERMOHONAN

(D-PZA-S17-1600) - MSVT - MERENTANG 1 LITAR KABEL BAWAH TANAH 3X630MMP 33KV XLPE DARI PMU SILIBIN 132/33KV 2X90MVA KE SSU CARSEM 33KV, JELAPANG, IPOH.

PETUNJUK

JALAN LLM

JALAN JKR

JALAN PBT

JALAN PERSENDIRIAN

KTM

CARRIAGE WAY

GRASS VERGE

HORIZONTAL DIRECTIONAL DRILLING

PIHAK BERKUASA MELULUS

MAJLIS BANDARAYA IPOH

JABATAN PENGAIRAN DAN SALIRAN KINTA

PENYEDIA UTILITI

TENAGA NASIONAL

JARAK KESELURUHAN : 5717 m

KAEDAH	JARAK	PBM
HDD	50 m	JPS
CW	401 m	PBT
GV	391 m	PBT
HDD	4875 m	PBT

JENIS PELAN

PELAN IZIN LALU

PELUKIS PELAN

ADIB FARHAN

TARIKH DIKELUARKAN

2026-08-07

MUKA SURAT

0/5

NO FAIL RUJUKAN

KUDR/TNBS/A/04/26/0146

PINDAAN

02



TAJUK PERMOHONAN
(D-PZA-S17-1600) - MSVT - MERENTANG 1 LITAR KABEL BAWAH TANAH 3X630MMP 33KV XLPE DARI PMU SILIBIN 132/33KV 2X90MVA KE SSU CARSEM 33KV, JELAPANG, IPOH.

PETUNJUK


-  JALAN PBT
-  JALAN PERSENDIRIAN
-  JAMBATAN
-  - - CARRIAGE WAY
-  - - HORIZONTAL DIRECTIONAL DRILLING
-  TITIK MULA AKHIR

PIHAK BERKUASA MELULUS	
	MAJLIS BANDARAYA IPOH
	JABATAN PENGAIRAN DAN SALIRAN KINTA
	
	

PENYEDIA UTILITI



JENIS PELAN	PELAN IZIN LALU	
PELUKIS PELAN	ADIB FARHAN	
TARIKH DIKELUARKAN	2026-08-07	
MUKA SURAT	1/5	
NO FAIL RUJUKAN		PINDAAN
KUDR/TNBS/A/04/26/0146		02

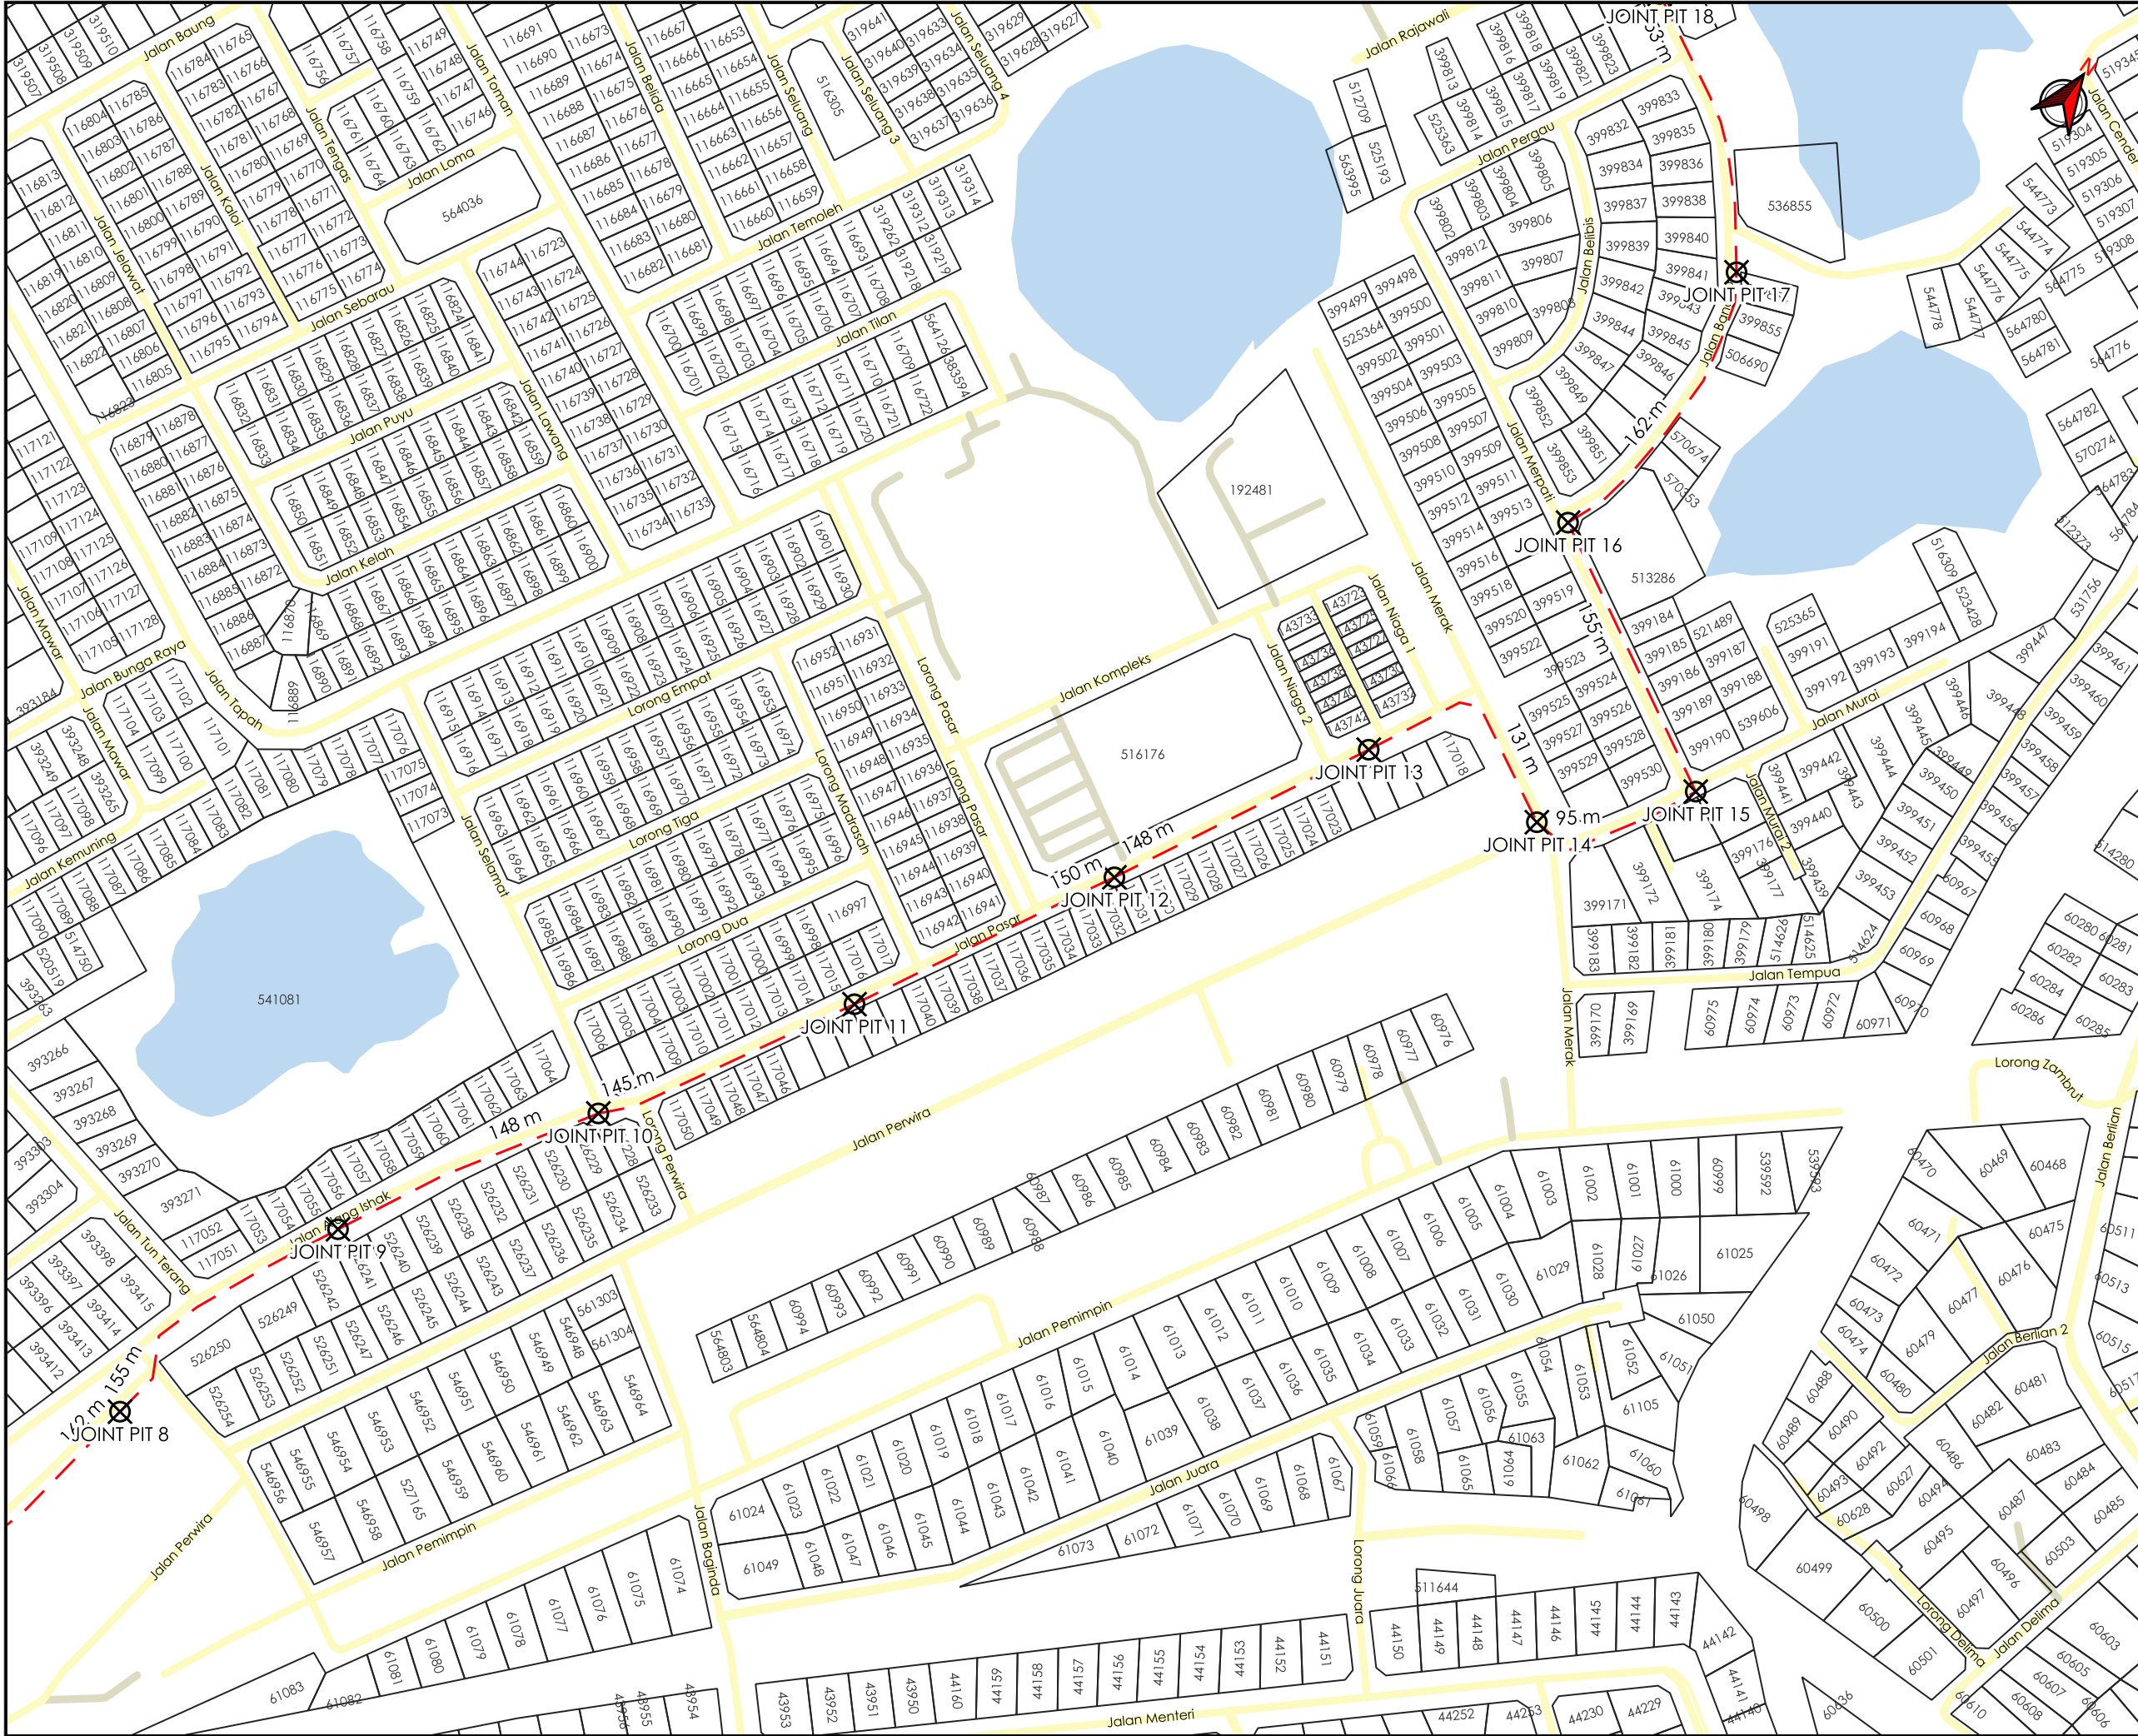

AGensi PENYELARAS

KORIDOR UTILITI

DARUL RIDZUAN



TAJUK PERMOHONAN
(D-PZA-S17-1600) - MSVT - MERENTANG 1 LITAR KABEL BAWAH TANAH 3X630MMP 33KV XLPE DARI PMU SILIBIN 132/33KV 2X90MVA KE SSU CARSEM 33KV, JELAPANG, IPOH.


- PETUNJUK**
- JALAN PBT
 - JALAN PERSENDIRIAN
 - HORIZONTAL DIRECTIONAL DRILLING
 - TITIK MULA AKHIR

PIHAK BERKUASA MELULUS	
	MAJLIS BANDARAYA IPOH
	JABATAN PENGAIRAN DAN SALIRAN KINTA

PENYEDIA UTILITI

TENAGA NASIONAL

JENIS PELAN	PELAN IZIN LALU
PELUKIS PELAN	ADIB FARHAN
TARIKH DIKELUARKAN	2026-08-07
MUKA SURAT	2/5
NO FAIL RUJUKAN	PINDAAN
KUDR/TNBS/A/04/26/0146	02

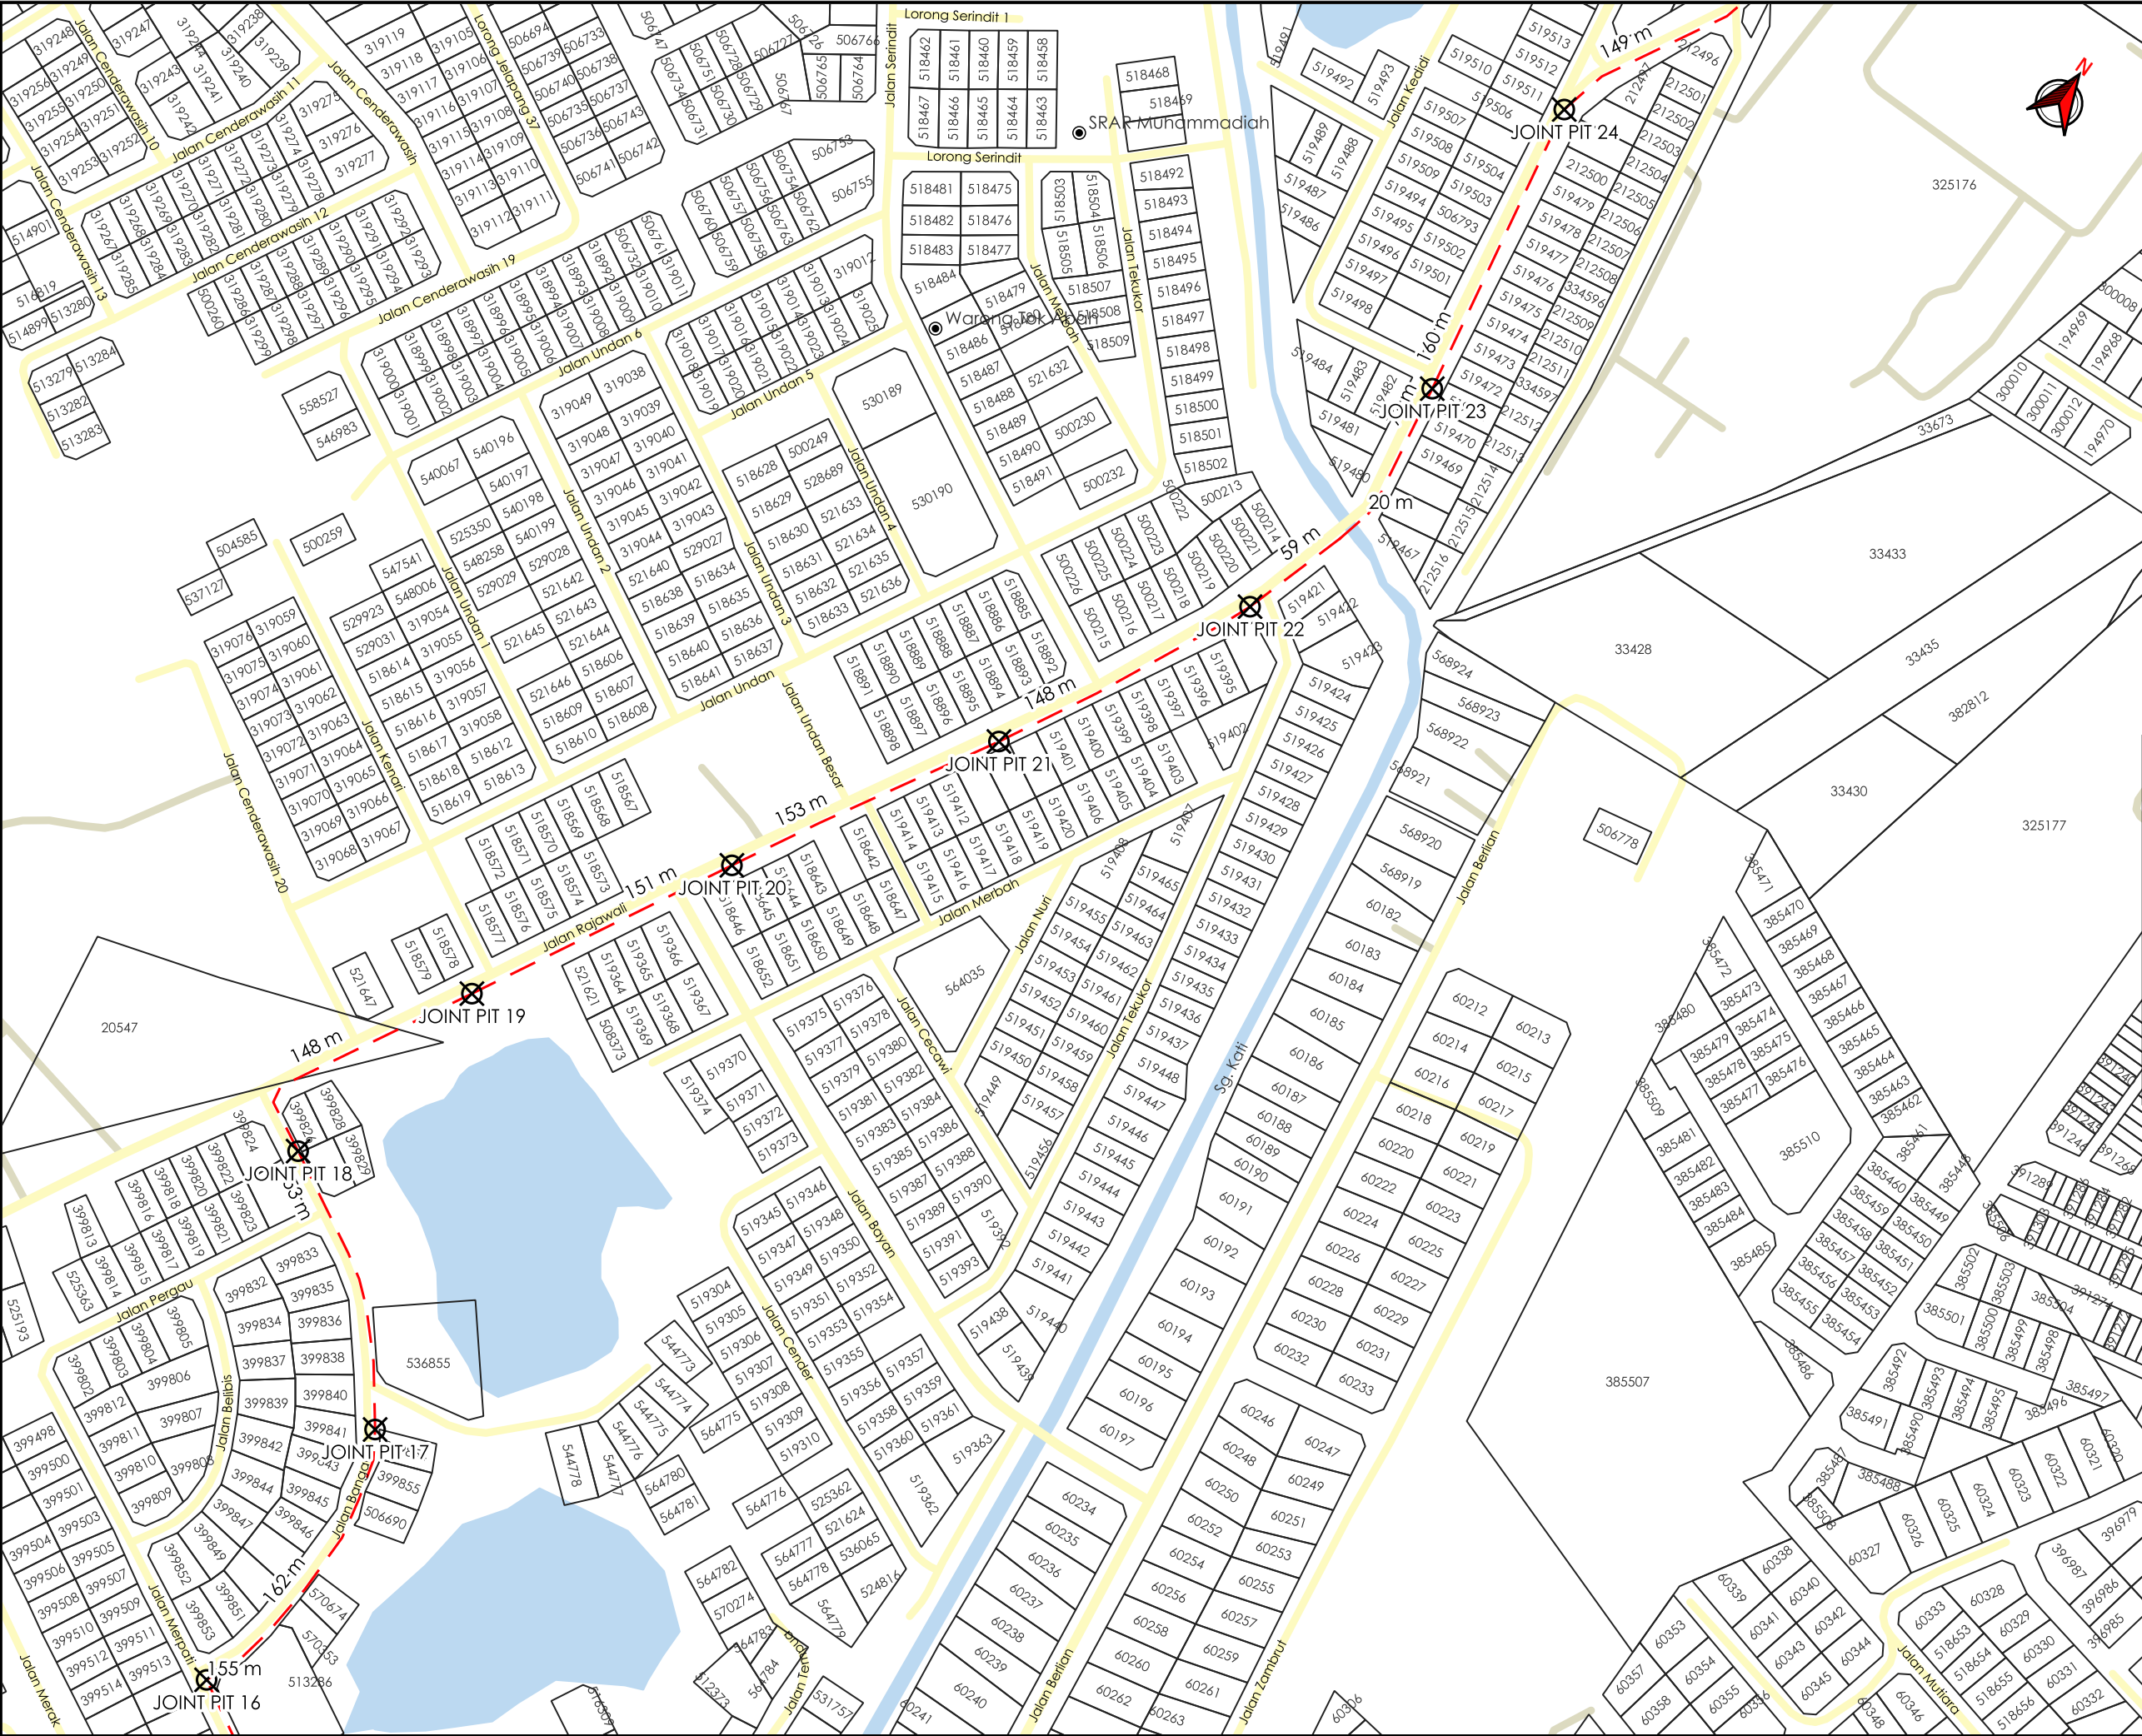

AGENS PENYELARAS

KORIDOR UTILITI

DARUL RIDZUAN

Bandar Kuala Kangsar

Pekan Jerlun Sayung

Kuala Kangsar

Bandar Jelapang

Senggang

Bandar Menglembu

Belanja

Bandar Pusing

Pekan Kanthan

Hulu Kinta

Kinta

Bandar Ipoh (S)

Bandar Tambun

Sungai Raya

Sungai Terap

Teja

TAPAK LOKASI

TAJUK PERMOHONAN

(D-PZA-S17-1600) - MSVT - MERENTANG 1 LITAR KABEL BAWAH TANAH 3X630MMP 33KV XLPE DARI PMU SILIBIN 132/33KV 2X90MVA KE SSU CARSEM 33KV, JELAPANG, IPOH.

PETUNJUK

JALAN PBT

JALAN PERSENDIRIAN

HORIZONTAL DIRECTIONAL DRILLING

TITIK MULA AKHIR

PIHAK BERKUASA MELULUS

MAJLIS BANDARAYA IPOH

JABATAN PENGAIRAN DAN SALIRAN KINTA

PENYEDIA UTILITI

TENAGA NASIONAL

JENIS PELAN

PELAN IZIN LALU

PELUKIS PELAN

ADIB FARHAN

TARIKH DIKELUARKAN

2026-08-07

MUKA SURAT

3/5

NO FAIL RUJUKAN

KUDR/TNBS/A/04/26/0146

PINDAAN

02



TAJUK PERMOHONAN
(D-PZA-S17-1600) - MSVT - MERENTANG 1 LITAR KABEL BAWAH TANAH 3X630MMP 33KV XLPE DARI PMU SILIBIN 132/33KV 2X90MVA KE SSU CARSEM 33KV, JELAPANG, IPOH.


- ## PETUNJUK
- JALAN PBT
 - JALAN PERSENDIRIAN
 - JAMBATAN
 - CARRIAGE WAY
 - GRASS VERGE
 - HORIZONTAL DIRECTIONAL DRILLING
 - TITIK MULA AKHIR

PIHAK BERKUASA MELULUS	
	MAJLIS BANDARAYA IPOH
	JABATAN PENGAIRAN DAN SALIRAN KINTA

PENYEDIA UTILITI



JENIS PELAN	PELAN IZIN LALU	
PELUKIS PELAN	ADIB FARHAN	
TARIKH DIKELUARKAN	2026-08-07	
MUKA SURAT	4/5	
NO FAIL RUJUKAN KUDR/TNBS/A/04/26/0146		PINDAAN 02

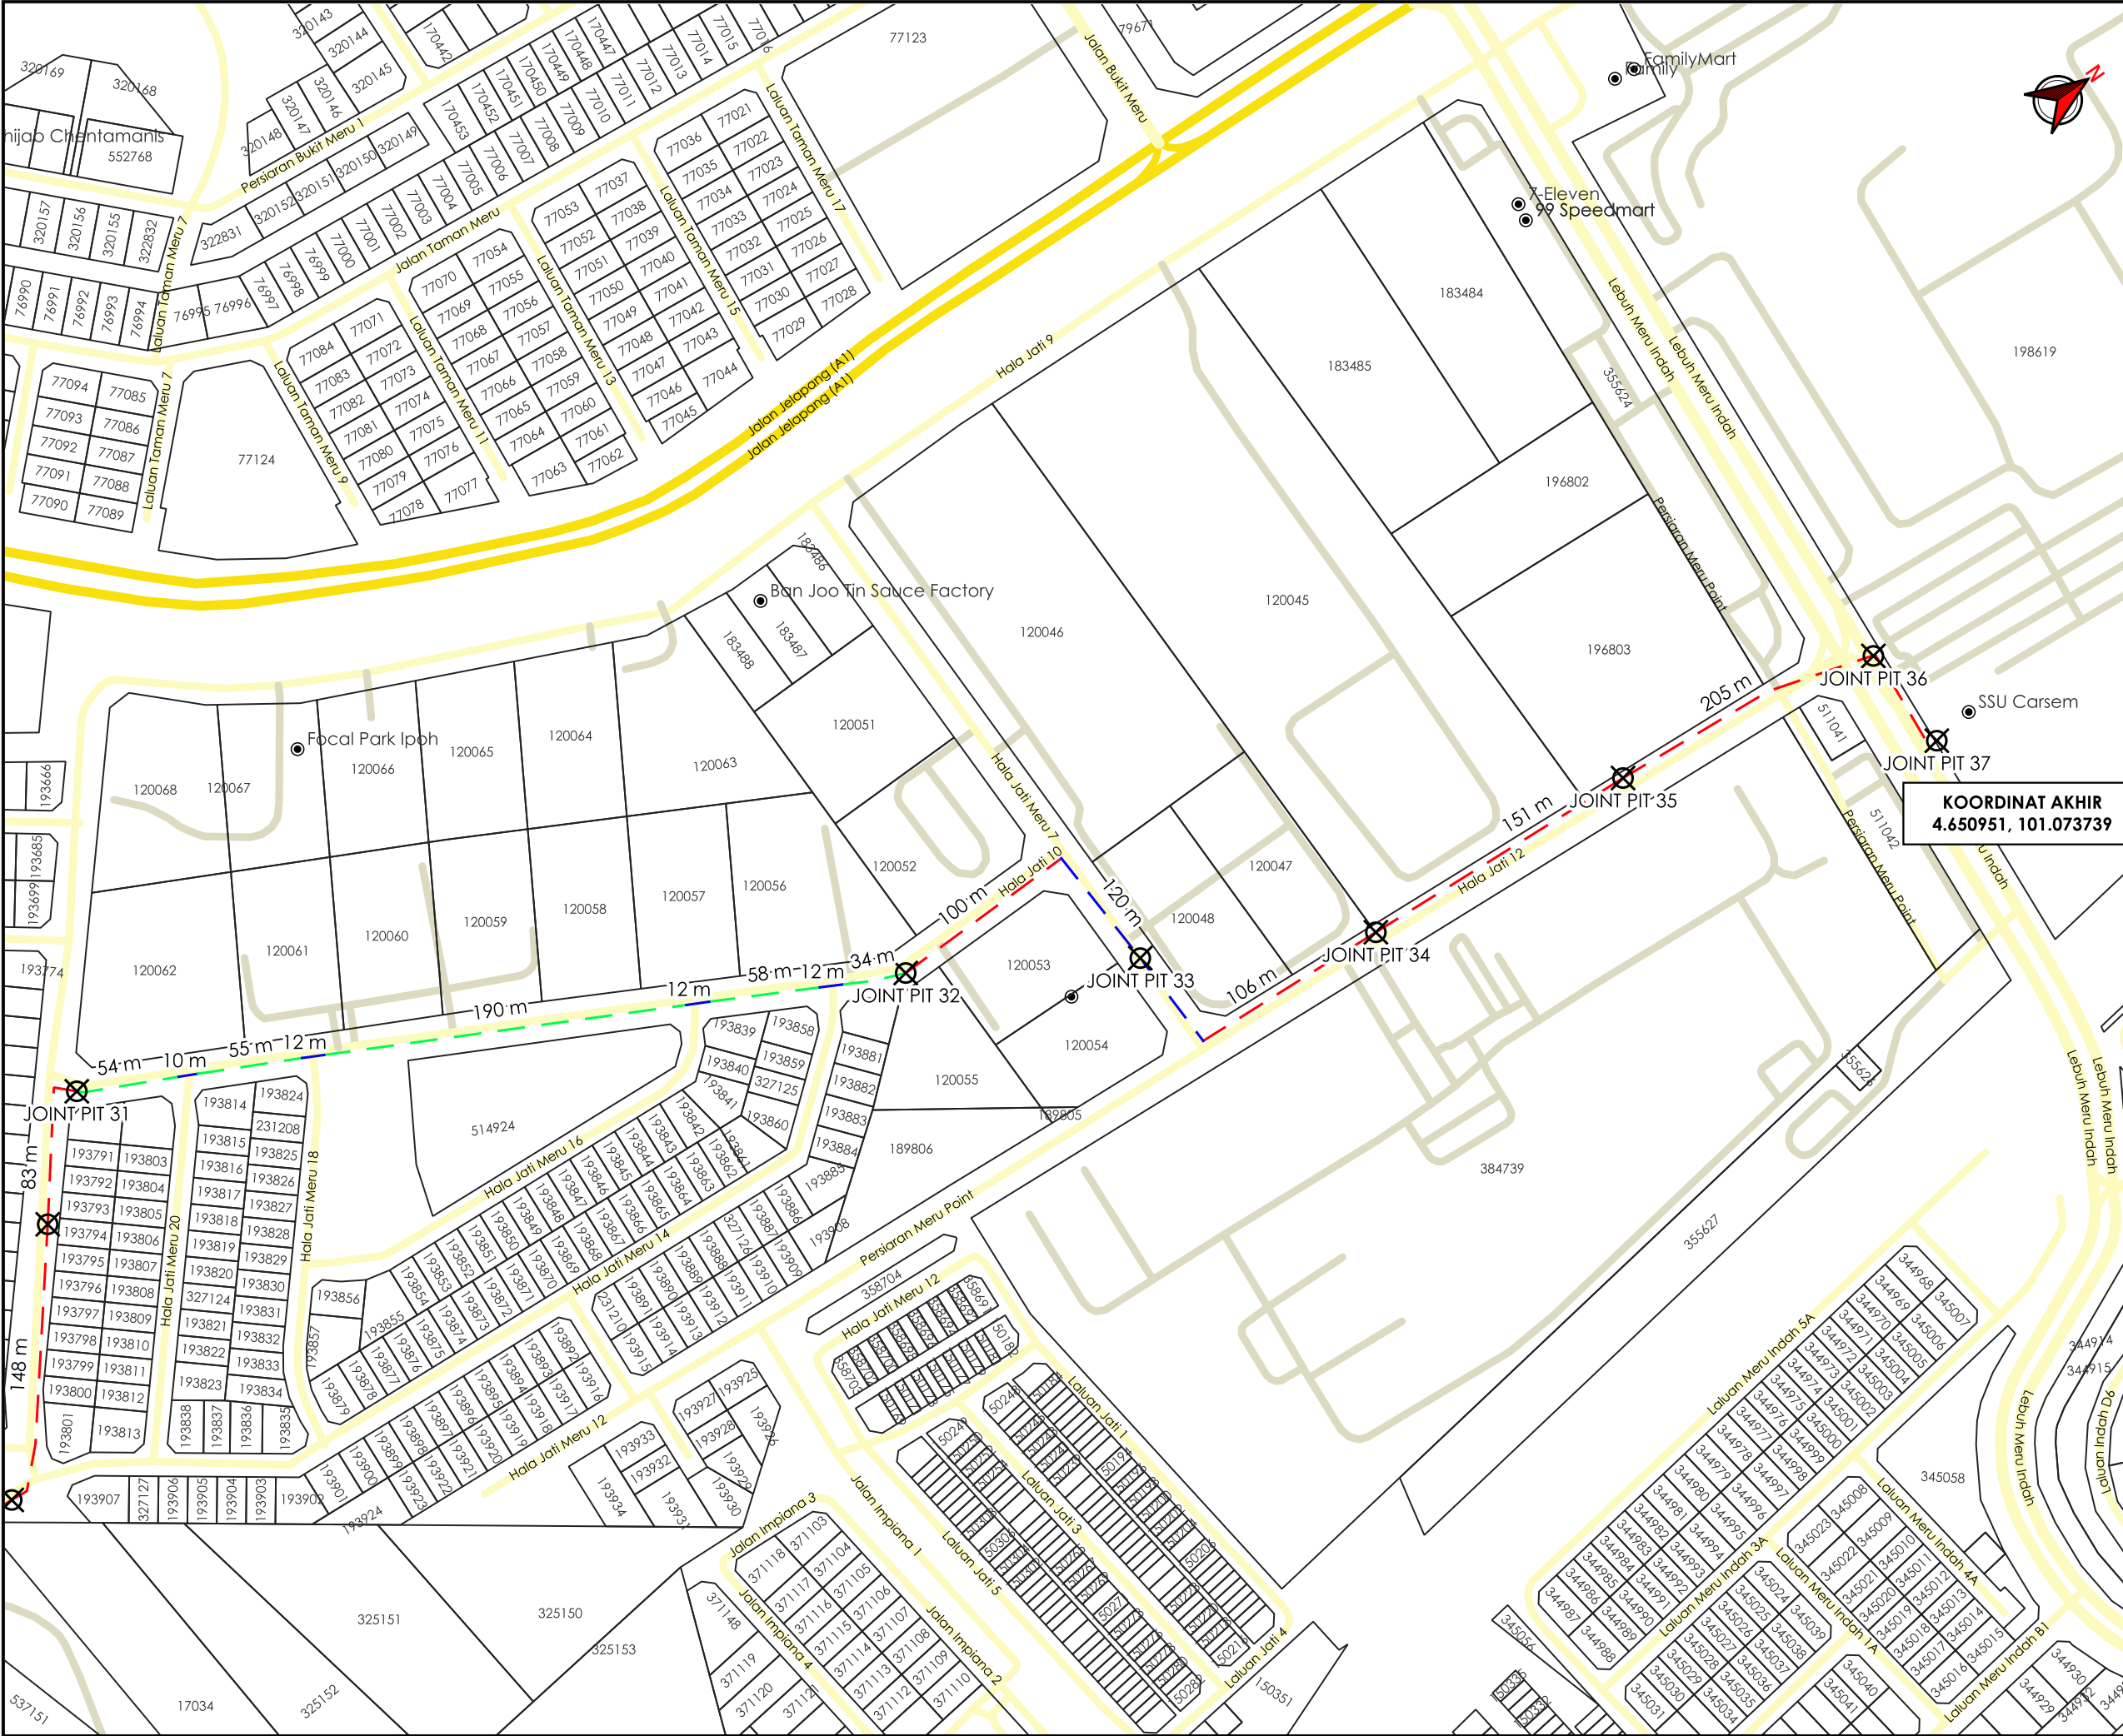

AGENSIPENYELARAS

KORIDOR

UTILITI

DARULRIDZUAN

BandarKualaKangsar

PekanJerlunSayung

KualaKangsar

BandarJelapang

Senggang

BandarMerlembu

Belanja

BandarPusing

PekanKanthan

HuluKinta

Kinta

BandarIpoh(S)

BandarTambun

SungaiRaya

SungaiTerap

Teja

TAPAKLOKASI

TAJUKPERMOHONAN

(D-PZA-S17-1600) - MSVT - MERENTANG 1 LITAR KABEL BAWAH TANAH 3X630MMP 33KV XLPE DARI PMU SILIBIN 132/33KV 2X90MVA KE SSU CARSEM 33KV, JELAPANG, IPOH.

PETUNJUK

JALANJKR

JALANPBT

JALANPERSENDIRIAN

CARRIAGEWAY

GRASSVERGE

HORIZONTALDIRECTIONALDRILLING

TITIKMULAKHIR

PIHAKBERKUASAMELULUS

MAJLISBANDARAYAIPOH

JABATANPENGAIRANDANSALIRANKINTA

PENYEDIAUTILITI

TENAGANASIONAL

JENISPELAN

PELANIZINLALU

PELUKISPELAN

ADIBFARHAN

TARIKHDIKELUARKAN

2026-08-07

MUKASURAT

5/5

NOFAILRUJUKAN

KUDR/TNBS/A/04/26/0146

PINDAAN

02