

**KORIDOR
UTILITI**
DARUL RIDZUAN




**TENAGA
NASIONAL**

**PERMOHONAN BEKALAN ELEKTRIK DI ALAMAT LOT 83866 JALAN
KERAMAT PULAI, IPOH UNTUK TETUAN KHOR YOON LEE**

PELAN IZIN LALU

**NO FAIL RUJUKAN
KUDR/TNBB/B/03/26/0107**

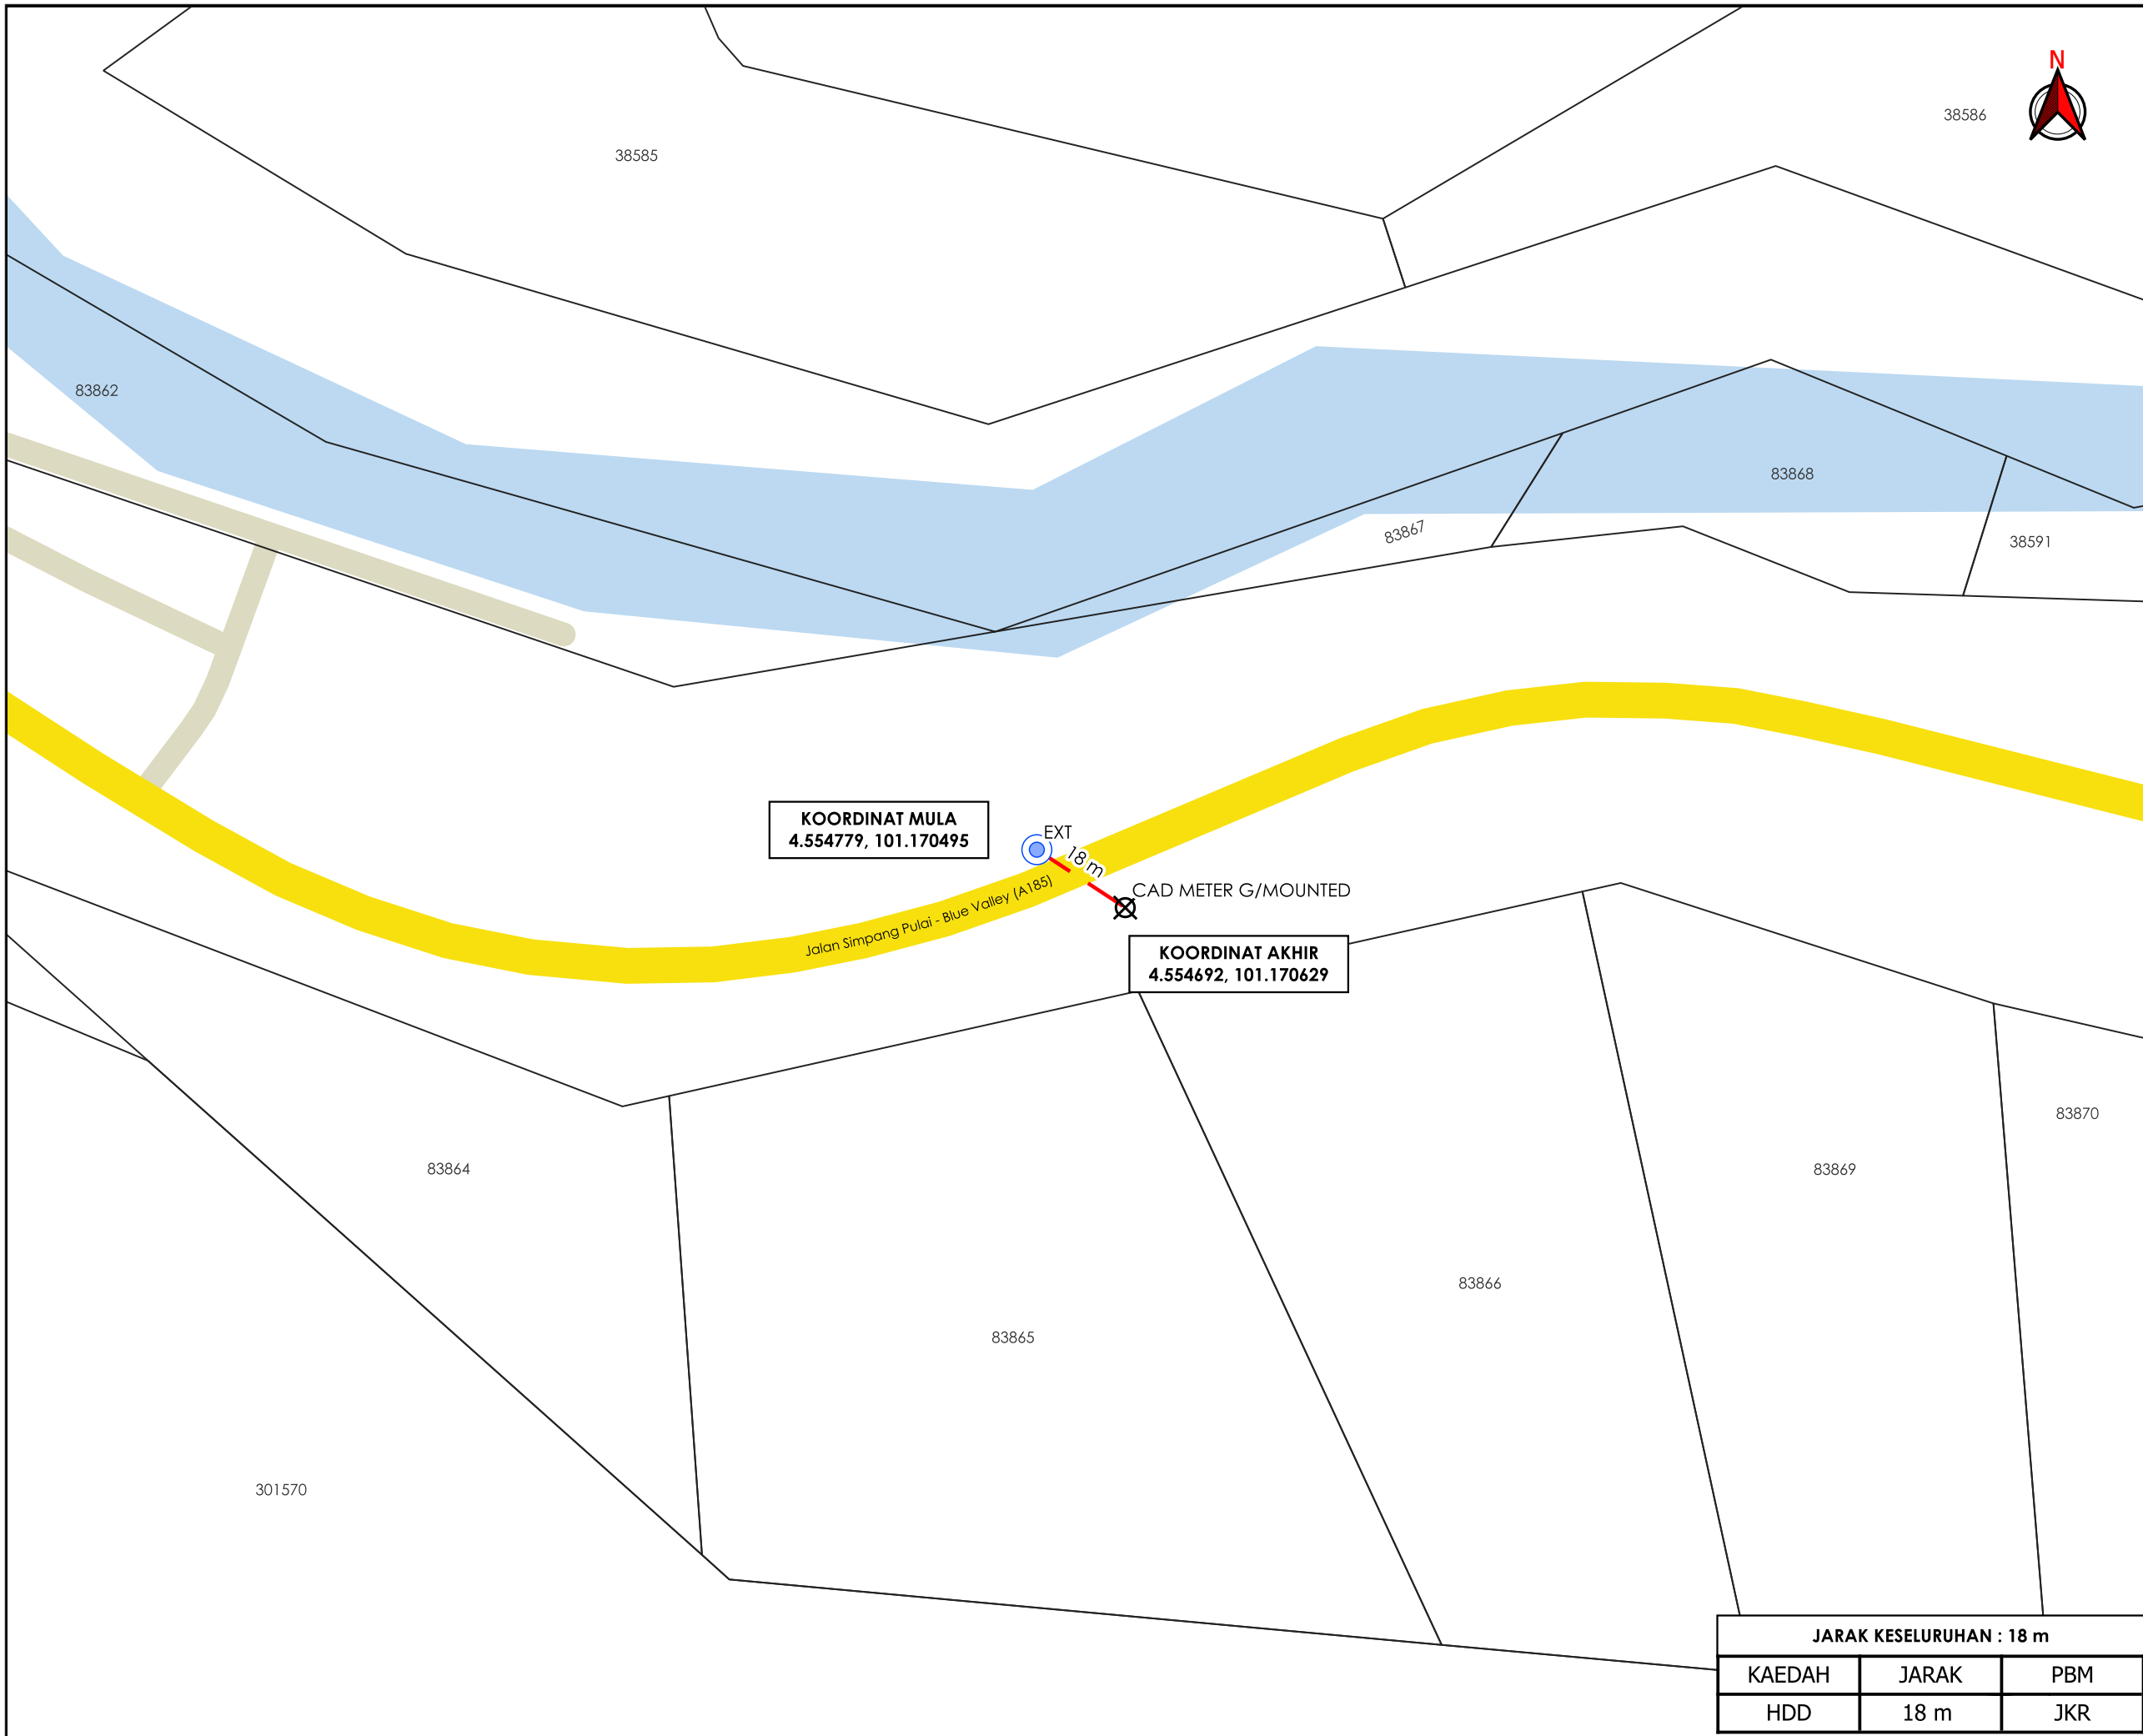

TAJUK PERMOHONAN
 PERMOHONAN BEKALAN ELEKTRIK DI ALAMAT
 LOT 83866 JALAN KERAMAT PULAI, IPOH UNTUK
 TETUAN KHOR YOON LEE

- PETUNJUK**
- JALAN JKR
 - JALAN PERSENDIRIAN
 - HORIZONTAL DIRECTIONAL DRILLING
 - TIANG SEDIA ADA
 - X TITIK MULA AKHIR

PIHAK BERKUASA MELULUS



PENYEDIA UTILITI



JENIS PELAN	PELAN IZIN LALU
PELUKIS PELAN	ADIB FARHAN
TARIKH DIKELUARKAN	2026-03-12
MUKA SURAT	1/1
NO FAIL RUJUKAN	PINDAAN
KUDR/TNBB/B/03/26/0107	00

JARAK KESELURUHAN : 18 m

KAEDAH	JARAK	PBM
HDD	18 m	JKR

***PENGUKURAN BERDASARKAN JARAK SATELIT**