

**KORIDOR
UTILITI**
DARUL RIDZUAN





**TENAGA
NASIONAL**

**PERMOHONAN BEKALAN ELEKTRIK BAGI PELAN BANGUNAN SECARA
SERENTAK BAGI CADANGAN MEMBINA SEBUAH PENCAWANG
ELEKTRIK TERBUKA DI ATAS SEBAHAGIAN LOT 322220, MUKIM TEJA,
DAERAH KAMPAR, PERAK DARUL RIDZUAN UNTUK TETUAN TUNG HUP
MINING (PERAK) SDN. BHD.**

**PELAN IZIN LALU
(PINDAAN 01)**

**NO FAIL RUJUKAN
KUDR/TNBB/B/05/26/0212**

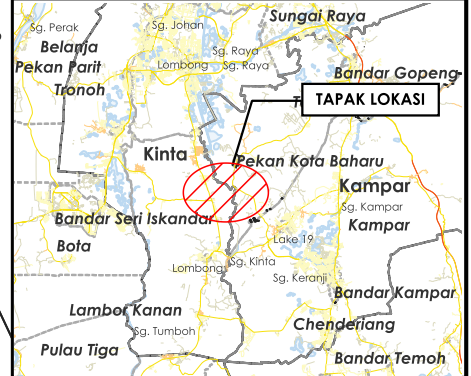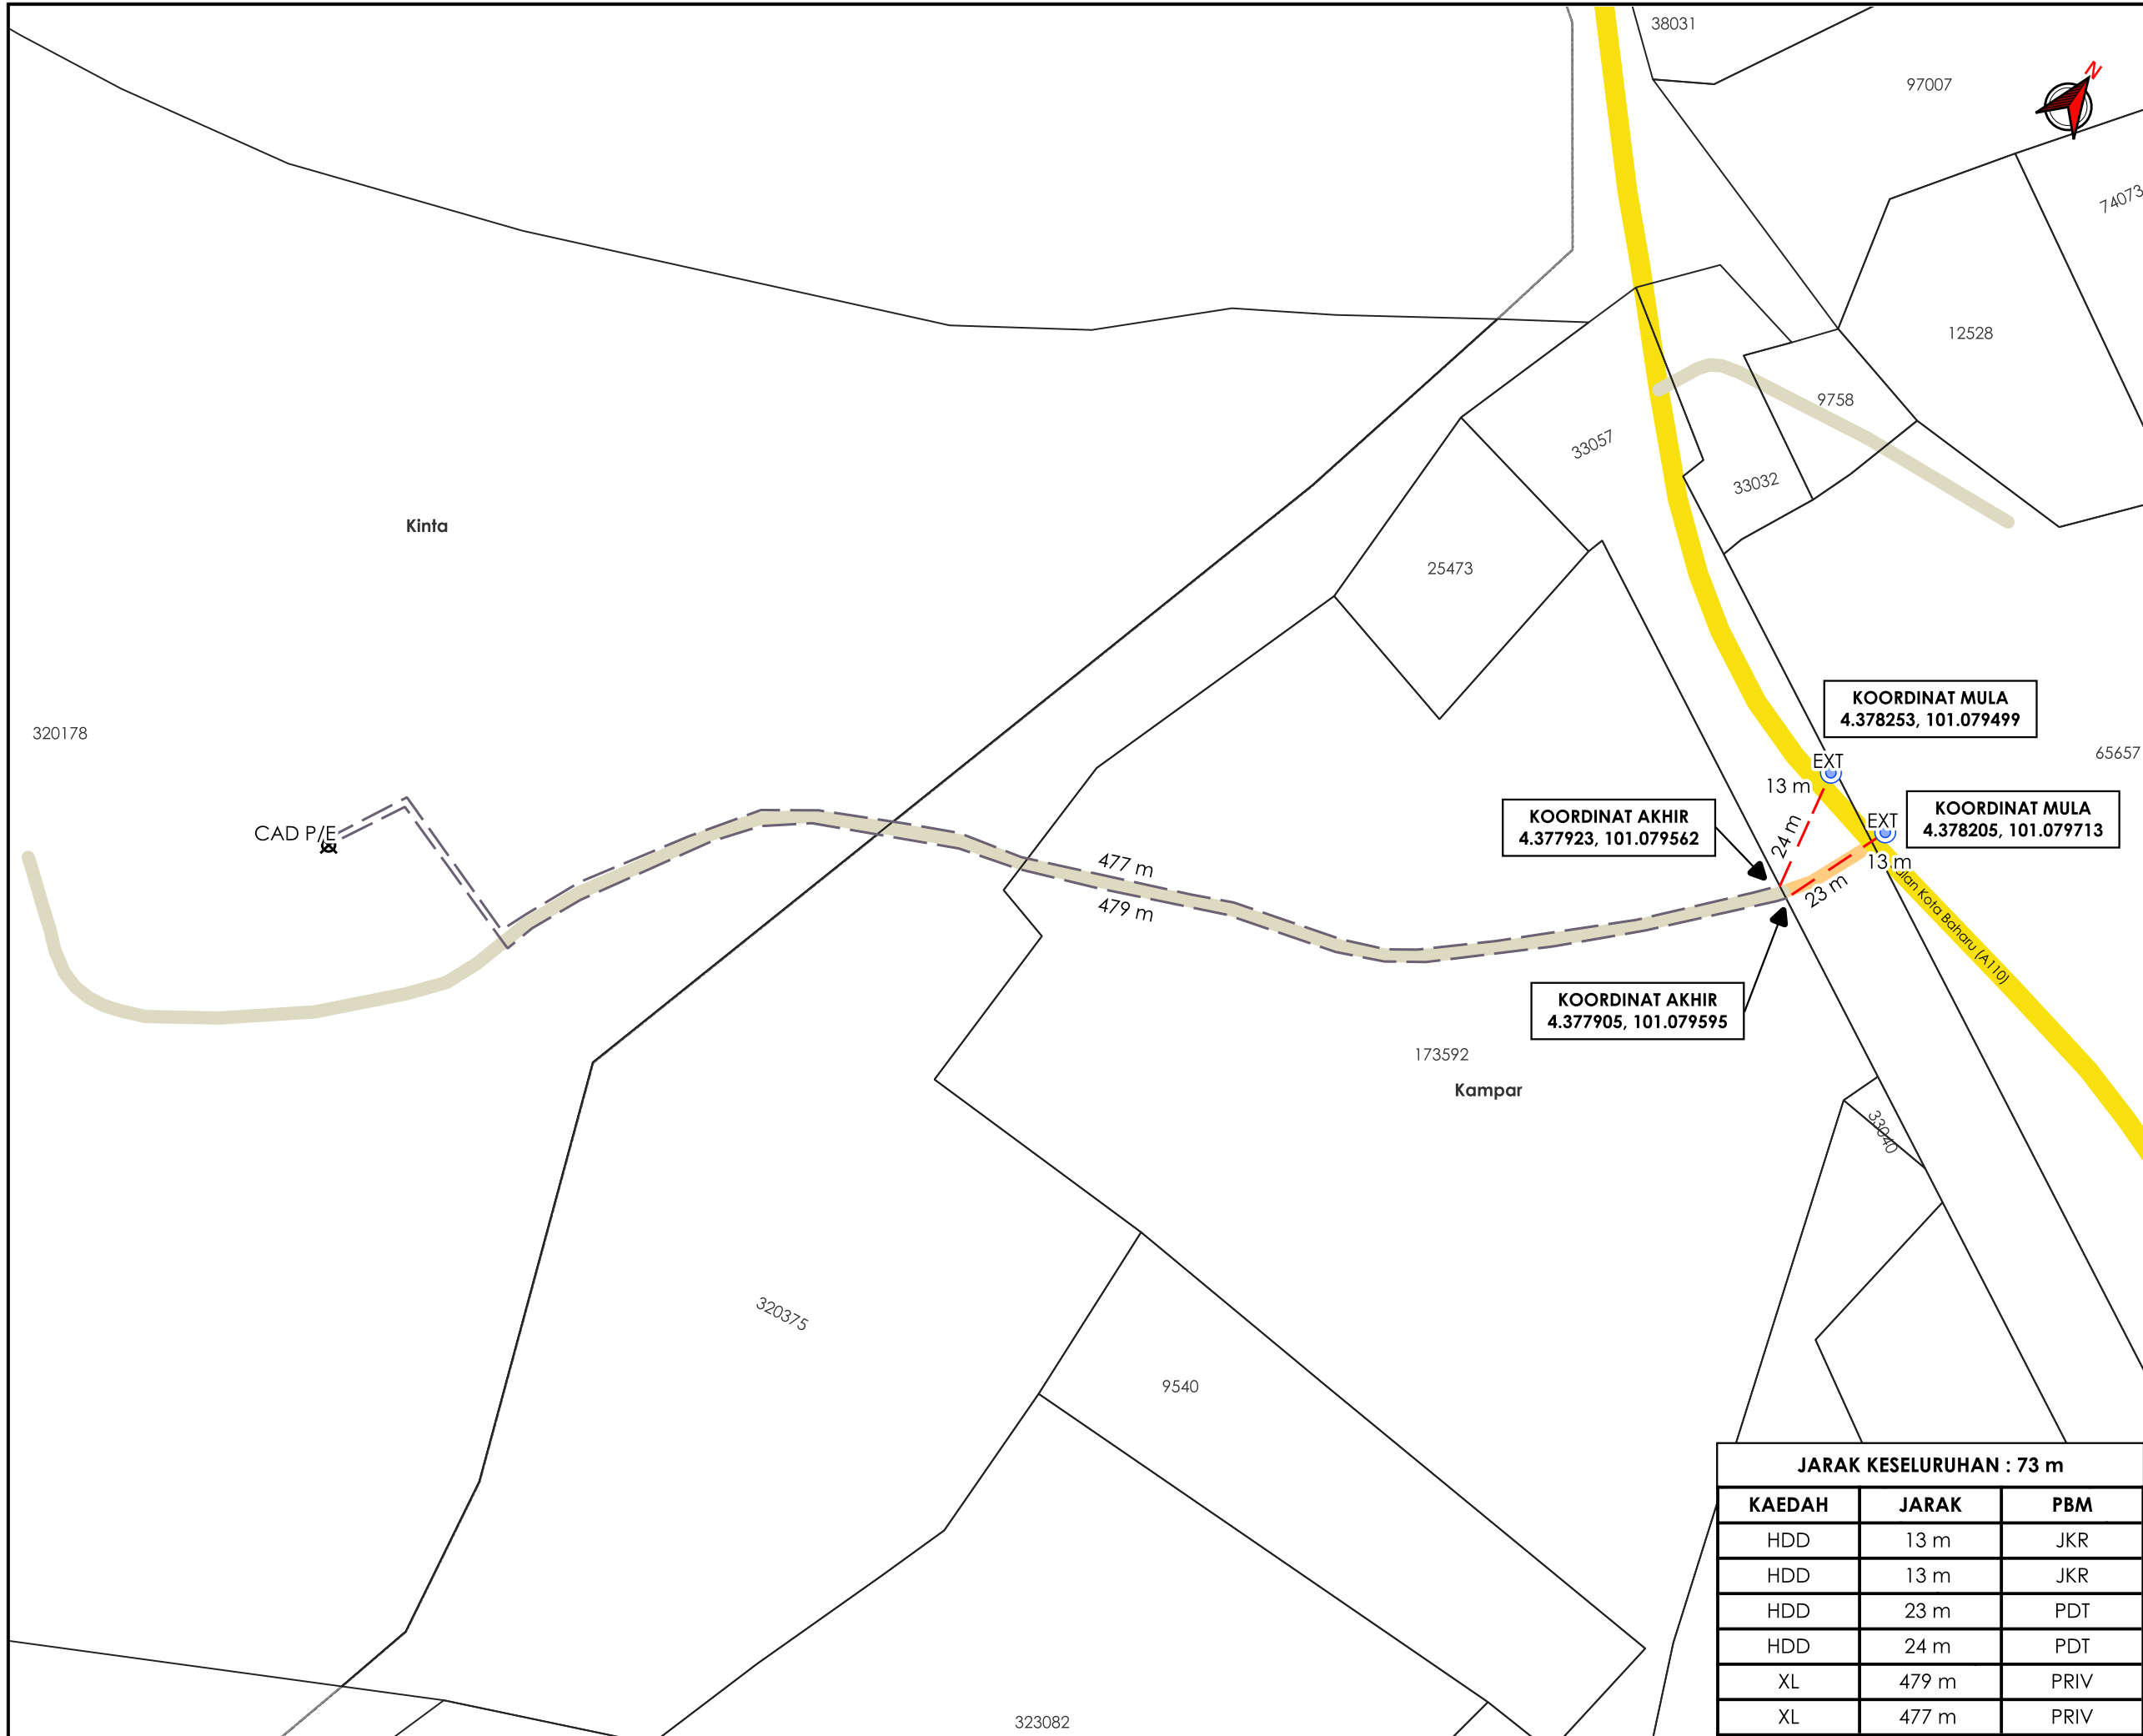

TAJUK PERMOHONAN
 PERMOHONAN BEKALAN ELEKTRIK BAGI PELAN BANGUNAN SECARA SERENTAK BAGI CADANGAN MEMBINA SEBUAH PENCAWANG ELEKTRIK TERBUKA DI ATAS SEBAHAGIAN LOT 322220, MUKIM TEJA, DAERAH KAMPAR, PERAK DARUL RIDZUAN UNTUK TETUAN TUNG HUP MINING (PERAK) SDN. BHD.

- PETUNJUK**
- JALAN JKR
 - JALAN PERSENDIRIAN
 - JALAN PEJABAT DAERAH
 - HORIZONTAL DIRECTIONAL DRILLING
 - JAJARAN TIDAK TERLIBAT
 - TIANG SEDIA ADA
 - TITIK MULA AKHIR

PIHAK BERKUASA MELULUS

JABATAN KERJA RAYA KAMPAR

PEJABAT DAERAH & TANAH KAMPAR



JARAK KESELURUHAN : 73 m

KAEDAH	JARAK	PBM
HDD	13 m	JKR
HDD	13 m	JKR
HDD	23 m	PDT
HDD	24 m	PDT
XL	479 m	PRIV
XL	477 m	PRIV

JENIS PELAN	PELAN IZIN LALU
PELUKIS PELAN	ADIB FARHAN
TARIKH DIKELUARKAN	2026-06-18
MUKA SURAT	1/1
NO FAIL RUJUKAN	PINDAAN
KUDR/TNBB/B/05/26/0212	01

***PENGUKURAN BERDASARKAN JARAK SATELIT**