

**KORIDOR
UTILITI**
DARUL RIDZUAN




**TENAGA
NASIONAL**

**PERMOHONAN TAMBAHAN BEKALAN ELEKTRIK BAGI CADANGAN
MEROBOH DAN MEMBINA SEMULA :- I) 5 UNIT BANGUNAN REBAN
AYAM TERTUTUP II) 1 UNIT KUARTERS PEKERJA III) 1 UNIT PENCAWANG
ELEKTRIK (50'X50')(TNB) IV) 1 UNIT TANGKI AIR V) 1 UNIT KOLAM
RAWATAN AIR BUANGAN DI ATAS LOT 6430, SELUAS 6.914 EKAR,
MUKIM BATANG PADANG, DAERAH BATANG PADANG, PERAK DARUL
RIDZUAN, UNTUK TETUAN TAN CHONG HOOI BROTHERS SDN. BHD.**

PELAN IZIN LALU

**NO FAIL RUJUKAN
KUDR/TNBB/A/05/26/0197**

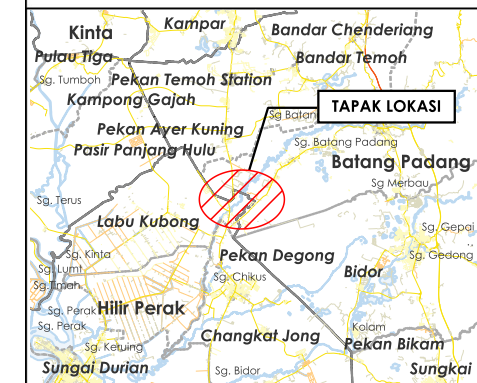

TAJUK PERMOHONAN
 PERMOHONAN TAMBAHAN BEKALAN ELEKTRIK BAGI CADANGAN MEROBOH DAN MEMBINA SEMULA :- I) 5 UNIT BANGUNAN REBAN AYAM TERTUTUP II) 1 UNIT KUARTERS PEKERJA III) 1 UNIT PENCAWANG ELEKTRIK (50'X50')(TNB) IV) 1 UNIT TANGKI AIR V) 1 UNIT KOLAM RAWATAN AIR BUANGAN DI ATAS LOT 6430, DAERAH BATANG PADANG, PERAK DARUL RIDZUAN, UNTUK TETUAN TAN CHONG HOOI BROTHERS SDN. BHD.

PETUNJUK

- JALAN JKR
- JALAN PBT
- JALAN PERSENDIRIAN
- JALAN PEJABAT DAERAH
- GRASS VERGE

PIHAK BERKUASA MELULUS


	PEJABAT DAERAH & TANAH BATANG PADANG

PENYEDIA UTILITI


JENIS PELAN	PELAN IZIN LALU
PELUKIS PELAN	ADIB FARHAN
TARIKH DIKELUARKAN	2026-05-21
MUKA SURAT	0/2
NO FAIL RUJUKAN KUDR/TNBB/A/05/26/0197	PINDAAN 00

JARAK KESELURUHAN : 1572 m

KAEDAH	JARAK	PBM
GV	343 m	PDT
GV	1179 m	PDT
GV	50 m	PDT
XL	50 m	TNB GRID

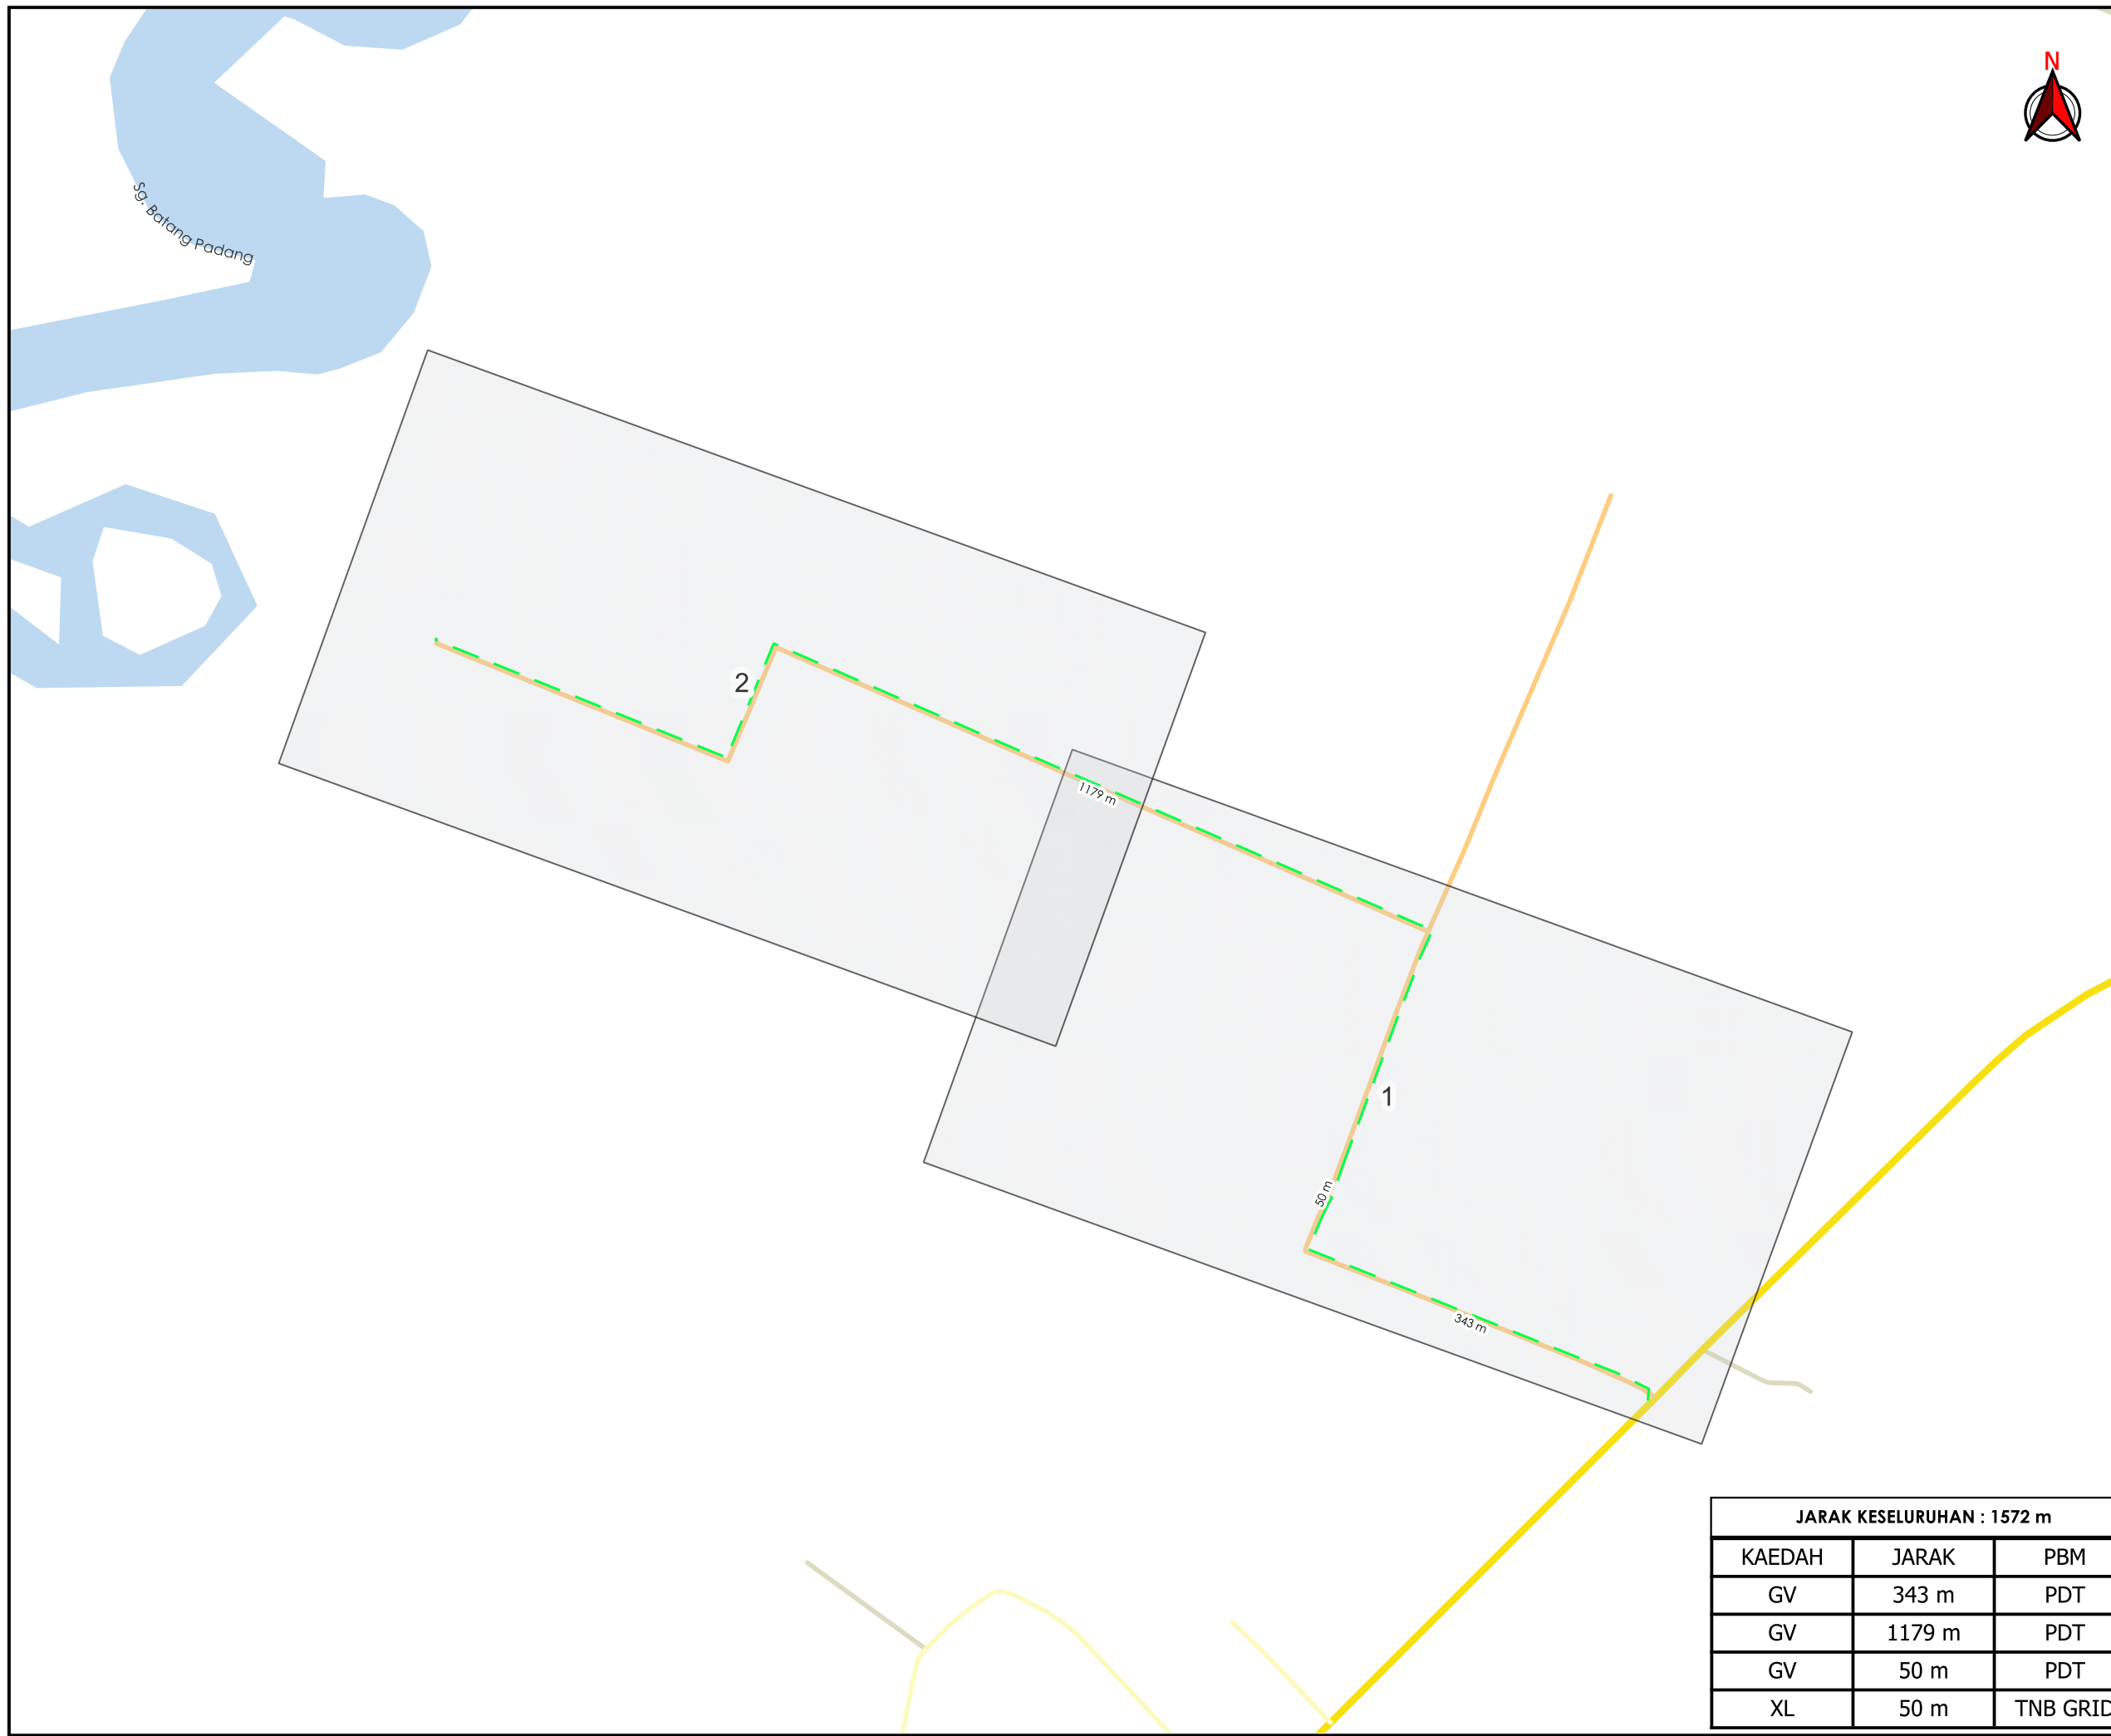

***PENGUKURAN BERDASARKAN JARAK SATELIT**

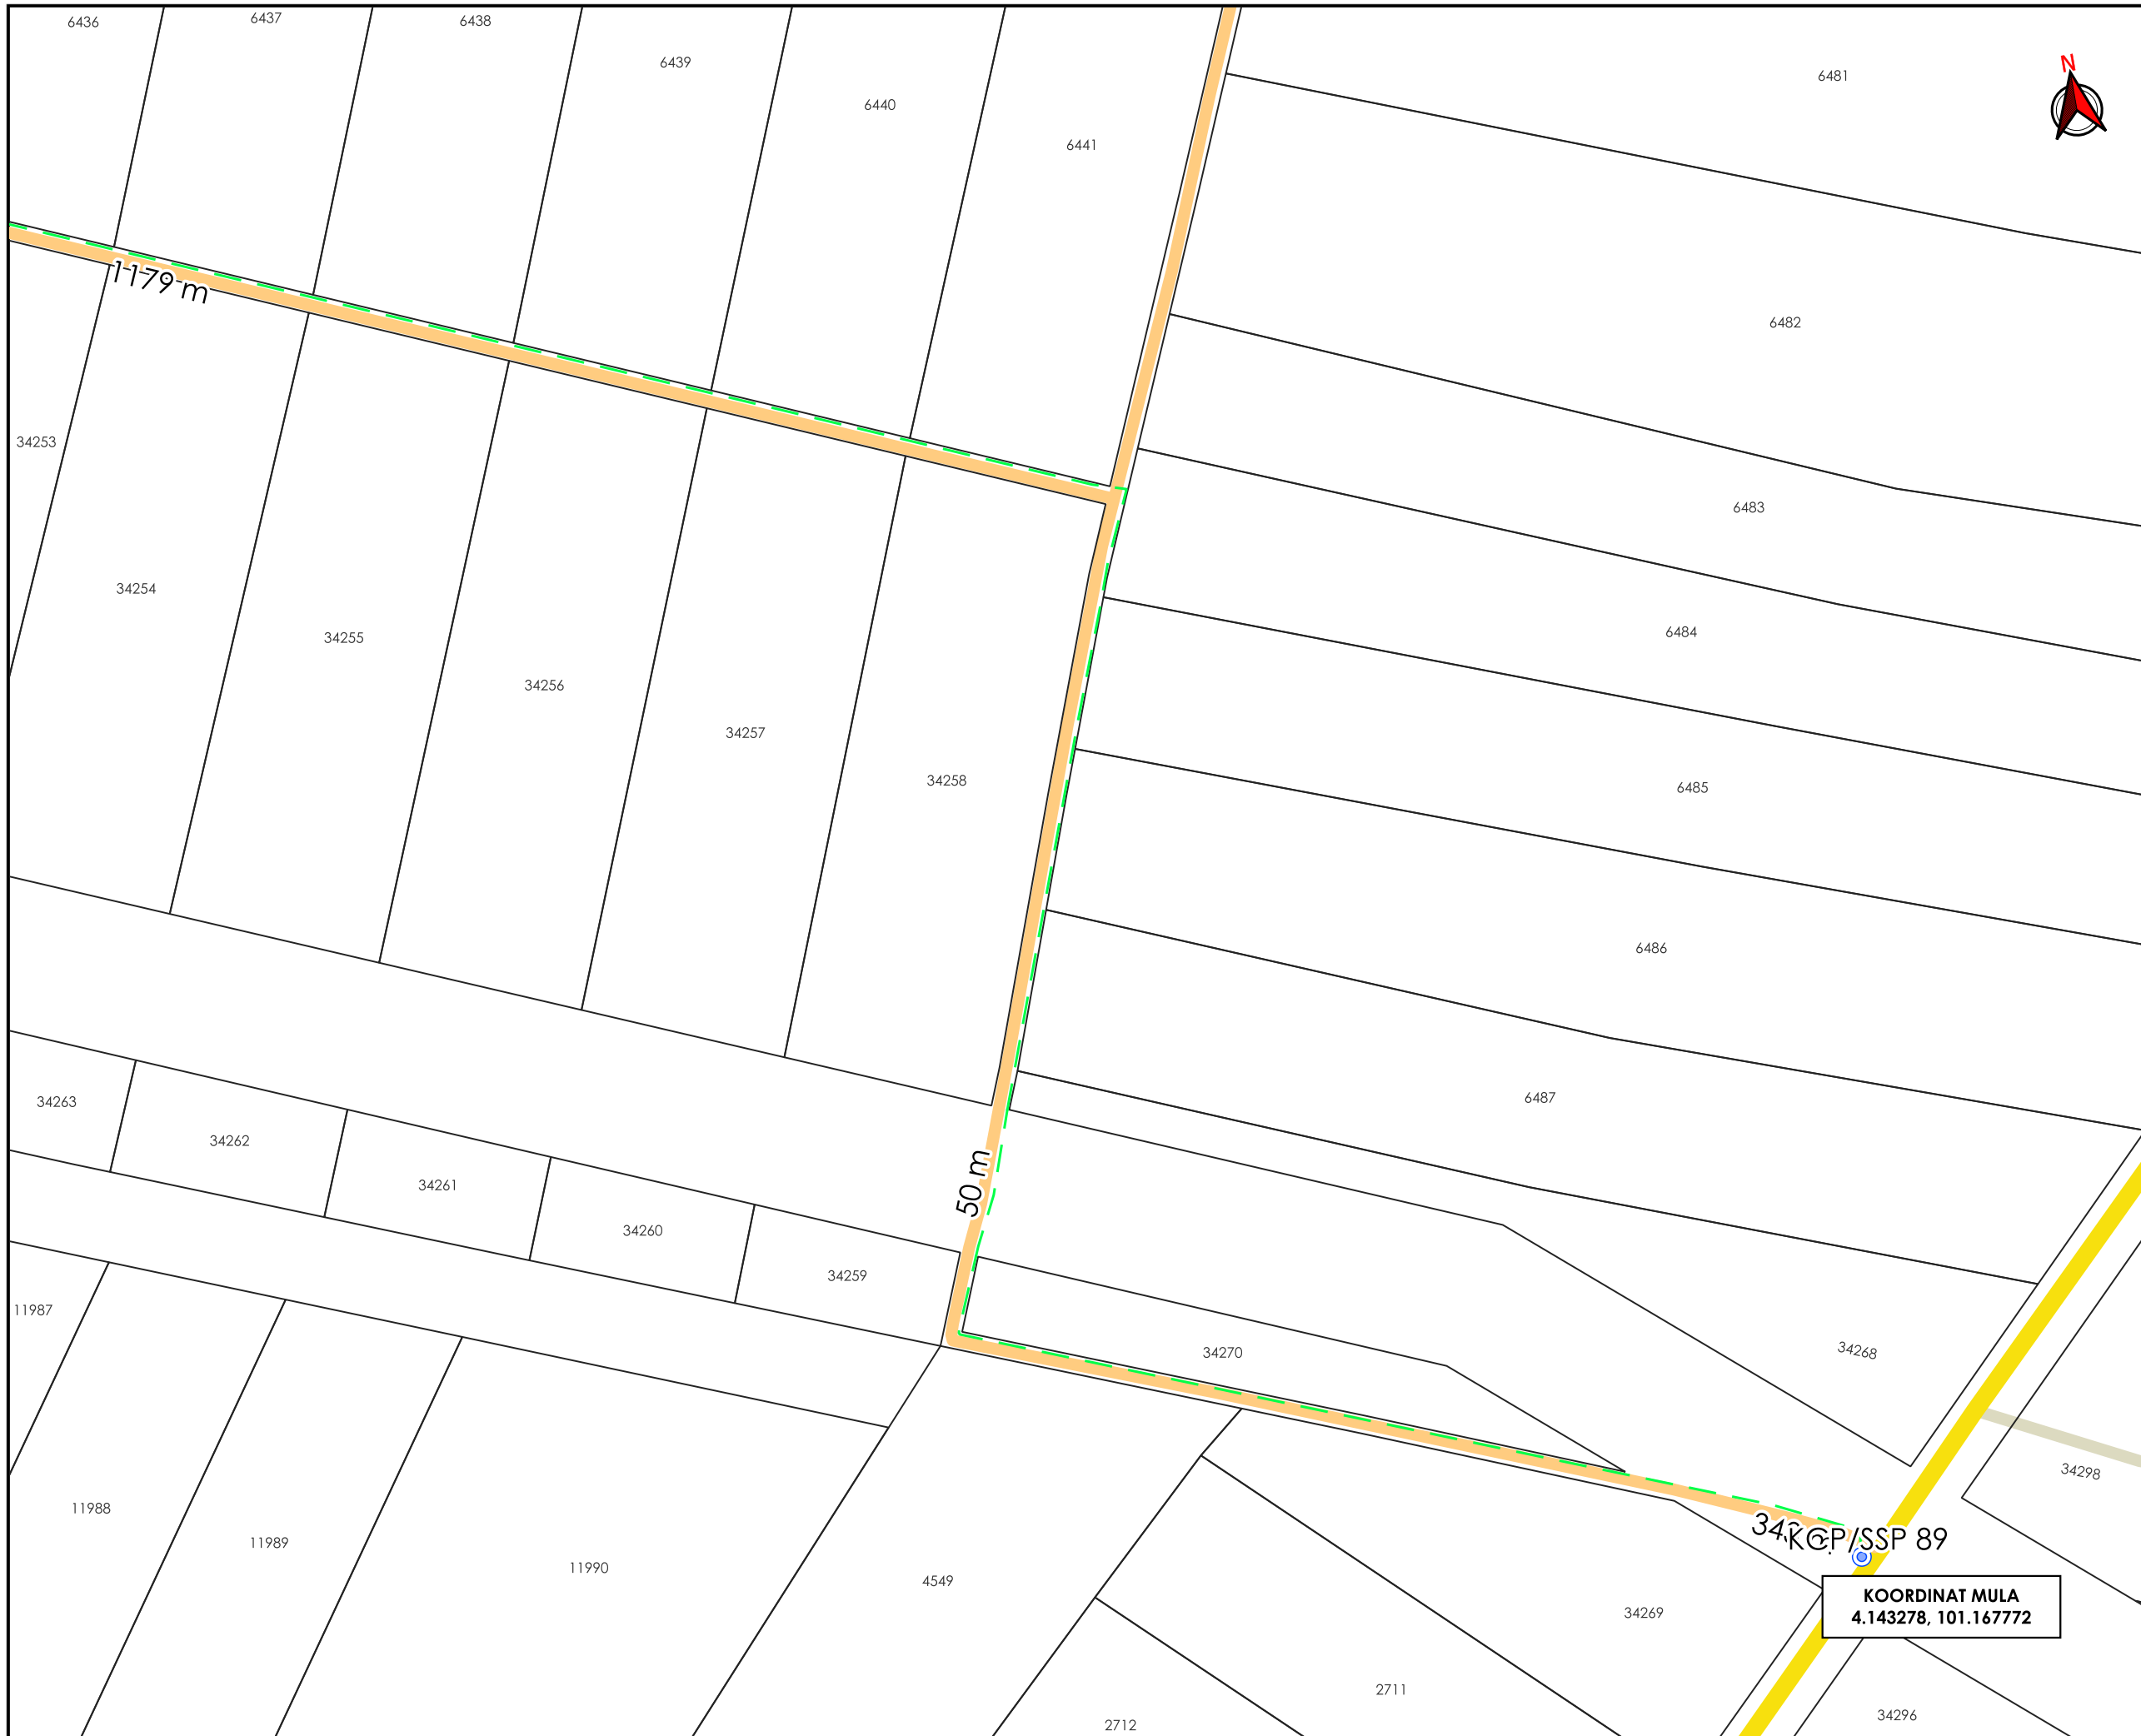

TAJUK PERMOHONAN
 PERMOHONAN TAMBAHAN BEKALAN ELEKTRIK BAGI CADANGAN MEROBOH DAN MEMBINA SEMULA :- I) 5 UNIT BANGUNAN REBAN AYAM TERTUTUP II) 1 UNIT KUARTERS PEKERJA III) 1 UNIT PENCAWANG ELEKTRIK (50'X50')(TNB) IV) 1 UNIT TANGKI AIR V) 1 UNIT KOLAM RAWATAN AIR BUANGAN DI ATAS LOT 6430, SELUAS 6.914 EKAR, MUKIM BATANG PADANG, DAERAH BATANG PADANG, PERAK DARUL RIDZUAN, UNTUK TETUAN TAN CHONG HOOI BROTHERS SDN. BHD.

- PETUNJUK**
- JALAN JKR
 - JALAN PERSENDIRIAN
 - JALAN PEJABAT DAERAH
 - GRASS VERGE
 - TIANG SEDIA ADA

PIHAK BERKUASA MELULUS

	PEJABAT DAERAH & TANAH BATANG PADANG



PENYEDIA UTILITI



JENIS PELAN	PELAN IZIN LALU
PELUKIS PELAN	ADIB FARHAN
TARIKH DIKELUARKAN	2026-05-21
MUKA SURAT	1/2
NO FAIL RUJUKAN KUDR/TNBB/A/05/26/0197	PINDAAN 00

KOORDINAT MULA
 4.143278, 101.167772

***PENGUKURAN BERDASARKAN JARAK SATELIT**

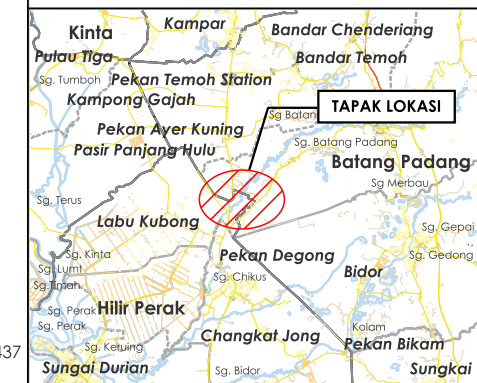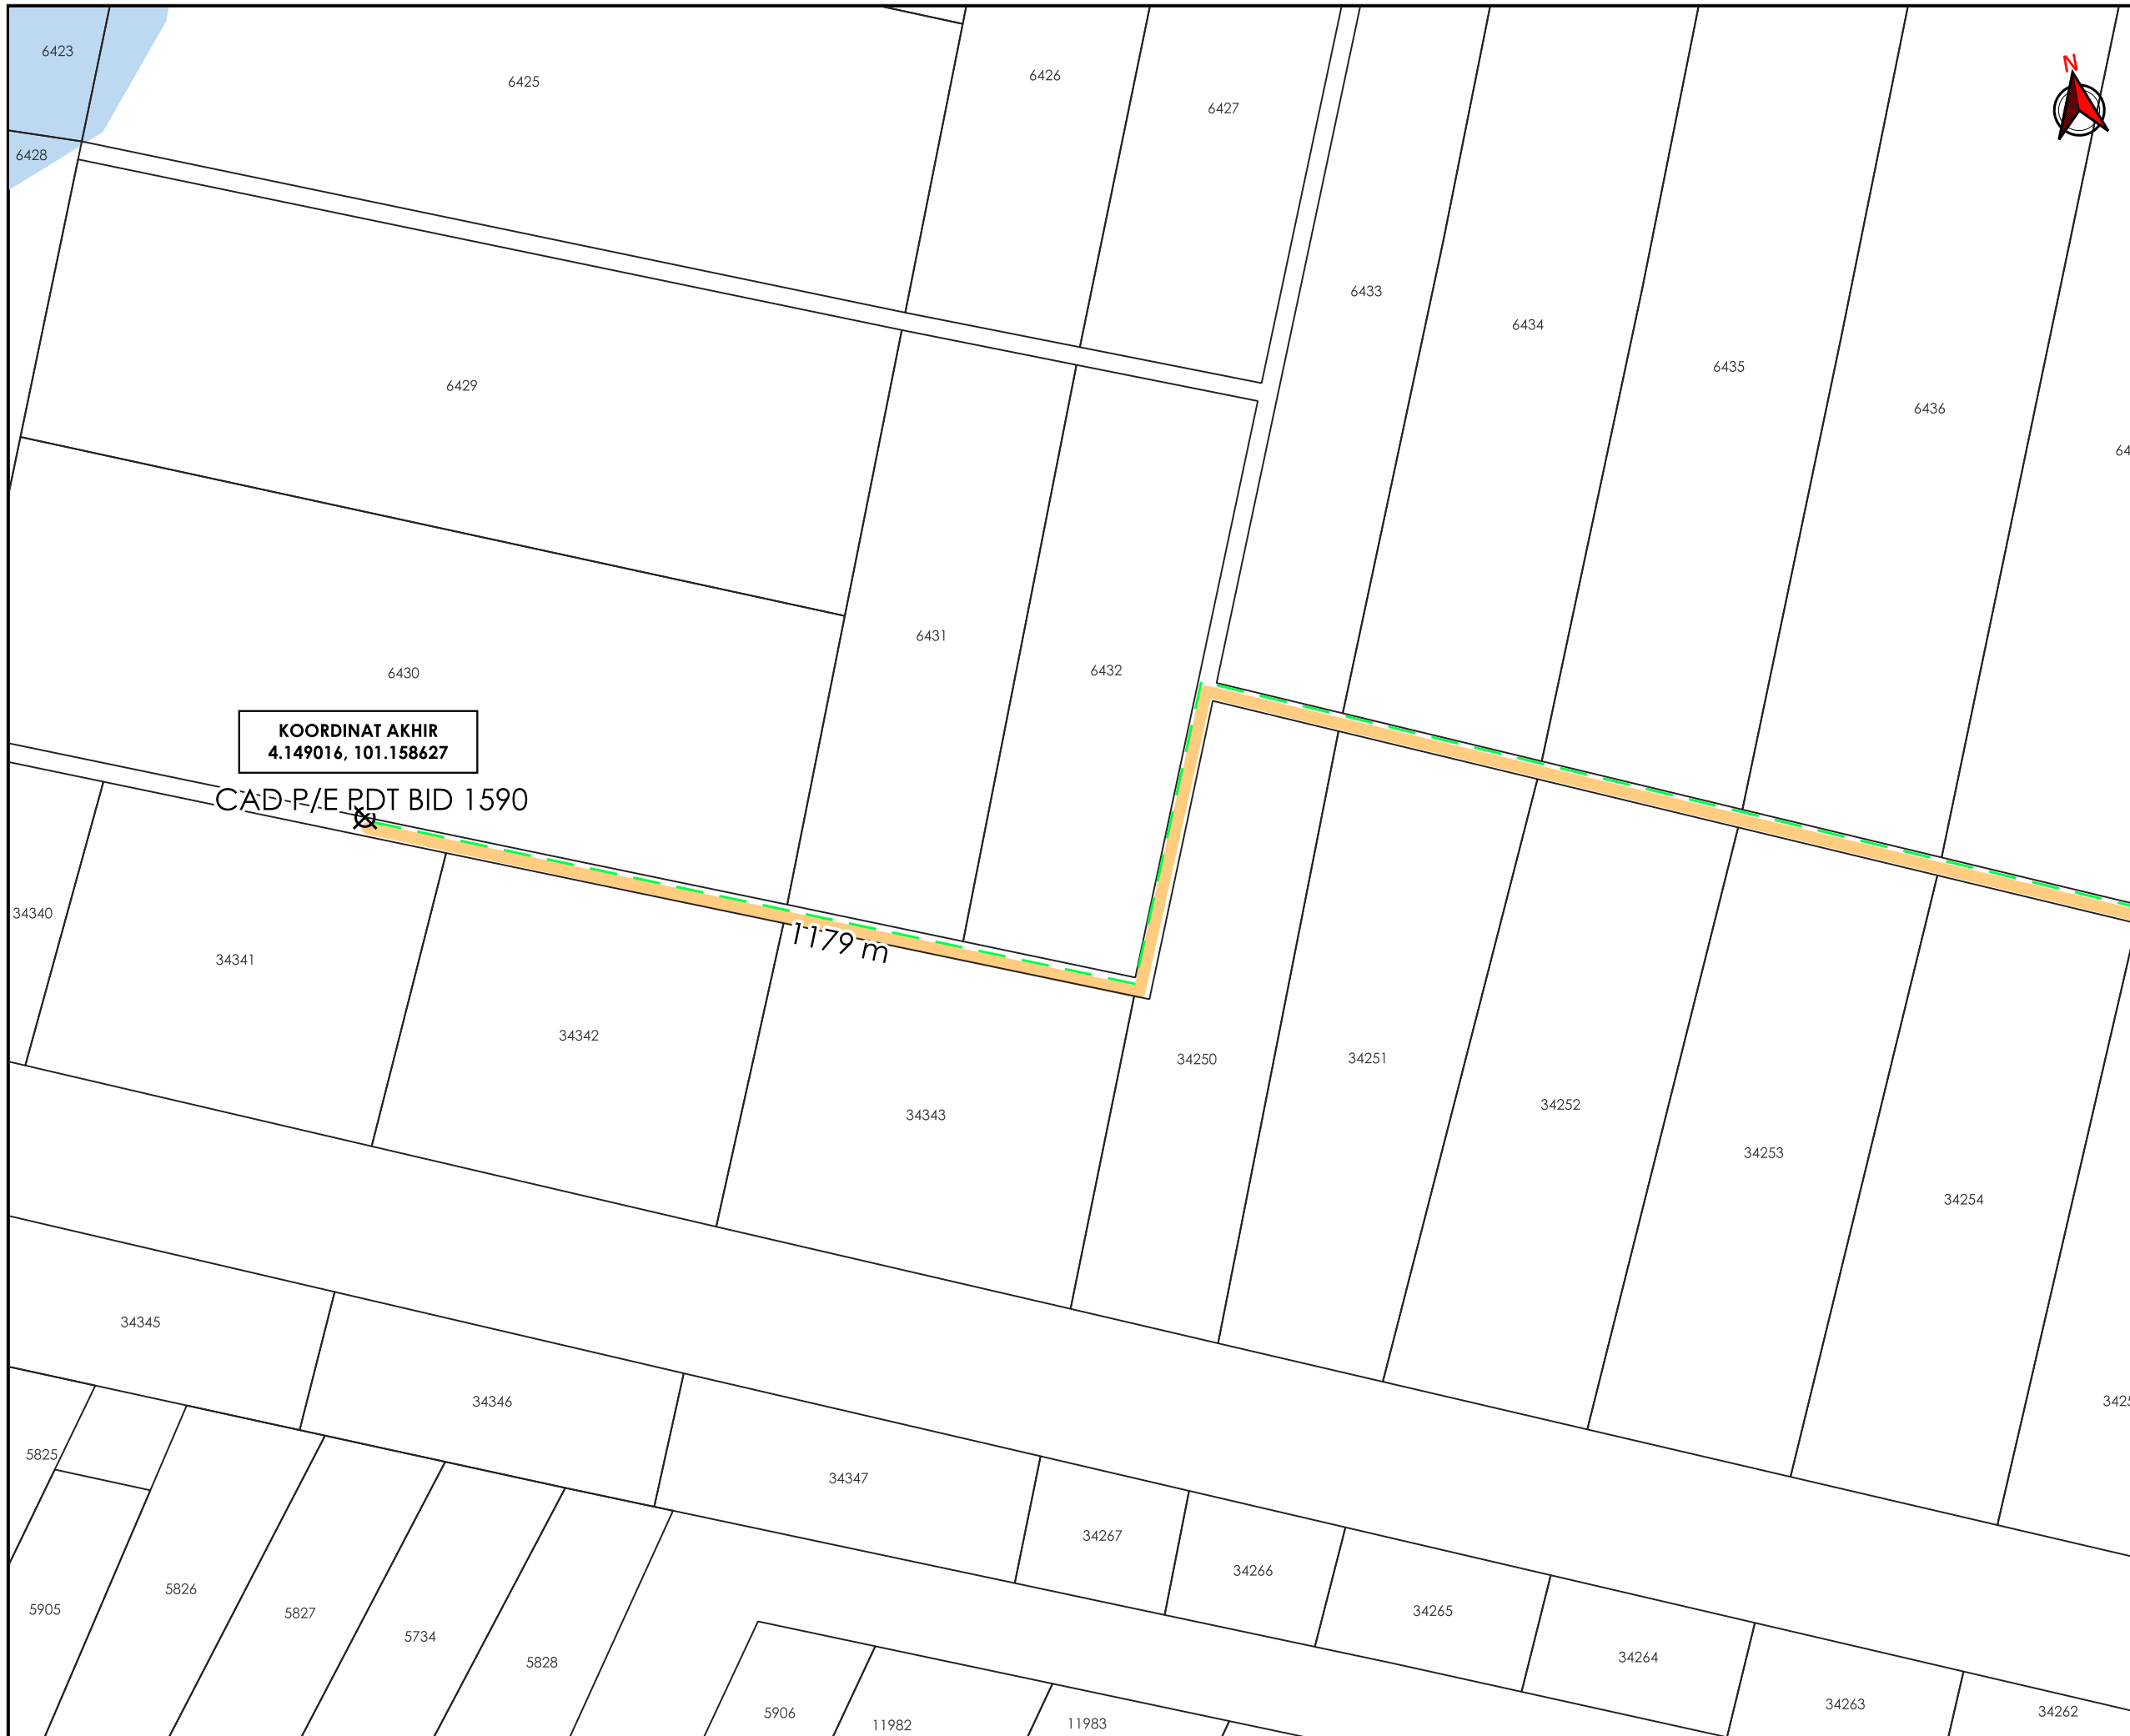

TAJUK PERMOHONAN
 PERMOHONAN TAMBAHAN BEKALAN ELEKTRIK BAGI CADANGAN MEROBOH DAN MEMBINA SEMULA :- I) 5 UNIT BANGUNAN REBAN AYAM TERTUTUP II) 1 UNIT KUARTERS PEKERJA III) 1 UNIT TANGKI AIR V) 1 UNIT KOLAM RAWATAN AIR BUANGAN DI ATAS LOT 6430, SELUAS 6.914 EKAR, MUKIM BATANG PADANG, DAERAH BATANG PADANG, PERAK DARUL RIDZUAN, UNTUK TETUAN TAN CHONG HOOI BROTHERS SDN. BHD.

- PETUNJUK**
- JALAN PEJABAT DAERAH
 - GRASS VERGE
 - TITIK MULA AKHIR

PIHAK BERKUASA MELULUS

PEJABAT DAERAH & TANAH BATANG PADANG

PENYEDIA UTILITI

TENAGA NASIONAL

JENIS PELAN	PELAN IZIN LALU
PELUKIS PELAN	ADIB FARHAN
TARIKH DIKELUARKAN	2026-05-21
MUKA SURAT	2/2
NO FAIL RUJUKAN	PINDAAN
KUDR/TNBB/A/05/26/0197	00

K U M P U L A N
Asiadebut

BORANG ULASAN PELAN IZIN LALU

NO FAIL	KUDR/TNBB/A/05/26/0197
DAERAH	BATANG PADANG
PENYEDIA UTILITI	TNB
PENYEDIA PELAN	ADIB FARHAN
TARIKH PELAN	21/05/2026

ULASAN PELAN :

BIL	ULASAN
1.	UNTUK MAKLUMAN, PERMOHONAN DI ATAS TERLIBAT DI KAWASAN TNB GRID SEPANJANG 50 m.