



**KORIDOR  
UTILITI**  
DARUL RIDZUAN



**MENJALANKAN KERJA-KERJA MENANAM TIANG KONKRIT SEBANYAK  
23 BATANG TIANG KONKRIT UNTUK PROJEK TMNA/253308\_UM5G  
FOC SRL\_F12 NID NGBH\_KTWR**

**PELAN IZIN LALU**

**NO FAIL RUJUKAN  
KUDR/TMBS/A/01/26/0017**

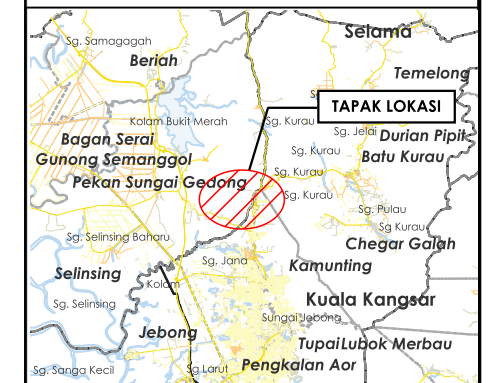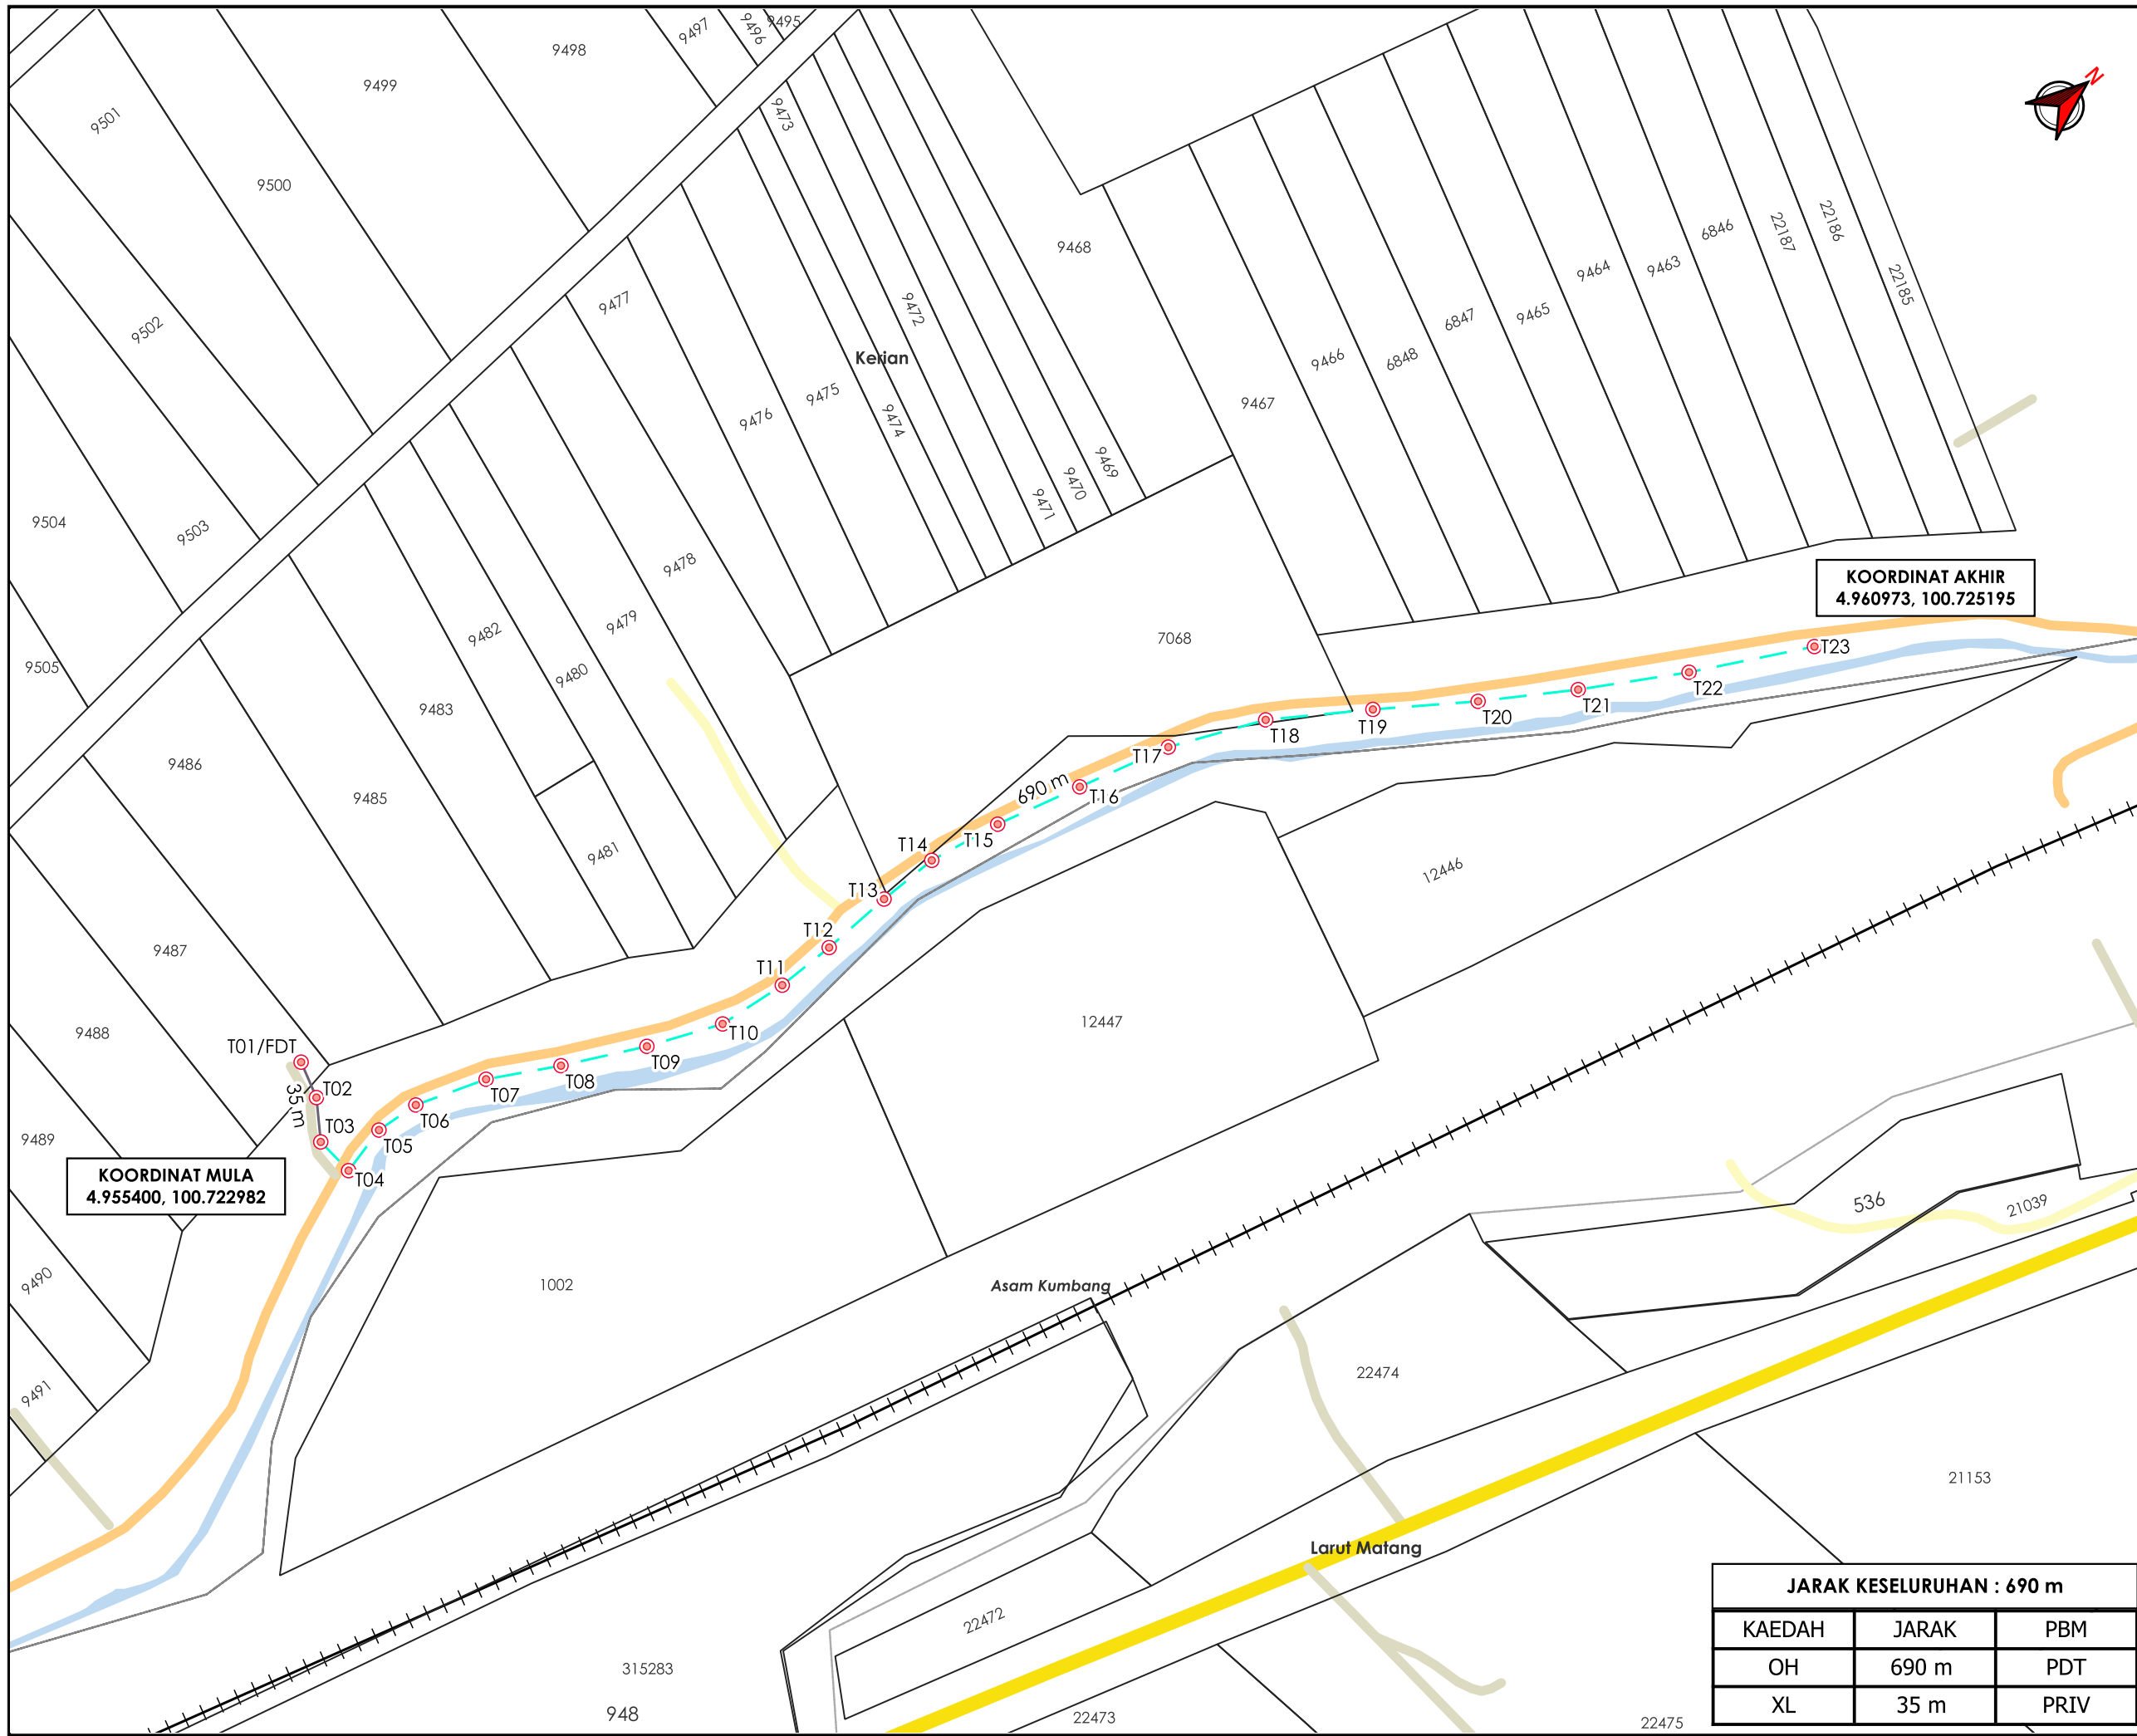

**TAJUK PERMOHONAN**  
 MENJALANKAN KERJA-KERJA MENANAM TIANG KONKRIT  
 SEBANYAK 23 BATANG TIANG KONKRIT UNTUK PROJEK  
 TMNA/253308\_UMSG FOC SRL\_F12 NID NGBH\_KTRW

**KOORDINAT AKHIR**  
 4.960973, 100.725195

**KOORDINAT MULA**  
 4.955400, 100.722982

**PETUNJUK**

- JALAN JKR
- JALAN PBT
- JALAN PERSENDIRIAN
- JALAN PEJABAT DAERAH
- - - OVERHEAD
- JAJARAN TIDAK TERLIBAT
- TIANG CADANGAN

**PIHAK BERKUASA MELULUS**

	<b>PEJABAT DAERAH &amp; TANAH LARUT MATANG &amp; SELAMA</b>
--	---

**PENYEDIA UTILITI**

--

**JARAK KESELURUHAN : 690 m**

KAEDAH	JARAK	PBM
OH	690 m	PDT
XL	35 m	PRIV

JENIS PELAN	PELAN IZIN LALU
PELUKIS PELAN	ADIB FARHAN
TARIKH DIKELUARKAN	2026-01-14
MUKA SURAT	1/1
NO FAIL RUJUKAN	PINDAAN
KUDR/TMBS/A/01/26/0017	<b>00</b>

**\*PENGUKURAN BERDASARKAN JARAK SATELIT**