

**KORIDOR  
UTILITI**  
DARUL RIDZUAN





**TENAGA  
NASIONAL**

**BEKALAN ELEKTRIK BARU 3 FASA 100A STORE SUNTECH MINERALS DI  
LOT 310883,-,31300, KAWASAN PERINDUSTRIAN TUNGZEN, KAMPUNG  
KEPAYANG, PERAK UNTUK TENTUAN SUNTECH MINERALS SDN BHD**

**PELAN IZIN LALU  
(PINDAAN 01)**

**NO FAIL RUJUKAN  
KUDR/TNBB/B/05/26/0180**

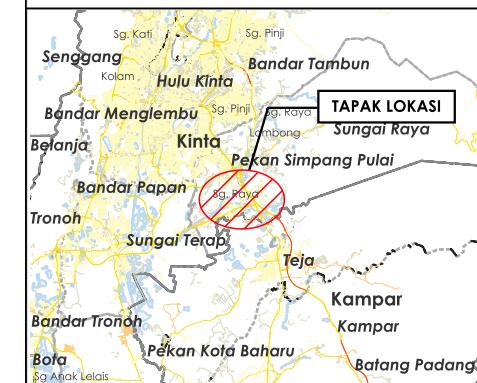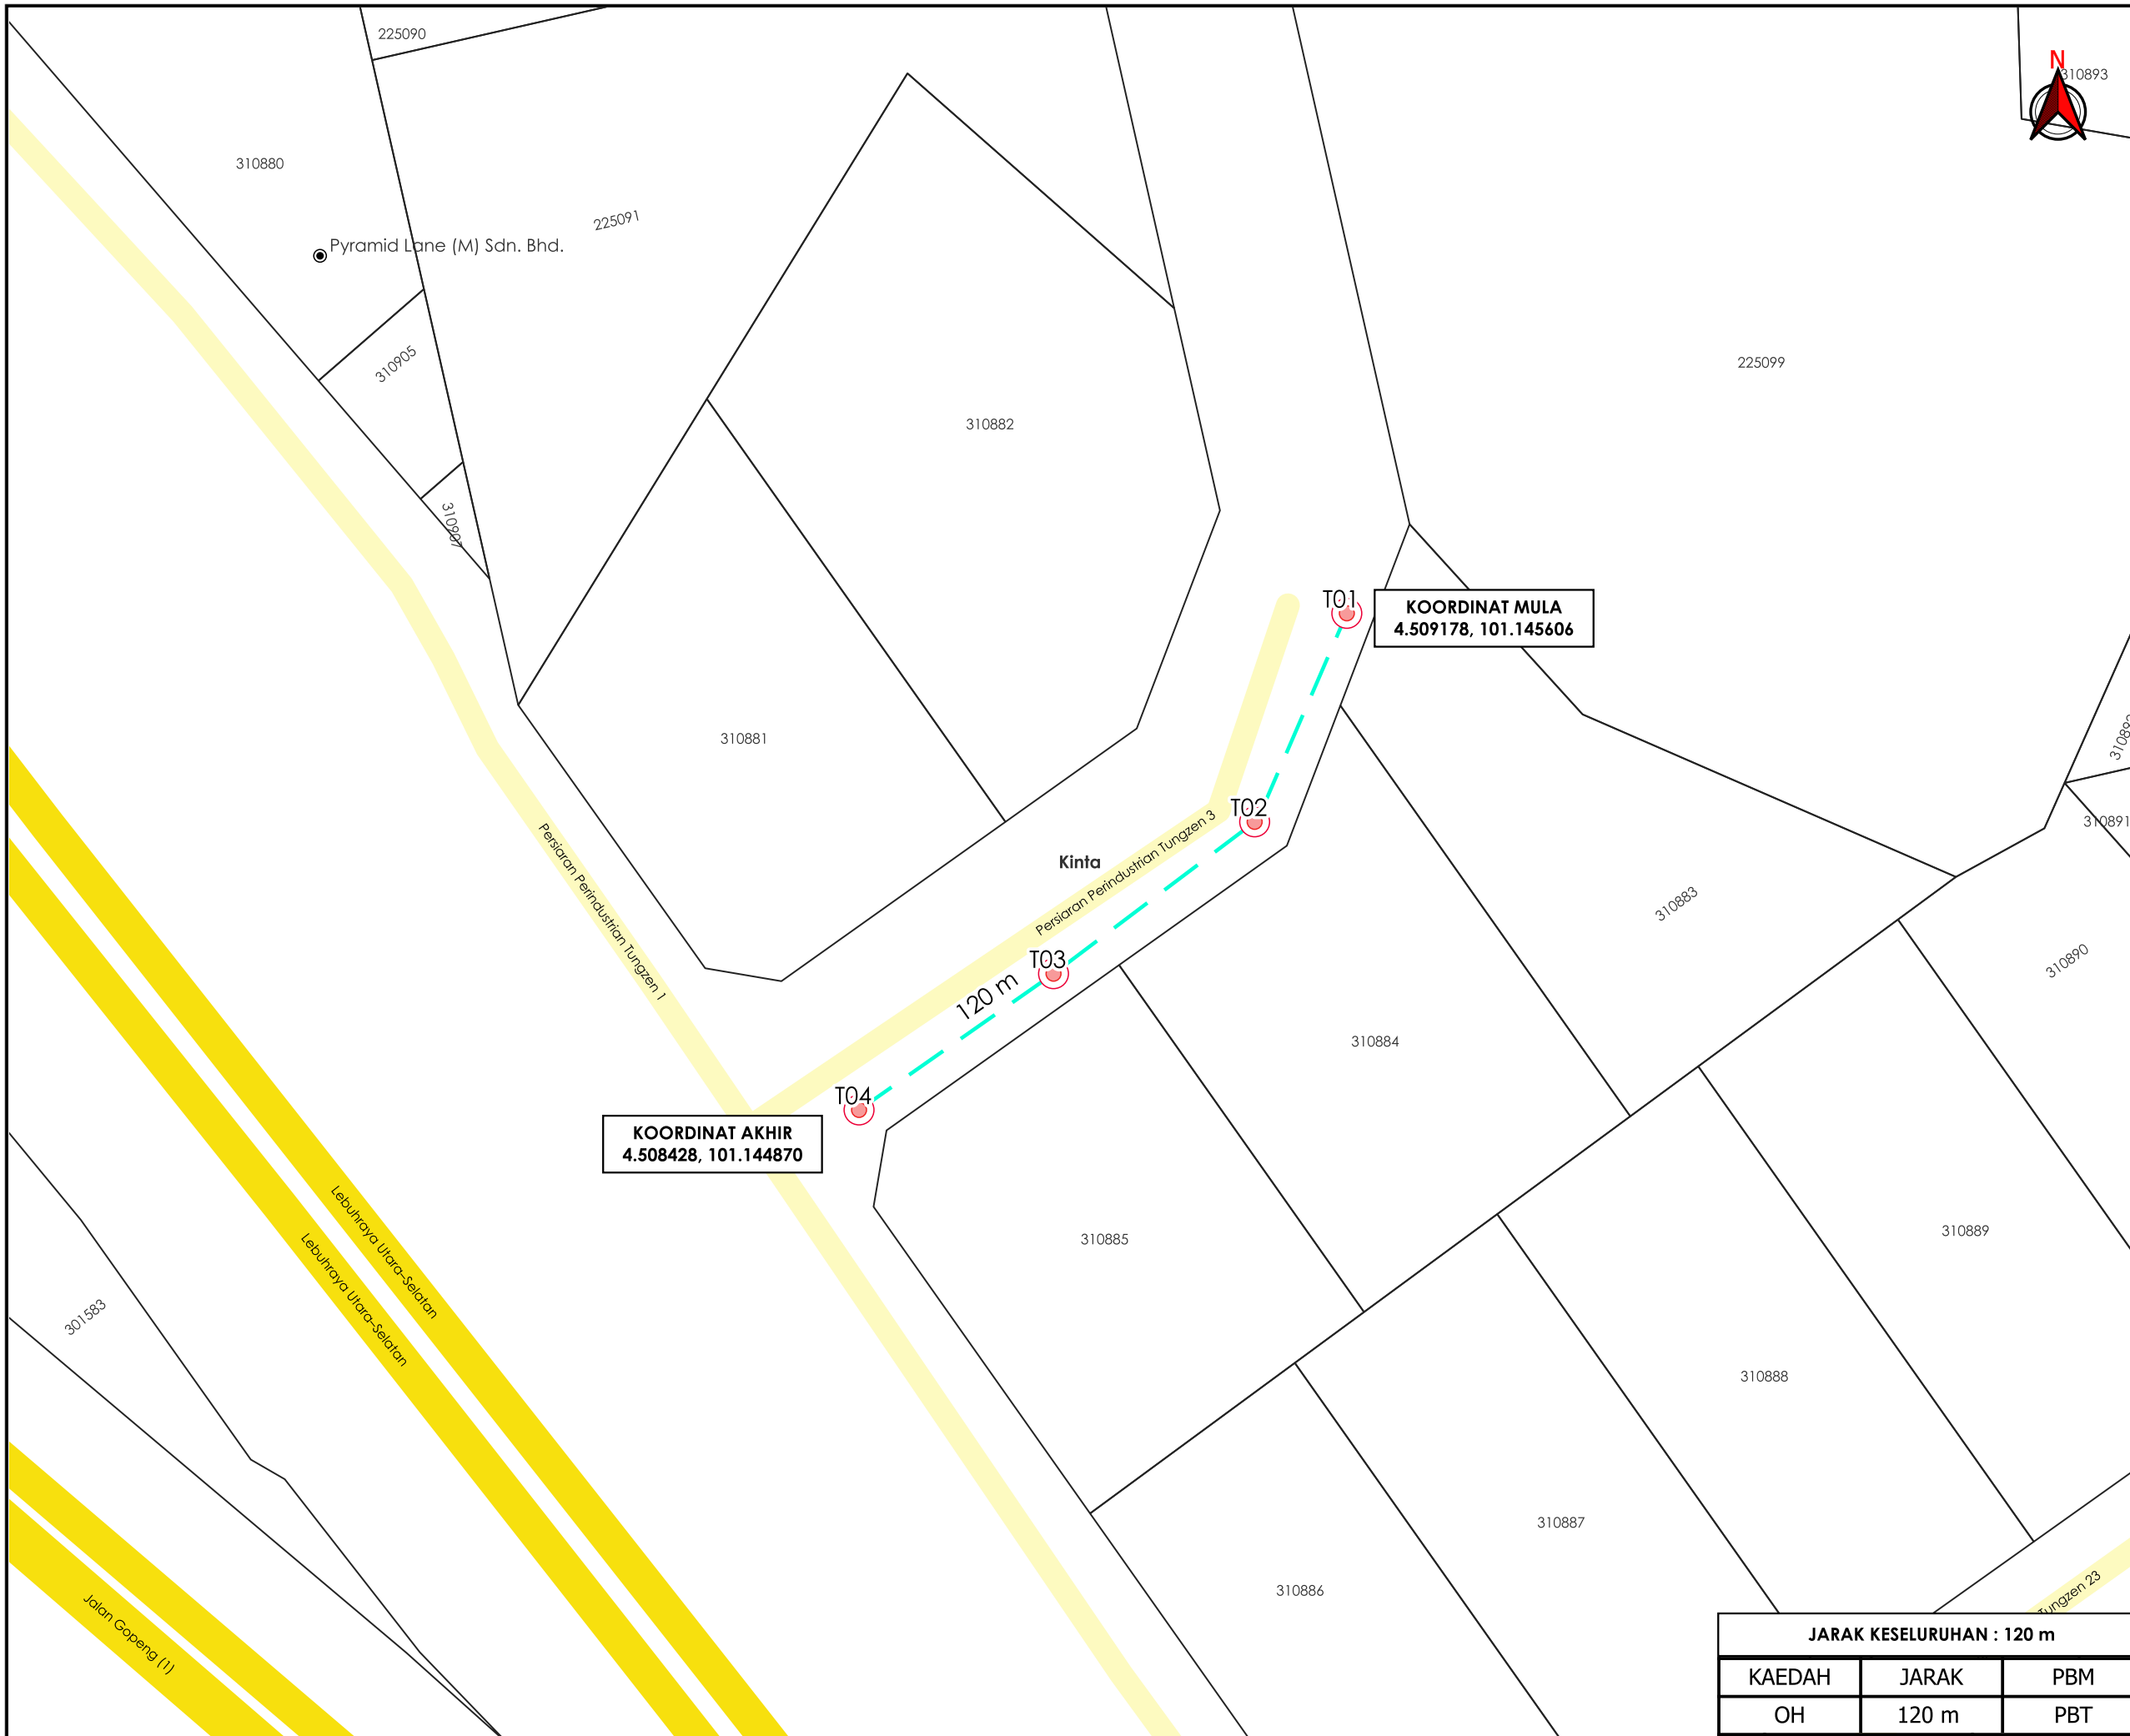

**TAJUK PERMOHONAN**  
 BEKALAN ELEKTRIK BARU 3 FASA 100A STORE  
 SUNTECH MINERALS DI LOT 310883, -,31300,  
 KAWASAN PERINDUSTRIAN TUNGZEN, KAMPUNG  
 KEPAYANG, PERAK UNTUK TENTUAN SUNTECH  
 MINERALS SDN BHD

- PETUNJUK**
- JALAN JKR
  - JALAN PBT
  - OVERHEAD
  - TIANG CADANGAN

**PIHAK BERKUASA MELULUS**

**MAJLIS DAERAH BATU GAJAH**

**PENYEDIA UTILITI**

**TENAGA NASIONAL**

JENIS PELAN	PELAN IZIN LALU
PELUKIS PELAN	ADIB FARHAN
TARIKH DIKELUARKAN	2026-05-19
MUKA SURAT	1/1
NO FAIL RUJUKAN	PINDAAN
KUDR/TNBB/B/05/26/0180	<b>01</b>

**JARAK KESELURUHAN : 120 m**

KAEDAH	JARAK	PBM
OH	120 m	PBT

**KOORDINAT AKHIR**  
 4.508428, 101.144870

**KOORDINAT MULA**  
 4.509178, 101.145606

**\*PENGUKURAN BERDASARKAN JARAK SATELIT**