



**KORIDOR
UTILITI**
DARUL RIDZUAN



**PERMOHONAN BAGI MENDAPATKAN KEBENARAN IZIN LALU UNTUK
PEMASANGAN DAN PENYAMBUNGAN KEMUDAHAN UTILITI
TELEKOMUNIKASI SERTA PENGOREKKAN UNTUK PROJEK "FIBERISATION
" MAXIS BROADBAND SDN BHD. (MRSL-CKPI)**

PELAN IZIN LALU

**NO FAIL RUJUKAN
KUDR/MXS/B/07/26/0297**

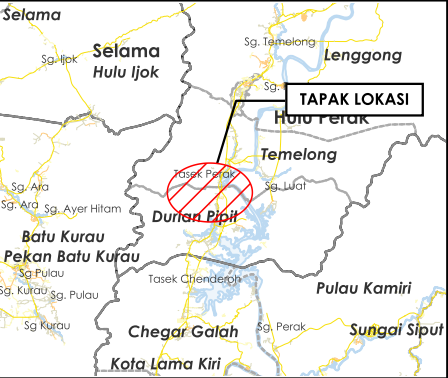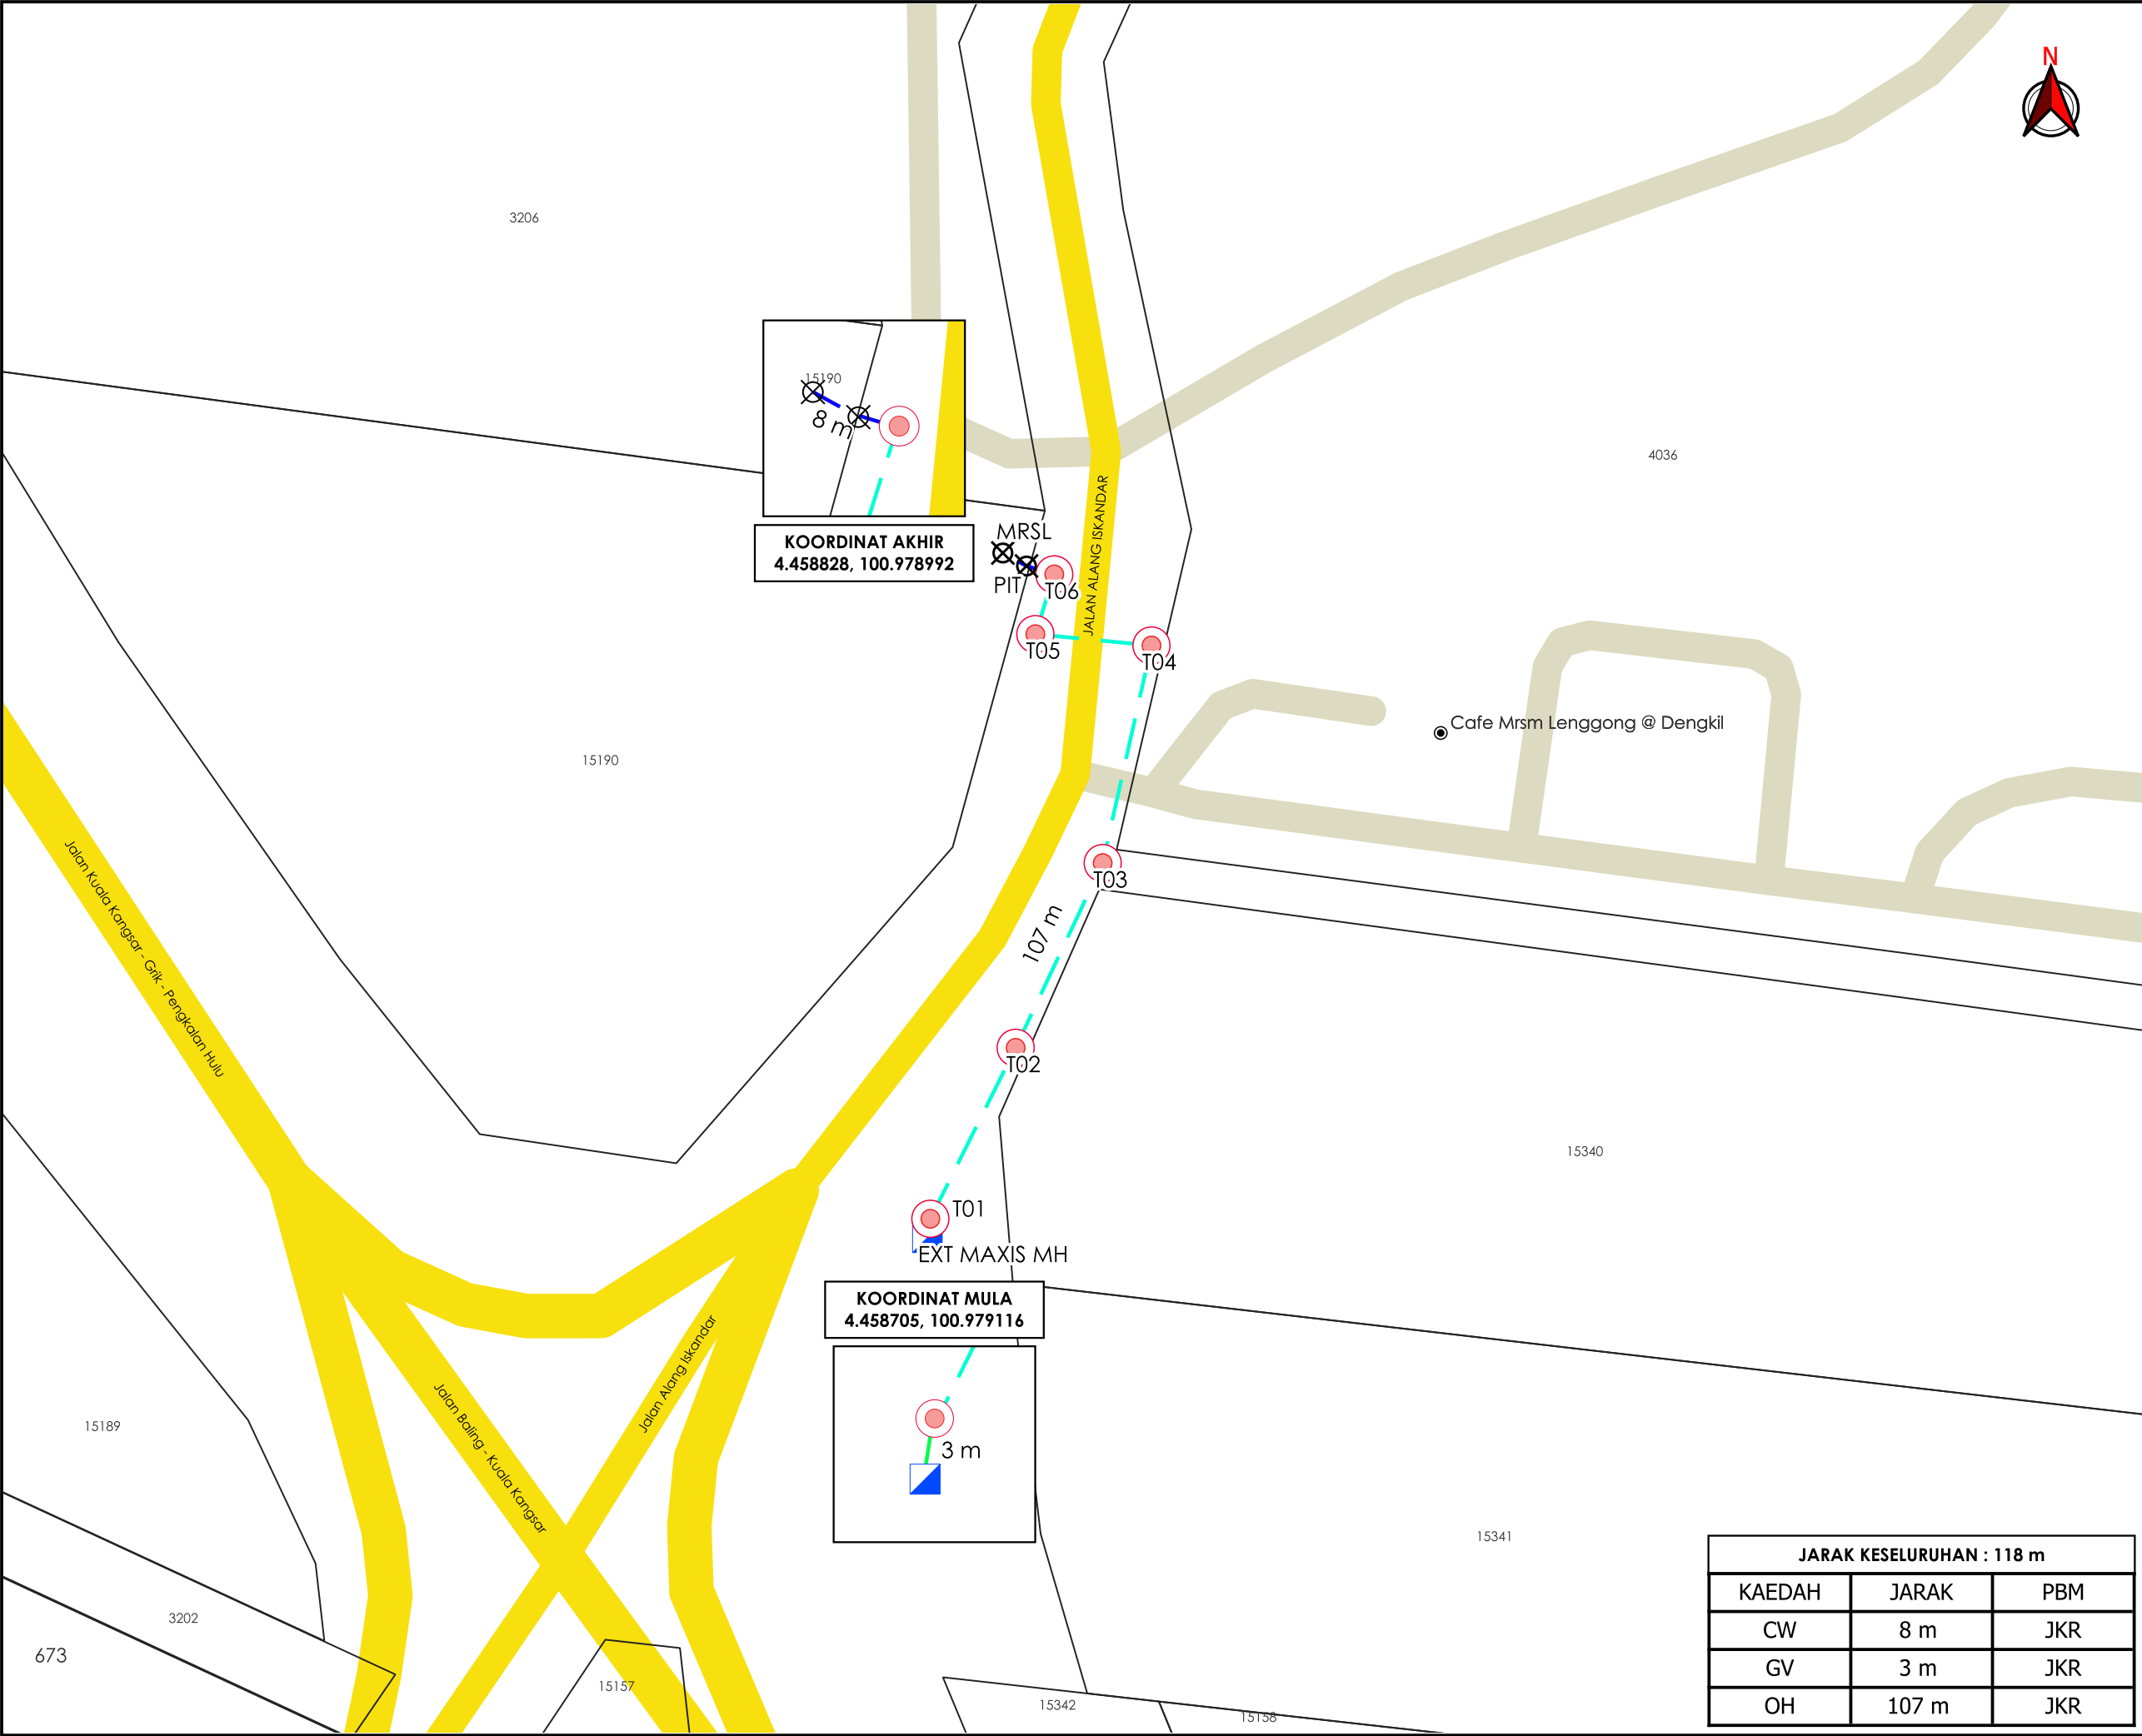

TAJUK PERMOHONAN

PERMOHONAN BAGI MENDAPATKAN KEBENARAN IZIN LALU UNTUK PEMASANGAN DAN PENYAMBUNGAN KEMUDAHAN UTILITI TELEKOMUNIKASI SERTA PENGOREKKAN UNTUK PROJEK "FIBERISATION " MAXIS BROADBAND SDN BHD. (MRSL-CKPI)

- PETUNJUK**
- JALAN JKR
 - JALAN PERSENDIRIAN
 - CARRIAGE WAY
 - GRASS VERGE
 - OVERHEAD
 - TITIK MULA AKHIR
 - TIANG CADANGAN
 - MANHOLE SEDIA ADA

PIHAK BERKUASA MELULUS	
	JABATAN KERJA RAYA HULU PERAK

PENYEDIA UTILITI

JARAK KESELURUHAN : 118 m		
KAEDAH	JARAK	PBM
CW	8 m	JKR
GV	3 m	JKR
OH	107 m	JKR

JENIS PELAN	PELAN IZIN LALU	
PELUKIS PELAN	ADIB FARHAN	
TARIKH DIKELUARKAN	2026-07-20	
MUKA SURAT	1/1	
NO FAIL RUJUKAN KUDR/MXS/B/07/26/0297		PINDAAN 00

*PENGUKURAN BERDASARKAN JARAK SATELIT