

**KORIDOR
UTILITI**
DARUL RIDZUAN




time™

**CADANGAN PEMASANGAN INFRASTRUKTUR TELEKOMUNIKASI DAN
KABEL FIBER OPTIK UNTUK MENYEDIAKAN PERKHIDMATAN
TELEKOMUNIKASI DI SDU SHOPLOT PERSIARAN KOMERSIAL 2, SUNGAI
SIPUT, KUALA KANGSAR KAEDAH :MICROTRENCHING 47M**

PELAN IZIN LALU

**NO FAIL RUJUKAN
KUDR/TTDC/B/06/26/0219**

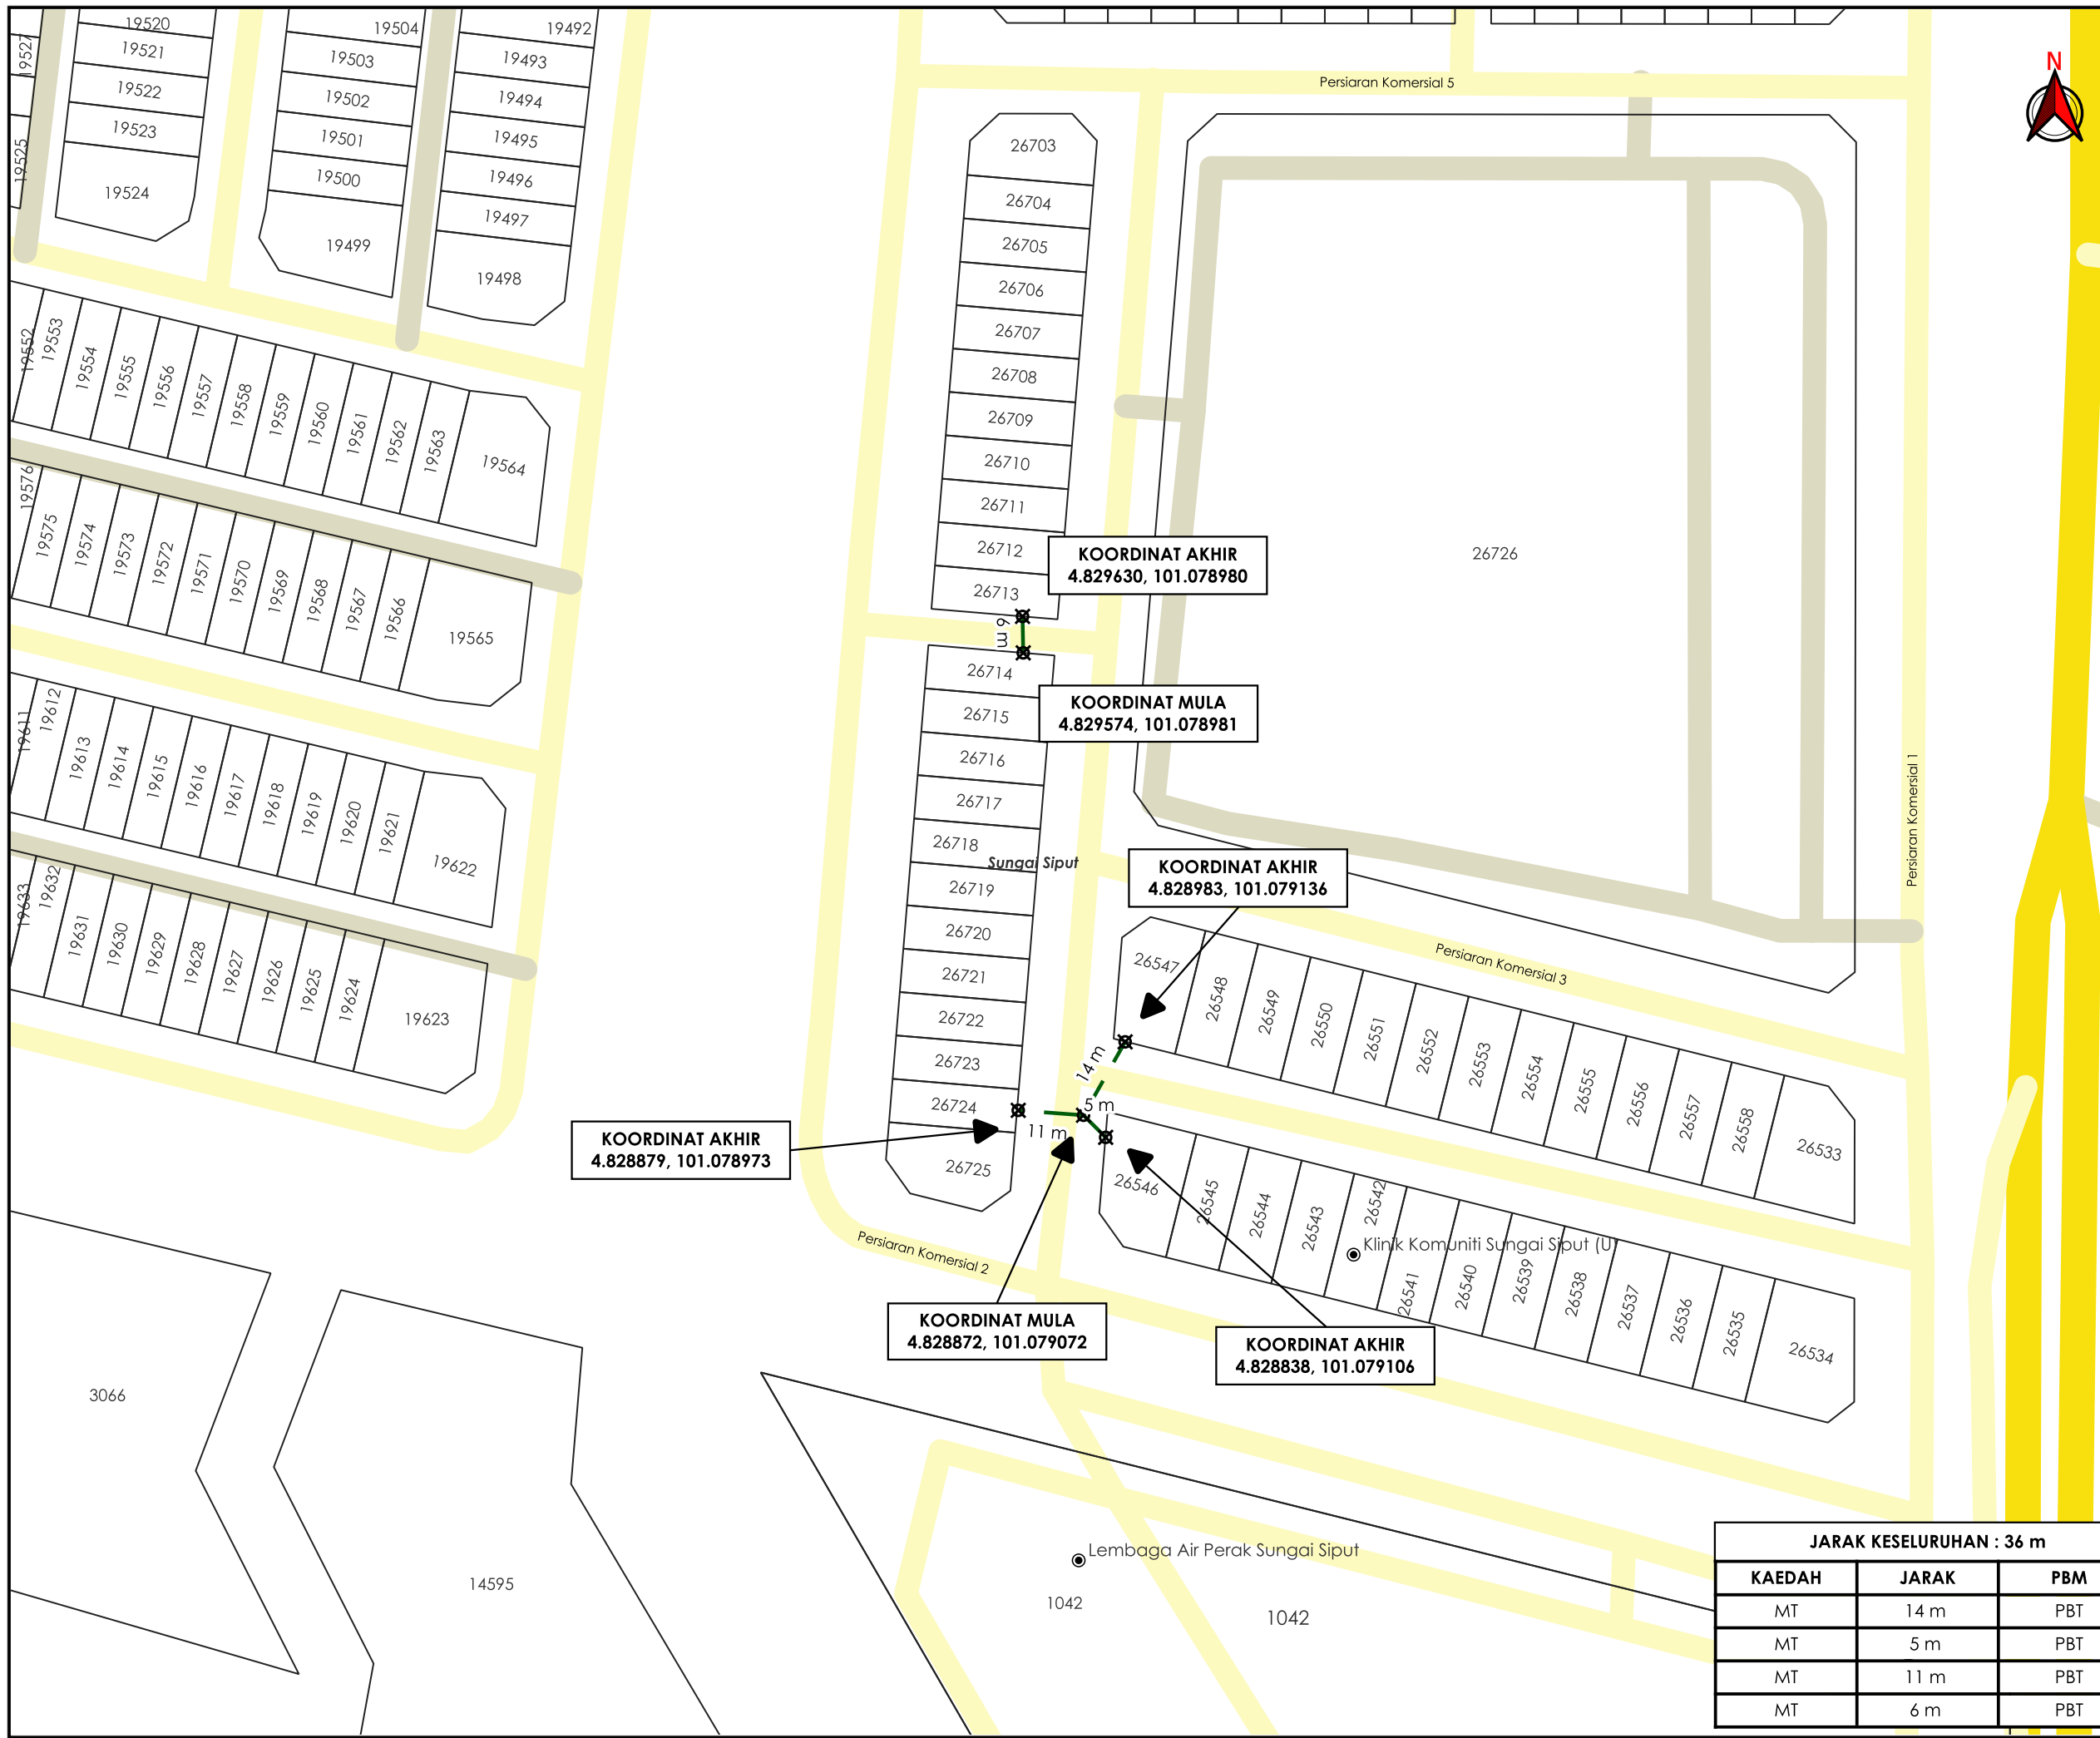

TAJUK PERMOHONAN
 CADANGAN PEMASANGAN INFRASTRUKTUR TELEKOMUNIKASI DAN KABEL FIBER OPTIK UNTUK MENYEDIAKAN PERKHIDMATAN TELEKOMUNIKASI DI SDU SHOPLLOT PERSIARAN KOMERSIAL 2, SUNGAI SIPUT, KUALA KANGSAR KAEDAH :MICROTRENCHING 47M

- PETUNJUK**
- JALAN JKR
 - JALAN PBT
 - JALAN PERSENDIRIAN
 - MICRO TRENCHING
 - ✕ TITIK MULA AKHIR

PIHAK BERKUASA MELULUS
MAJLIS PERBANDARAN KUALA KANGSAR

PENYEDIA UTILITI

JARAK KESELURAHAN : 36 m

KAEDAH	JARAK	PBM
MT	14 m	PBT
MT	5 m	PBT
MT	11 m	PBT
MT	6 m	PBT

JENIS PELAN	PELAN IZIN LALU
PELUKIS PELAN	ADIB FARHAN
TARIKH DIKELUARKAN	2026-06-11
MUKA SURAT	1/1
NO FAIL RUJUKAN	PINDAAN
KUDR/TTDC/B/06/26/0219	00

***PENGUKURAN BERDASARKAN JARAK SATELIT**