


**KORIDOR
UTILITI**
DARUL RIDZUAN



**KERJA PENYENGGAHAN LURANG SEDIA ADA DAN KERJA
MENAIKTARAF LURANG SEDIA ADA SERTA PENARIKAN KABEL DARI
DI JALAN FT1 DI JALAN SG SIPUT KE JALAN KAMPAR) BAGI TETUAN
MAXIS BROADBAND SDN BHD. (SIPU – KMPR: 1228 METER)**

PELAN IZIN LALU

**NO FAIL RUJUKAN
KUDR/MXSB/A/08/26/0323**

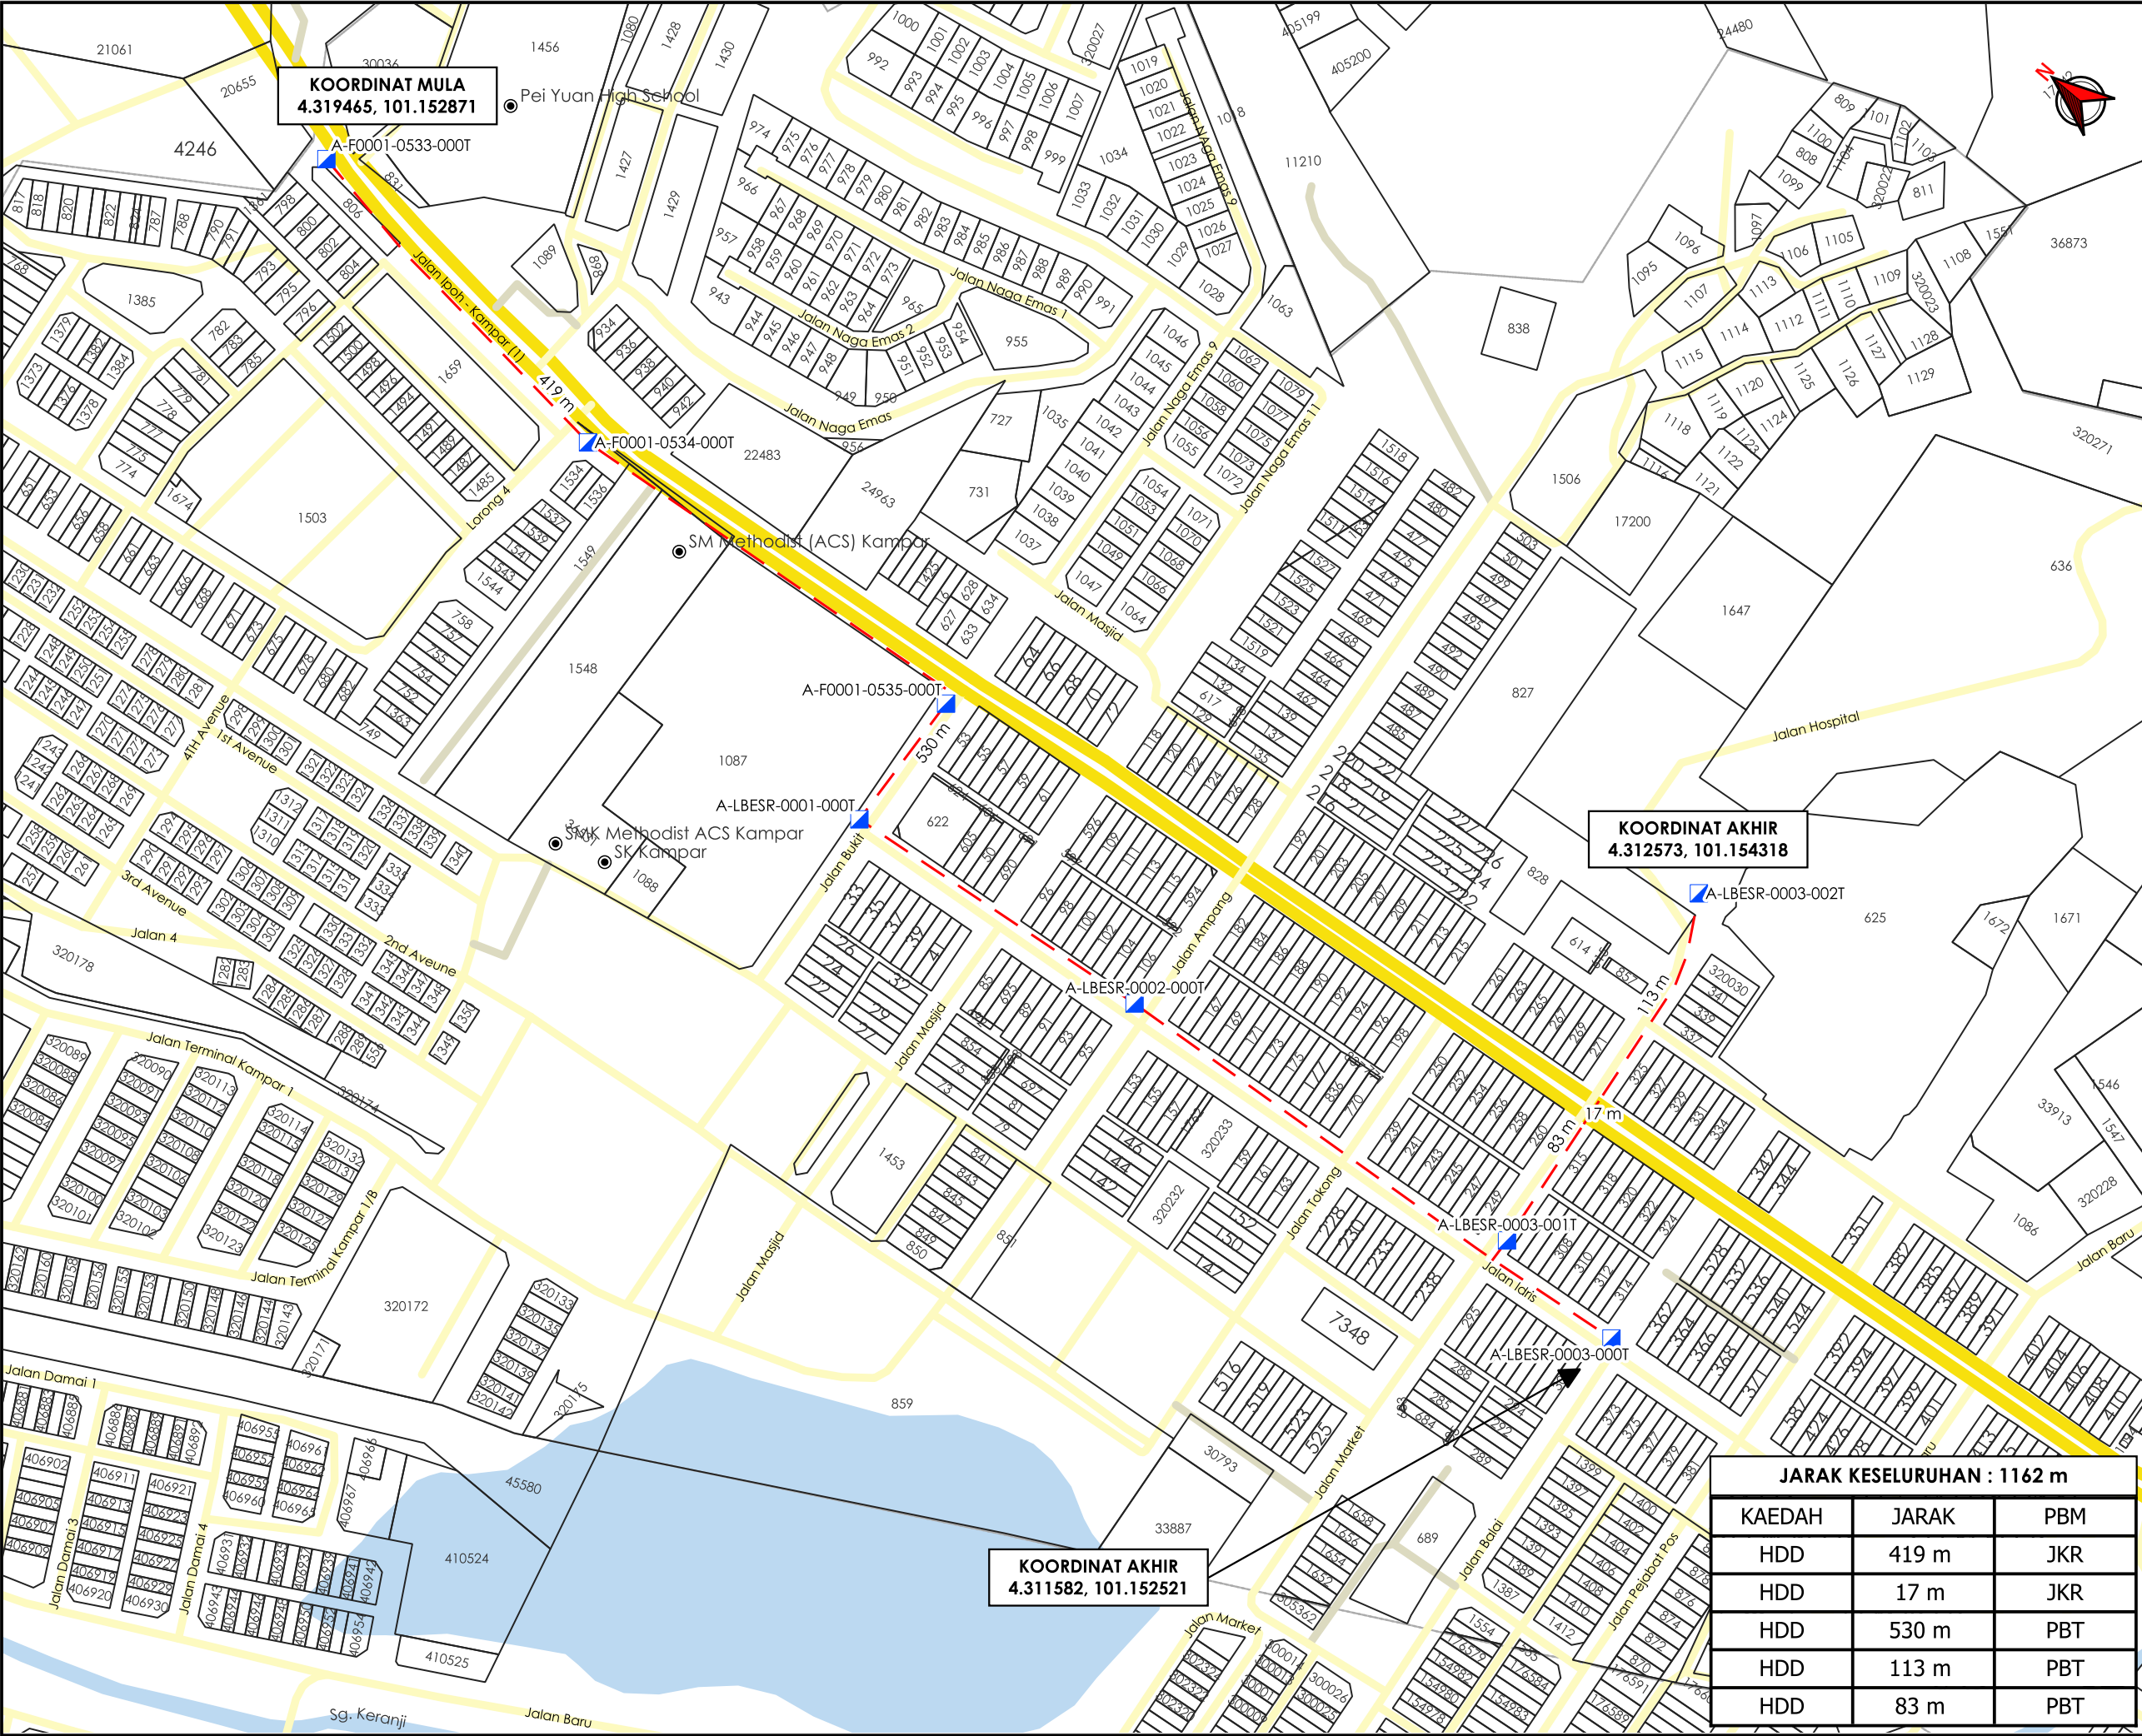

AGENS PENYELARAS

KORIDOR UTILITI

DARUL RIDZUAN

TAJUK PERMOHONAN

KERJA PENYENGKARAAN LURANG SEDIA ADA DAN KERJA MENAIKTARAF LURANG SEDIA ADA SERTA PENARIKAN KABEL DARI DI JALAN FT1 DI JALAN SG SIPUT KE JALAN KAMPAR) BAGI TETUAN MAXIS BROADBAND SDN BHD. (SIPU – KMPR: 1228 METER)

PETUNJUK

- JALAN JKR
- JALAN PBT
- JALAN PERSENDIRIAN
- JAMBATAN
- HORIZONTAL DIRECTIONAL DRILLING
- MANHOLE SEDIA ADA

PIHAK BERKUASA MELULUS

JABATAN KERJA RAYA KAMPAR

MAJLIS DAERAH KAMPAR

PENYEDIA UTILITI

JENIS PELAN	PELAN IZIN LALU	
PELUKIS PELAN	ADIB FARHAN	
TARIKH DIKELUARKAN	2026-08-19	
MUKA SURAT	1/1	
NO FAIL RUJUKAN	KUDR/MXSB/A/08/26/0323	PINDAAN
		00