


**KORIDOR
UTILITI**
DARUL RIDZUAN



**CADANGAN MEMBINA 2 UNIT RUMAH BERKEMBAR 2 TINGKAT DI
ATAS PT 10216 DAN PT 10217, BERHAMPIRAN TAMAN CHANDAN
PUTRI 2, MUKIM SAYUNG, DAERAH KUALA KANGSAR, PERAK DARUL
RIDZUAN UNTUK TETUAN L&P PROPERTIES SDN BHD - SERAHAN
DOKUMEN LENGKAP BAGI PERMOHONAN KELULUSAN IZIN LALU**

PELAN IZIN LALU

**NO FAIL RUJUKAN
KUDR/LAP/B/09/26/0343**

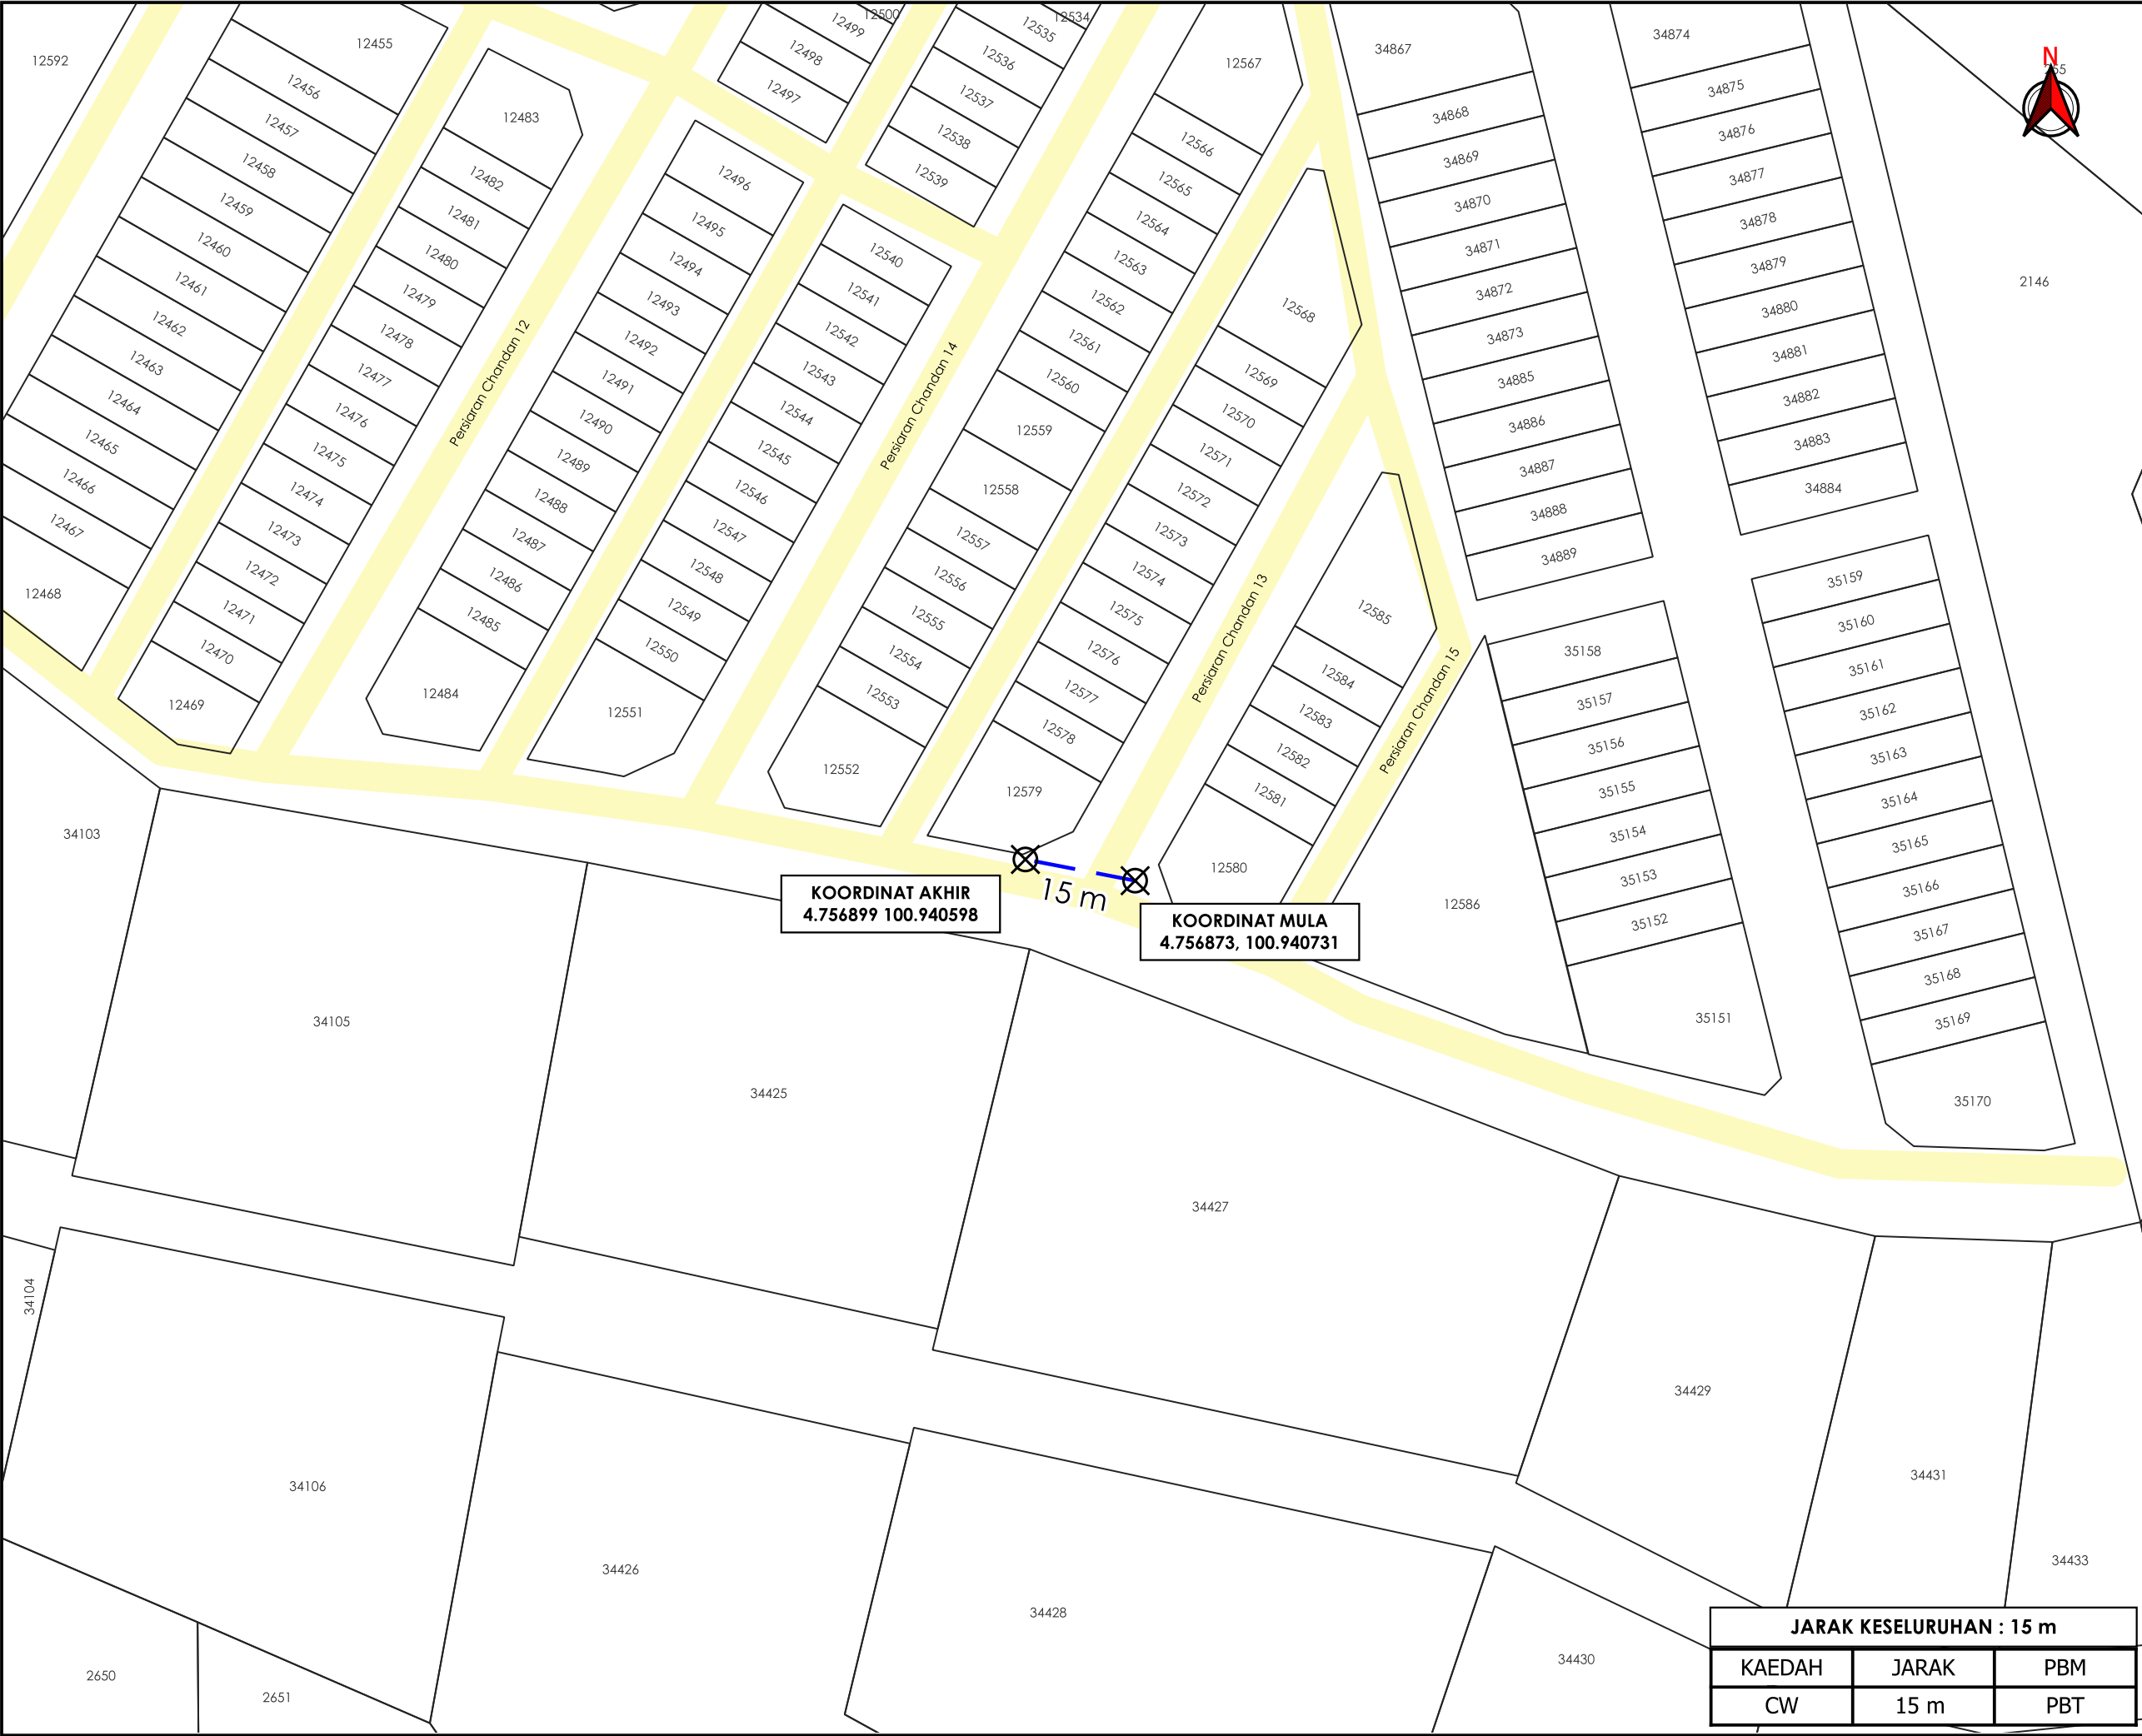

TAJUK PERMOHONAN
CADANGAN MEMBINA 2 UNIT RUMAH BERKEMBAR 2 TINGKAT DI ATAS PT 10216 DAN PT 10217, BERTAMPAHAN TAMAN CHANDAN PUTRI 2, MUKIM SAYUNG, DAERAH KUALA KANGSAR, PERAK DARUL RIDZUAN UNTUK TETUAN L&P PROPERTIES SDN BHD - SERAHAN DOKUMEN LENGKAP BAGI PERMOHONAN KELULUSAN IZIN LALU

- PETUNJUK**
- JALAN PBT
 - CARRIAGE WAY
 - TITIK MULA AKHIR

PIHAK BERKUASA MELULUS

MAJLIS PERBANDARAN KUALA KANGSAR

PENYEDIA UTILITI

LEMBAGA AIR PERAK

JENIS PELAN	PELAN IZIN LALU
PELUKIS PELAN	ADIB FARHAN
TARIKH DIKELUARKAN	2026-09-02
MUKA SURAT	1/1
NO FAIL RUJUKAN	PINDAAN
KUDR/LAP/B/09/26/0343	00

JARAK KESELURUHAN : 15 m		
KAEDAH	JARAK	PBM
CW	15 m	PBT

*PENGUKURAN BERDASARKAN JARAK SATELIT