

**KORIDOR
UTILITI**
DARUL RIDZUAN




**TENAGA
NASIONAL**


 





**PERMOHONAN BEKALAN ELEKTRIK BERALAMAT DI LOT 8964S JALAN
SULTAN AZLAN SHAH 31400 IPOH, PERAK UNTUK TETUAN WICKED
PROJECTS SDN. BHD.**

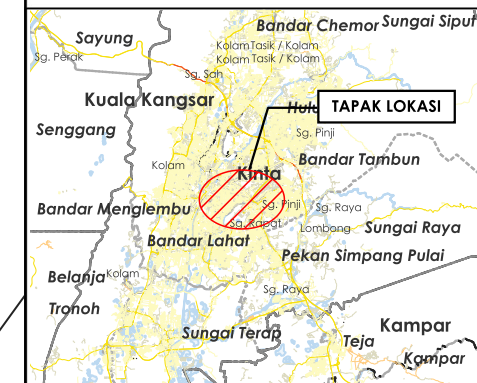PELAN IZIN LALU

**NO FAIL RUJUKAN
KUDR/TNBB/B/01/26/0037**



TAJUK PERMOHONAN
PERMOHONAN BEKALAN ELEKTRIK BERALAMAT DI LOT 8964S JALAN SULTAN AZLAN SHAH 31400 IPOH, PERAK UNTUK TETUAN WICKED PROJECTS SDN. BHD.

- PETUNJUK**
-  JALAN JKR
 -  JALAN PBT
 -  JALAN PERSENDIRIAN
 -  HORIZONTAL DIRECTIONAL DRILLING
 -  JALAN TIDAK TERLIBAT
 -  TIANG SEDIA ADA
 -  TITIK MULA AKHIR

PIHAK BERKUASA MELULUS




PENYEDIA UTILITI



JENIS PELAN		PELAN IZIN LALU	
PELUKIS PELAN		ADIB FARHAN	
TARIKH DIKELUARKAN		2026-01-27	
MUKA SURAT		1/1	
NO FAIL RUJUKAN		PINDAAN	
KUDR/TNBB/B/01/26/0037		00	

JARAK KESELURUHAN : 23 m

KAEDAH	JARAK	PBM
HDD	23 m	JKR
XL	5 m	PRIV

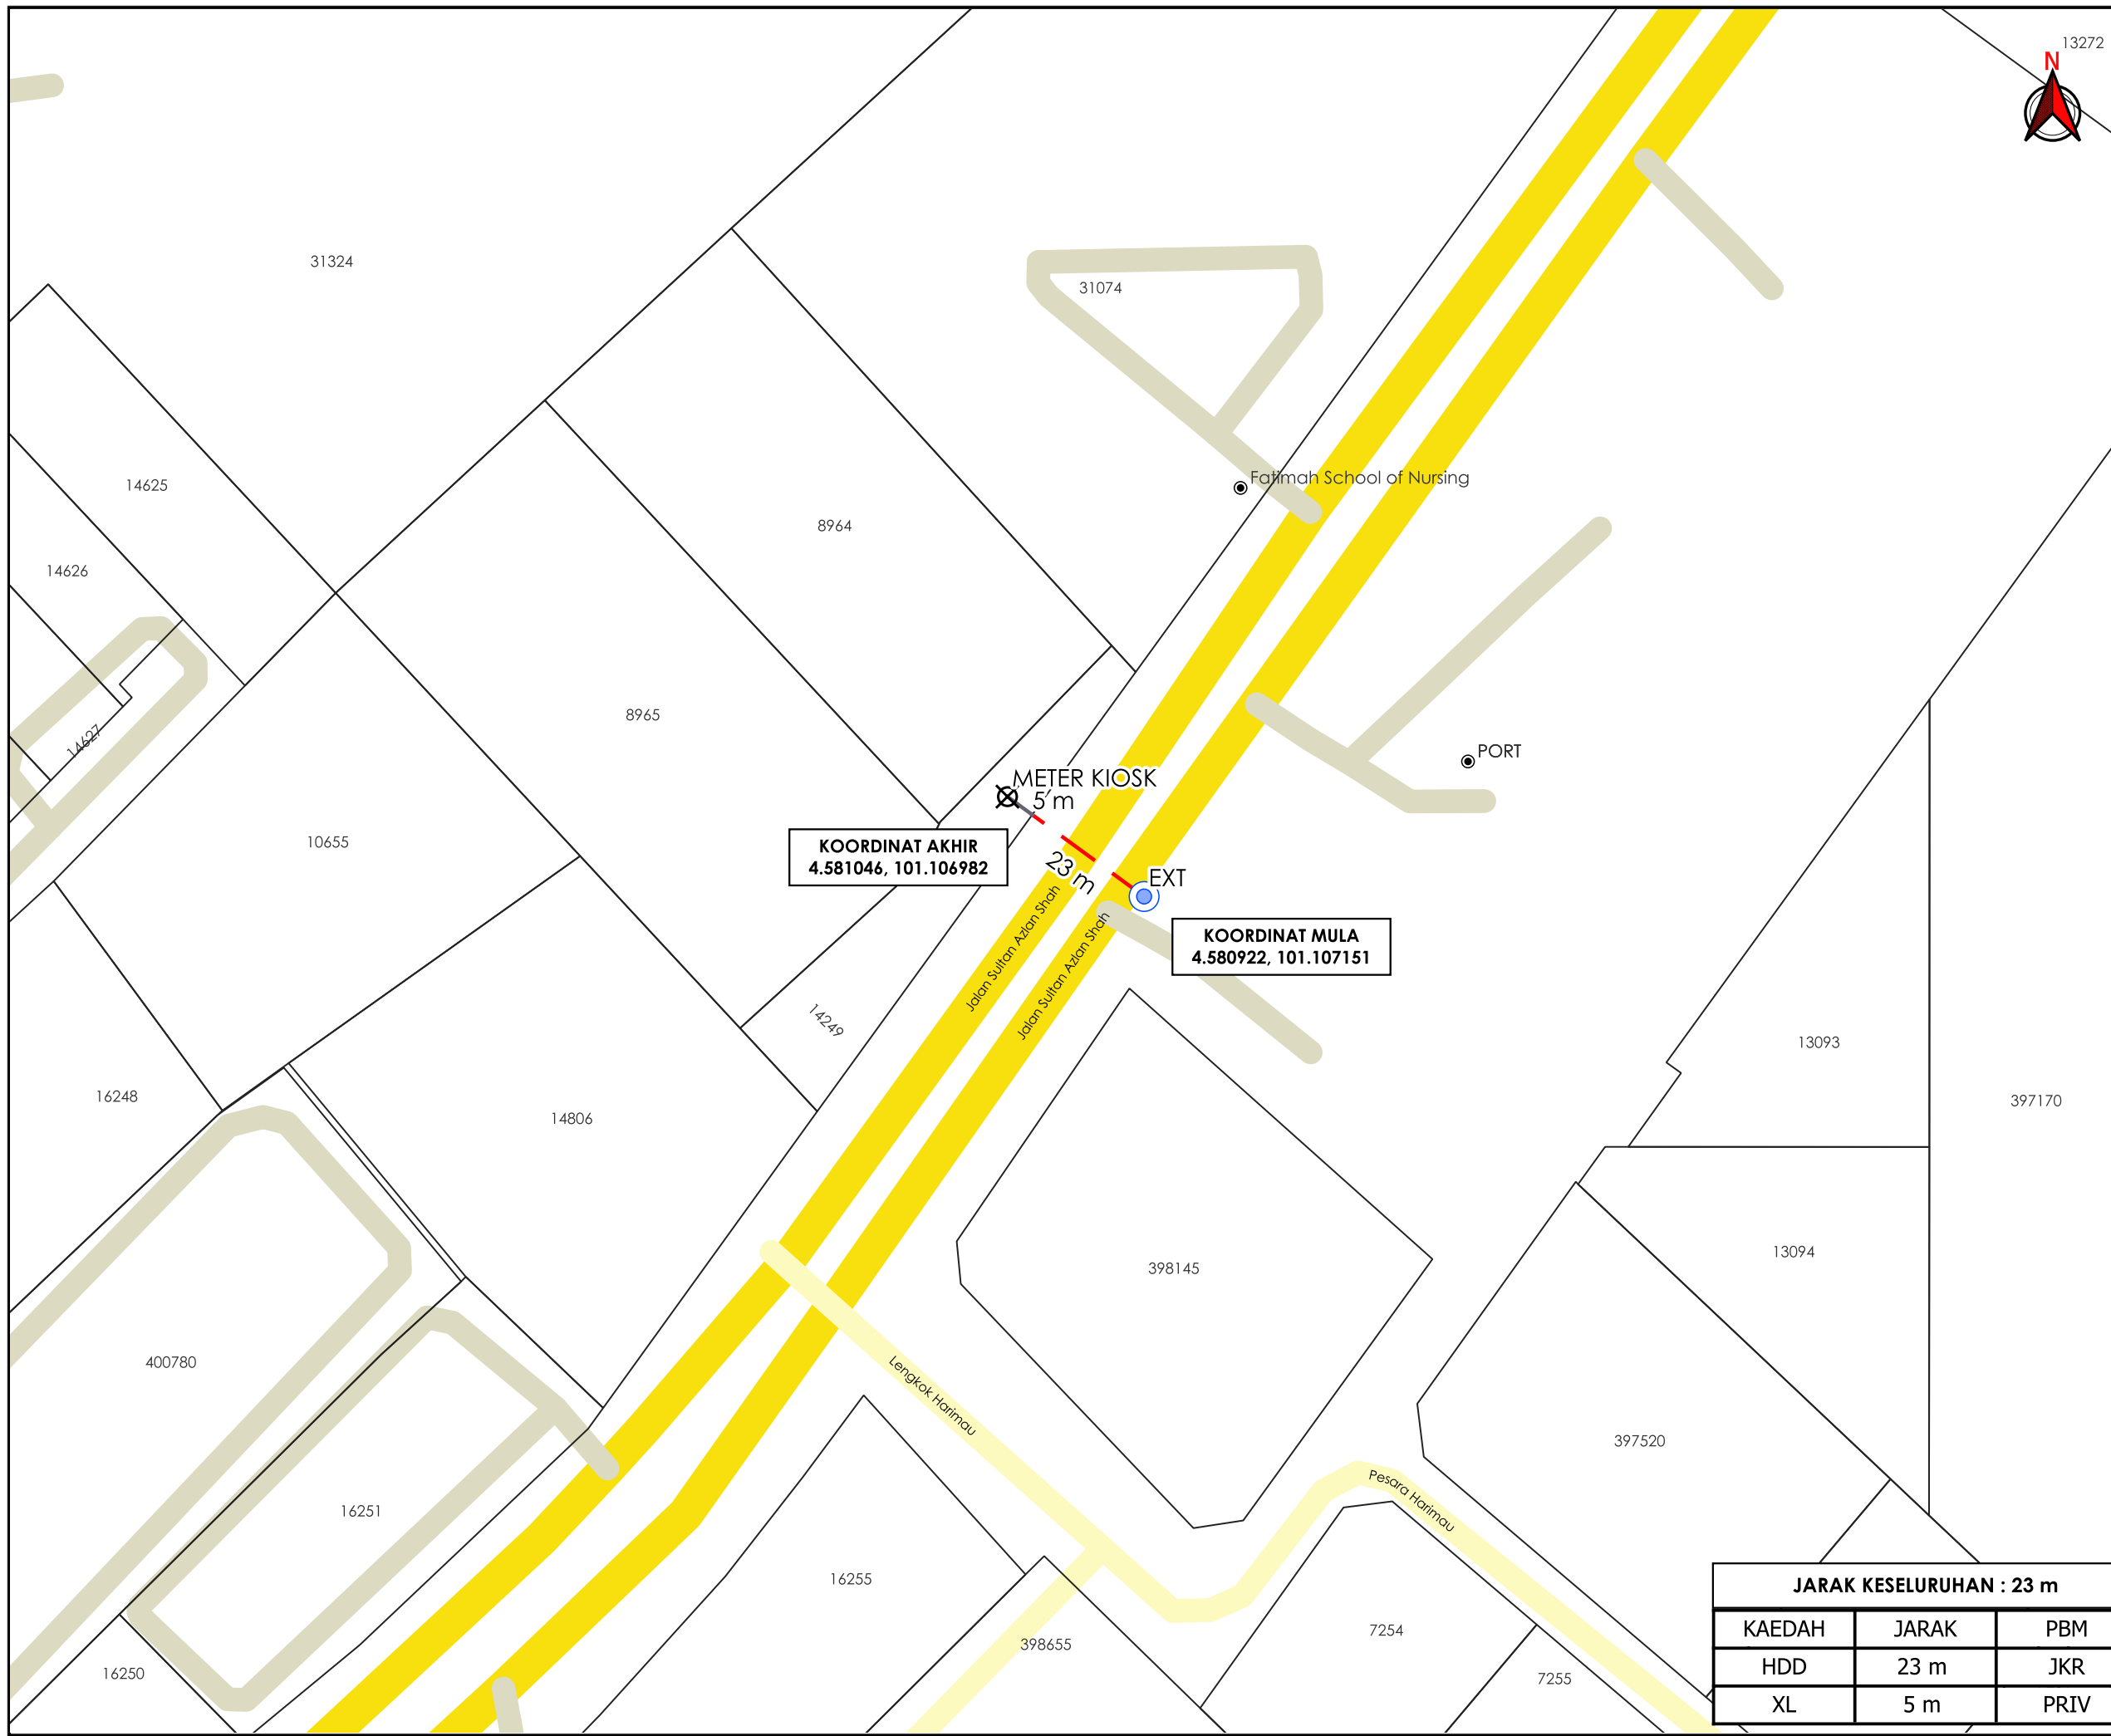

***PENGUKURAN BERDASARKAN JARAK SATELIT**