


**KORIDOR
UTILITI**
DARUL RIDZUAN



**MENJALANKAN KERJA-KERJA MENANAM TIANG KONKRIT SEBANYAK
4 BATANG TIANG KONKRIT UNTUK PROJEK TMNA/253370_UM5G FOC
TP_F37 NID NGBH – TMTA**

PELAN IZIN LALU

**NO FAIL RUJUKAN
KUDR/TMBS/B/01/26/0013**

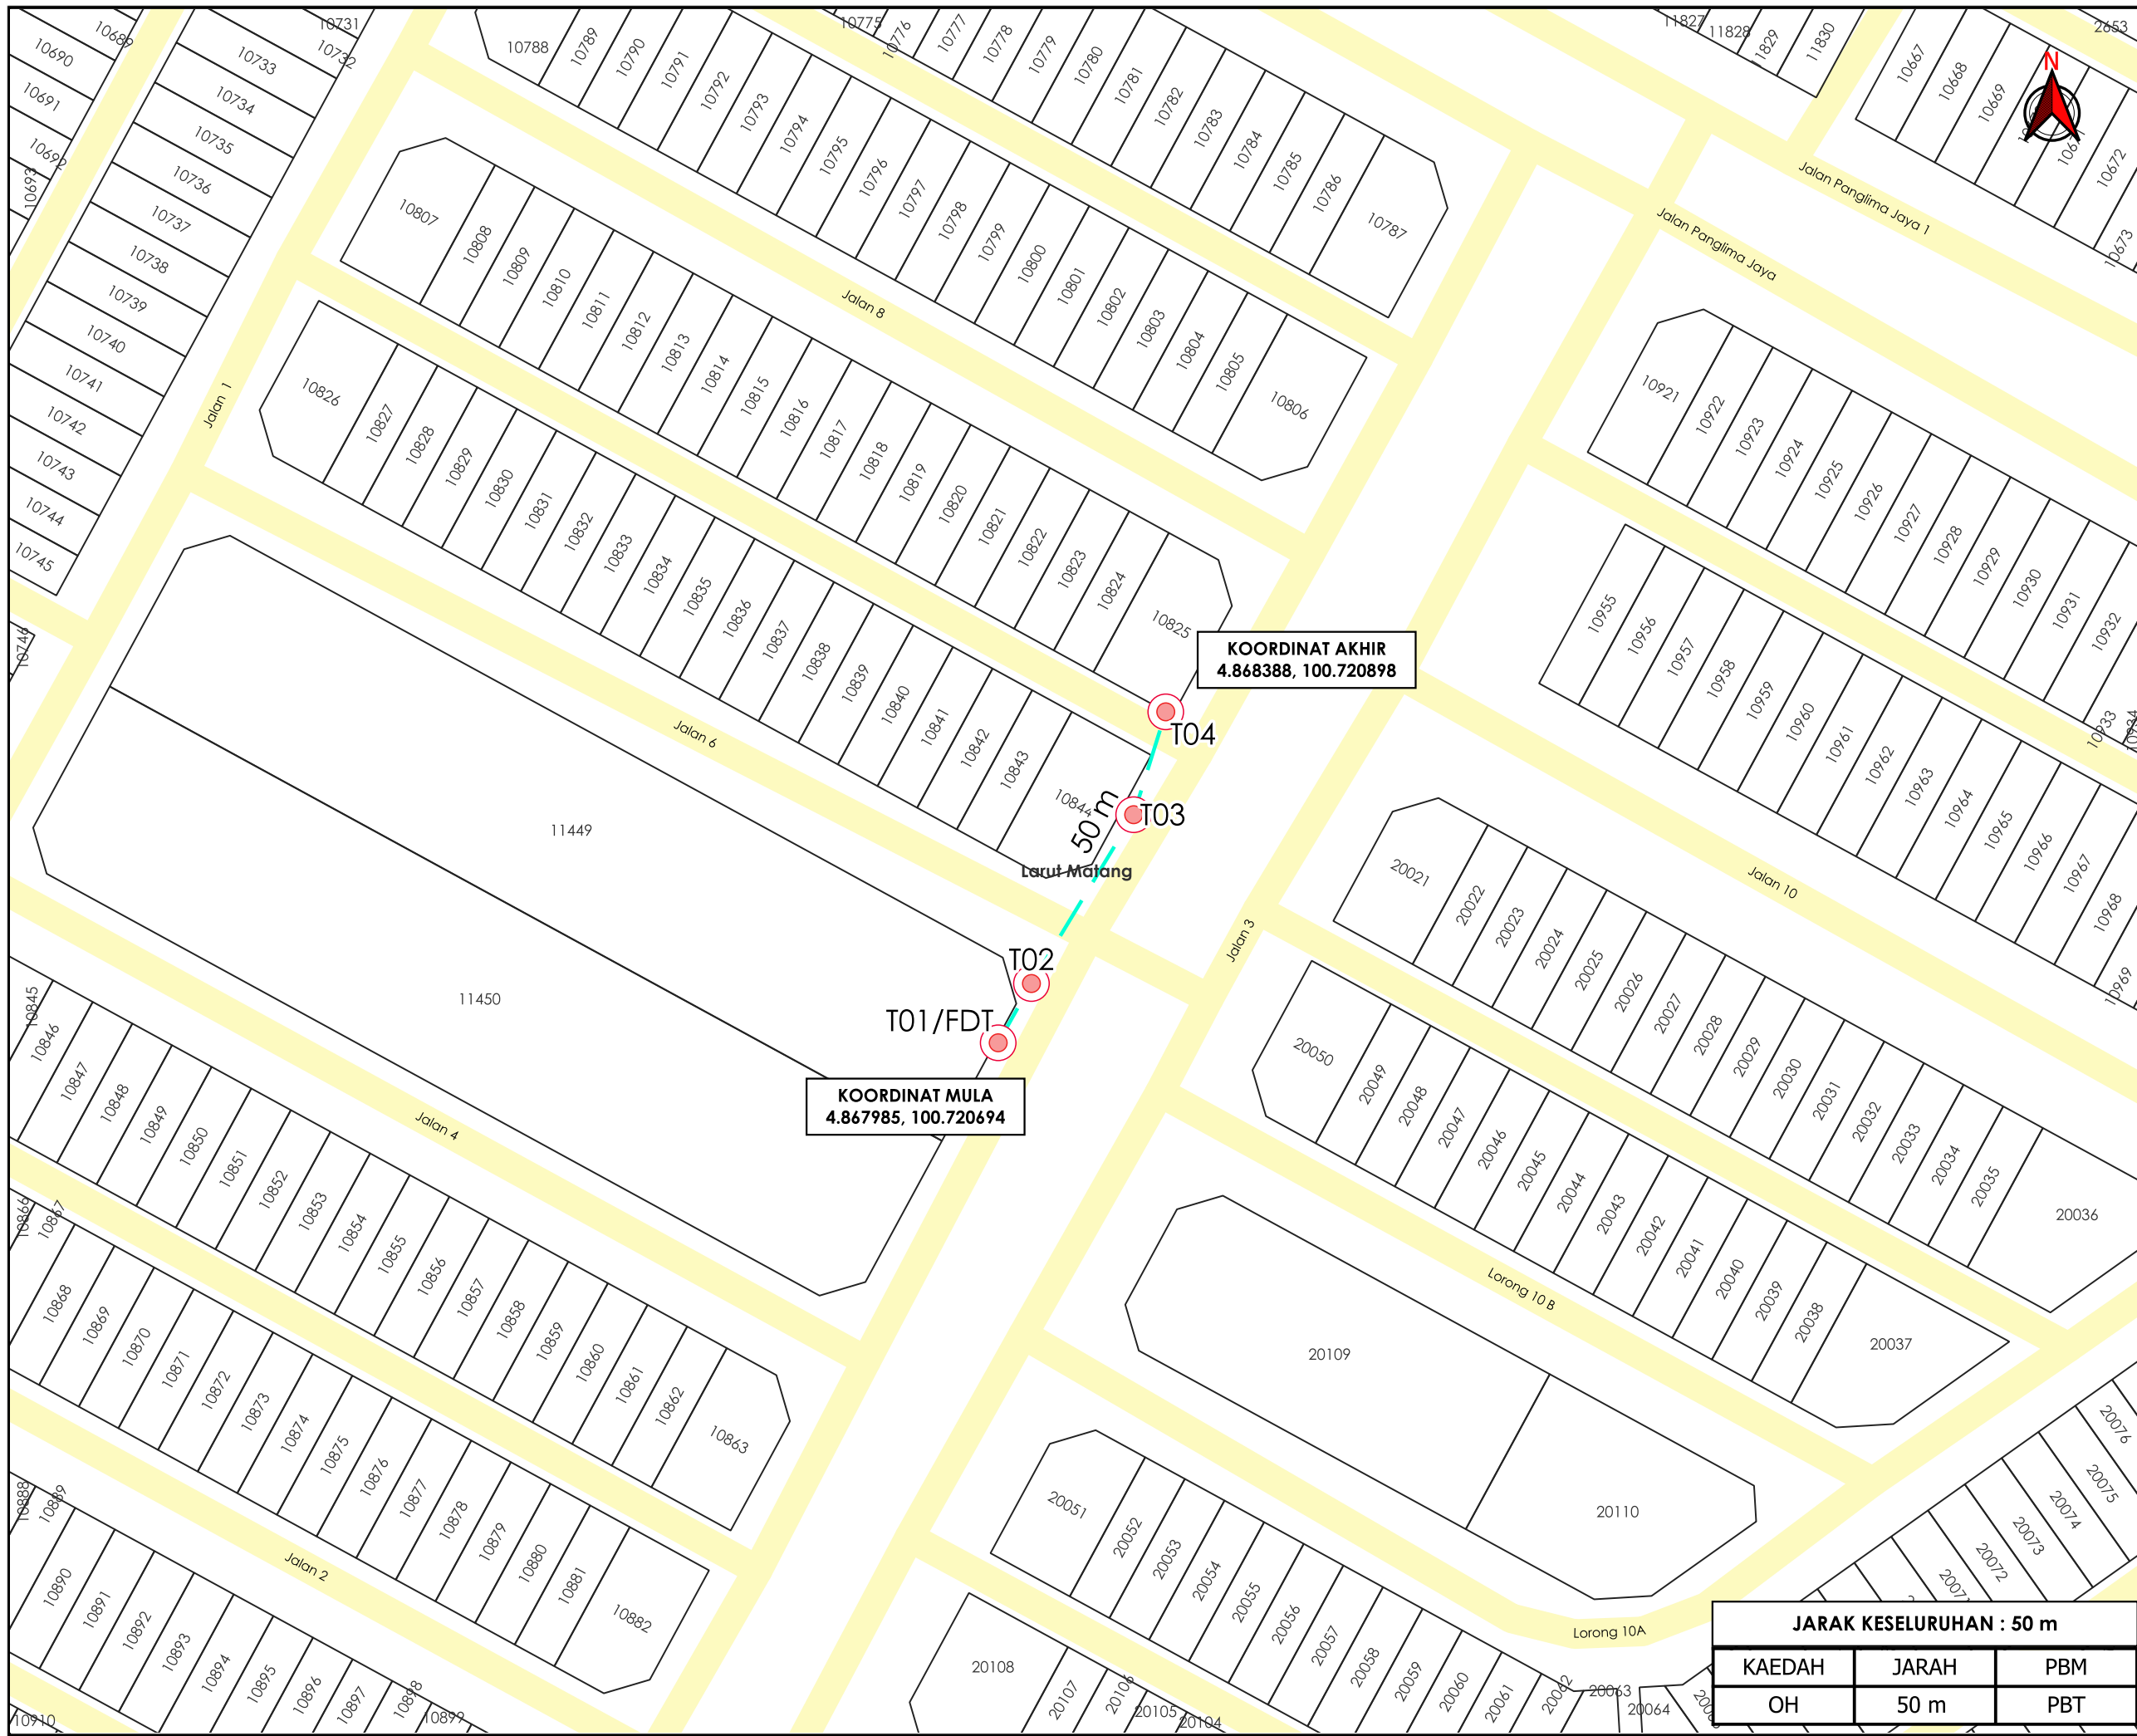

KOORDINAT AKHIR
4.868388, 100.720898

KOORDINAT MULA
4.867985, 100.720694



TAJUK PERMOHONAN
MENJALANKAN KERJA-KERJA MENANAM TIANG KONKRIT
SEBANYAK 4 BATANG TIANG KONKRIT UNTUK PROJEK
TMNA/253370_UM5G FOC TP_F37 NID NG8H - TMTA

- PETUNJUK**
- JALAN PBT
 - OVERHEAD
 - TIANG CADANGAN

PIHAK BERKUASA MELULUS



MAJLIS PERBANDARAN TAIPING

PENYEDIA UTILITI



JENIS PELAN	PELAN IZIN LALU
PELUKIS PELAN	ADIB FARHAN
TARIKH DIKELUARKAN	2026-01-13
MUKA SURAT	1/1
NO FAIL RUJUKAN	PINDAAN
KUDR/TMBS/B/01/26/0013	00

JARAK KESELURUHAN : 50 m		
KAEDAH	JARAH	PBM
OH	50 m	PBT

***PENGUKURAN BERDASARKAN JARAK SATELIT**