

**KORIDOR
UTILITI**
DARUL RIDZUAN




**TENAGA
NASIONAL**


**PERMOHONAN BEKALAN ELEKTRIK BAGI CADANGAN MEMBINA 2
BUAH KILANG FABRIKASI BESI SETINGKAT DI ATAS LOT 366529 (PT
39119) LALUAN INDUSTRI 5, KAWASAN PERINDUSTRIAN BEMBAN, BATU
GAJAH, MUKIM SUNGAI TERAP, DAERAH KINTA, PERAK DARUL
RIDZUAN UNTUK TETUAN TANAH PERINTIS SDN. BHD.**

PELAN IZIN LALU

**NO FAIL RUJUKAN
KUDR/TNBB/B/04/26/0138**

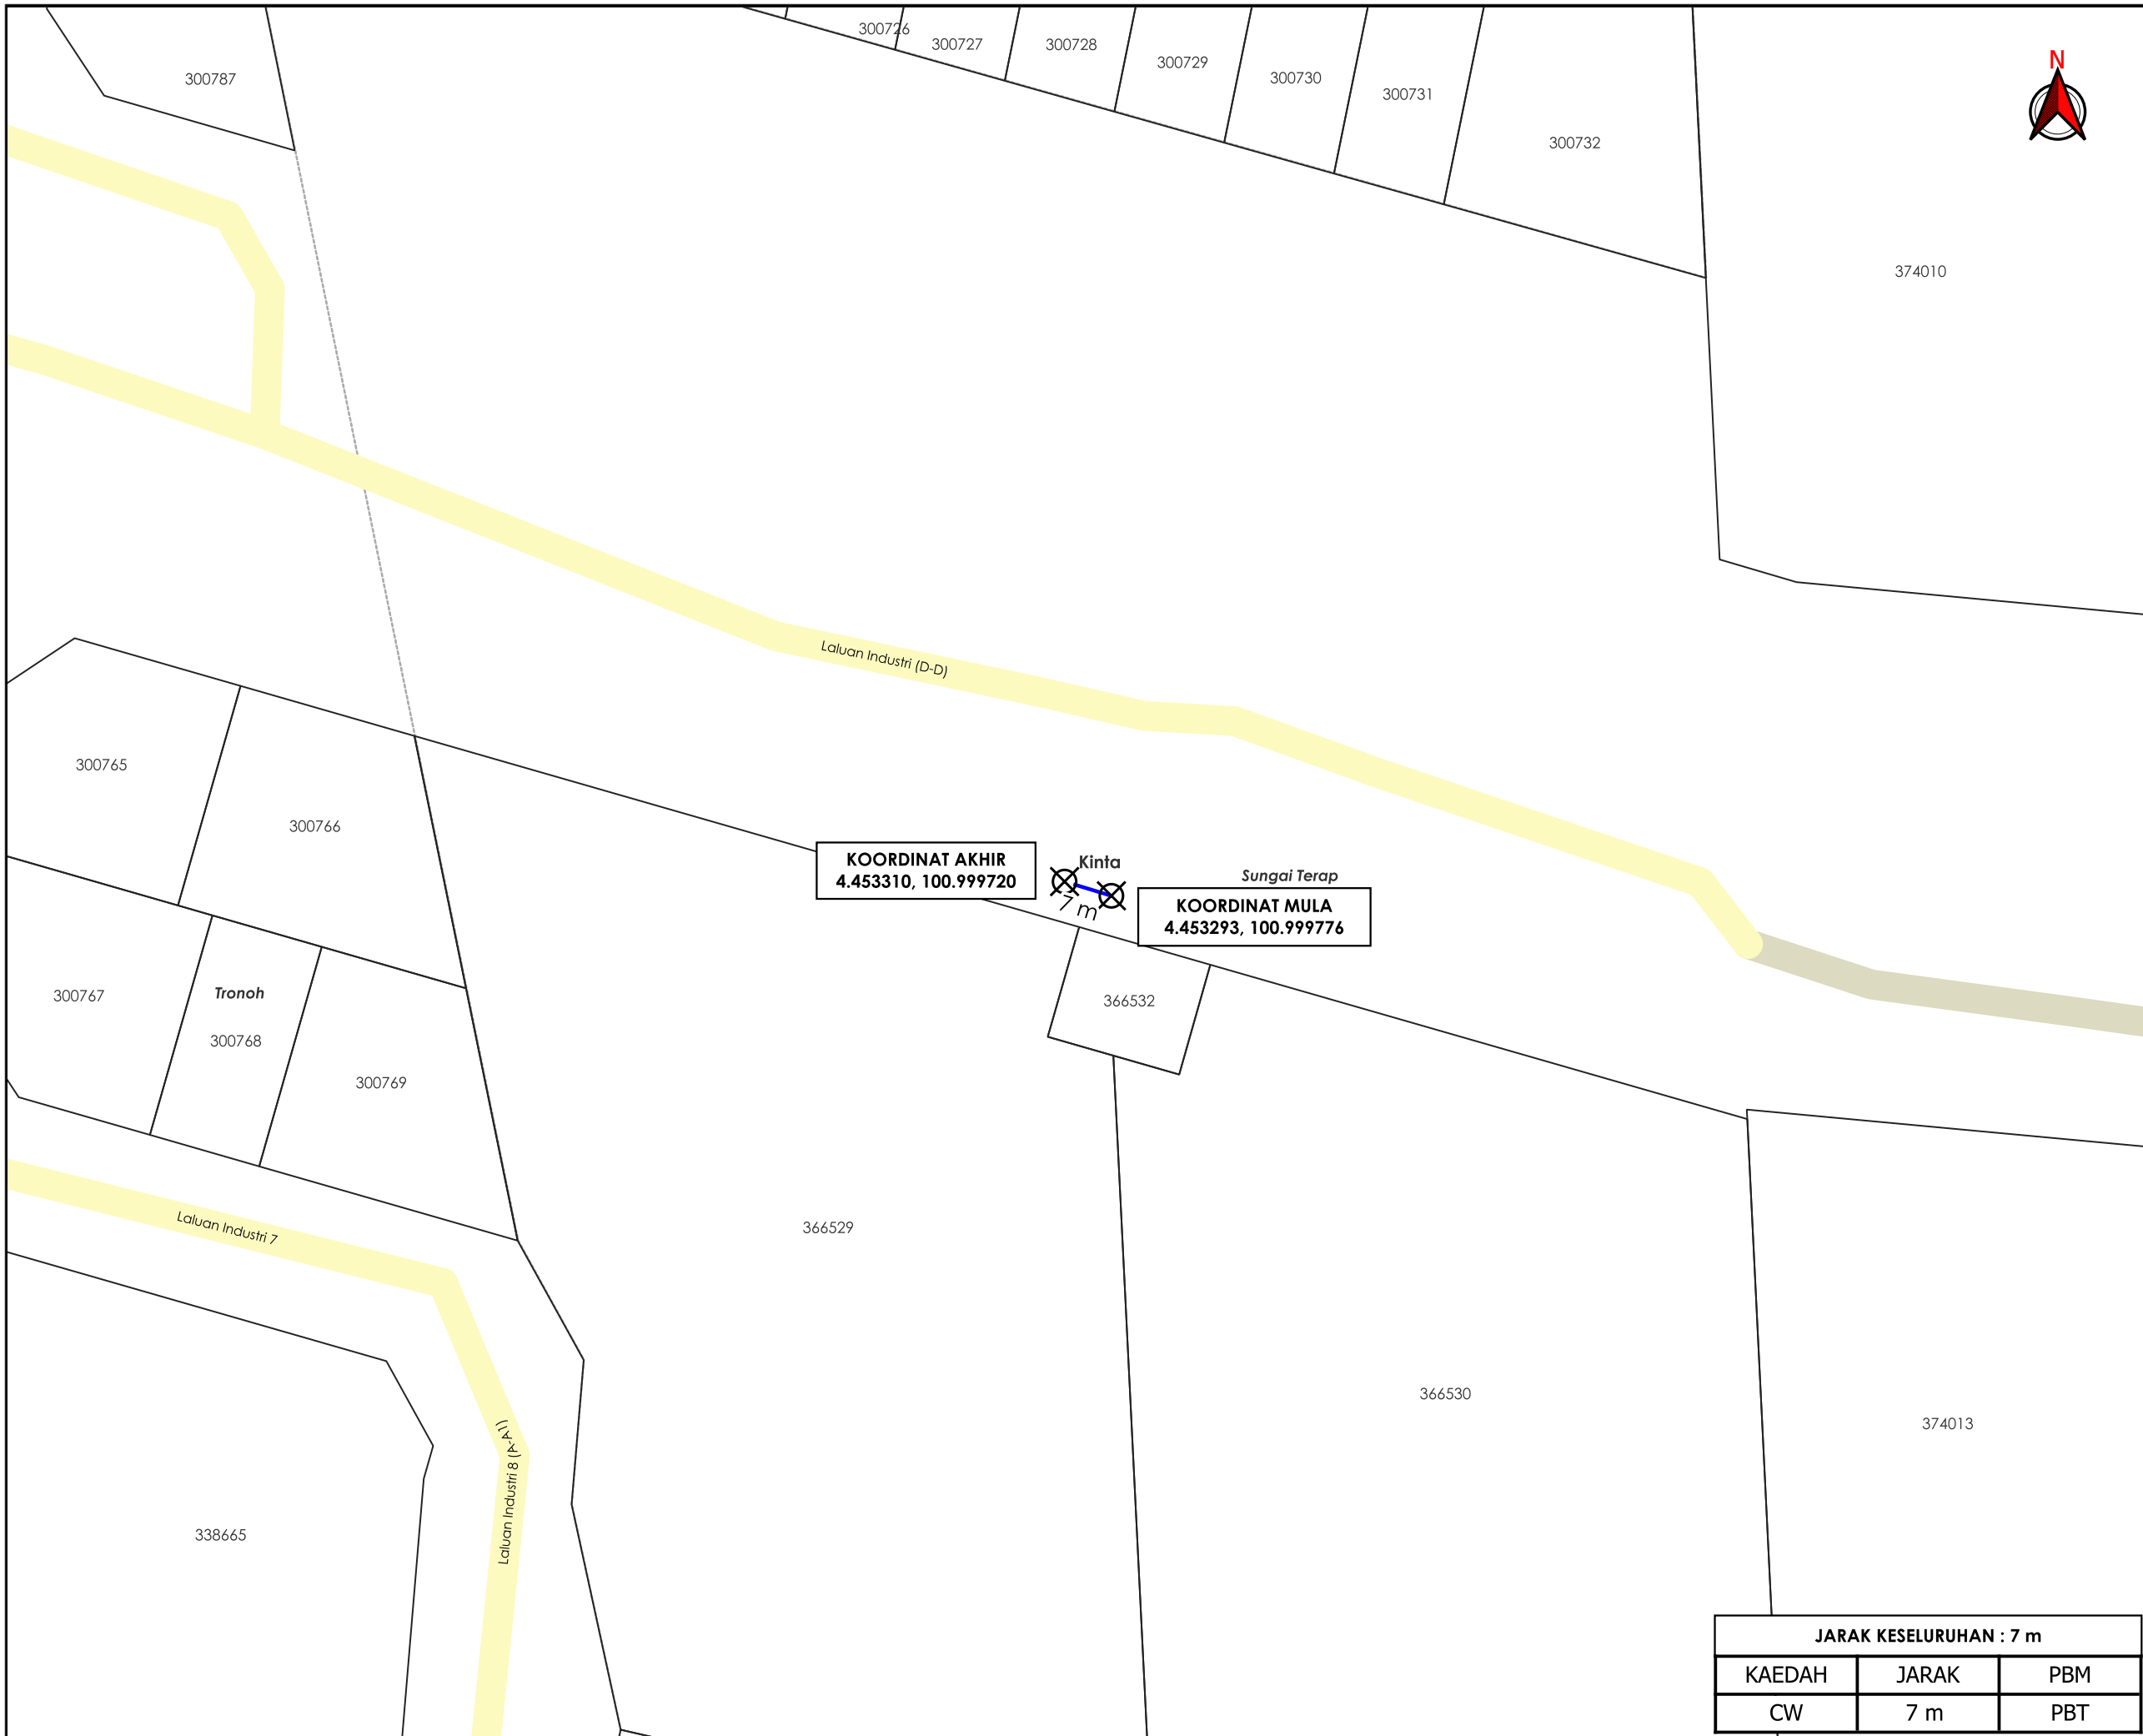

AGENCI PENYELARAS
KORIDOR UTILITI
 DARUL RIDZUAN

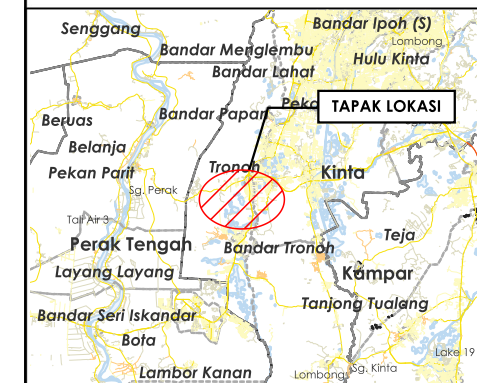

TAJUK PERMOHONAN
 PERMOHONAN BEKALAN ELEKTRIK BAGI CADANGAN MEMBINA 2 BUAH KILANG FABRIKASI BESI SETINGKAT DI ATAS LOT 366529 (PT 39119) LALUAN INDUSTRI 5, KAWASAN PERINDUSTRIAN BEMBAN, BATU GAJAH, MUKIM SUNGAI TERAP, DAERAH KINTA, PERAK DARUL RIDZUAN UNTUK TETUAN TANAH PERINTIS SDN. BHD.

- PETUNJUK**
- JALAN PBT
 - JALAN PERSENDIRIAN
 - CARRIAGE WAY
 - X TITIK MULA AKHIR

PIHAK BERKUASA MELULUS	
	MAJLIS DAERAH BATU GAJAH

PENYEDIA UTILITI

JENIS PELAN	PELAN IZIN LALU
PELUKIS PELAN	ADIB FARHAN
TARIKH DIKELUARKAN	2026-04-15
MUKA SURAT	1/1
NO FAIL RUJUKAN	PINDAAN
KUDR/TNBB/B/04/26/0138	00

JARAK KESELURUHAN : 7 m		
KAEDAH	JARAK	PBM
CW	7 m	PBT

***PENGUKURAN BERDASARKAN JARAK SATELIT**