


**KORIDOR
UTILITI**
DARUL RIDZUAN



**PROJEK SISTEM PENGAGIHAN GAS ASLI KE SILVER VALLEY
TECHNOLOGY PARK, CHEMOR, IPOH PERAK**

**PELAN IZIN LALU
(PINDAAN 01)**

**NO FAIL RUJUKAN
KUDR/GMDSB/A/05/26/0211**

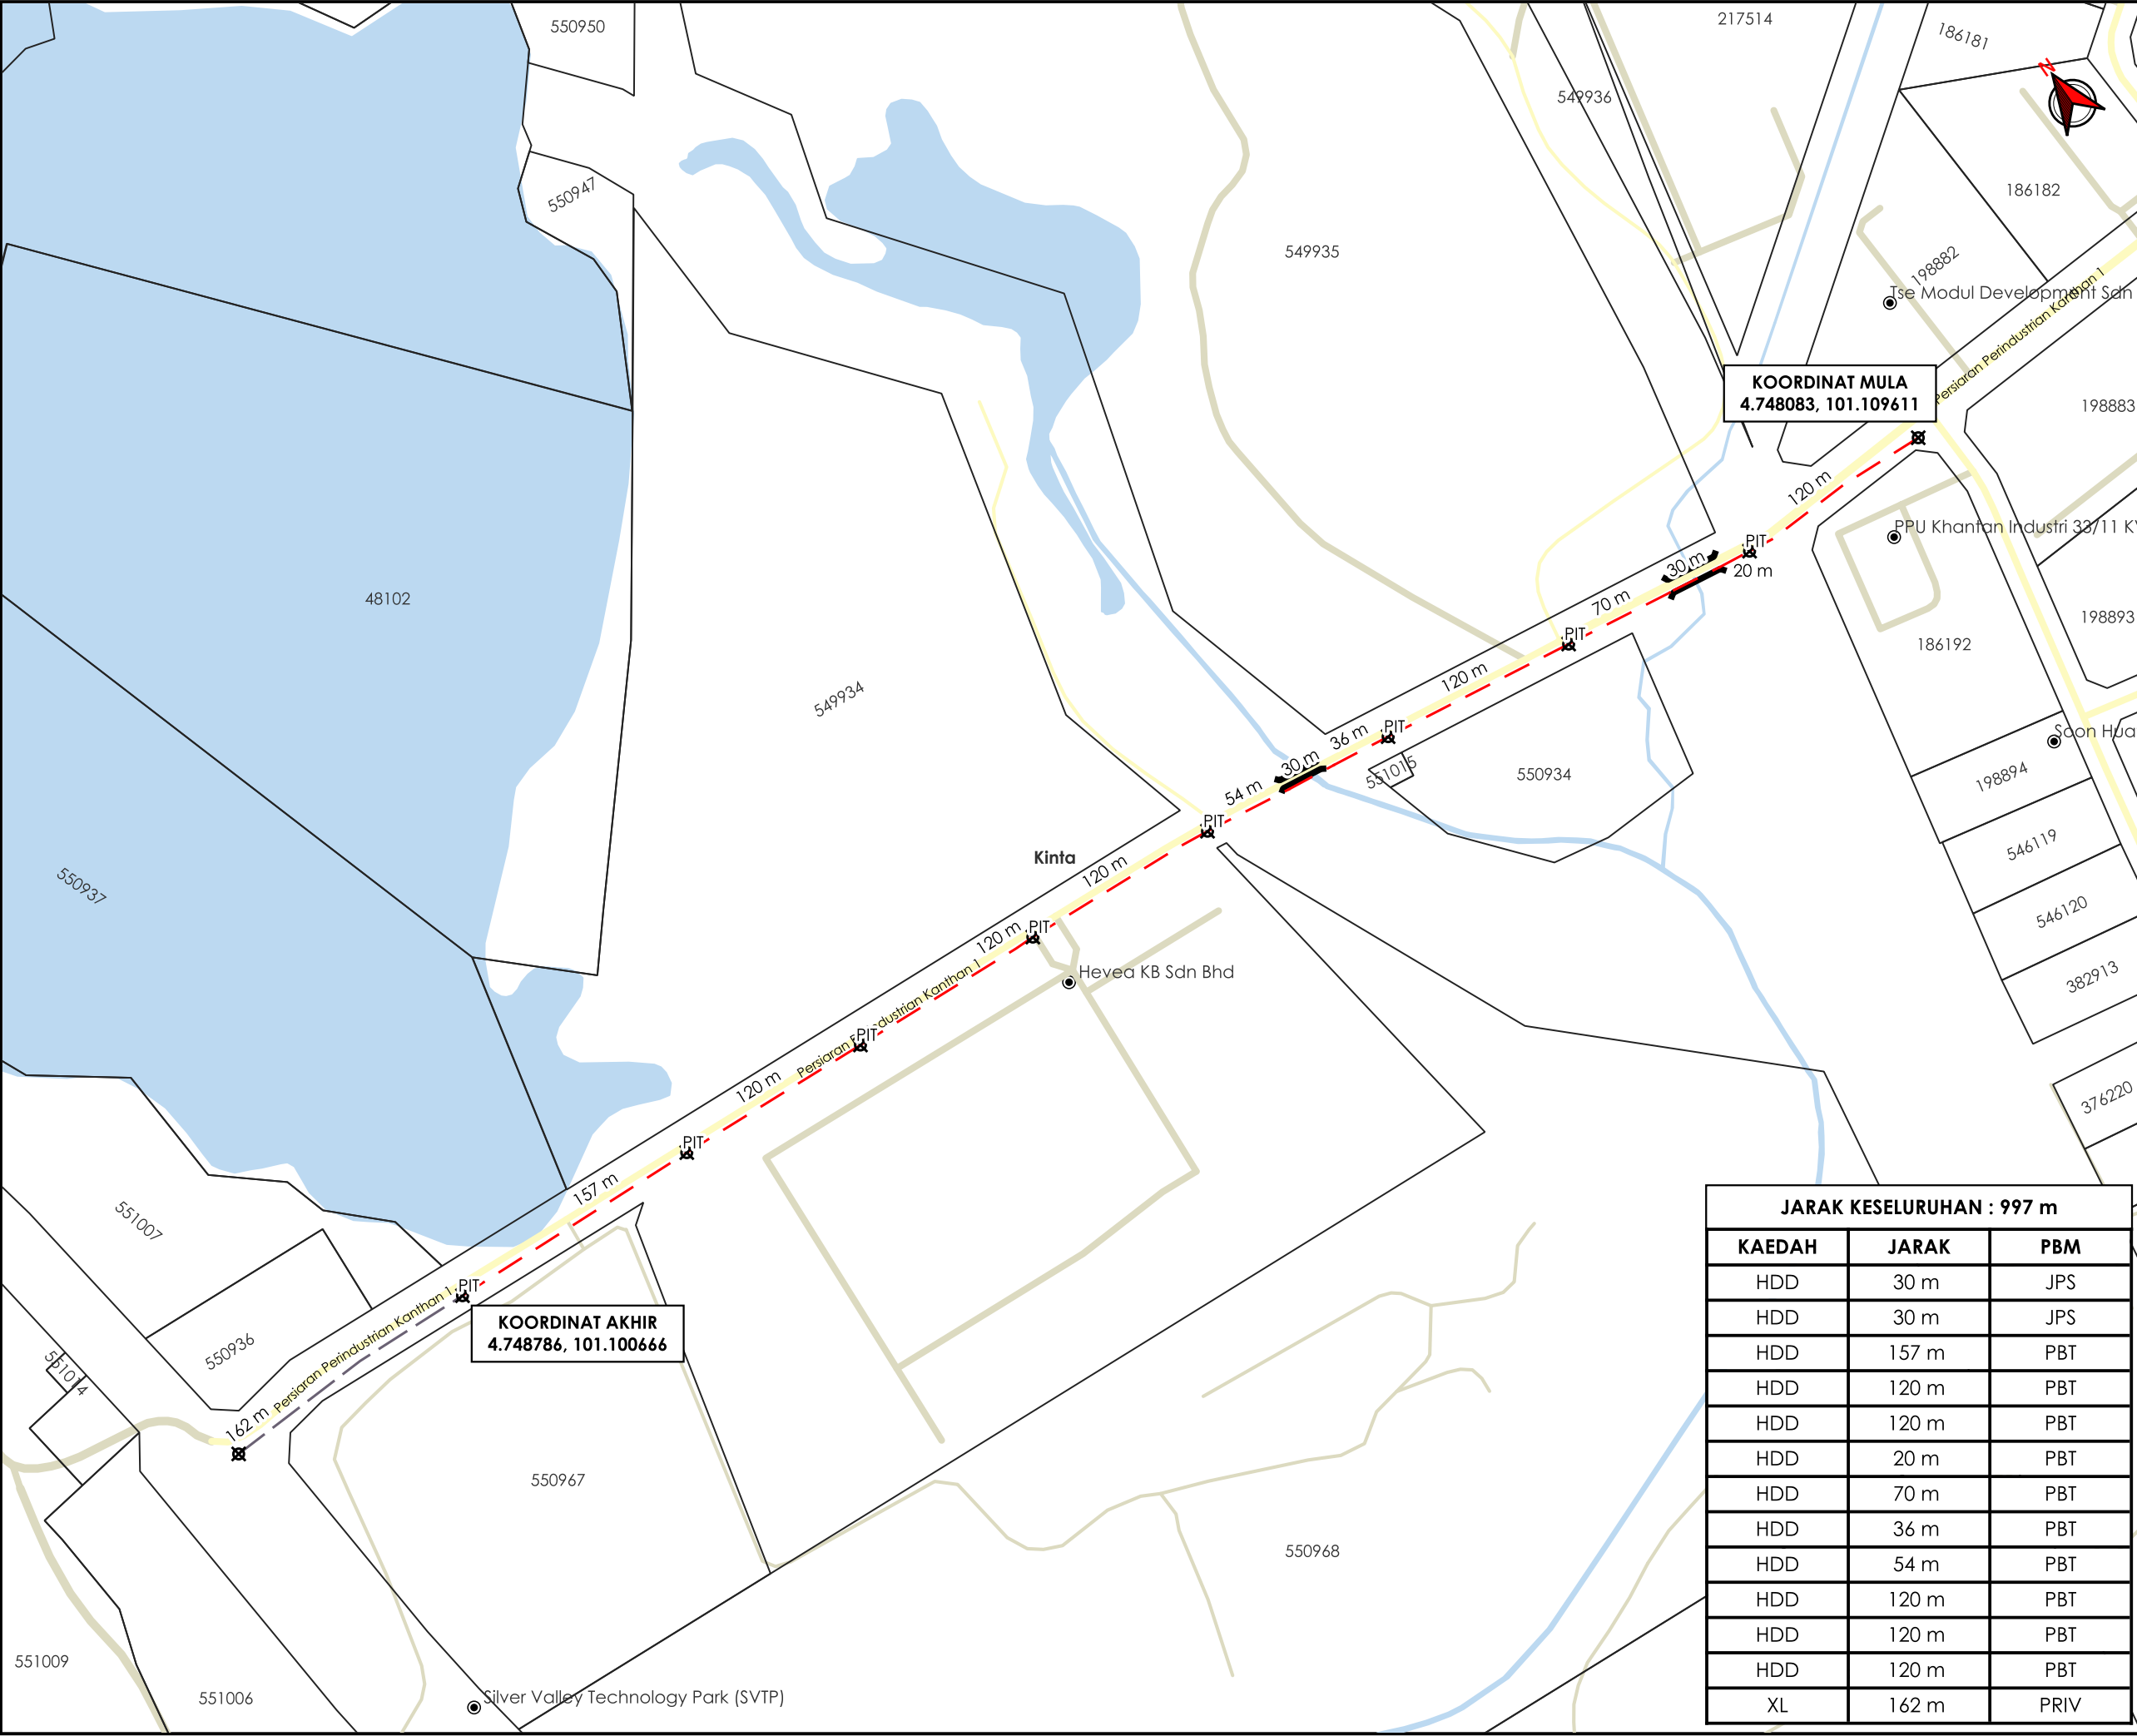


KOORDINAT MULA
4.748083, 101.109611

KOORDINAT AKHIR
4.748786, 101.100666

AGensi PENYELARAS

KORIDOR UTILITI

DARUL RIDZUAN

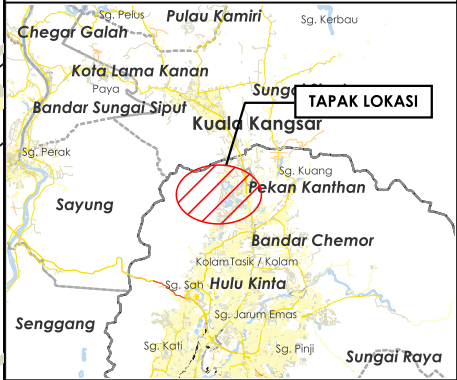

TAJUK PERMOHONAN
PROJEK SISTEM PENGAGIHAN GAS ASLI KE SILVER VALLEY TECHNOLOGY PARK, CHEMOR, IPOH PERAK

- PETUNJUK**
- JALAN PBT
 - JALAN PERSENDIRIAN
 - HORIZONTAL DIRECTIONAL DRILLING
 - HAJARAN TIDAK TERLIBAT
 - TITIK MULA AKHIR

PIHAK BERKUASA MELULUS



MAJLIS BANDARAYA IPOH



JABATAN PENGAIRAN DAN SALIRAN KINTA

PENYEDIA UTILITI



GAS MALAYSIA

JARAK KESELURUHAN : 997 m		
KAEDAH	JARAK	PBM
HDD	30 m	JPS
HDD	30 m	JPS
HDD	157 m	PBT
HDD	120 m	PBT
HDD	120 m	PBT
HDD	20 m	PBT
HDD	70 m	PBT
HDD	36 m	PBT
HDD	54 m	PBT
HDD	120 m	PBT
HDD	120 m	PBT
HDD	120 m	PBT
XL	162 m	PRIV

JENIS PELAN		PELAN IZIN LALU
PELUKIS PELAN		ADIB FARHAN
TARIKH DIKELUARKAN		2026-06-26
MUKA SURAT		1/1
NO FAIL RUJUKAN		PINDAAN
KUDR/GMDSB/A/05/26/0211		01

***PENGUKURAN BERDASARKAN JARAK SATELIT**